PRELIMINARUS PATALPOS PLANAS

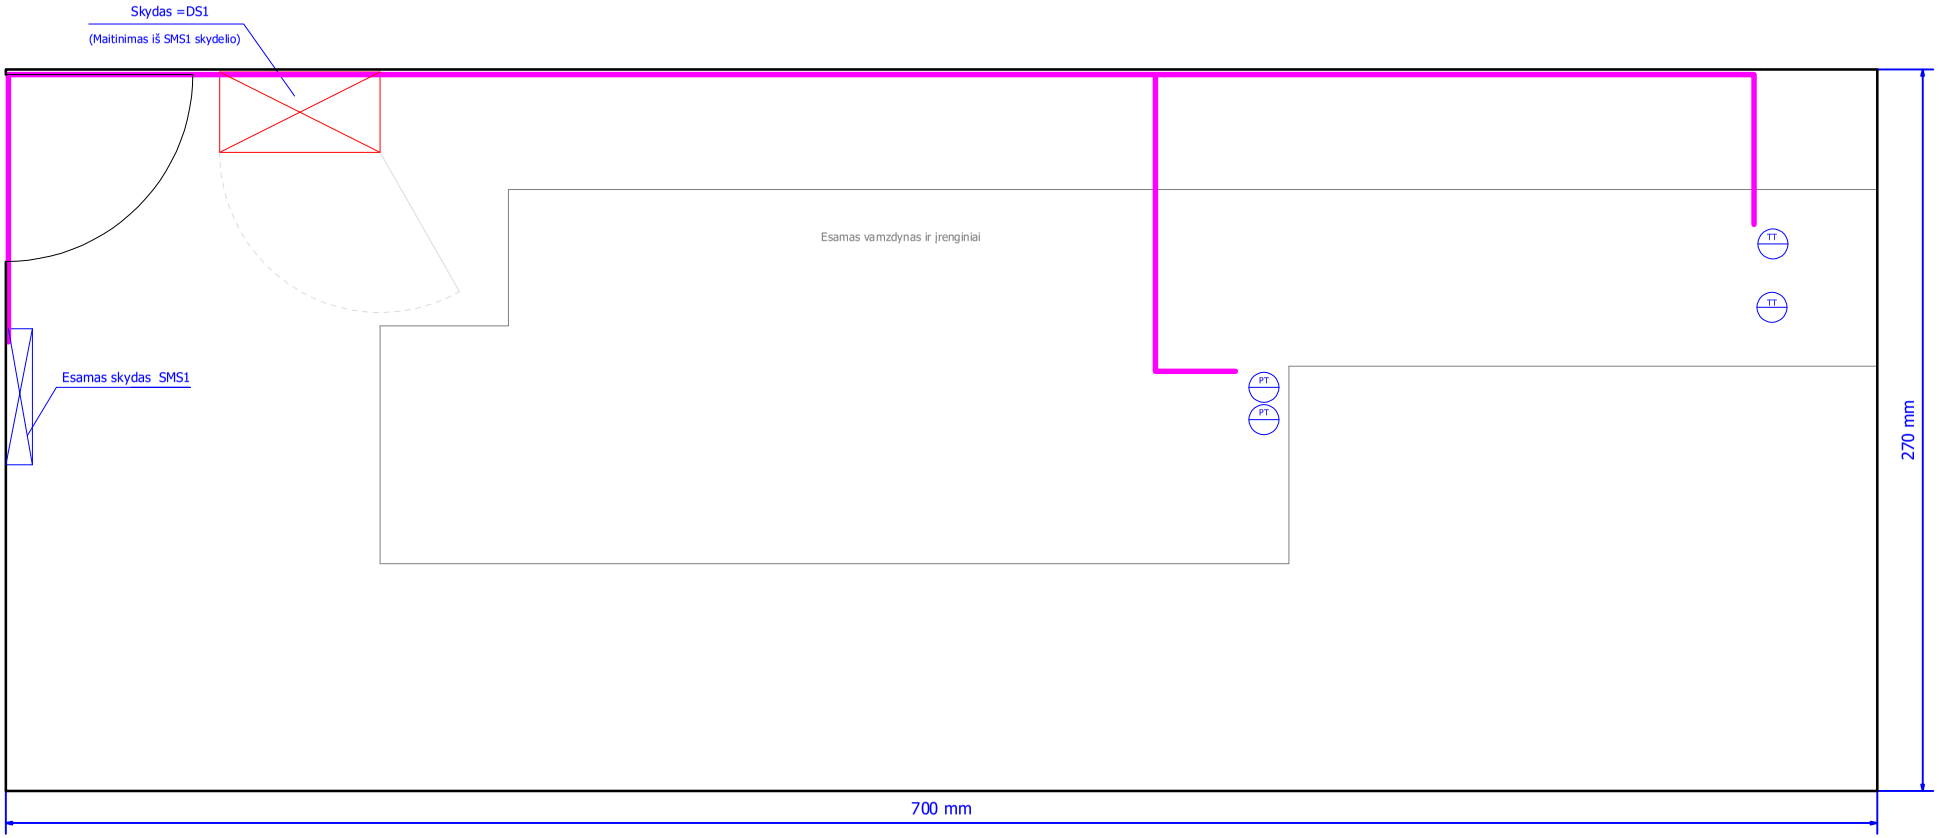

ŽYMĖJIMAI:

Kabelinė trasa

Projektuojamas skydas

xx Prietaisas

PASTABOS:
Patalpų dydis, skydo vieta, kabelinė trasos kelias, jutiklių išdėstymas yra preliminarūs.
Montuojant, tikslinti vietoje.
Montavimo medžiagų kiekis yra orientacinis. Kabelius kirpti vietoje.
Kabeliai iki komunikacijos spintų turi būti tiesiami apsauginiuose gofruotuose vamzdžiuose. Spintų įvaduose turi būti naudojami tinkami užspaudikliai tiek kabeliui, tiek gofrai, užtikrinant sandarumą ir apsaugą nuo aplinkos poveikio. Pačioje komunikacijos spintos viduje kabeliai turi būti montuojami be gofrų, tiesiogiai suvedami iki įrenginių ar gnybtų. Naudojami ir parenkami užspaudžiami sandarikliai pagal kabelio diametrą

0	2025-12	Statybai
Laida	Išleidimo data	Laidos statusas. Keitimo priežastis (jei taikoma)

Kval. Patv. Dok. Nr.			
	Pozicija	Vardas, Pavardė	Parašas

Statinio projekto pavadinimas

DUOMENŲ SURINKIMO IR PERDAVIMO SISTEMA

Statinys

ŠILUMOS PUNKTAS Taikos pr. 119

Dokumento pavadinimas

Planas su skydų išdėstymu ir kabelinėmis trasomis

Laida: 0

LT	Statytojas ir Užsakovas: AB "KAUNO ENERGIJA"	Dokumento žymuo	Lapas: 1	Lapų: 1