


SITUACIJOS SCHEMA

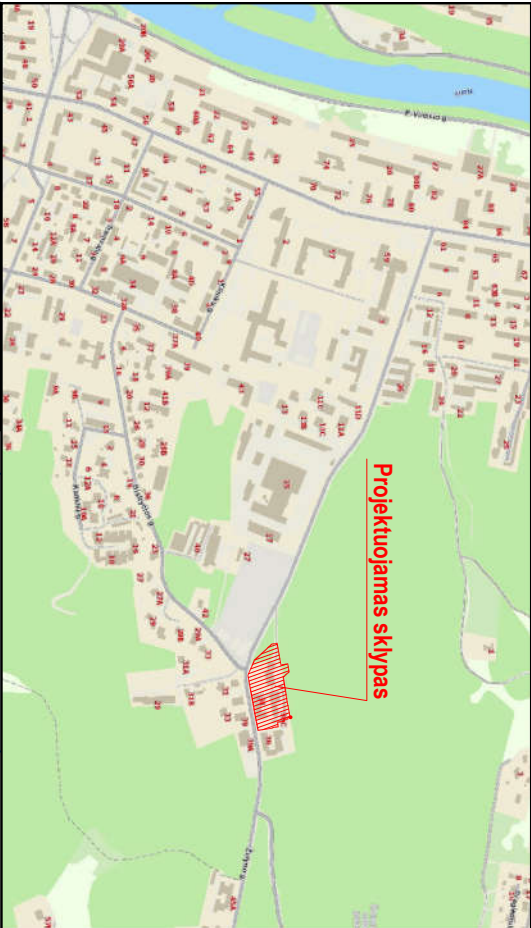


EKSPLIKACIJA	
01	- Esamas pastatas. Administracinis-laboratorini kopijusas.
02	- Projektuojamas inžinerinis statinys. Statybos rūšis - nauja statyba.
SUTARTINIA ŽYMĖJIMAI	
-Sklypo riba	
-Esami pastatai	
-Naujai statomas inžinerinis statinys	
-Irengiama nuogirda	
-Medžio šaknų apsaugos zona	


Nr.	X	Y
1	6064388.82	585582.81
2	6064394.94	585581.09
3	6064398.37	585581.06
4	6064391.13	585595.37
5	6064397.25	585594.25
6	6064400.68	585593.62
7	6064391.74	585598.71
8	6064397.86	585597.38
9	6064401.29	585596.95
20	6064589.65	585833.22
K1	6064388.39	58553.17
K2	6064397.92	585581.41
K3	6064398.51	585584.67
K4	6064397.60	585597.24
K5	6064391.19	585598.42

SKLYPO SCHEMA IR UZSTATYMAS

Pastatai ir statiniai sklype	Numeris	Užstatymo plotas, kv.m.
Pastatas – Administracinis – laboratorinis pastatas, unikalus daiktas nr.:1096-0045-5018	183p	788
Pastatas – Administracinis – laboratorinis pastatas, unikalus daiktas nr.:1096-0045-5063	783p	873
Pastatas – Administracinis – laboratorinis pastatas, unikalus daiktas nr.:1096-0045-5020	282p	751
Pastatas – Administracinis – laboratorinis pastatas, unikalus daiktas nr.:1096-0045-5041	481p	100
Pastatas – Garažas, unikalus daiktas nr.:1096-0045-5052	531p	107
Pastatas – Sandėlis, unikalus daiktas nr.:1096-0045-5074	872p	123
Projektuojamas kitos paskirties inžinerinis statinys		112
Esamas užstatymo plotas, pagal RC širšą, kv.m.		2742
Projektuojamas sklypo užstatymo plotas, kv.m.		2854

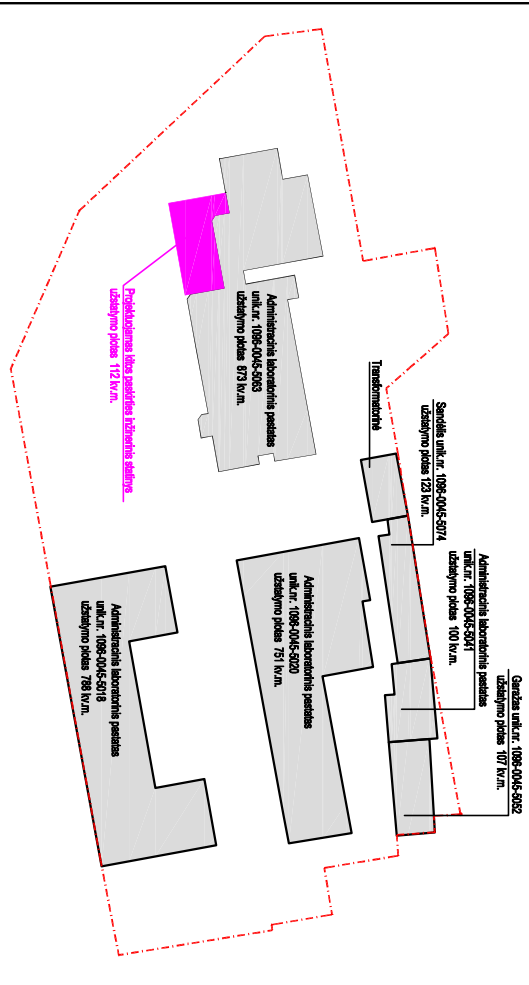

X=6064330
Y=585550

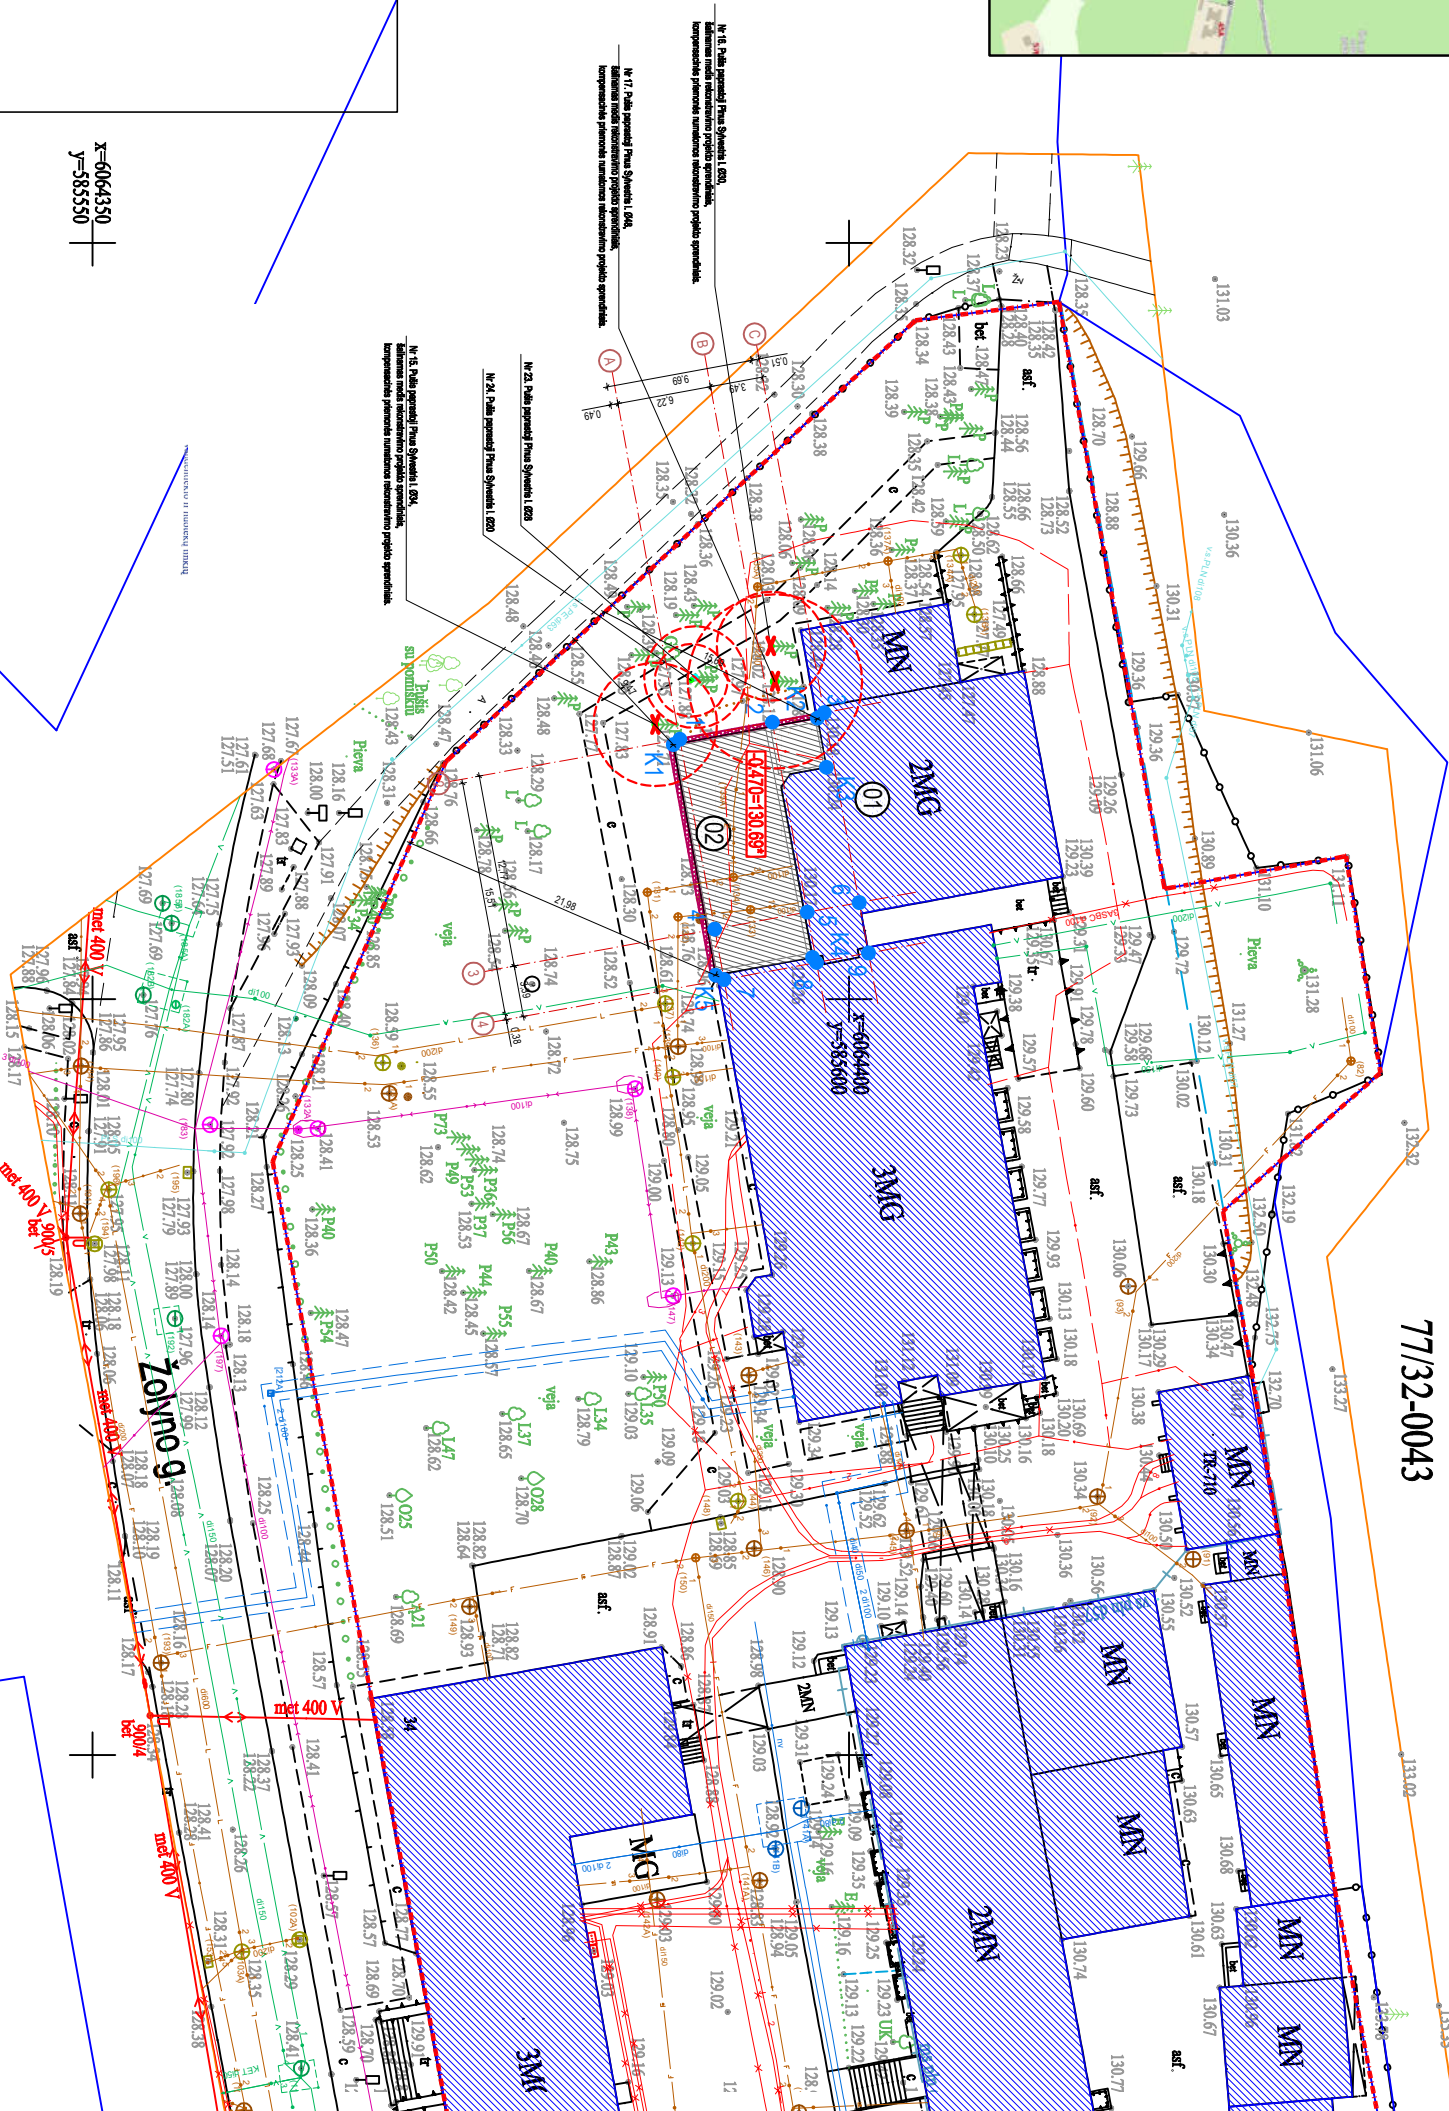

77/32-0043

Pagrindinės pastabos:

1. Aukštis ± 0.000 atitinka esamo pastato, prie kurio pristatomas statinys I aukšto grindų aukštą.
2. Pastato ugnių atsparumo laipsnis I.
3. Matmenys tikslinami statybos darų u eigoje pagal esamą situaciją.
4. Visos statybinės atliekos-ivarinios nuobiros ir likučiai pristatomi I statybinių atliekų savarūnė. Tvarkydamas statybinės atliekas atliekas šiame rajone, visus dokumentus susijusius su statybinių laužo tvarkymu bei išvežimu-pridavimu statyvos/izsakovas privalo saugoti iki statybos darbų pabaigos. Numatomos statybinės atliekos pagal kodus ir jų kiekiai pateikti BD aiškinajame rašte

0	2024-05	Statybą leidžiančiam dokumentui gauti ir rangovui parikti.		
Laide		Laidos statusas. Keitimo priežastis (jei taikoma)		
Kval. patv. dok. nr.		Statinio projekto pavadinimas:		
A 1882		Kitos paskirties inžinerinio statinio (automatizuotos sandėliavimo sistemos), Žolyno g. 34, Vilnius statybos projektas		
A 2010		Statinio numeris ir pavadinimas, dokumento pavadinimas:		
		Sklypo plano dalis su esamais tinklais. M 1:500		
LT		Dokumento žymuo:		
		LR Sveikatos apsaugos ministerija		
		322-TP-SP-B-02a	Lapas	Lapų
			1	1