


DARBŲ KIEKIŲ SANTRAUKA

Eil. Nr.	Darbai	Griovio pavadinimas	Piketai	Mato vnt.	Kiekis
1	2	3	4	5	6
1	Tankių krūmų kirtimas	Jiešmuo	144+75-145+75	ha	0,07
			Viso:	ha	0,07
2	Krūmų ir kelmų surinkimas ir išvežimas į krūvas	Jiešmuo	144+75-145+75	ha	0,07
			Viso:	ha	0,07
3	Griovio dugno valymas mechanizuotu būdu, išraunant kelmus, kai sąnašų storis iki 0,4 m	Jiešmuo	144+75-145+75	m ³	62
			Viso:	m³	62
4	Iškasto grunto paskleidimas 59 kW buldozeriu 10 m atstumu	Jiešmuo	144+75-145+75	m ³	56
			Viso:	m³	56
5	Lėkščiavimas 2 kartus grunto paskleidimo zonoje	Jiešmuo	144+75-145+75	ha	0,10
			Viso:	ha	0,10
6	Griovių valymas rankiniu būdu ties kliūtimis			m ³	
			Viso:	m³	4
7	Dirbtinių kliūčių išardymas ir liekanų išvežimas			m ³	
			Viso:	m³	86
8	Griovio šlaitų ir apsauginės juostos šienavimas	Jiešmuo	144+75-145+75	100 m ²	8,90
			Viso:	100 m²	8,90
9	Laikinių pylimų įrengimas	Jiešmuo	144+80	m ³	50
			Viso:	m³	50
10	Vandens atsiurbimas prie remontojamos pralaidos	Jiešmuo	144+80	m ³	100
			Viso:	m³	100
11	Vamzdyno liemens atkasimas mechanizuotu būdu	Jiešmuo	144+80	m ³	120
			Viso:	m³	120
12	G/b laužo demontavimas ir išvežimas	Jiešmuo	144+80	t	
			Viso:	t	10
13	Pralaidos VP-16-100-1 įrengimas	Jiešmuo	144+80	vnt	1
			Viso:	vnt	1
14	Vamzdyno liemens užpylimas sutankinant gruntą	Jiešmuo	144+80	m ³	120
			Viso:	m³	120
15	Žvyro dangos atstatymas	Jiešmuo	144+80	m ²	20
			Viso:	m²	20

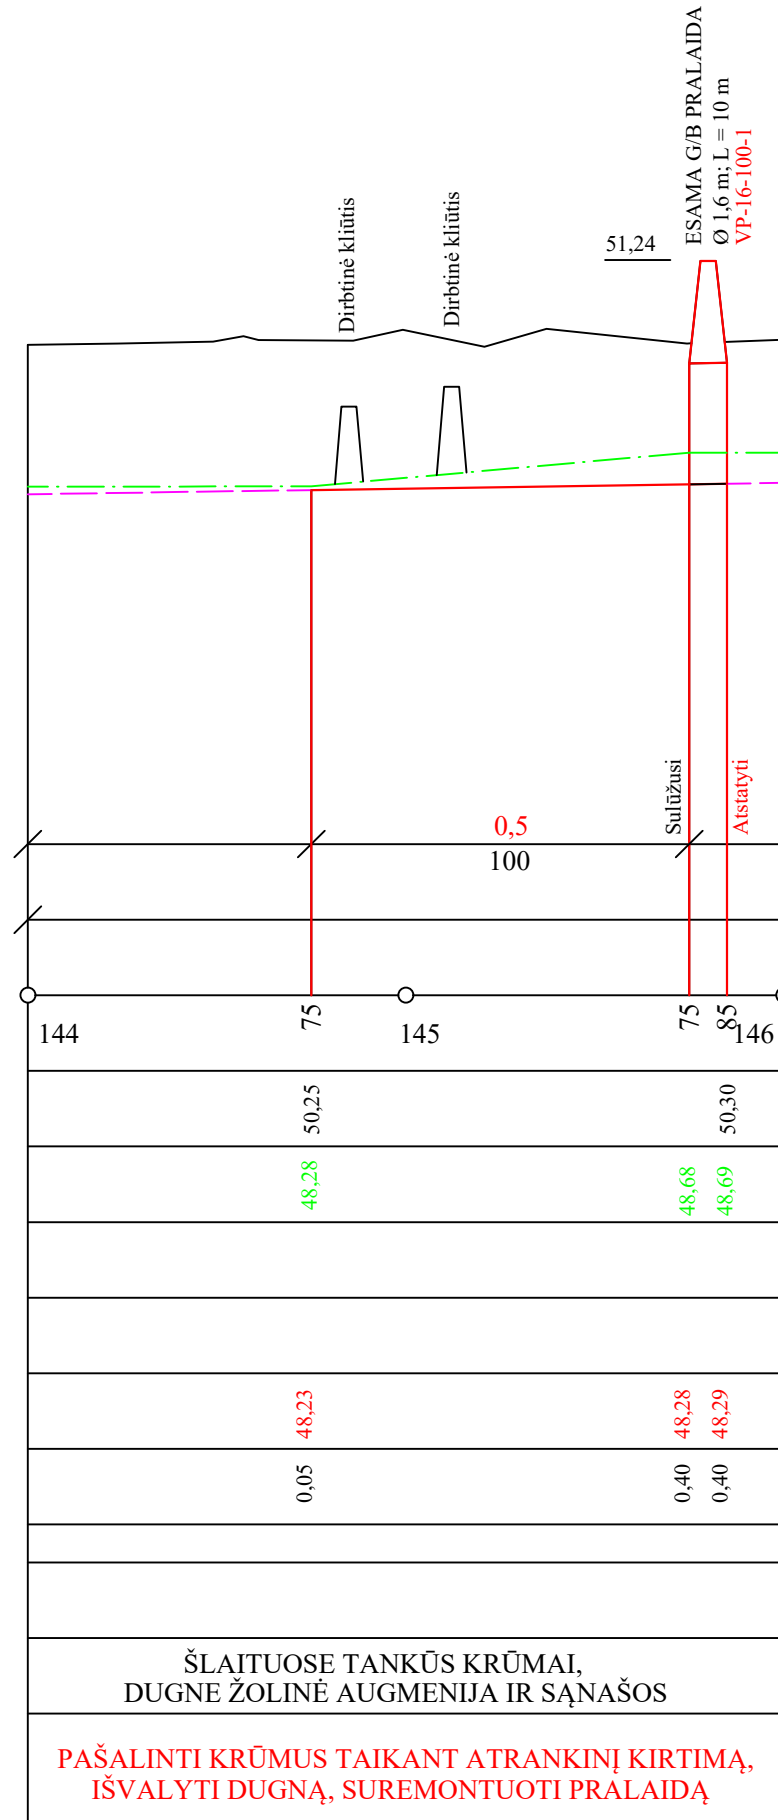

DUGNO NUOLYDIS PROM-PROJEK.(ESAMAS) ATSTUMAS m
ŠLAITŲ KOEF. IR DUGNO PLOTIS-PROJ.(ESAMAS) ATSTUMAS m

PIKETAI	144	75	145	75	85	146
ŽEMĖS PAVIRŠIAUS ALTITUDĖS		50,25		50,30		
ESAMOS GRIOVIO DUGNO ALTITUDĖS		48,28		48,68	48,69	
BUVUSIOS PROJEKTOJAMOS GR. DG. ALT.						
PROJEKTUOJAMOS VPV LYGIO ALT.						
PROJEKTUOJAMOS GRIOVIO DUGNO ALT.		48,23		48,28	48,29	
KASAMŲ SĄNAŠŲ ARBA GRUNTŲ STORIS		0,05		0,40	0,40	
GRUNTAS						
ŠLAITŲ IR DUGNO STIPRINIMAS-PROJ.(ESAMAS)						
ESAMOS DEFORMACIJOS						
PROJEKTUOJAMI DARBAI						

ŠLAITUOSE TANKŪS KRŪMAI,
DUGNE ŽOLINĖ AUGMENIJA IR SĄNAŠOS

**PAŠALINTI KRŪMUS TAIKANT ATRANKINĮ KIRTIMĄ,
IŠVALYTI DUGNĄ, SUREMONTUOTI PRALAIĐĄ**

SUTARTINIAI ŽENKLAI

- ŽEMĖS PAVIRŠIUS
- ESAMOS GRIOVIO DUGNAS
- BUVĖS PROJEKTOJAMOS DUGNAS
- PROJEKTUOJAMA DUGNO LINIJA
- DURPYNO LINIJA

		<p>Panevėžio HIDROPLANAS, UAB KV. ATESTATO NR. 84 - PmAT</p>		<p>Pasvalio rajono Viešmens up. t. pk. 145+80 vandens pralaidos remonto darbai</p>				
Pareigos	V. Pavardė	Kv. atest. Nr.	Parašas	Data	<p>GRIOVIŲ IŠILGINIAI IR SKERSINIAI PROFILIAI</p>	Stadija	Lapas	Lapų sk.
PV	E. Balčiūnienė	S-338-PmAT 1GKV-812		2025		TDP	1	1
					Mastelis	M _H	M _V	1:2000 1:100