


Žymėjimai:

— Numatoma įranga


— Esama įranga

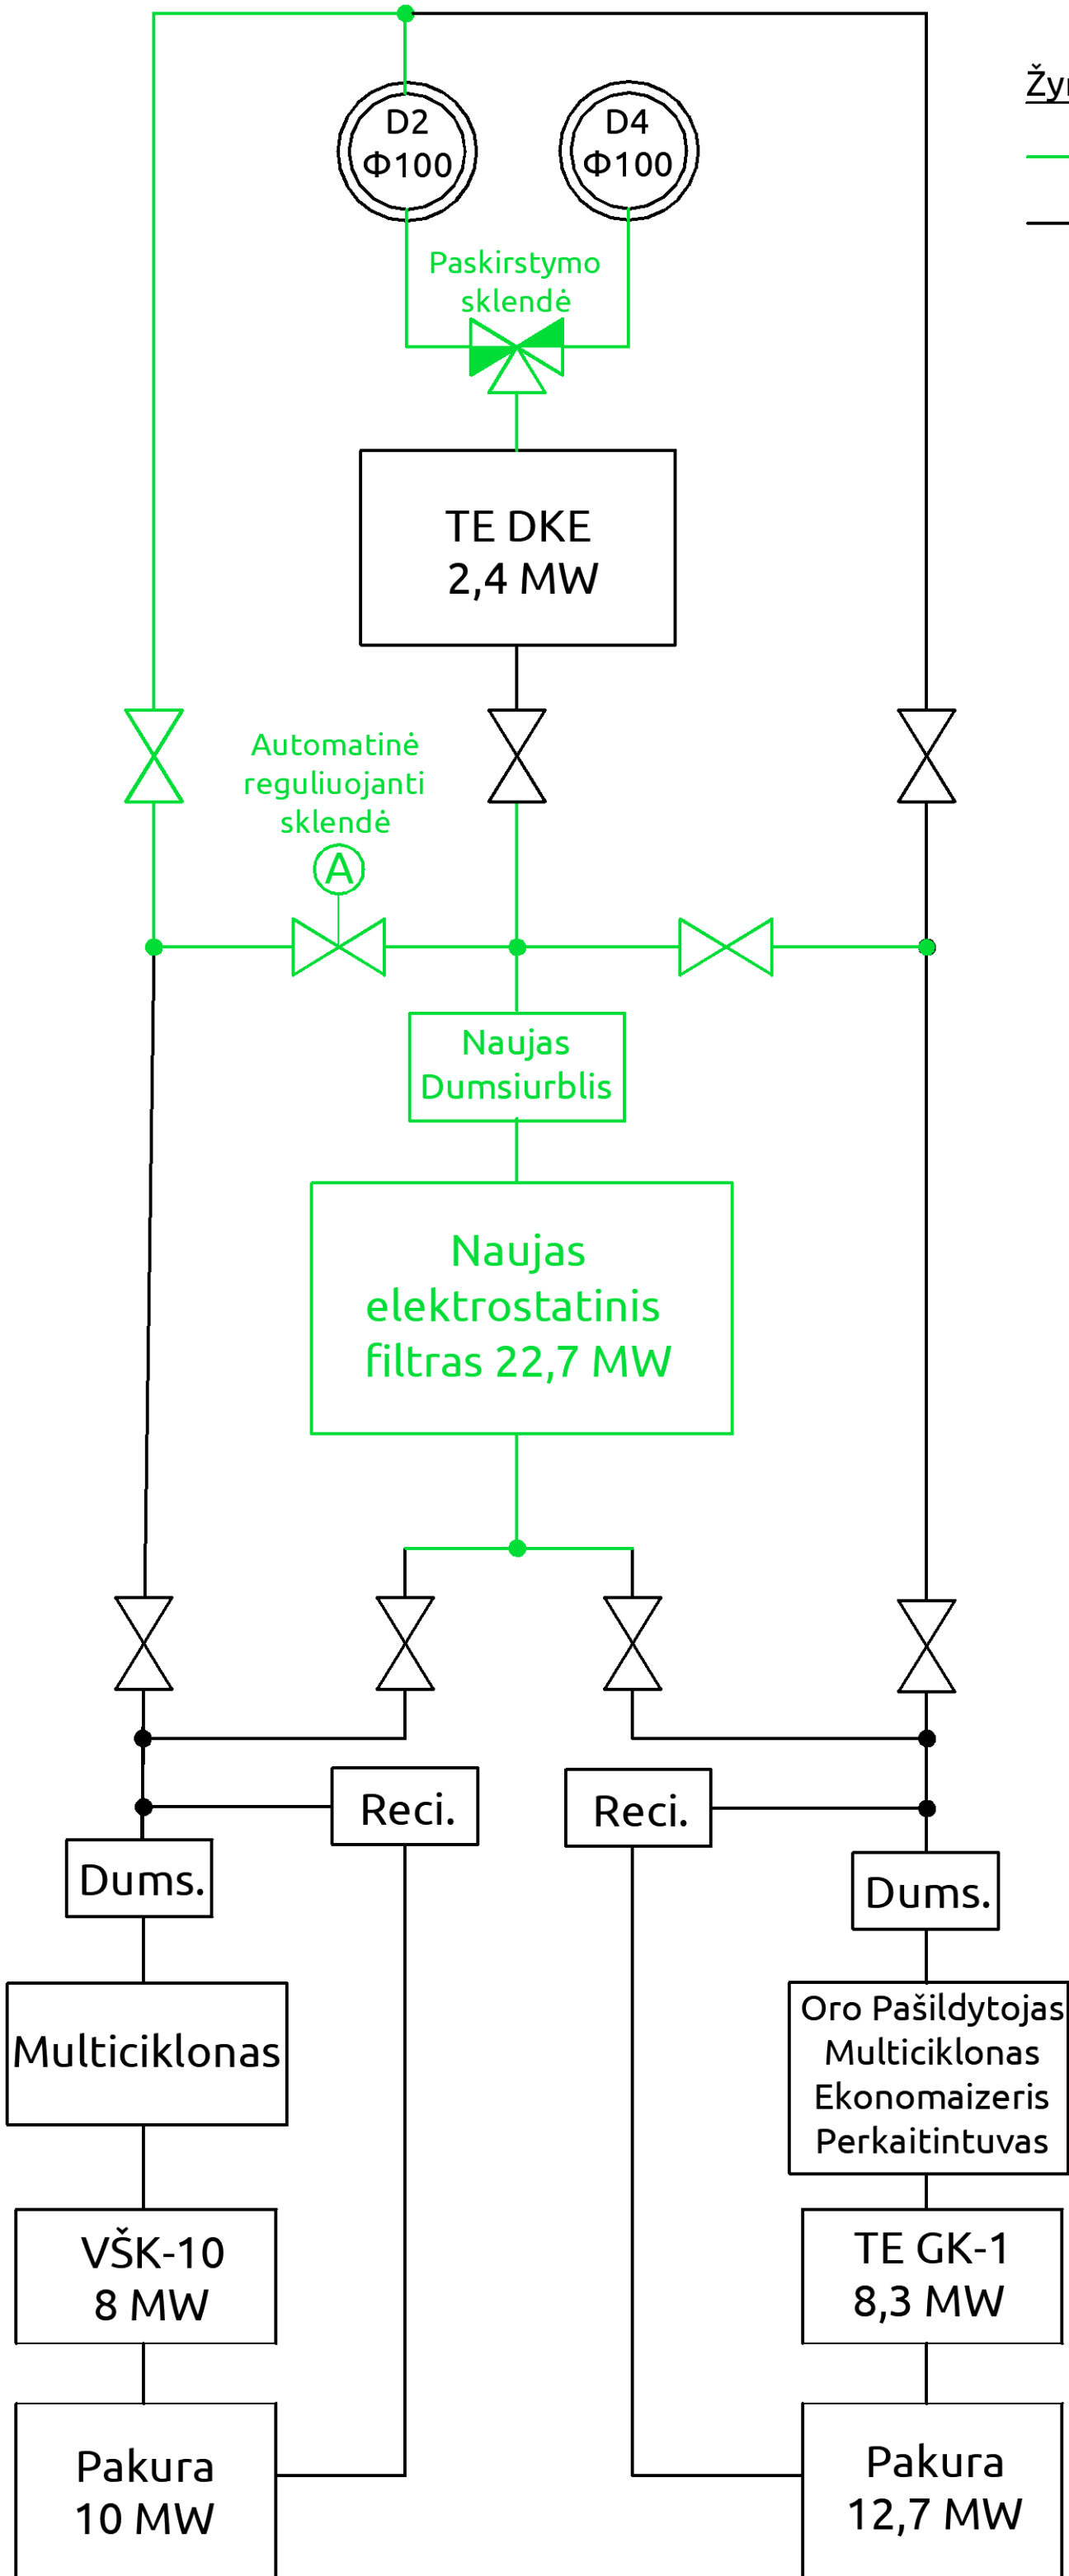

Planas ( 1 : 50 )

Demontuoti esamą šlapio tipo dūmsiurbį ir esamus dūmų kanalus

Numatyti dūmų kanalą iš k. ekonomizerio su dūmų paskirstymo sklende, kuri nukreiptų dūmų srautą į D2 ar D4 kaminą arba būtų pastatoma tarpinėje padėtyje

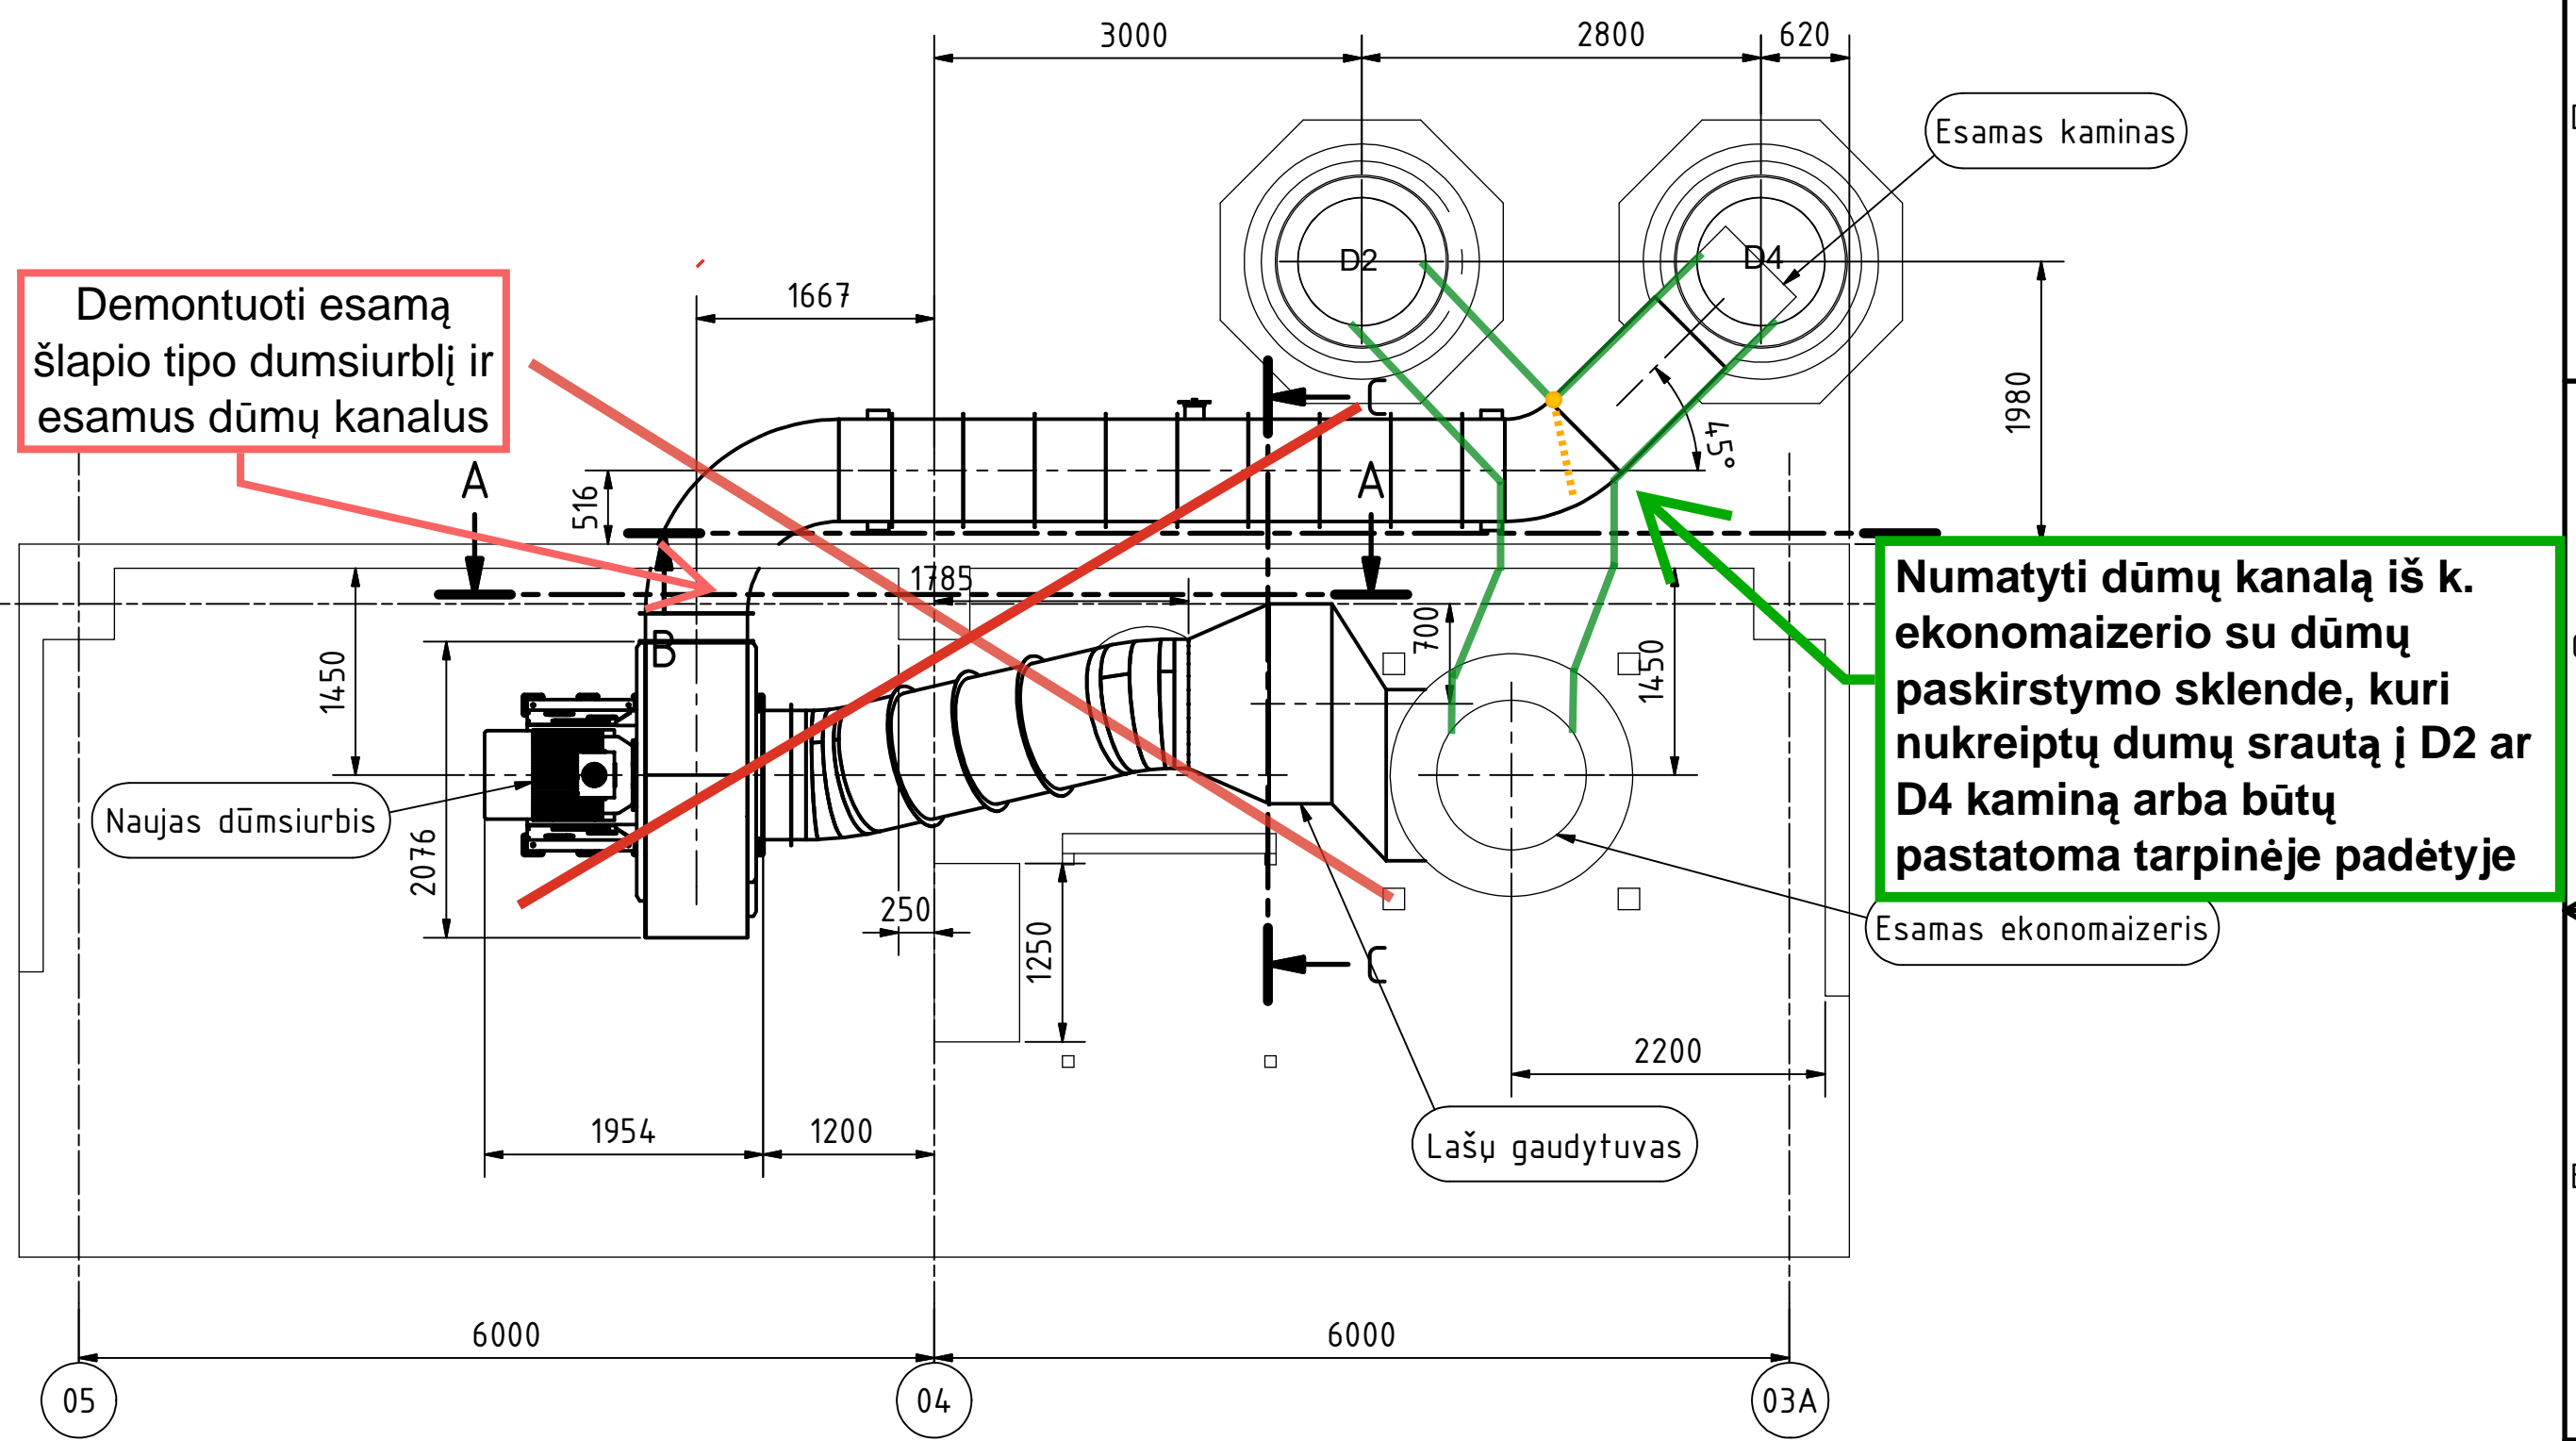

0	2018-08-22	LAIDOS STATUSAS. KEITIMO PRIEŽASTIS (JEI TAIKOMA).	
LAIDA	IŠLEIDIMO DATA	LAIDOS STATUSAS. KEITIMO PRIEŽASTIS (JEI TAIKOMA).	
KVAL. PATV.DOK. Nr.	PROJEKTUOTOJAS:		PROJEKTO PAVADINIMAS
			DŪMSIURBĖS PASTATYMO PRAMONĖS G.11, UTENOJE PROJEKTAS
35852	PDV	MARIUS PILKAUSKAS	DOKUMENTO PAVADINIMAS
	PDA	MARIUS PILKAUSKAS	NAUJOS ĮRENGOS IŠDĖSTYMAS IR DŪMŲ KANALAI
KALBA	STATYTOJAS IR (ARBA) UŽSAKOVAS		DOKUMENTO ŽYMUO
lt	UAB „UTENOS ŠILUMOS TINKLAI“		18027S1GN-01-TDP-T_B-002
			LAPAS
			LAPŲ
			1
			7