



Žemės sklypo išdėstymo schema

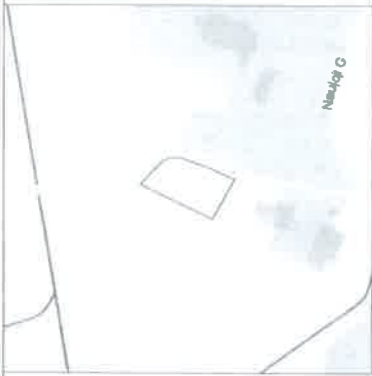

ŽEMĖS SKLYPO PLANAS M 1:500  
Žemės sklypo plotas 2042 m<sup>2</sup>

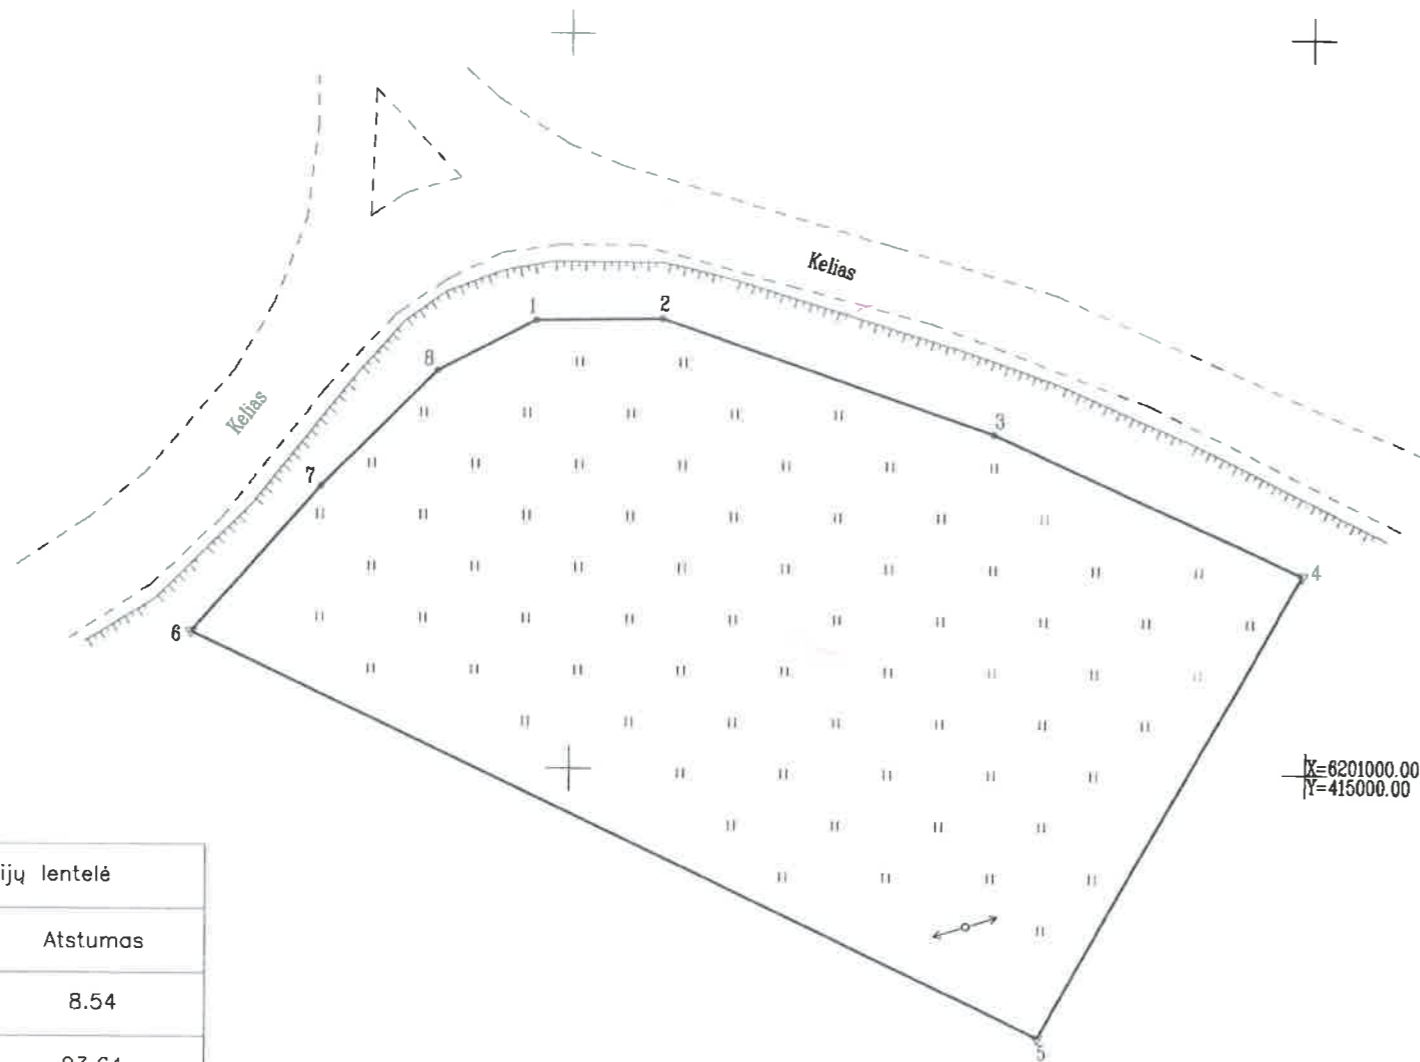

Kadastras:	vietovė	Upynos	blokas		sklypas	
Žemės sklypo kadastro Nr.:			7	8	7	5
			0	0	0	1

Savivaldybė	Telšių r. sav.
Seniūnija	Upynos
Gyvenamoji vietovė	Upynos k.
Gatvė, namo Nr.	

Gretimybė	Gretimo žemės sklypo kadastro Nr.	Pastabos
1-4		Kelias
4-6		LVŽ
6-1		Kelias



Linijų anotacijų lentelė

Gretimybė	Atstumas
1-2	8.54
2-3	23.64
3-4	23.10
4-5	36.30
5-6	63.73
6-7	13.30
7-8	11.17
8-1	7.50

Nuorašas tikras



Su pagal . 2024 . . m . . . 07 . . mėn. 22. d. atliktą žemės sklypo ribų pažėklinimą-parodymą parengtame žemės sklypo plane išbraizytomis ribomis ir apskaičiuotu žemės sklypo plotu sutinku

TELŠIŲ RAJONO SAVIVALDYBĖ  
(žemės sklypo savininko (esamojo arba būsimojo) vardas, pavardė) \_\_\_\_\_ (parašas) \_\_\_\_\_ 2024-07-22 (data)

Telšių rajono savivaldybės vicemeras

Almantas Lukavičius

**MB Georustas**

į.k. 30557609, Liepų g. 15, Šilutė, georustas@gmail.com, tel. Nr. +37069994074

Pareigos	Parašas	Vardas, pavardė	Data
Direktorius	A.V. MB	Dovydas Kirstukas	2024-07-22

Matavimo kvalifikacijos pažymėjimo Nr.: 2M-M-2706

### ŽEMĖS SKLYPO PLANAS M 1:500

Žemės sklypo plotas 2042 m<sup>2</sup>

Žemės sklypo kadastro numeris:	kodas		blokas		sklypas	
	7	8	7	5	0	0

### KOORDINAČIŲ ŽINIARAŠTIS

Koordinatų sistema: LKS-94							
Taško Nr.	Kodas	X	Y	Taško Nr.	Kodas	X	Y
1	R	6201030.55	414947.62				
2	R	6201030.70	414956.16				
3	R	6201023.00	414978.51				
4	R	6201013.59	414999.61				
5	R	6200981.91	414981.88				
6	R	6201009.19	414924.28				
7	R	6201019.15	414933.10				
8	R	6201027.08	414940.97				
Žemės sklypo centro koordinatės				Darbo LitPOS laikas			
Koordinatų sistema		Koordinatės X/Y		Data	2024-07-22		
Valstybinė LKS-1994		X=6201011 Y=414963		Prisijungta	13:00		
				Atsijungta	13:32		
Žiniaraštį sudarė:		DOVYDAS KIRSTUKAS		2M-M-2706	2024-07-22		
		v. pavardė		kval. paž. nr.	parašas	data	

Duomenys apie žemės sklypo servitutus			
Eilės Nr.	Servituto kodas	Nekilnojamojo turto registre įrašyto ar teritorijų planavimo dokumente nustatyto servituto pavadinimas ir rūšis	Servituto plotas, m <sup>2</sup>
-	-	-	-

Ištrauka iš Lietuvos Respublikos administracinių nusižengimų kodekso:  
112 straipsnis. Nesiėmimas priemonių, skirtų sunaikintiems ar sugadintiems riboženklams atkurti, kai jų  
nesiima žemės savininkai ar kiti žemės naudotojai po to, kai jie raštu buvo įspėti tai padaryti, užtraukia baudą  
nuo septyniadešimt iki vieno šimto keturiasdešimt eurų.



Dokumentą elektroniniu parašu  
pasirašė VALDAS ŠAPOKA  
Data: 2024-08-21 12:40:08  
Paskirtis: Žemės sklypo ribos  
pažymėtos kadastro žemėlapyje.  
Kadastro Nr. 7875/0001:367