



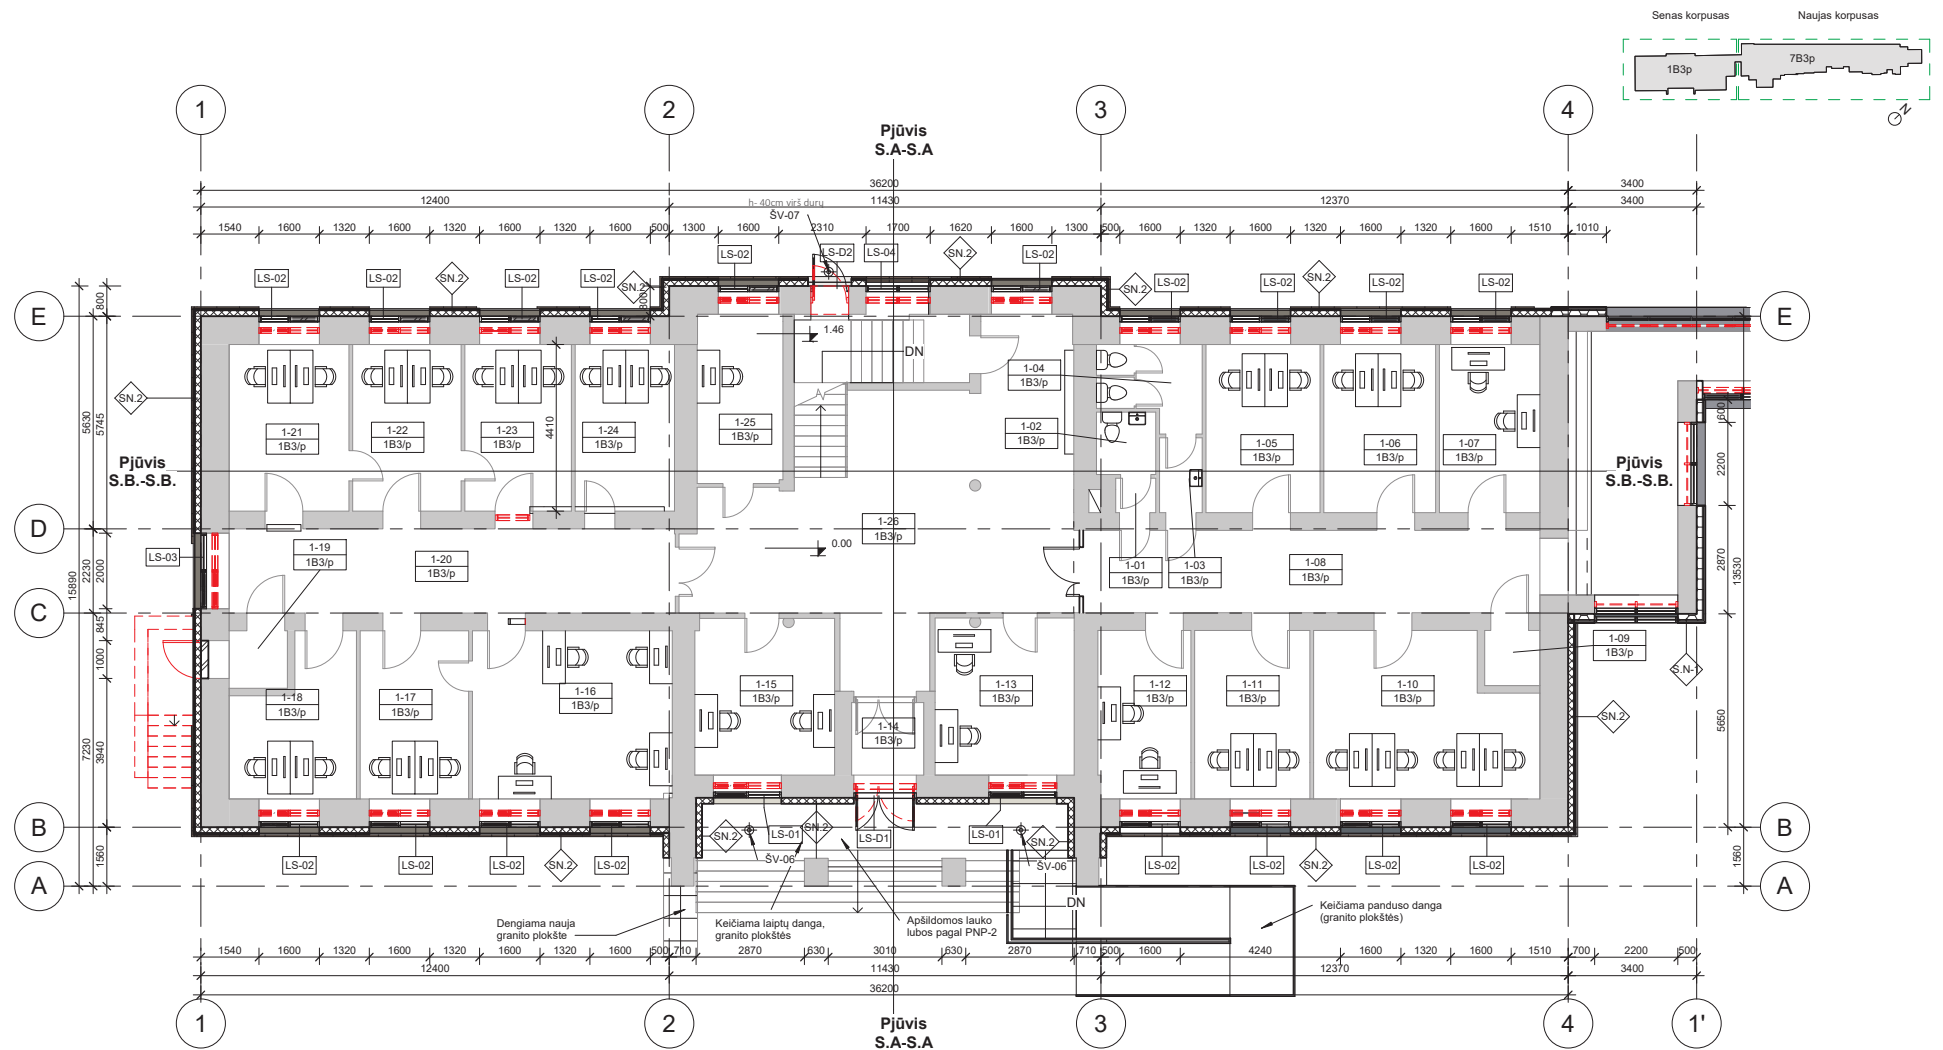

Žymėjimai:

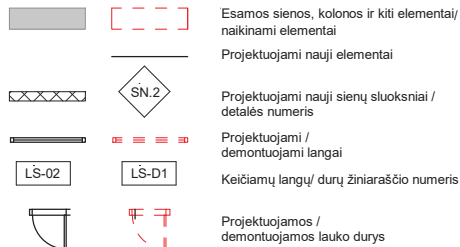

1. aukšto patalpų ekplanacija (1B3/p)			
Numeris	Pavadinimas	Plotas kv.m.	Žymėjimas
1-01	Koridorius	0.96	1B3/p
1-02	Tualetas	2.58	1B3/p
1-03	Tualetas	2.15	1B3/p
1-04	Tualetas	6.21	1B3/p
1-05	Kambarys	13.50	1B3/p
1-06	Kambarys	13.20	1B3/p
1-07	Kambarys	12.15	1B3/p
1-08	Koridorius	26.83	1B3/p
1-09	Koridorius	2.13	1B3/p
1-10	Kambarys	24.19	1B3/p
1-11	Kambarys	13.60	1B3/p
1-12	Kambarys	11.16	1B3/p
1-13	Kambarys	14.32	1B3/p


1. aukšto patalpų ekplanacija (1B3/p)			
Numeris	Pavadinimas	Plotas kv.m.	Žymėjimas
1-14	Tambūras	4.09	1B3/p
1-15	Kambarys	13.86	1B3/p
1-16	Kambarys	24.13	1B3/p
1-17	Kambarys	12.77	1B3/p
1-18	Kambarys	12.54	1B3/p
1-19	Koridorius	2.31	1B3/p
1-20	Koridorius	25.91	1B3/p
1-21	Kambarys	14.29	1B3/p
1-22	Kambarys	12.66	1B3/p
1-23	Kabinetas	12.44	1B3/p
1-24	Kabinetas	11.60	1B3/p
1-25	Kabinetas	10.52	1B3/p
1-26	Koridorius	47.85	1B3/p

Viso: 347.95 kv.m.


Lauko fasadiniai šviestuvai:

- SV-01 Lauko prožektorius, tvirtinamas prie sienos šviečia į viršų ir apačią.
- SV-02 Lauko šviestuvai, prožektorius, montuojamas ant grindinio (nuogrindoje).
- SV-03 Lauko šviestuvai, prožektorius, tvirtinamas prie sienos, šviečia į apačią.
- SV-04 Lauko šviestuvai, prožektorius, tvirtinamas prie sienos, šviečia į viršų.
- SV-05 Lauko šviestuvai, prožektorius, tvirtinamas prie parapeto, šviečia į sieną.
- SV-06 Lauko šviestuvai, lubinis.
- SV-07 Lauko šviestuvai, sieninis, įėjimui apšviesti.

0	2022	Projektiniai pasiūlymai
Laida	Išleidimo data	Laidos statusas. Keitimo priežastis (jei taikoma)
KVAL. PATV. DOK. NR.	MASPRO	Telefonas: +37060979 272 El. paštas: info@maspro.lt
10522	PV	A. Tamoliškis
A.1511	PDV	D. Kriaučiūnienė
	Arch.	L. Lazinskas
KALBOS TRUMP. LT	STATYTOJAS IR (ARBA) UŽSAKOVAS Švenčionių rajono savivaldybė	As indicated
	STATINIO NR. IR PAVADINIMAS, DOKUMENTO PAVADINIMAS Pirmo aukšto planas (S)	LAIDA 0
	DOKUMENTO ŽYMUO 22.544-TDP-SA. B-02.1	LAPAS LAPŲ 1 1

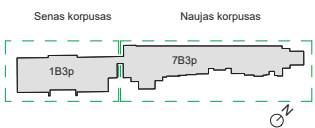

0	2022	Projektiniai pasiūlymai			
Laida	Išleidimo data	Laidos statusas. Keitimo priežastis (jei taikoma)			
KVAL PATV. DOK NR.	 Telefonas: +37060979 272 El. paštas: info@maspro.lt		STATINIO PROJEKTO PAVADINIMAS Administracinės paskirties pastatų (7.2) Vilniaus g. 19, Švenčionys, atnaujinimo (modernizavimo) projektas		
10522	PV	A. Tamošaitis	STATINIO NR. IR PAVADINIMAS, DOKUMENTO PAVADINIMAS Antro aukšto planas (S)		LAIDA
A 1511	PDV	D. Kriaučiūnienė			0
	Arch.	L. Lažinskas			
			As indicated		
KALBOS TRUMP. LT	STATYTOJAS IR (ARBA) UŽSAKOVAS Švenčionių rajono savivaldybė		DOKUMENTO ŽYMUO 22.544-TDP-SA. B-03.1		LAPAS 1
					LAPŲ 1

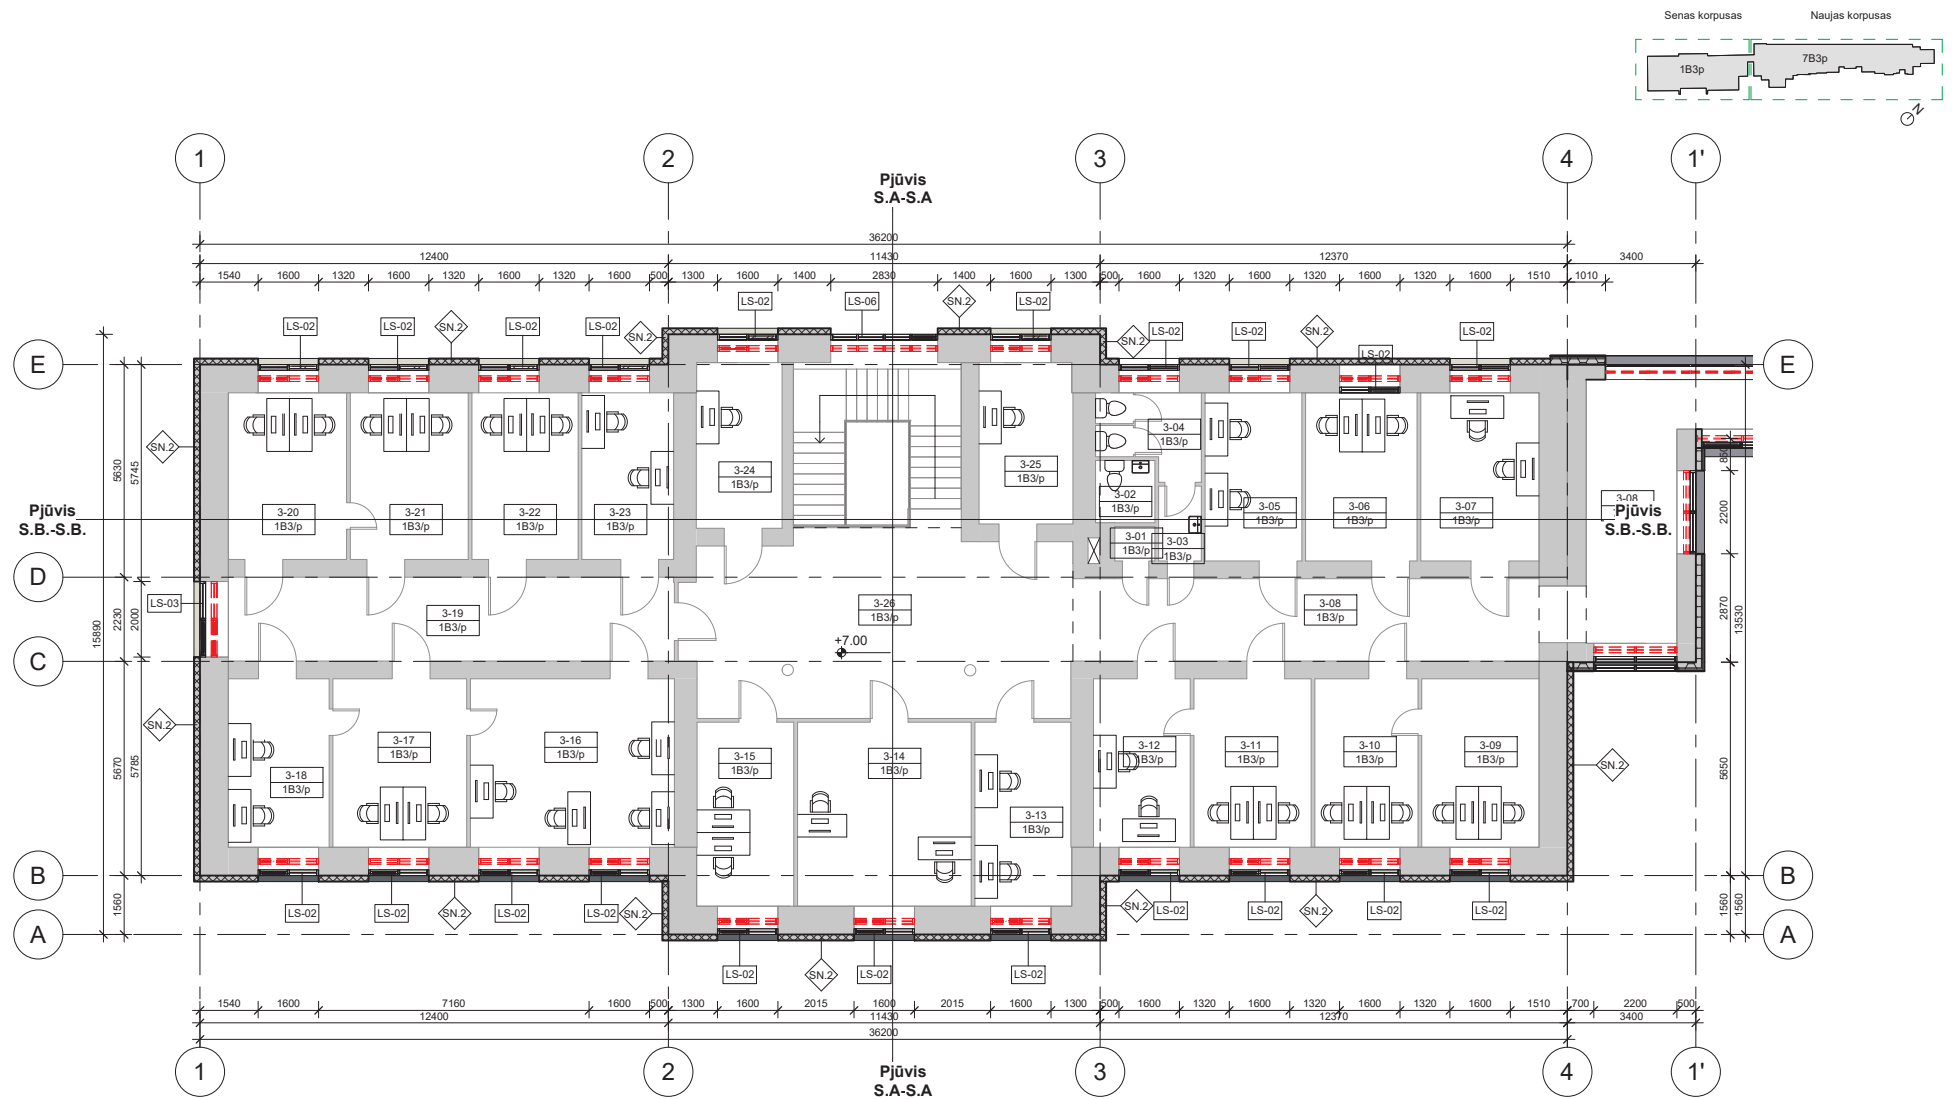

Žymėjimai:

		Esamos sienos, kolonos ir kiti elementai/ naikinami elementai
		Projektuojami nauji sienų sluoksniai / detalės numeris
		Projektuojami / demonuojami langai
		Keičiamų langų/ durų žiniaraščio numeris
		Projektuojamos / demonuojamos lauko durys

3 aukšto patalpų eksplikacija (1B3/p)			
Numeris	Pavadinimas	Plotas kv.m.	Žymėjimas
3-01	Koridorius	0,88	1B3/p
3-02	Tualetas	2,85	1B3/p
3-03	Koridorius	2,18	1B3/p
3-04	Tualetas	5,57	1B3/p
3-05	Kabinetas	11,52	1B3/p
3-06	Kabinetas	13,28	1B3/p
3-07	Kabinetas	14,33	1B3/p
3-08	Koridorius	26,51	1B3/p
3-09	Kabinetas	13,35	1B3/p
3-10	Kabinetas	12,15	1B3/p
3-11	Kabinetas	13,80	1B3/p
3-12	Kabinetas	11,55	1B3/p
3-13	Kabinetas	11,46	1B3/p

3 aukšto patalpų eksplikacija (1B3/p)			
Numeris	Pavadinimas	Plotas kv.m.	Žymėjimas
3-14	Kabinetas	21,29	1B3/p
3-15	Kabinetas	11,55	1B3/p
3-16	Kabinetas	24,07	1B3/p
3-17	Kabinetas	15,75	1B3/p
3-18	Kabinetas	12,15	1B3/p
3-19	Koridorius	25,41	1B3/p
3-20	Kabinetas	13,62	1B3/p
3-21	Kabinetas	14,13	1B3/p
3-22	Kabinetas	12,96	1B3/p
3-23	Kabinetas	11,12	1B3/p
3-24	Kabinetas	10,41	1B3/p
3-25	Kabinetas	10,28	1B3/p
3-26	Koridorius	50,18	1B3/p

Viso: 372,15 kv.m.

0	2022	Projektiniai pasiūlymai			
Laida	Išleidimo data	Laidos statusas. Keitimo priežastis (jei taikoma)			
KVAL PATV. DOK. NR.	MASPRO		Telefonas: +37060979 272 El. paštas: info@maspro.lt		
			STATINIO PROJEKTO PAVADINIMAS		
			Administracinės paskirties pastatų (7.2) Vilniaus g. 19, Švenčionys, atnaujinimo (modernizavimo) projektas		
10522	PV	A. Tamoliškis	STATINIO NR. IR PAVADINIMAS, DOKUMENTO PAVADINIMAS Trečio aukšto planas (S)		
A 1511	PDV	D. Kriaučiūnienė			
	Arch.	L. Lažinskas			
			As indicated		
KALBOS TRUMP. LT	STATYTOJAS IR (ARBA) UŽSAKOVAS Švenčionių rajono savivaldybė		DOKUMENTO ŽYMUO		
			22.544-TDP-SA. B-04.1		
			LAPAS	LAPŲ	
			1	1	