


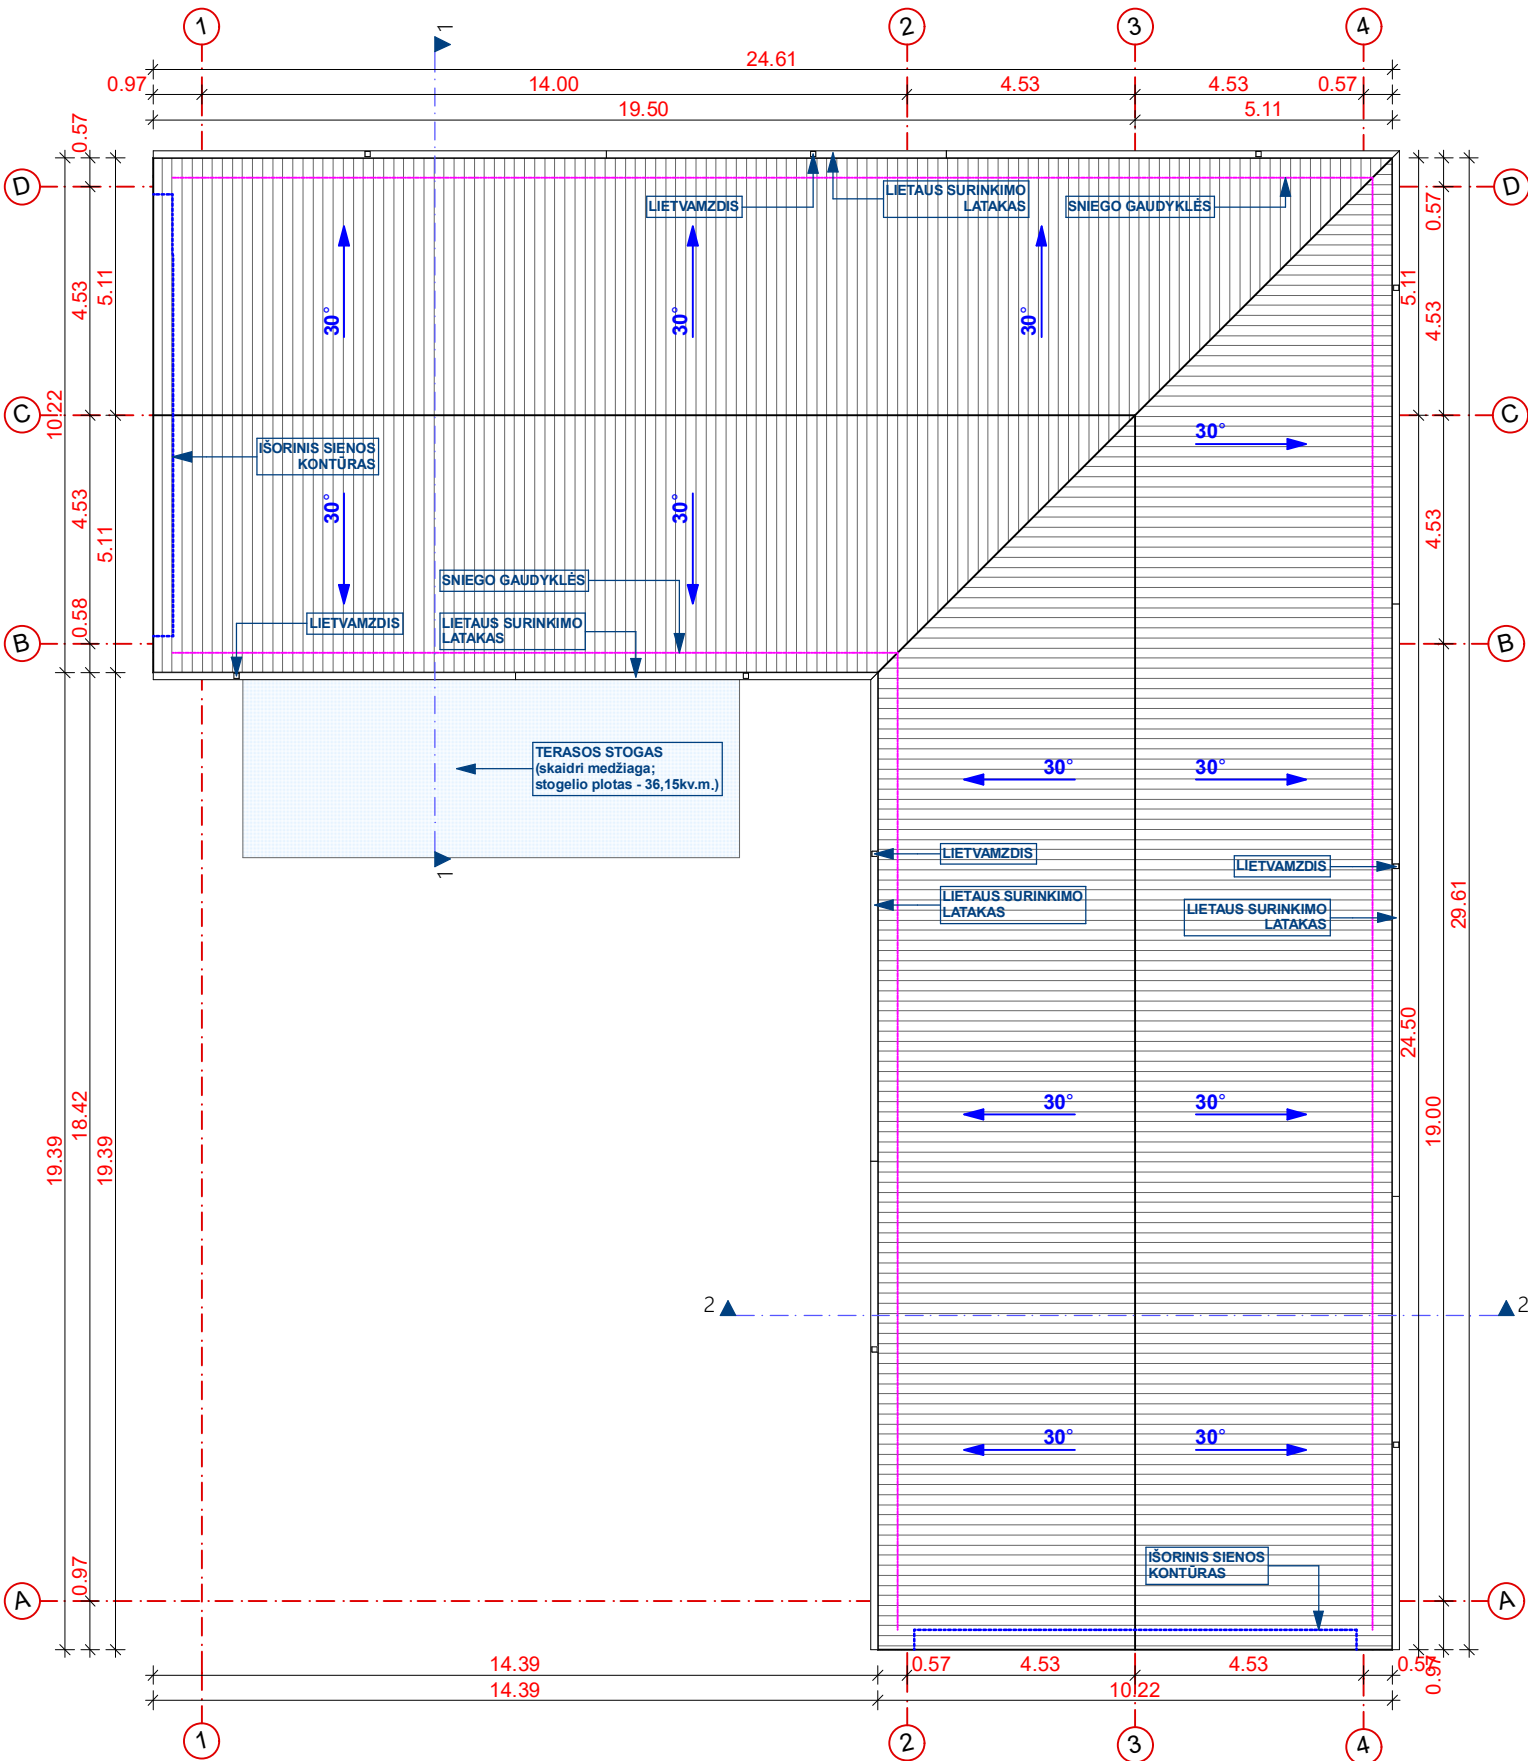

**SUTARTINIAI ŽENKLAI:**

 - Rifiuotos skardos ("CLASSIC" tipo) lakštai, stogo danga (spalva artima Antracitui)

|                         |   |   |         |                                                                 |       |       |      |
|-------------------------|---|---|---------|-----------------------------------------------------------------|-------|-------|------|
|                         |   |   |         |                                                                 |       |       |      |
| 0                       | 2024-11-06   | Statybą leidžiančio dokumento gavimui   |         |                                                                 |       |       |      |
| Laida                   | Išleidimo data   | Laidos statusas, keitimo priežastis (jei taikoma)                                                                                                 |         |                                                                 |       |       |      |
| Kval. Patv.<br>Dok. Nr. |  <div>UAB „Synergy Solutions“<br/>Daugėlišio g. 32, LT-09300 Vilnius,<br/>Tel. +370 699 19 282, el.p. info@ss-exp.com</div> | Statinio projekto pavadinimas<br>Kitos paskirties (7.22), (dienos užimtumo centro) pastato,<br>Gedimino g. 27B, Marijampolėje, statybos projektas |         |                                                                 |       |       |      |
|                         |   |   |         |                                                                 |       |       |      |
|                         |   |   |         |                                                                 |       |       |      |
|                         | Pareigos   | Vardas, Pavardė   | Parašas | Statinio numeris ir pavadinimas                                 |       |       |      |
| 38867                   | SPV   | Justinas Dūda   |         | XX-Kitos paskirtis pastatas (dienos užimtumo centras)<br>(7.22) |       |       |      |
| A1466                   | SPDV A   | Gintaras Gaidjurgis   |         |                                                                 |       |       |      |
|                         |   |   |         | Dokumento pavadinimas                                           | Laida |       |      |
|                         |   |   |         | Stogo planas M 1:150                                            | 0     |       |      |
|                         |   |   |         |                                                                 |       |       |      |
|                         |   |   |         |                                                                 |       |       |      |
| LT                      | Statytojas<br>Marijampolės savivaldybė   |   |         | Dokumento žymuo                                                 |       | Lapas | Lapų |
|                         |   |   |         | SS2439-01-TP-SA.B- 03                                           |       | 3     | 8    |