


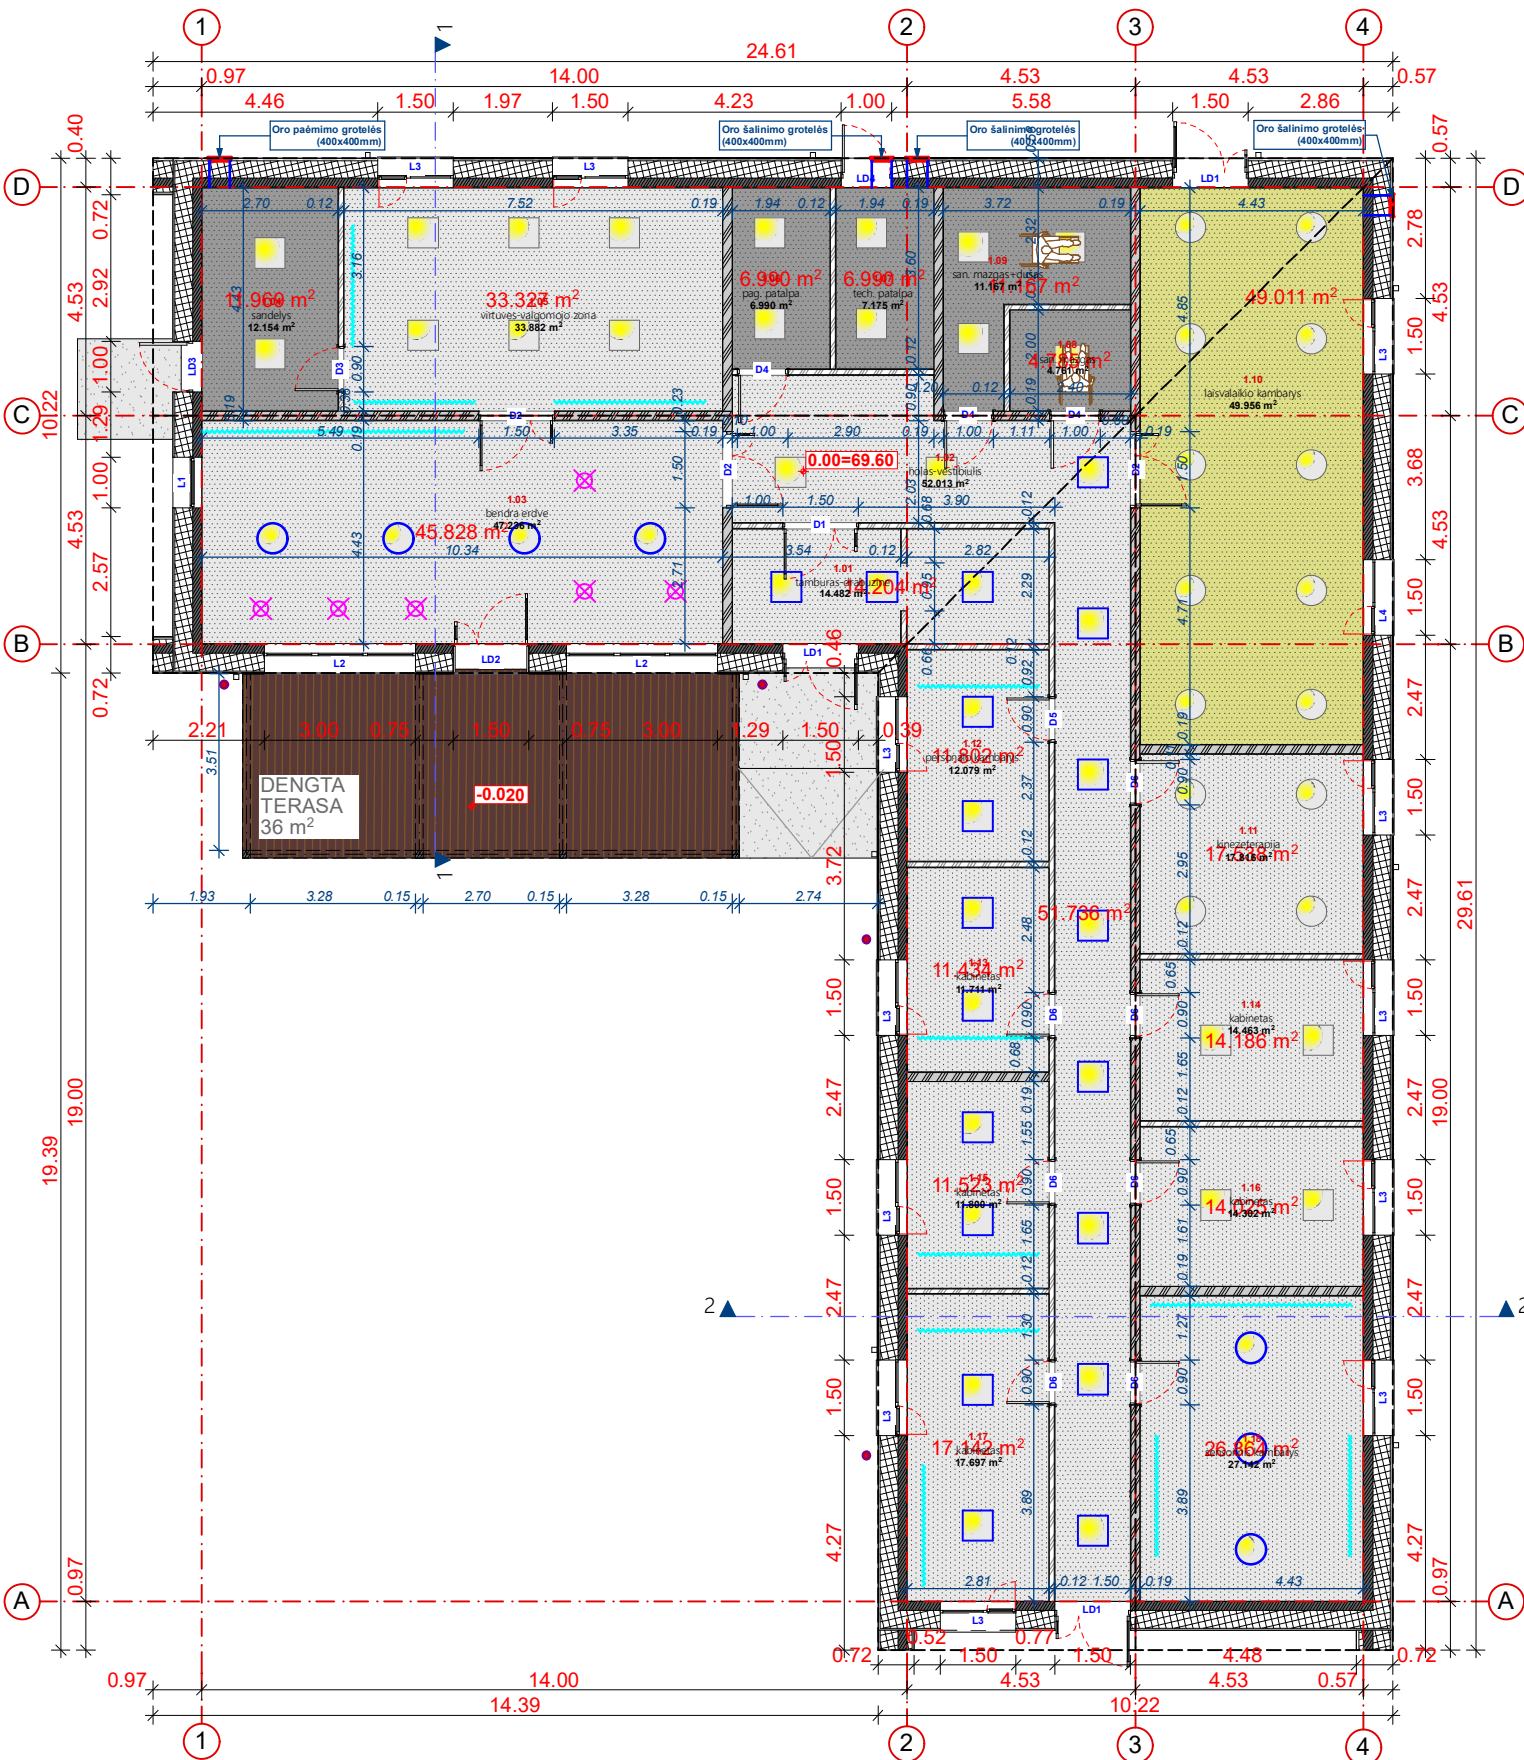

SUTARTINIAI ŽENKLAI:

- Gipskartonio lubos (268,83 kv.m.)
- Drėgmei atsparaus gipskartonio lubos (42,26 kv.m.)
- Sustiprinta lubų danga (50,00 kv.m.)
- Apšvietimas - lubinis LED šviestuvas (kvadratinis; vnt.)
- Apšvietimas - lubinis LED šviestuvas (apvalus; vnt.)
- Apšvietimas - pakabinamas LED šviestuvas (vnt.)
- Apšvietimas - LED juosta (m.)
- Apšvietimas - LED juosta (m.)

0	2024-11-06	Statybą leidžiančio dokumento gavimui			
Laida	Išleidimo data	Laidos statusas, keitimo priežastis (jei taikoma)			
Kval. Patv. Dok. Nr.	 UAB „Synergy Solutions“ Daugėlišio g. 32, LT-09300 Vilnius, Tel. +370 699 19 282, el.p. info@ss-exp.com			Statinio projekto pavadinimas	
				Kitos paskirties (7.22), (dienos užimtumo centro) pastato, Gedimino g. 27B, Marijampolėje, statybos projektas	
	Pareigos	Vardas, Pavardė	Parašas	Statinio numeris ir pavadinimas	
38867	SPV	Justinas Dūda		XX-Kitos paskirtis pastatas (dienos užimtumo centras) (7.22)	
A1466	SPDV A	Gintaras Gaidjurgis			
				Dokumento pavadinimas	
				Pirmo aukšto planas, lubų planas (su šviestuvų išdėstymu), M 1:150	
				Laida	
LT	Statytojas Marijampolės savivaldybė			Dokumento žymuo	
				SS2439-01-TP-SA.B- 7	
				Lapas	Lapų
				7	8