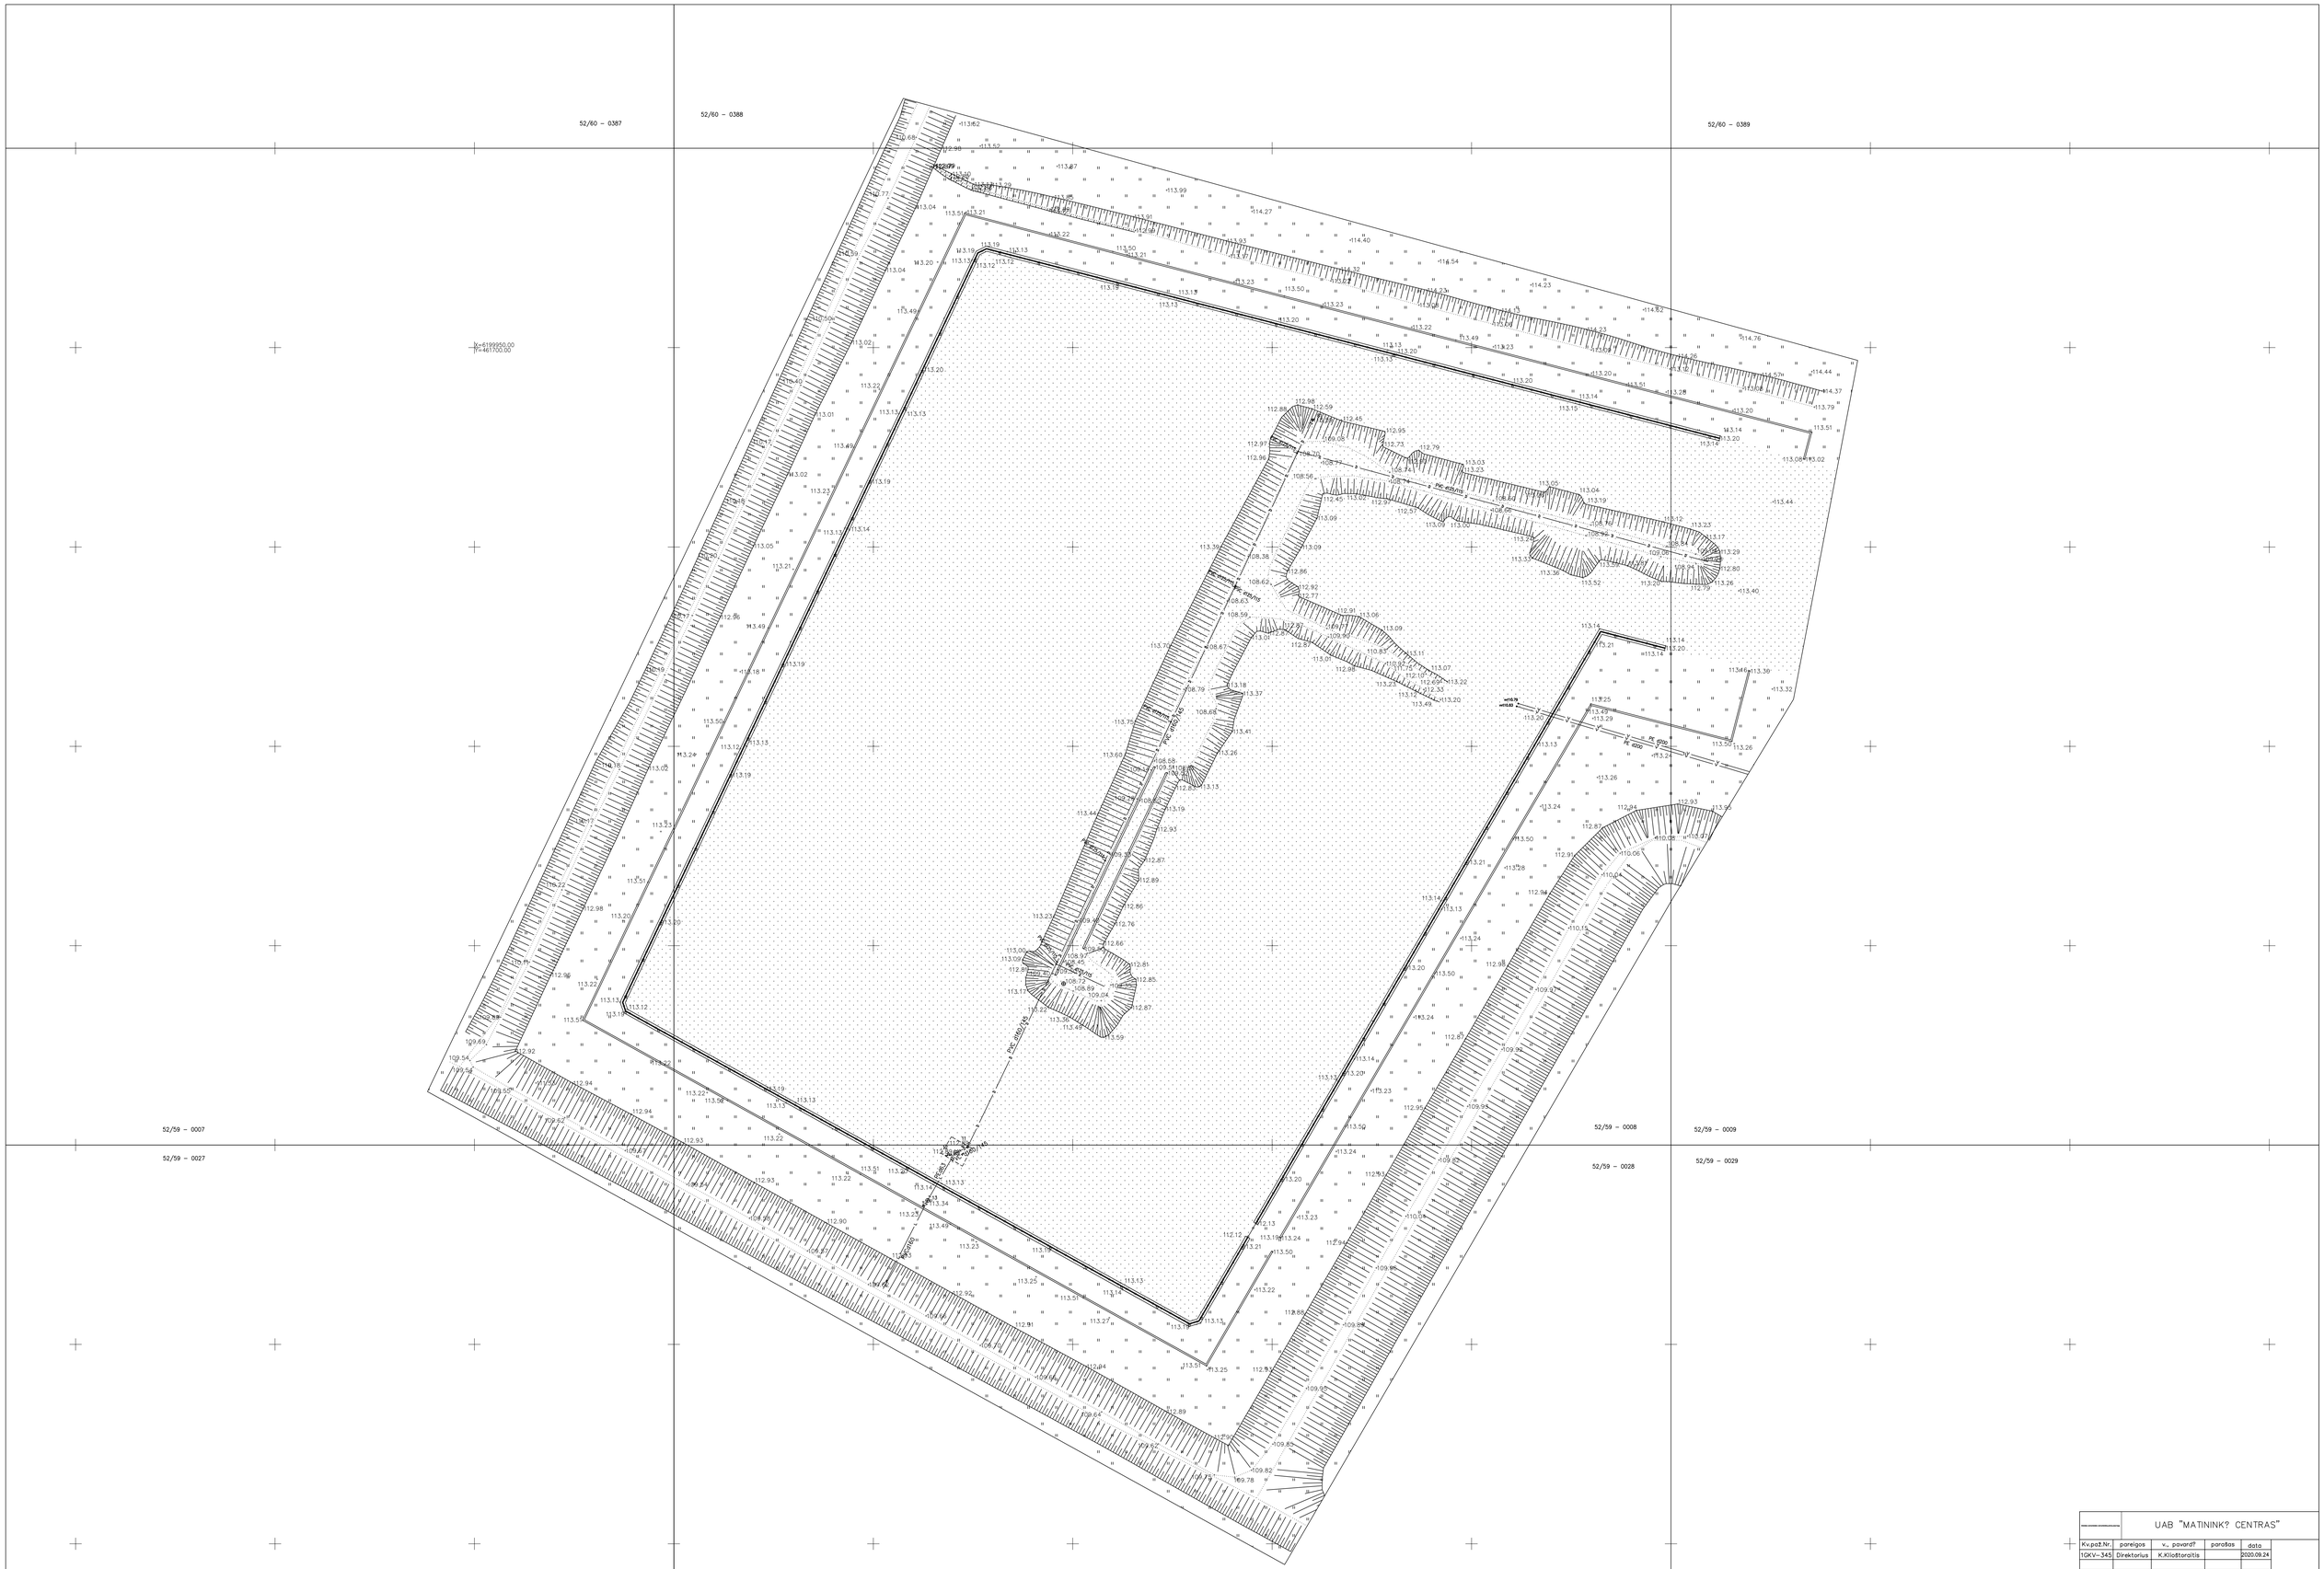

	UAB "MATININK? CENTRAS"				
Kv.paž.Nr.	pareigos	v., pavard?	parašas	data	
1GKV–345	Direktorius	K.Kliaštoraitis		2020.09.24	
					A.V.
UŽSAKOVAS	UAB "Požemin?s ilinijos"				
OBJEKTAS	Šiaul? r. sav. Malov?n? k. Šilauogi? g. 15 Topografin? nuotrauka.				
	KOORD. SISTEMA	MASTELIS	AUKŠČIAI	Lap? skaitius	
	LKS–94	1:500	LAS–07	1	1