


PRIEDAS NR. 2 DEFEKTAVIMO SCHEMA

suarmuota, bet
neužbetonuota
rostverko dalis
L~48m

Sumontuoti blokai: 9
vnt. 90x60x40 cm; 2 vnt.
240x60x40 cm;

užbetonuota
rostverko dalis
L~57m užbetonuota
rostverko dalis
L~49m

Įrengti poliai Ø30,
Ø40 cm apnuoginti
iki 3 m virš žemės
pav.

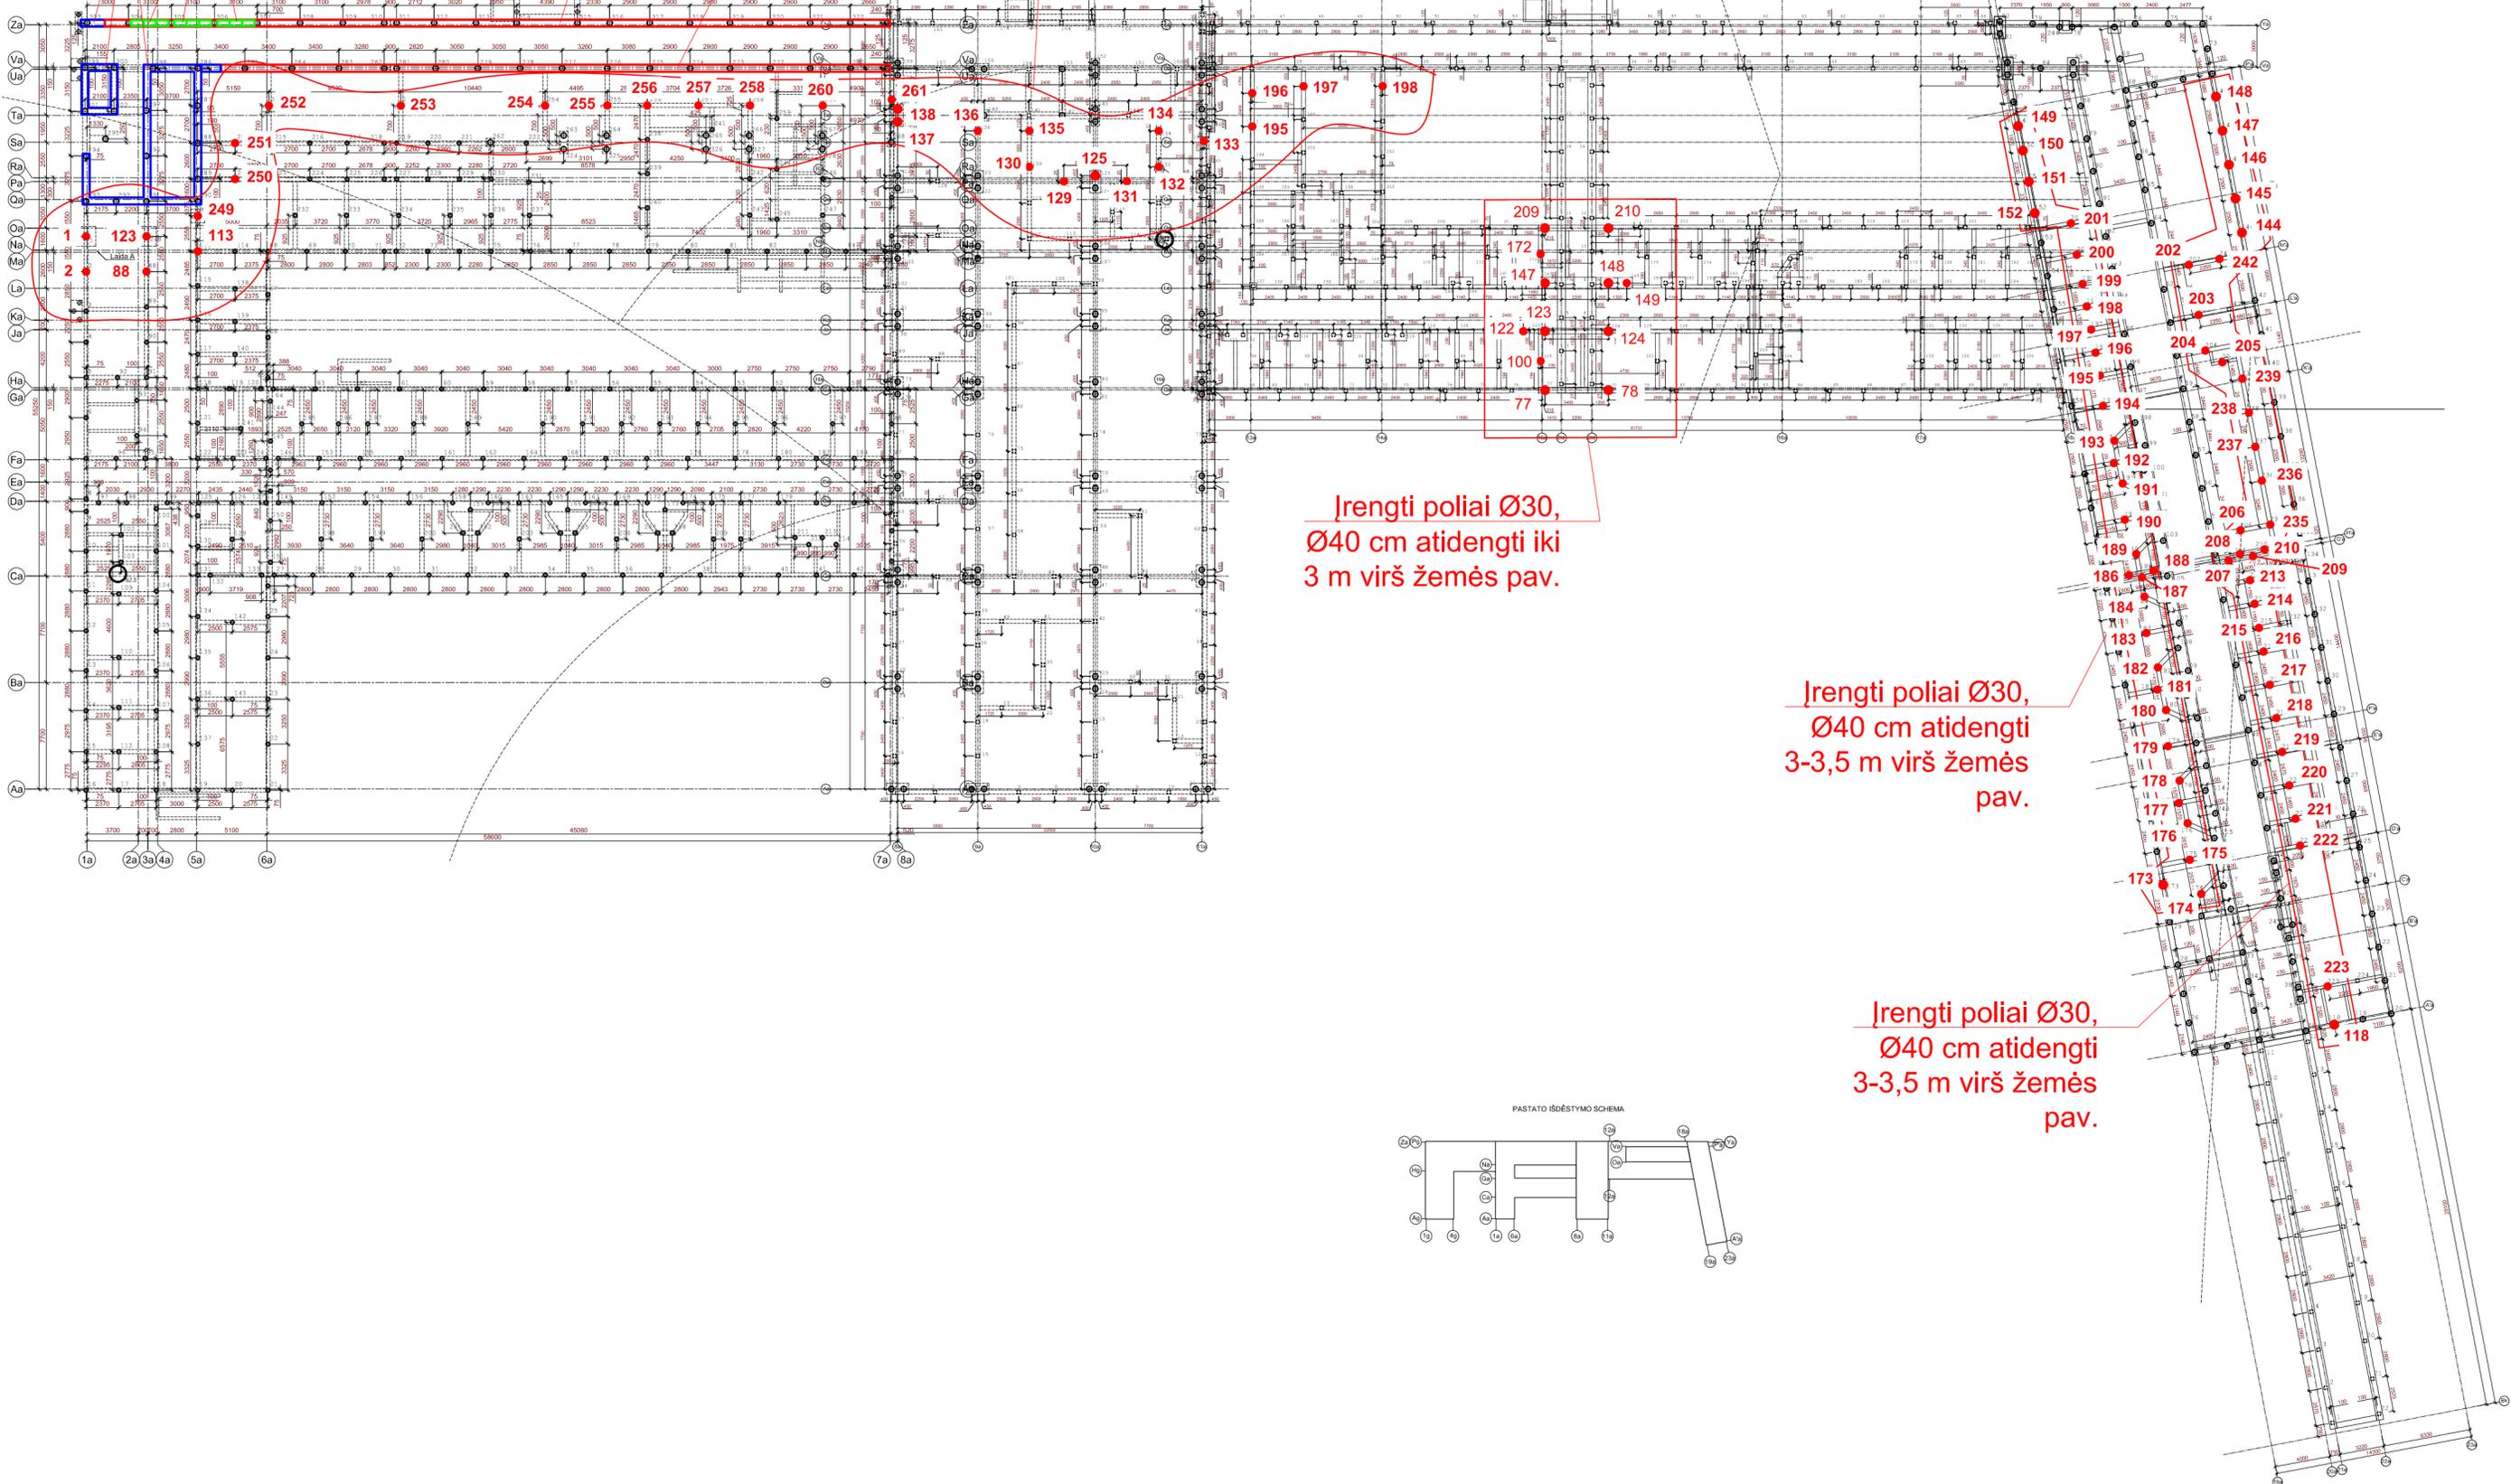

Įrengti poliai Ø30,
Ø40 cm atidengti iki
3 m virš žemės pav.

Įrengti poliai Ø30,
Ø40 cm atidengti
3-3,5 m virš žemės
pav.

Įrengti poliai Ø30,
Ø40 cm atidengti
3-3,5 m virš žemės
pav.

