

UAB "Mobitakas"

**NEKILNOJAMOJO DAIKTO
KADASTRINIŲ MATAVIMŲ BYLA**

Tomas: 1

Nekilnojamojo turto objektas: Statinys (statiniai)

Bylos Nr.: 29032/1489

Registro Nr.: 44/841131 (Žemės sklypas su statiniais)

**Adresas: Tauragės r. sav. Tauragės m. Dariaus ir Girėno g.
5**

Lapų skaičius: 58

SUDERINTA

(pareigos)

(parašas)

(vardas, pavardė)

(data)

Bylos Nr. 29032/1489

Tomo Nr. 1

Registro 44/841131

BYLOS TOMO VIDAUS APYRAŠAS

Eil. Nr.	Dokumento pavadinimas	Dokumento		Lapų skaič.	Bylos lapų numeriai	Pastabos
		Nr.	Data			
1	Statinio planas "STATINIŲ IŠDĖSTYMO PLANAS"		2012-05-21	1	1	
2	Statinio nuotraukos 1F FORMA		2012-05-21	2	2-3	
3	Aukštų planai		2012-05-21	20	4-23	
4	Pagrindinio pastato, jo dalių ir priestatų kadastro duomenys 1A FORMA		2012-05-21	13	24-36	
5	Kitų statinių kadastro duomenys 1C FORMA		2012-05-21	3	37-39	
6	Kitų statinių įkainojimas (perkainojimas) 2C FORMA		2012-05-21	2	40-41	
7	Pagrindinio pastato vidaus plotų eksplikacija 3 FORMA		2012-05-21	12	42-53	
8	Leidimas		2012-05-21	3	54-56	

Vidaus apyrašo lapų 56

Direktorius Vytautas Zaukevičius

Statinio nuotraukos

Adresas Tauragės r. sav. Tauragės m. Dariaus ir Girėno g. 5


Pavadinimas Biblioteka-Muziejus

Unikalus Nr. 7768-0000-1036

Žymėjimas 3C2/p

Paskirtis Kultūros

Matavimų data 2012-05-21

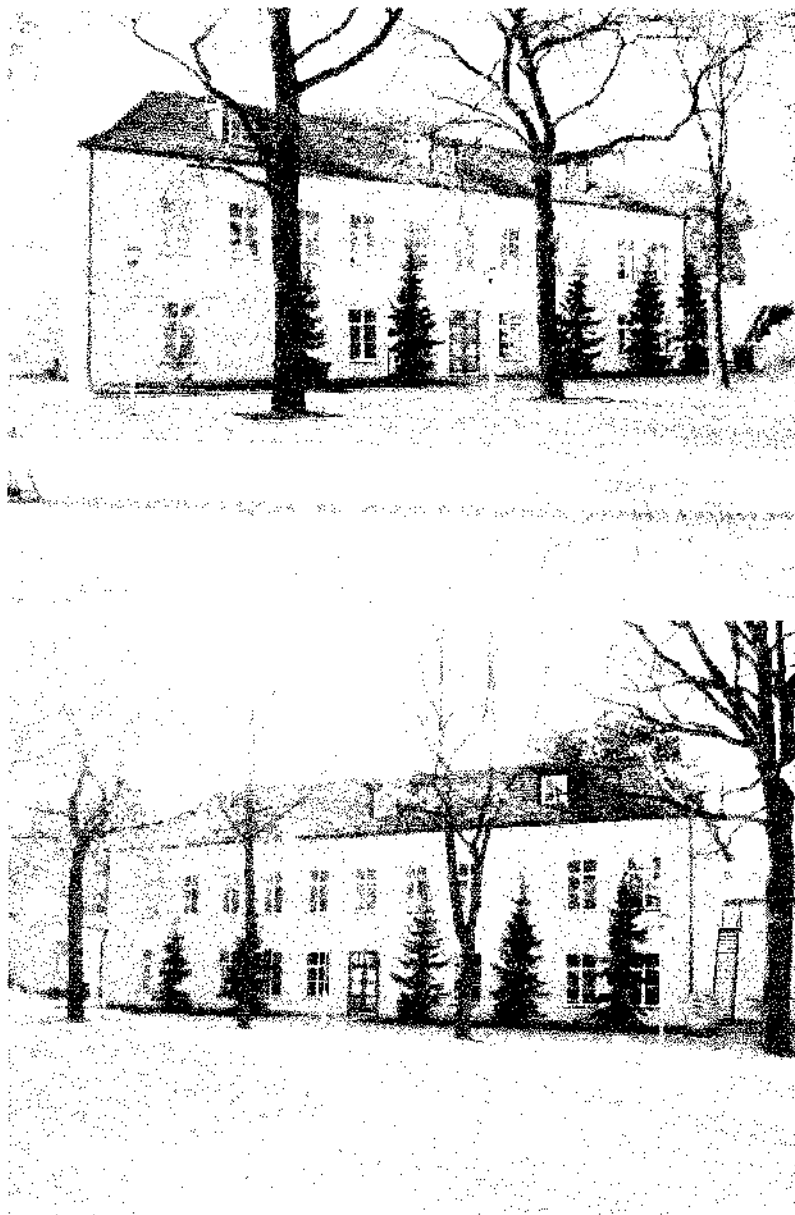

Parengė Direktorius Vytautas Zaukevičius

A.V



Statinio nuotraukos

Adresas Tauragės r. sav. Tauragės m. Dariaus ir Girėno g. 5



Pavadinimas Bokštas

Unikalūs Nr. 7768-0000-1095

Žymėjimas 10C2/p

Paskirtis Kultūros

Matavimų data 2012-05-21

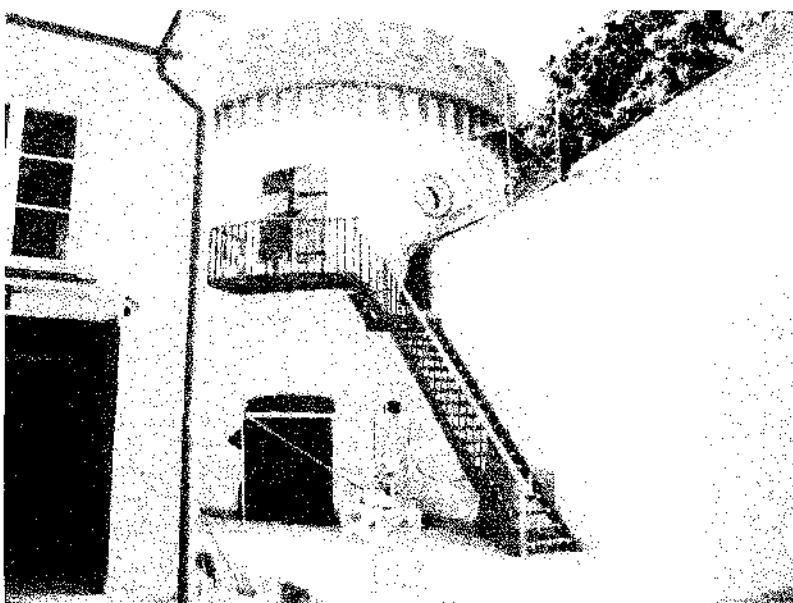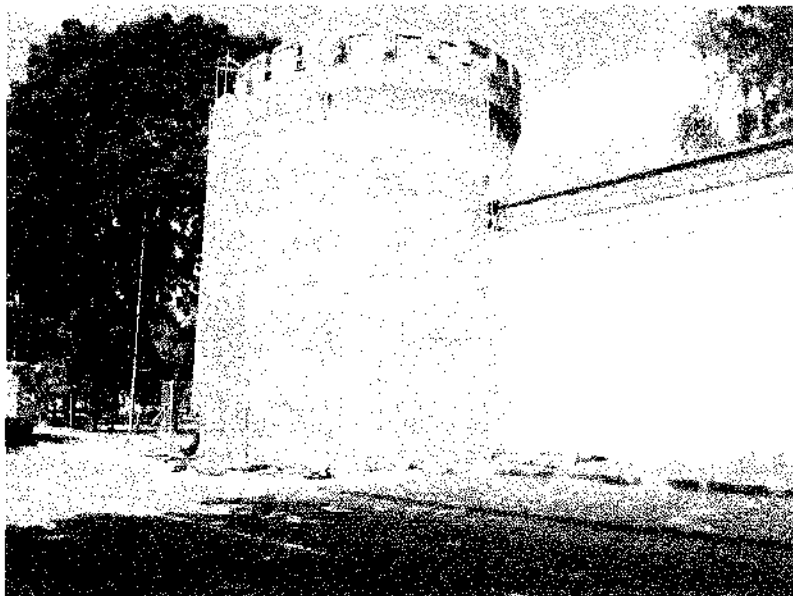

Parengė Direktorius Vytautas Zaukevičius


A.V.



* 1 0 3 0 1 6 8 4 7 1 *




1030216908

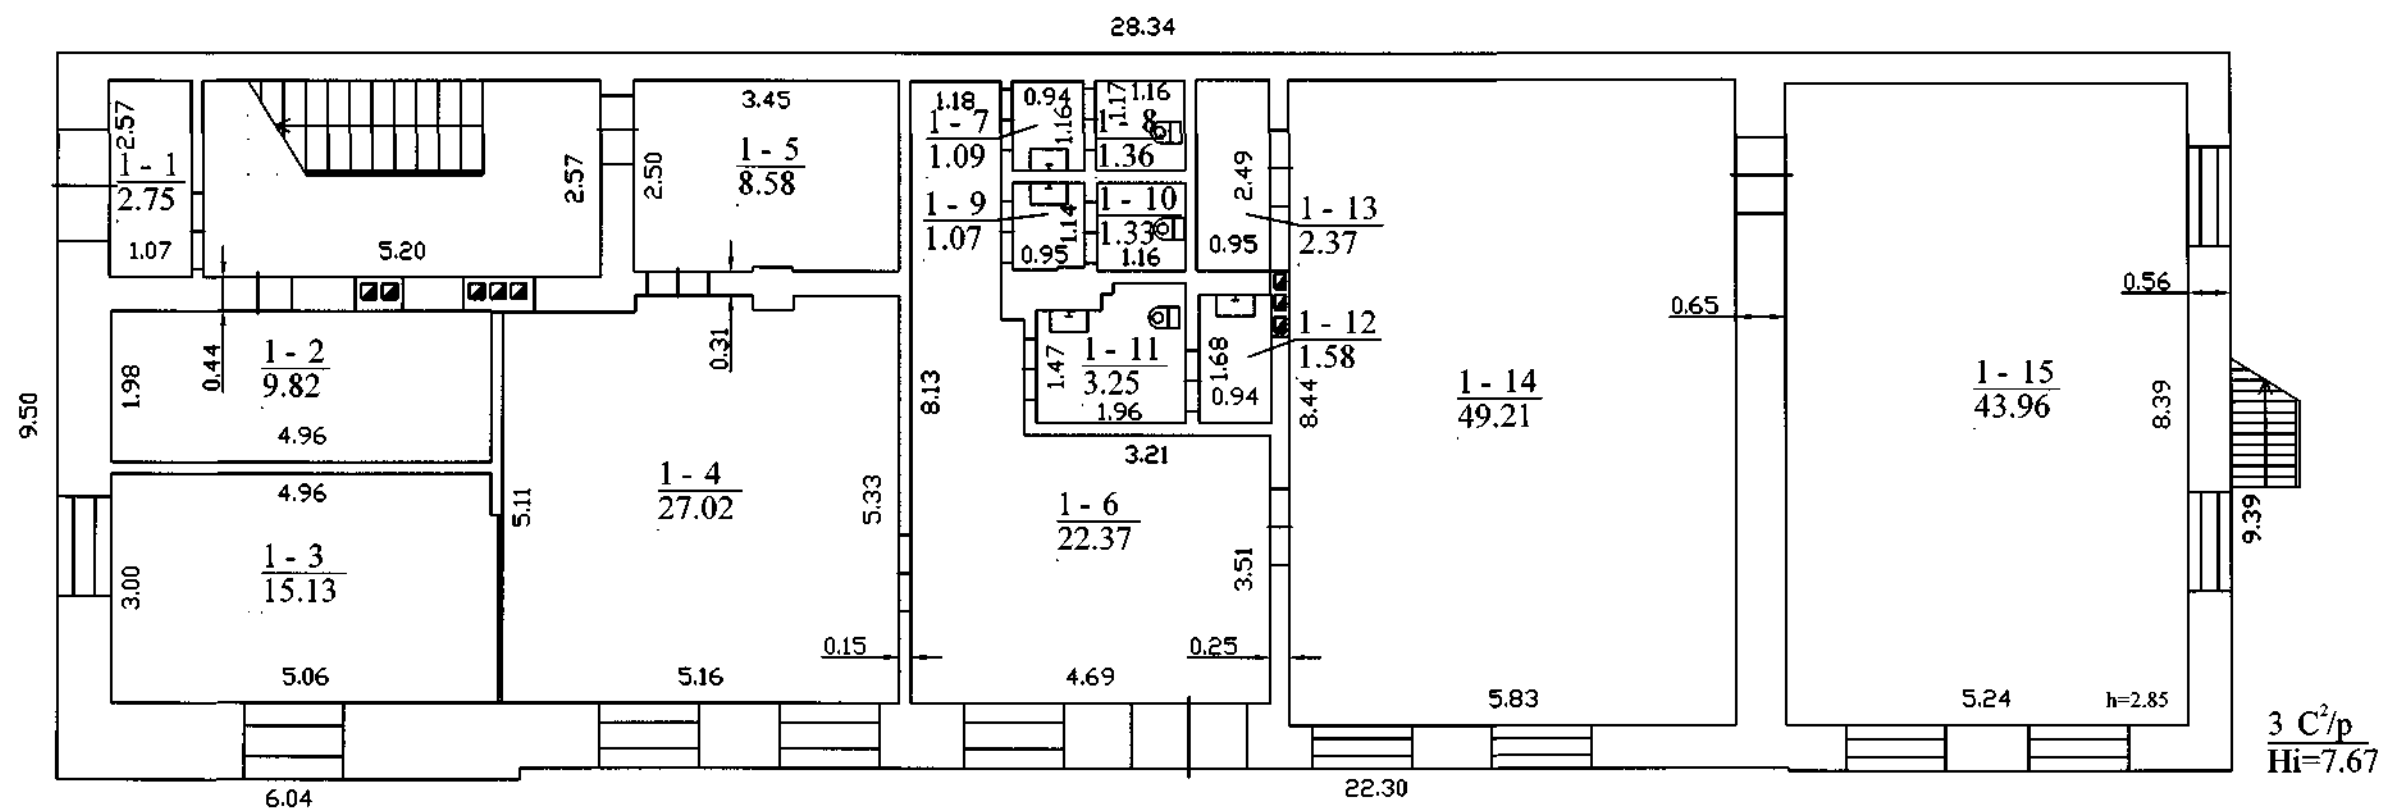

UAB "Mobitakas" Pažymėjimo Nr 2M-M-946			
Pareigos	V., pavardė	Parašas	Data
direktorius	V. Zaukevičius		2012-05-21
Pirmo aukšto planas			1:100
Tauragės r. sav. Tauragės m. Dariaus ir Girėno g. 5			A.V.
Sudarytas pagal 2012-05-21 kadastrinių matavimų duomenis		Pastato pažymėjimas plane 3C2/p	




1030216908

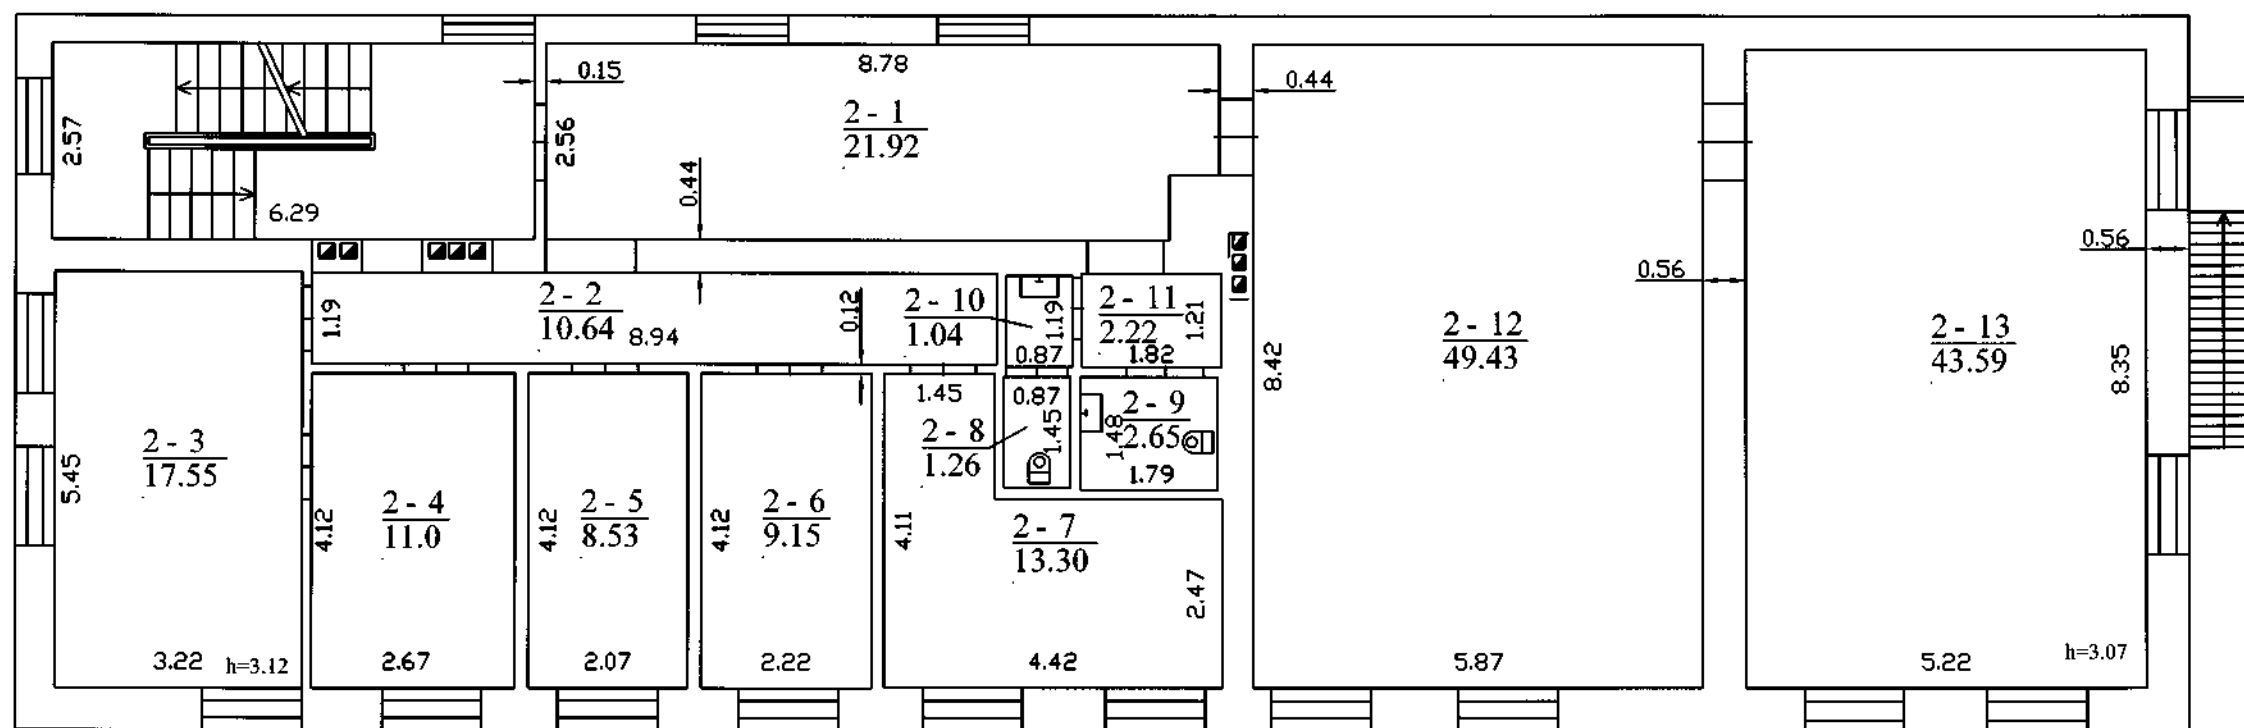

UAB "Mobitakas" Pažymėjimo Nr. 2M-M-946			
Pareigos	V., pavardė	Parašas	Data
direktorius	V. Zaukevičius		2012-05-21
Antro aukšto planas			1:100
Tauragės r. sav. Tauragės m. Dariaus ir Girėno g. 5			A.V.
Sudarytas pagal 2012-05-21 kadastrinių matavimų duomenis		Pastato pažymėjimas plane 3C2/p	




1030216908

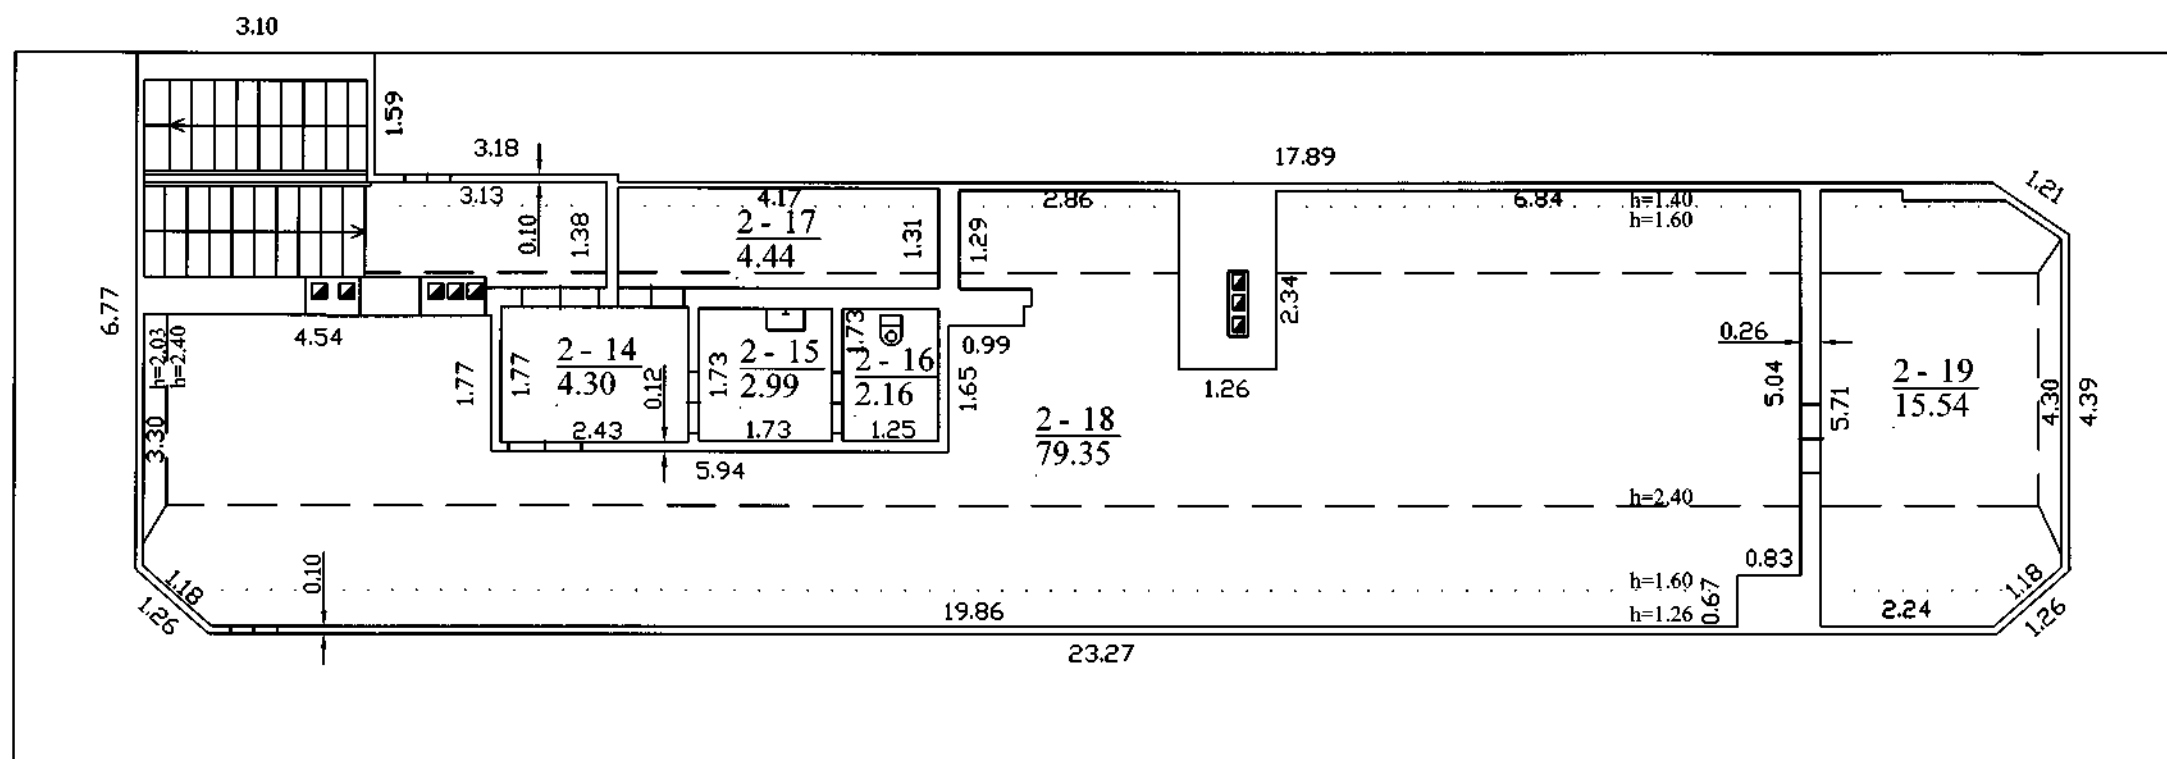

UAB "Mobitakas" Pažymėjimo Nr.2M-M-946			
Pareigos	V., pavardė	Parašas	Data
direktorius	V.Zaukevičius		2012-05-21
Pastogės patalpų planas		1:100	A.V.
Tauragės r. sav. Tauragės m. Dariaus ir Girėno g. 5			
Sudarytas pagal 2012-05-21 kadastrinių matavimų duomenis		Pastato pažymėjimas plane 3C2/p	



1030217643

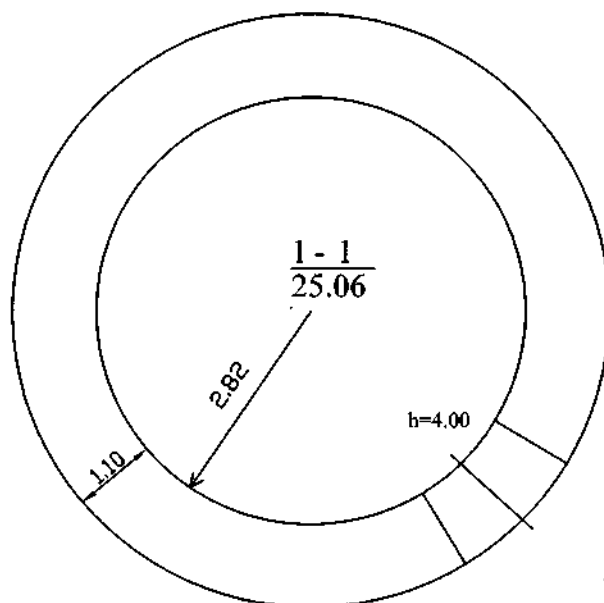


$$\frac{10C^2/p}{H_i=8.50}$$

UAB "Mobitakas"			
Pažymėjimo Nr.2M-M-946			
Pareigos	V., pavardė	Parašas	Data
direktorius	V.Zaukevičius		2012-05-21
Pirmo aukšto planas		1:100	A.V.
Tauragės r. sav. Tauragės m. Dariaus ir Girėno g. 5			
Sudarytas pagal 2012-05-21 kadastrinių matavimų duomenis		Pastato pažymėjimas plane 10C2/p	



1030217643

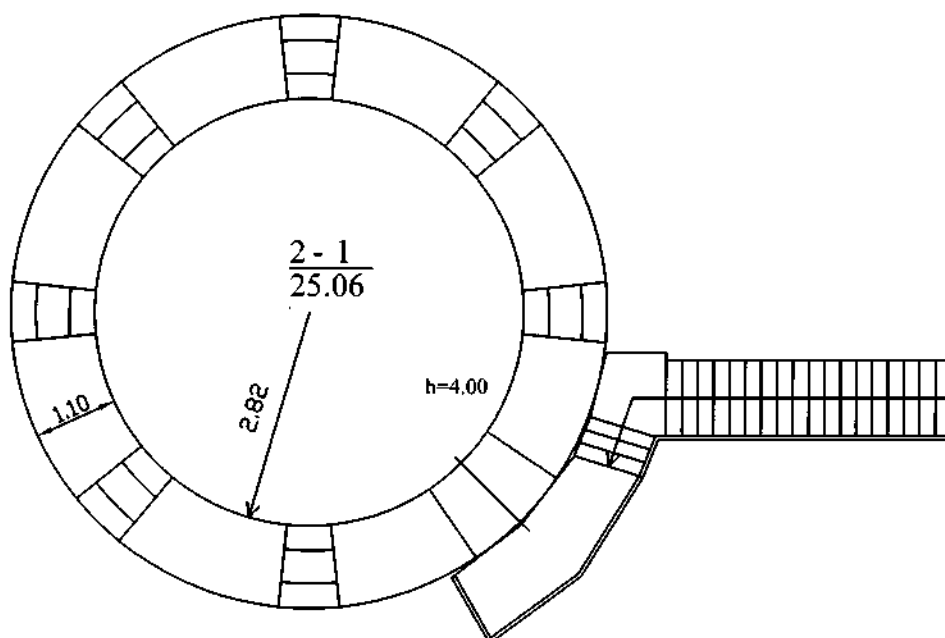

UAB "Mobitakas" Pažymėjimo Nr.2M-M-946			
Pareigos	V. pavardė	Parašas	Data
direktorius	V.Zaukevičius		2012-05-21
Antro aukšto planas		1:100	A.V.
Tauragės r. sav. Tauragės m. Dariaus ir Girėno g. 5			
Sudarytas pagal 2012-05-21 kadastrinių matavimų duomenis		Pastato pažymėjimas plane 10C2/p	

Pagrindinio pastato, jo dalių ir priestatų kadastro duomenys

Adresas Tauragės r. sav. Tauragės m. Dariaus ir Girėno g. 5

Unikalus Nr. 7768-0000-1036

Viso pastato			
Bendras plotas: kv. m	491,95	Baigtumo procentas: %	100
Tūris: kub. m	2388	Koordinatė X:	6125496
Užstatytas plotas: kv. m	266	Koordinatė Y:	390898
Plotas bruto: kv. m	679	Statinio kategorija:	Ypatingas

Kadastro duomenys	Pagrindinis pastatas	Rūsysis (pusrūsis)	Pastogės patalpos
Duomenys užfiksuoti	2012-05-21	X	X
Žymėjimas	3C2/p		M
Paskirtis	Kultūros	X	X
Pavadinimas	Biblioteka-Muziejus	X	X
Statybos pradžios metai:	1960		2009
Statybos pabaigos metai:	1960		2012
Rekonstravimo pradžios metai:	2009		
Rekonstravimo pabaigos metai:	2012		
Kap. remonto pradžios metai:			
Kap. remonto pabaigos metai:			
Modernizavimo pradžios metai:			
Modernizavimo pabaigos metai:			
Papr. remonto pradžios metai:			
Papr. remonto pabaigos metai:			
Baigtumo procentas: %	100		100
Aukštų skaičius:	2		
Tūris: kub. m	2038		350
Bendras plotas: kv. m	383,17		108,78
Pamatai:	Betonas		
Sienos:	Plytos		Medis su karkasu
Perdanga:	Gelžbetonis		Medis
Stogo konstrukcija:	Šlaitinis		
Stogo danga:	Keramika		
Išorės apdaila:	Tinkas, dažai		Nėra
Pertvaros:	Plytos		Gipso kartonas
Grindys:	Linoleumas		Linoleumas
Langai:	Mediniai		Mediniai
Durys:	Medinės		Medinės
Vidaus apdaila:	Dažai		Dažai
Šildymas:	Centrinis šildym. iš centr. sist.		
Vandentiekis:	Komunalinis vandentiekis		
Nuotekų šalinimas:	Komunalinis nuotekų šalinimas		
Dujos:	Nėra		
Karštas vanduo:	Yra		

29-Geg-2012 09:34:49



* 1 0 3 0 2 1 0 1 9 6 *

Lapas 1 iš 2

Kadastro duomenys	Pagrindinis pastatas	Rūsys (pusrūsis)	Pastogės patalpos
Elektra:	Yra		
Viryklė:	Nėra		
Vonios kambarys:	Nėra		
Vėdinimas ir kondicionavimas:	Vėdinimas		

Parengė Direktorius Vytautas Zaukevičius

A.V.

Pagrindinio pastato, jo dalių ir priestatų kadastro duomenys

Adresas Tauragės r. sav. Tauragės m. Dariaus ir Girėno g. 5

Unikalus Nr. 7768-0000-1095

Viso pastato			
Bendras plotas: kv. m	50,12	Baigtumo procentas: %	100
Tūris: kub. m	411	Koordinatė X:	6125473
Užstatytas plotas: kv. m	48	Koordinatė Y:	390866
Plotas bruto: kv. m	96	Statinio kategorija:	II grupės nesudėtingas

Kadastro duomenys	Pagrindinis pastatas	Rūsys (pusrūsis)	Pastogės patalpos
Duomenys užfiksuoti	2012-05-21	X	X
Žymėjimas	10C2/p		
Paskirtis	Kultūros	X	X
Pavadinimas	Bokštas	X	X
Statybos pradžios metai:	1968		
Statybos pabaigos metai:	1968		
Rekonstravimo pradžios metai:			
Rekonstravimo pabaigos metai:			
Kap. remonto pradžios metai:			
Kap. remonto pabaigos metai:			
Modernizavimo pradžios metai:			
Modernizavimo pabaigos metai:			
Papr. remonto pradžios metai:	2009		
Papr. remonto pabaigos metai:	2012		
Baigtumo procentas: %	100		
Aukštų skaičius:	2		
Tūris: kub. m	411		
Bendras plotas: kv. m	50,12		
Pamatai:	Akmenbetonis		
Sienos:	Plytos		
Perdanga:	Gelžbetonis		
Stogo konstrukcija:	Sutapdintas		
Stogo danga:	Metalas		
Išorės apdaila:	Tinkas, dažai		
Pertvaros:	Nėra		
Grindys:	Lentos		
Langai:	Mediniai		
Durys:	Medinės		
Vidaus apdaila:	Dažai		
Šildymas:	Nėra		
Vandentiekis:	Nėra		
Nuotekų šalinimas:	Nėra		
Dujos:	Nėra		
Karštas vanduo:	Nėra		
Elektra:	Yra		
Viryklė:	Nėra		

28-Geg-2012 17:59:05



* 1 0 3 0 2 0 9 9 4 9 *

Lapas 1 iš 2

Kadastro duomenys	Pagrindinis pastatas	Rūšys (pusrūšis)	Pastogės patalpos
Vonios kambarys:	Nėra		
Vėdinimas ir kondicionavimas:	Vėdinimas		

Parengė Direktorius Vytautas Zaukevičius

A.V.



Kitų statinių kadastro duomenys

Adresas Tauragės r. sav. Tauragės m. Dariaus ir Girėno g. 5

Unikalus Nr. 4400-0222-0760

Pavadinimas Tvora

Pažymėjimas plane 1t

Paskirtis Kiti inžineriniai statiniai

Kad. duomenų nustatymo 2012-05-21

Aprašymas

Statinio duomenys

Statybos pradžios metai:	1680	Modernizavimo pradžios metai:	
Statybos pabaigos metai:	1680	Modernizavimo pabaigos metai:	
Rekonstravimo pradžios metai:	1968	Papr. remonto pradžios metai:	2009
Rekonstravimo pabaigos metai:	1968	Papr. remonto pabaigos metai:	2012
Kap. remonto pradžios metai:		Statinio kategorija:	Neypatingas
Kap. remonto pabaigos metai:		Daikto būklė:	

Statinio sudėtinių dalių kadastro duomenys

Pažymėjimas plane	Sudėtinė dalis		
1t	Tvora		
Statybos pradžios metai:	1680	Plotis: m	
Statybos pabaigos metai:	1680	Plotas kv. m	
Rekonstravimo pradžios metai:		Tūris: kub. m	
Rekonstravimo pabaigos metai:		Gylis: m	
Kap. remonto pradžios metai:		Baigtumo procentas: %	100
Kap. remonto pabaigos metai:		Aukštis: m	5,2
Modernizavimo pradžios metai:		Ilgis: m	175,7
Modernizavimo pabaigos metai:		Skersmuo mm	
Papr. remonto pradžios metai:	2009	Medžiaga:	Plytos
Papr. remonto pabaigos metai:	2012	Markė:	
Kiekis: vnt.			

Pažymėjimas plane	Sudėtinė dalis		
2t	Vartai		
Statybos pradžios metai:	1680	Plotis: m	
Statybos pabaigos metai:	1680	Plotas kv. m	
Rekonstravimo pradžios metai:	1968	Tūris: kub. m	
Rekonstravimo pabaigos metai:	1968	Gylis: m	
Kap. remonto pradžios metai:		Baigtumo procentas: %	100
Kap. remonto pabaigos metai:		Aukštis: m	4,4
Modernizavimo pradžios metai:		Ilgis: m	8,45
Modernizavimo pabaigos metai:		Skersmuo mm	
Papr. remonto pradžios metai:		Medžiaga:	Medis
Papr. remonto pabaigos metai:		Markė:	
Kiekis: vnt.	2		

Parengė Direktorius Vytautas Zaukevičius

A.V.



Kitų statinių kadastro duomenys

Adresas Tauragės r. sav. Tauragės m. Dariaus ir Girėno g. 5

Unikalus Nr. 4400-2364-9214

Pavadinimas Aikštelė

Pažymėjimas plane 1b

Paskirtis Kiti inžineriniai statiniai

Kad. duomenų nustatymo 2012-05-21

Aprašymas

Statinio duomenys

Statybos pradžios metai:	2009	Modernizavimo pradžios metai:	
Statybos pabaigos metai:	2012	Modernizavimo pabaigos metai:	
Rekonstravimo pradžios metai:		Papr. remonto pradžios metai:	
Rekonstravimo pabaigos metai:		Papr. remonto pabaigos metai:	
Kap. remonto pradžios metai:		Statinio kategorija:	II grupės nesudėtingas
Kap. remonto pabaigos metai:		Daikto būklė:	

Statinio sudėtinių dalių kadastro duomenys

Pažymėjimas plane		Sudėtinė dalis	
1b		Aikštelė	
Statybos pradžios metai:	2009	Plotis: m	
Statybos pabaigos metai:	2012	Plotas kv. m	1060,37
Rekonstravimo pradžios metai:		Tūris: kub. m	
Rekonstravimo pabaigos metai:		Gylis: m	
Kap. remonto pradžios metai:		Baigtumo procentas: %	100
Kap. remonto pabaigos metai:		Aukštis: m	
Modernizavimo pradžios metai:		Ilgis: m	
Modernizavimo pabaigos metai:		Skersmuo mm	
Papr. remonto pradžios metai:		Medžiaga:	Granitas
Papr. remonto pabaigos metai:		Markė:	
Kiekis: vnt.			

Pažymėjimas plane		Sudėtinė dalis	
2b		Aikštelė	
Statybos pradžios metai:	2009	Plotis: m	
Statybos pabaigos metai:	2012	Plotas kv. m	1502,72
Rekonstravimo pradžios metai:		Tūris: kub. m	
Rekonstravimo pabaigos metai:		Gylis: m	
Kap. remonto pradžios metai:		Baigtumo procentas: %	100
Kap. remonto pabaigos metai:		Aukštis: m	
Modernizavimo pradžios metai:		Ilgis: m	
Modernizavimo pabaigos metai:		Skersmuo mm	
Papr. remonto pradžios metai:		Medžiaga:	Betono trinkelės
Papr. remonto pabaigos metai:		Markė:	
Kiekis: vnt.			



Statinio sudėtinių dalių kadastro duomenys

Pažymėjimas plane	Sudėtinė dalis		
3b	Grindinys		
Statybos pradžios metai:	2009	Plotis: m	
Statybos pabaigos metai:	2012	Plotas kv. m	903,76
Rekonstravimo pradžios metai:		Tūris: kub. m	
Rekonstravimo pabaigos metai:		Gylis: m	
Kap. remonto pradžios metai:		Baigtumo procentas: %	100
Kap. remonto pabaigos metai:		Aukštis: m	
Modernizavimo pradžios metai:		Ilgis: m	
Modernizavimo pabaigos metai:		Skersmuo mm	
Papr. remonto pradžios metai:		Medžiaga:	Akmuo
Papr. remonto pabaigos metai:		Markė:	
Kiekis: vnt.			

Pažymėjimas plane	Sudėtinė dalis		
4b	Betoniniai bortai		
Statybos pradžios metai:	2009	Plotis: m	
Statybos pabaigos metai:	2012	Plotas kv. m	
Rekonstravimo pradžios metai:		Tūris: kub. m	
Rekonstravimo pabaigos metai:		Gylis: m	
Kap. remonto pradžios metai:		Baigtumo procentas: %	100
Kap. remonto pabaigos metai:		Aukštis: m	
Modernizavimo pradžios metai:		Ilgis: m	454,83
Modernizavimo pabaigos metai:		Skersmuo mm	
Papr. remonto pradžios metai:		Medžiaga:	Betonas
Papr. remonto pabaigos metai:		Markė:	
Kiekis: vnt.			

Pažymėjimas plane	Sudėtinė dalis		
5b	Borteliai iš trinkelų		
Statybos pradžios metai:	2009	Plotis: m	
Statybos pabaigos metai:	2012	Plotas kv. m	
Rekonstravimo pradžios metai:		Tūris: kub. m	
Rekonstravimo pabaigos metai:		Gylis: m	
Kap. remonto pradžios metai:		Baigtumo procentas: %	100
Kap. remonto pabaigos metai:		Aukštis: m	
Modernizavimo pradžios metai:		Ilgis: m	142,83
Modernizavimo pabaigos metai:		Skersmuo mm	
Papr. remonto pradžios metai:		Medžiaga:	Betonas
Papr. remonto pabaigos metai:		Markė:	
Kiekis: vnt.			

Parengė Direktorius Vytautas Zaukevičius

A.V.



Pagrindinio pastato, jo dalių ir priestatų įkainojimas (perkainojimas)**Adresas** Tauragės r. sav. Tauragės m. Dariaus ir Girėno g. 5**Unikalus Nr.** 7768-0000-1036

Vertės nustatymo data	I(P)	Žymėjimas	Pavadinimas	Kasmetinis vertės mažinimo koeficientas	Matavimo vienetas	Kiekis	Kainynas ir lentelė	Vieneto statybos vertė po indeksavimo, Lt	Atkūrimo kaštai (statybinė vertė), Lt	Nusidėvėjimas %	Atkuriamoji vertė, Lt	Vietovės pataisos koeficientas	Vidutinė rinkos vertė, Lt
1	2	3	4	5	6	7	8	9	10	11	12	13	14
2012-05-21		3C2/p	Biblioteka-Muziejus	1.0	kub. m	2388	Modelis: 8496	511	1220000	17	1013000		230000
	I	3C2/p	Biblioteka-Muziejus	0.8	kub. m	2038	NTK 2012-2.12.10	521		20			
	I	M	Mansarda	2.5	kub. m	350	NTK 2012-2.12.9	454		0			

Parengė Direktorius Vytautas Zaukevičius

A.V.



* 1 0 3 0 2 2 9 7 9 0 *

Lapas 1 iš 1

Pagrindinio pastato, jo dalių ir priestatų įkainojimas (perkainojimas)

Adresas Tauragės r. sav. Tauragės m. Dariaus ir Girėno g. 5

Unikalus Nr. 7768-0000-1095

Vertės nustatymo data	I(P)	Žymėjimas	Pavadinimas	Kasmetinis vertės mažinimo koeficientas	Matavimo vienetas	Kiekis	Kainynas ir lentelė	Vieneto statybos vertė po indeksavimo, Lt	Atkūrimo kaštai (statybinė vertė), Lt	Nusidėvėjimas %	Atkuriamoji vertė, Lt	Vietovės pataisos koeficientas	Vidutinė rinkos vertė, Lt
1	2	3	4	5	6	7	8	9	10	11	12	13	14
2012-05-21		10C2/p	Bokštas	0.8	kub. m	411	Modelis: 8496	421	173000	32	118000		21800
	I	10C2/p	Bokštas	0.8	kub. m	411	NTK 2012-2.12.11	421		32			

Parengė Direktorius Vytautas Zaukevičius

A.V.



* 1 0 3 0 2 3 0 0 1 9 *

Kitų statinių įkainojimas (perkainojimas)

Adresas Tauragės r. sav. Tauragės m. Dariaus ir Girėno g. 5

Unikalus Nr. 4400-0222-0760

Pavadinimas	Vertės nustatymo data	Įkainojimas (I), Perkainojimas (P)	Kasmetinis vertės mažinimo koeficientas	Matavimo vienetas	Kiekis	Kainynas ir lentelė	Vieneto statybos vertė po indeksavimo, Lt	Atkūrimo kaštai (statybinė vertė), Lt	Nusidėvėjimas %	Atkuriamoji vertė, Lt	Vietovės pataisos koeficientas	Vidutinė rinkos vertė, Lt
1	2	3	4	5	6	7	8	9	10	11	12	13
Tvora 1t	2012-05-21	P	2,5	m	175,7	NTK 2012-5.3.8	371,62	65300	50	32600	0.13	4240
Vartai 2t	2012-05-21	I	4	m	8,45	NTK 2012-5.3.8	294	2480	50	1240	0.13	161
Viso								67800		33800		4400

Parengė Direktorius Vytautas Zaukevičius

A.V.



* 1 0 3 0 2 3 0 2 9 3 *

Kitų statinių įkainojimas (perkainojimas)

Adresas Tauragės r. sav. Tauragės m. Dariaus ir Girėno g. 5

Unikalus Nr. 4400-2364-9214

Pavadinimas	Vertės nustatymo data	Įkainojimas (I), Perkainojimas (P)	Kasmetinis vertės mažinimo koeficientas	Matavimo vienetas	Kiekis	Kainynas ir lentelė	Vieneto statybos vertė po indeksavimo, Lt	Atkūrimo kaštai (statybinė vertė), Lt	Nusidėvėjimas %	Atkuriamoji vertė, Lt	Vietovės patalpos koeficientas	Vidutinė rinkos vertė, Lt
1	2	3	4	5	6	7	8	9	10	11	12	13
Aikštelė 1b	2012-05-21	I	10	kv.	1060,37	NTK 2012-3.2.10	288	305000	0	305000	0.13	39700
Aikštelė 2b	2012-05-21	I	10	kv.	1502,72	NTK 2012-3.2.10	153	230000	0	230000	0.13	29900
Grindinys 3b	2012-05-21	I	10	kv.	903,76	NTK 2012-3.2.9	177	160000	0	160000	0.13	20800
Betoniniai bortai 4b	2012-05-21	I	5	m	454,83	NTK 2012-3.2.23	44,49	20200	0	20200	0.13	2630
Borteliai iš trinkelų 5b	2012-05-21	I	5	m	142,83	NTK 2012-3.2.23	2093	299000	0	299000	0.13	38900
Viso								1014000		1014000		132000

Parengė Direktorius Vytautas Zaukevičius

A.V.



* 1 0 3 0 2 3 0 1 7 8 *

Pagrindinio pastato vidaus plotų eksplikacija

3 FORMA

Adresas Tauragės r. sav. Tauragės m. Dariaus ir Girėno g. 5

Unikalus Nr. 7768-0000-1036

Žymėjimas 3C2/p

Pavadinimas Biblioteka-Muziejus

Paskirtis Kultūros

Matavimų data 2012-05-21

Aukšto Nr.	Patalpos pažymėjimas plane		Patalpų pavadinimas	Gyvenamosios paskirties patalpų								Negyvenamosios paskirties patalpų	
	1 simbolis	2 simbolis		Bendras plotas m ²	Naudingas plotas m ²	Iš to skaičiaus			Pagalbinis nenaudingas plotas m ²	Rūšių (pusrūšių) plotas m ²	Garažų plotas m ²	Pagrindinis plotas m ²	Pagalbinis plotas m ²
						Gyvenamas plotas m ²	Verslo plotas m ²	Pagalbinis naudingas plotas m ²					
1	2	3	4	5	6	7	8	9	10	11	12	13	14
1	1	1	Tambūras	2,75									2,75
1	1	2	Techninė patalpa	9,82									9,82
1	1	3	Kabinetas	15,13								15,13	
1	1	4	Lankytojų salė	27,02								27,02	
1	1	5	Pagalbinė patalpa	8,58									8,58
1	1	6	Vestibiulis	22,37								22,37	
1	1	7	Prausykla	1,09									1,09
1	1	8	Tualetas	1,36									1,36
1	1	9	Prausykla	1,07									1,07
1	1	10	Tualetas	1,33									1,33
1	1	11	Tualetas	3,25									3,25



* 1 0 3 0 1 6 3 6 5 7 *

1	2	3	4	5	6	7	8	9	10	11	12	13	14
1	1	12	Valytojos patalpa	1,58									1,58
1	1	13	Personalo patalpa	2,37									2,37
1	1	14	Bibliotekos lankytojų salė	49,21								49,21	
1	1	15	Bibliotekos lankytojų salė	43,96								43,96	
Iš viso pirmame aukšte (15 patalpos)				190,89								157,69	33,20
2	2	1	Vestibiulis	21,92								21,92	
2	2	2	Koridorius	10,64									10,64
2	2	3	Kabinetas	17,55								17,55	
2	2	4	Kabinetas	11,00								11,00	
2	2	5	Kabinetas	8,53								8,53	
2	2	6	Kabinetas	9,15								9,15	
2	2	7	Kabinetas	13,30								13,30	
2	2	8	Tualetas	1,26									1,26
2	2	9	Tualetas	2,65									2,65
2	2	10	Prausykla	1,04									1,04
2	2	11	Tambūras	2,22									2,22
2	2	12	Ekspozicijų salė	49,43								49,43	
2	2	13	Ekspozicijų salė	43,59								43,59	
Iš viso antrame aukšte (13 patalpos)				192,28								174,47	17,81
M	2	14	Koridorius	4,30									4,30
M	2	15	Prausykla	2,99									2,99
M	2	16	Tualetas	2,16									2,16
M	2	17	Valytojos patalpa	4,44									4,44



* 1 0 3 0 1 6 3 6 5 7 *

1	2	3	4	5	6	7	8	9	10	11	12	13	14
M	2	18	Edukacinė klasė	79,35								79,35	
M	2	19	Ventkamera	15,54									15,54
Iš viso pastogėje (6 patalpos)				108,78								79,35	29,43
Iš viso (34 patalpos)				491,95								411,51	80,44

Parengė Direktorius Vytautas Zaukevičius

A.V.



Pagrindinio pastato vidaus plotų eksplikacija

3 FORMA

Adresas Tauragės r. sav. Tauragės m. Dariaus ir Girėno g. 5

Unikalus Nr. 7768-0000-1095

Žymėjimas 10C2/p

Pavadinimas Bokštas

Paskirtis Kultūros

Matavimų data 2012-05-21

Aukšto Nr.	Patalpos pažymėjimas plane		Patalpų pavadinimas	Gyvenamosios paskirties patalpų								Negyvenamosios paskirties patalpų	
	1 simbolis	2 simbolis		Bendras plotas m ²	Naudingas plotas m ²	Iš to skaičiaus			Pagalbinis nenaudingas plotas m ²	Rūšių (pusrūšių) plotas m ²	Garažų plotas m ²	Pagrindinis plotas m ²	Pagalbinis plotas m ²
						Gyvenamas plotas m ²	Verslo plotas m ²	Pagalbinis naudingas plotas m ²					
1	2	3	4	5	6	7	8	9	10	11	12	13	14
1	1	1	Sandėlis	25,06								25,06	
Iš viso pirmame aukšte (1 patalpos)				25,06								25,06	
2	2	1	Sandėlis	25,06								25,06	
Iš viso antrame aukšte (1 patalpos)				25,06								25,06	
Iš viso (2 patalpos)				50,12								50,12	

Parengė Direktorius Vytautas Zaukevičius

A.V.



* 1 0 3 0 1 9 7 8 9 8 *