
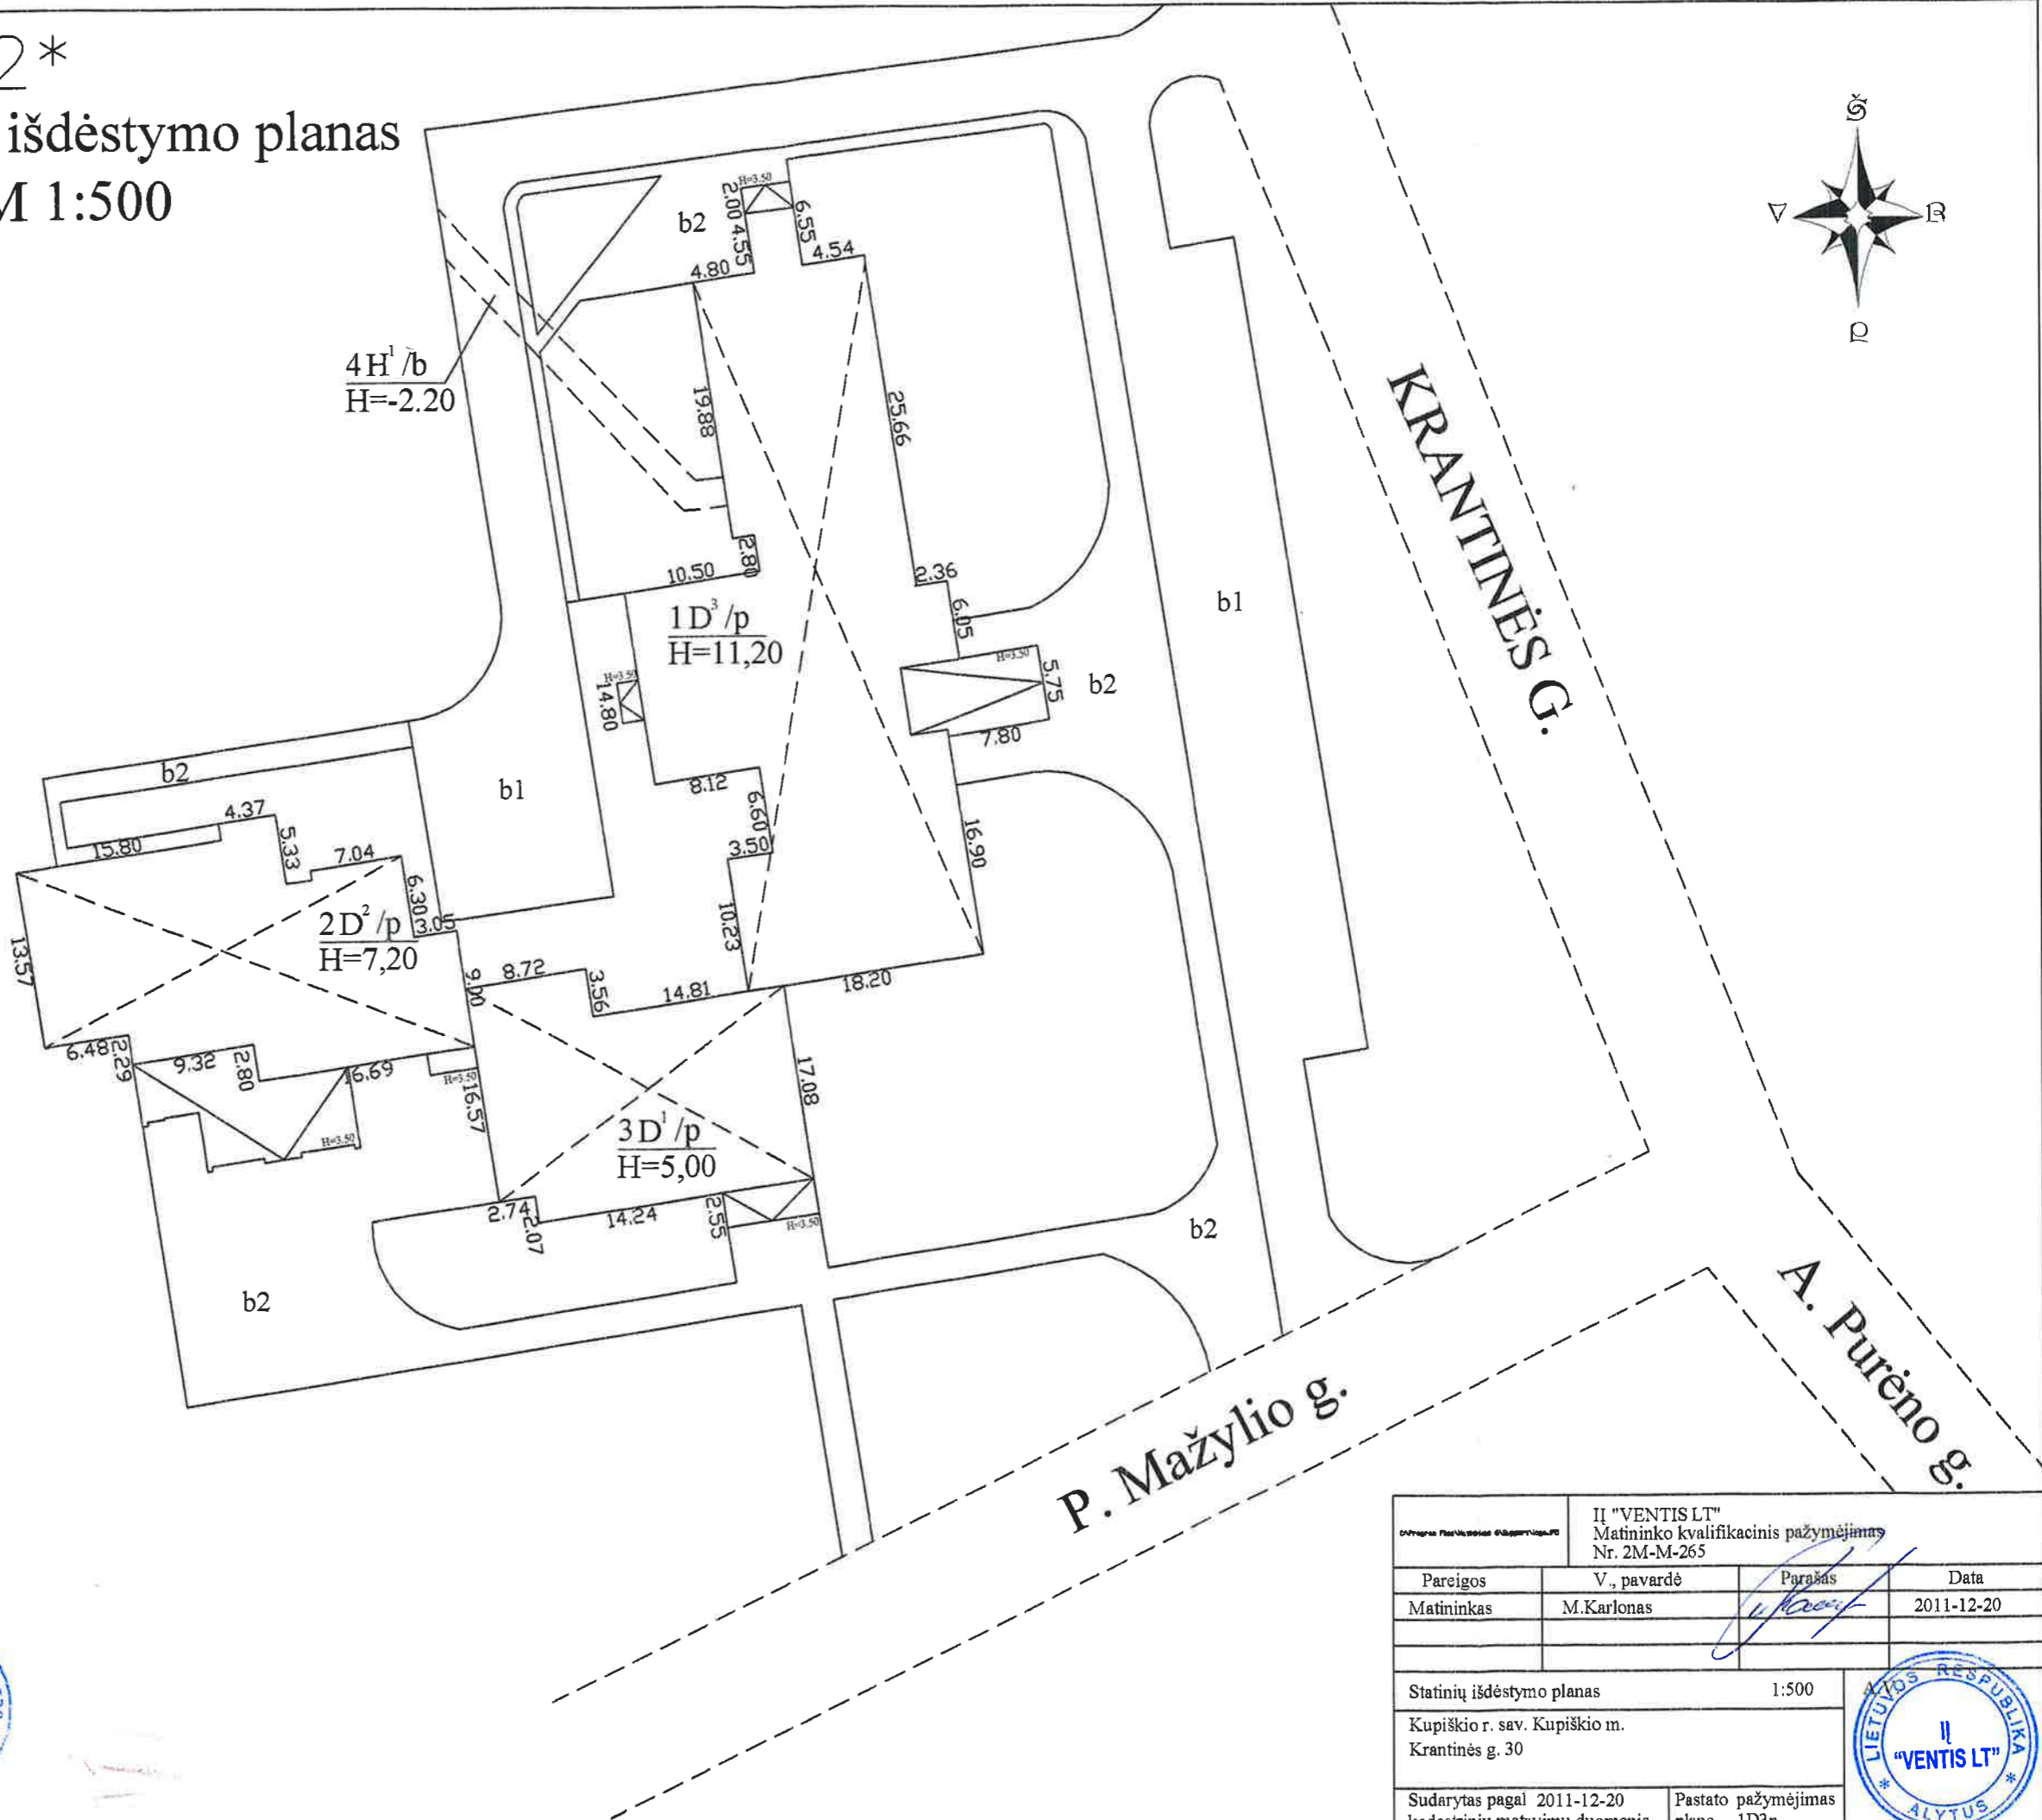


1026900752

1026900752

Statinių išdėstymo planas

M 1:500

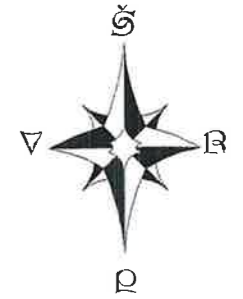

P. Mažylio g.

A. Purėno g.

Uždavimas: Statinių išdėstymo planas II "VENTIS LT" Matininko kvalifikacinis pažymėjimas Nr. 2M-M-265			
Parėigos	V., pavardė	Parašas	Data
Matininkas	M.Karlonas	<i>[Signature]</i>	2011-12-20
Statinių išdėstymo planas		1:500	
Kupiškio r. sav. Kupiškio m. Krantinės g. 30			
Sudarytas pagal 2011-12-20 kadastrinių matavimų duomenis		Pastato pažymėjimas plane 1D3p	