


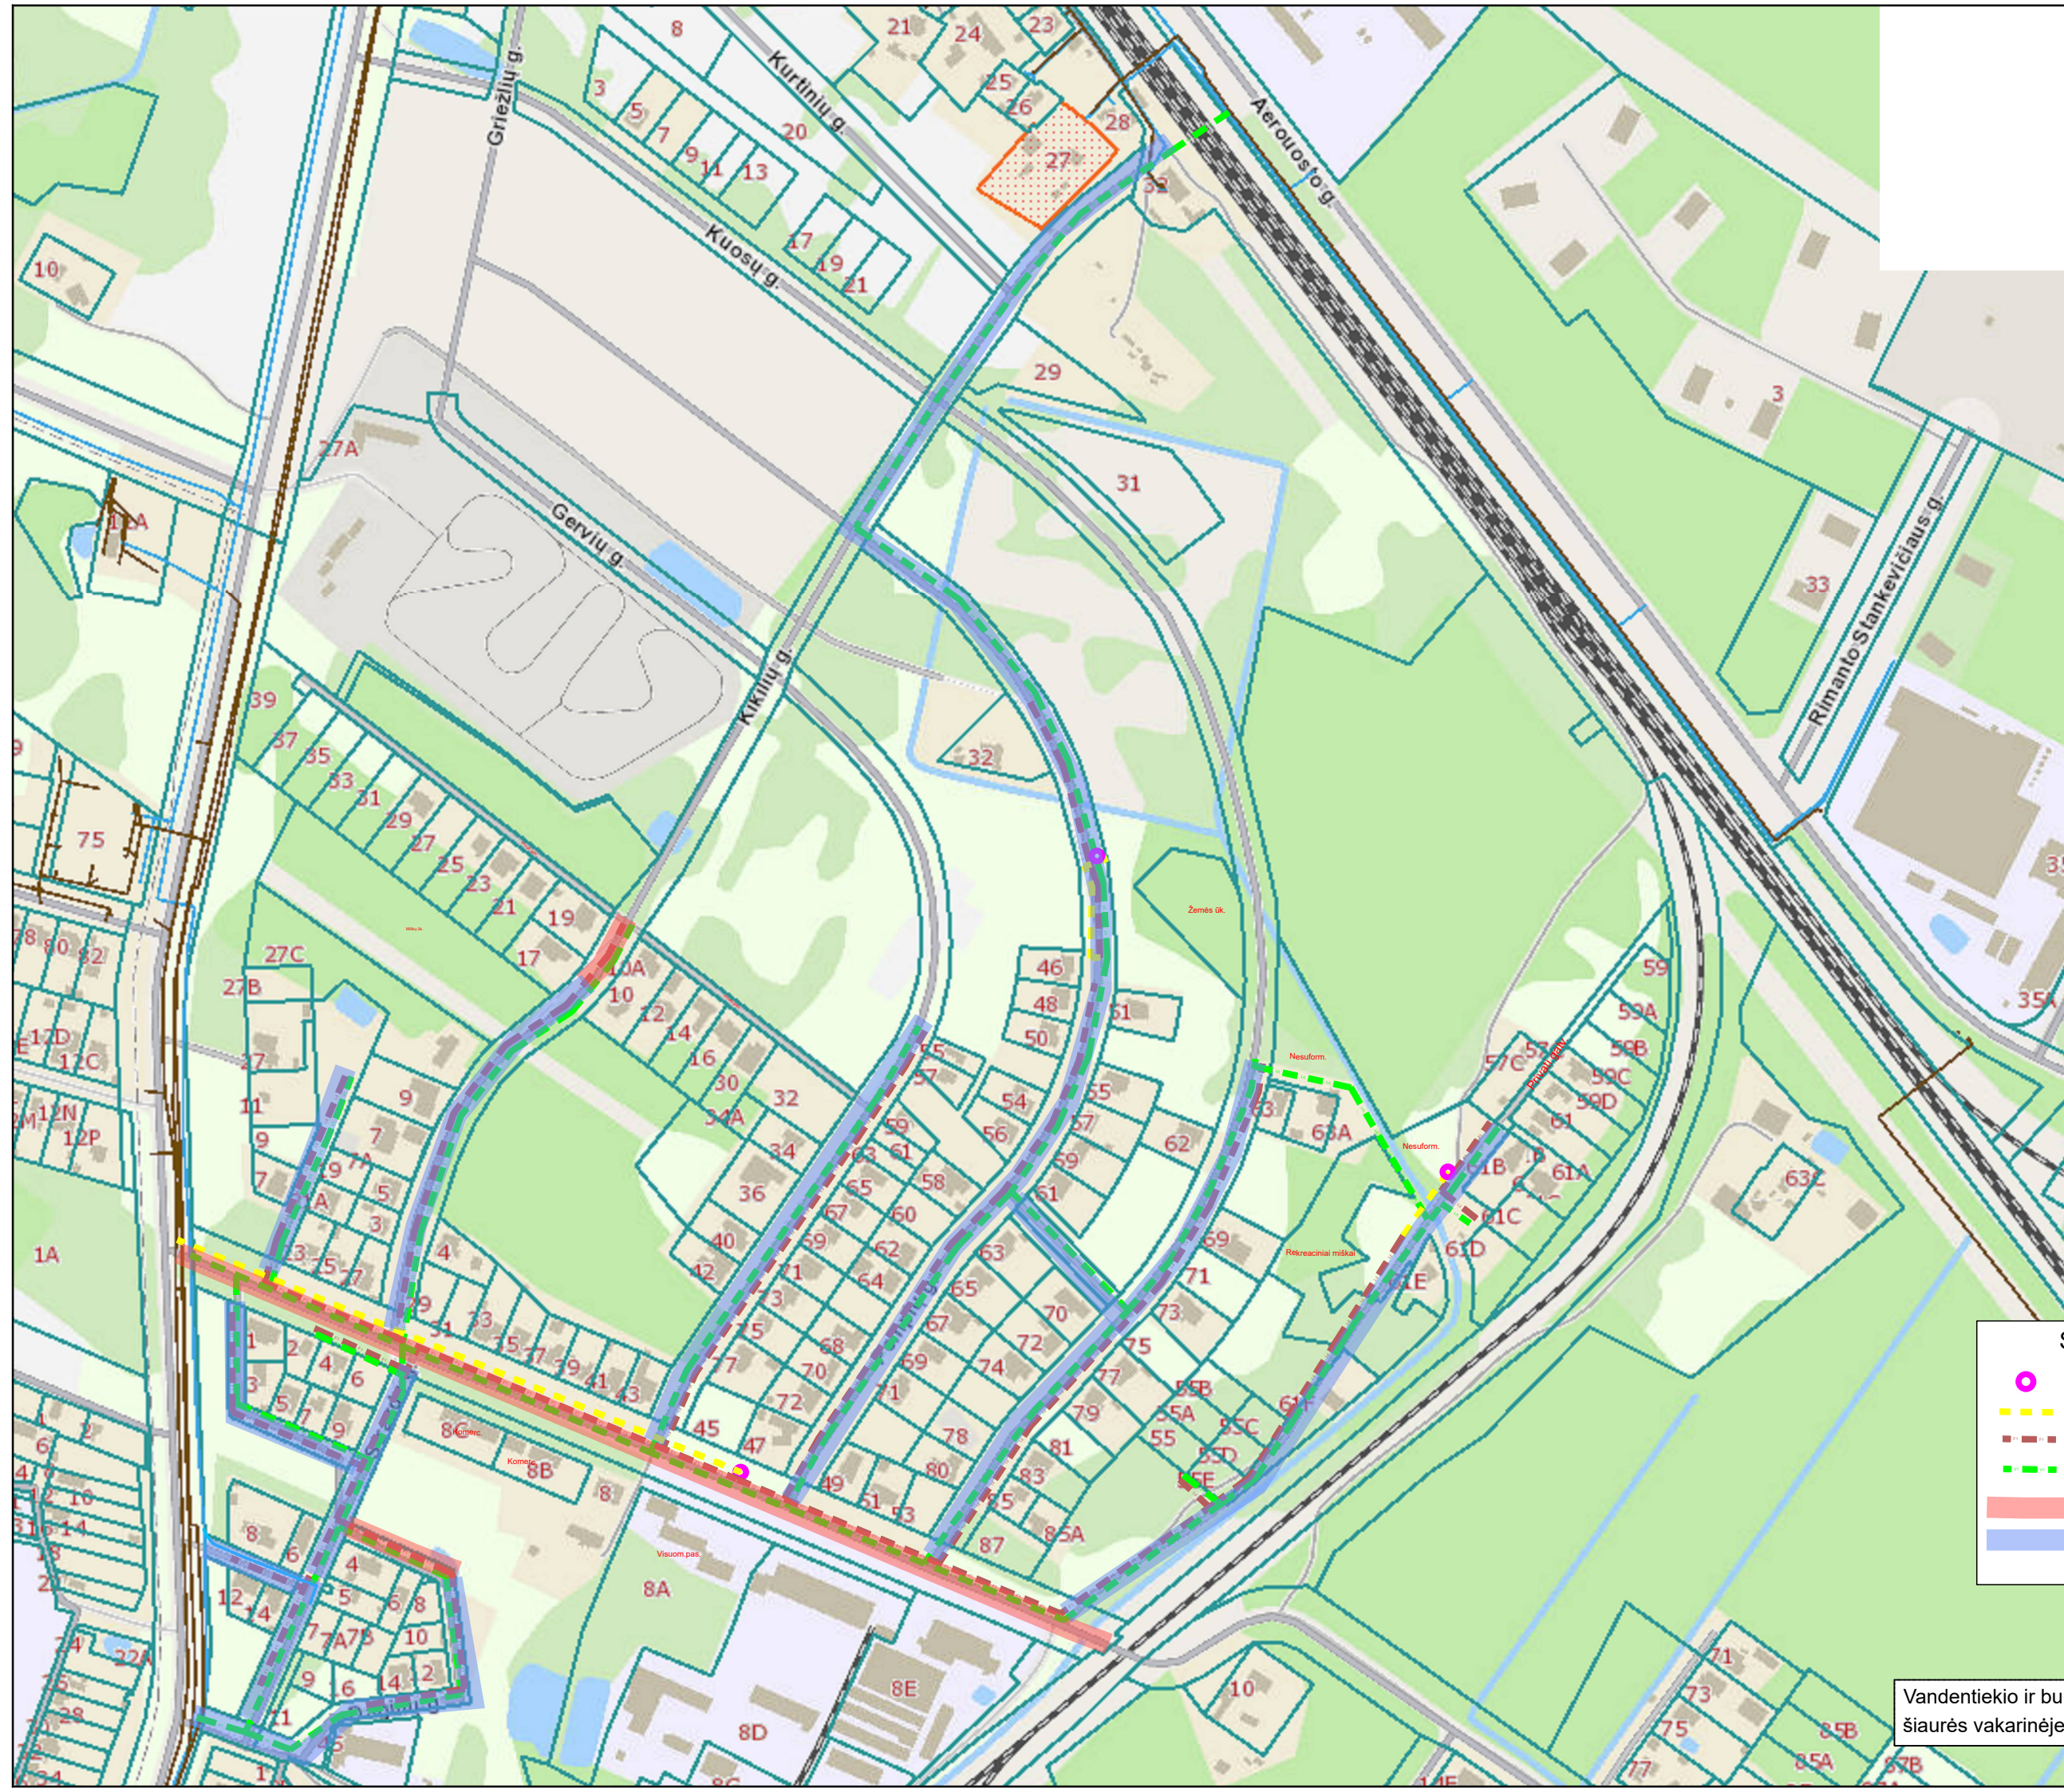

SUTARTINIAI PAŽYMĖJIMAI

	PRELIMINARIOS SIURBLINĖS
	NUMATOMI SLĖGINIAI NUOTEKŲ TINKLAI
	NUMATOMI BUITINIŲ NUOTEKŲ TINKLAI
	NUMATOMI VANDENTIEKIO TINKLAI
	ASFALTO DANGA
	ŽVYRO / SKALDOS DANGA

Vandentiekio ir buitinių nuotekų tinklų plėtra Vyturių kvartalo šiaurės vakarinėje dalyje, Šiaulių m.