


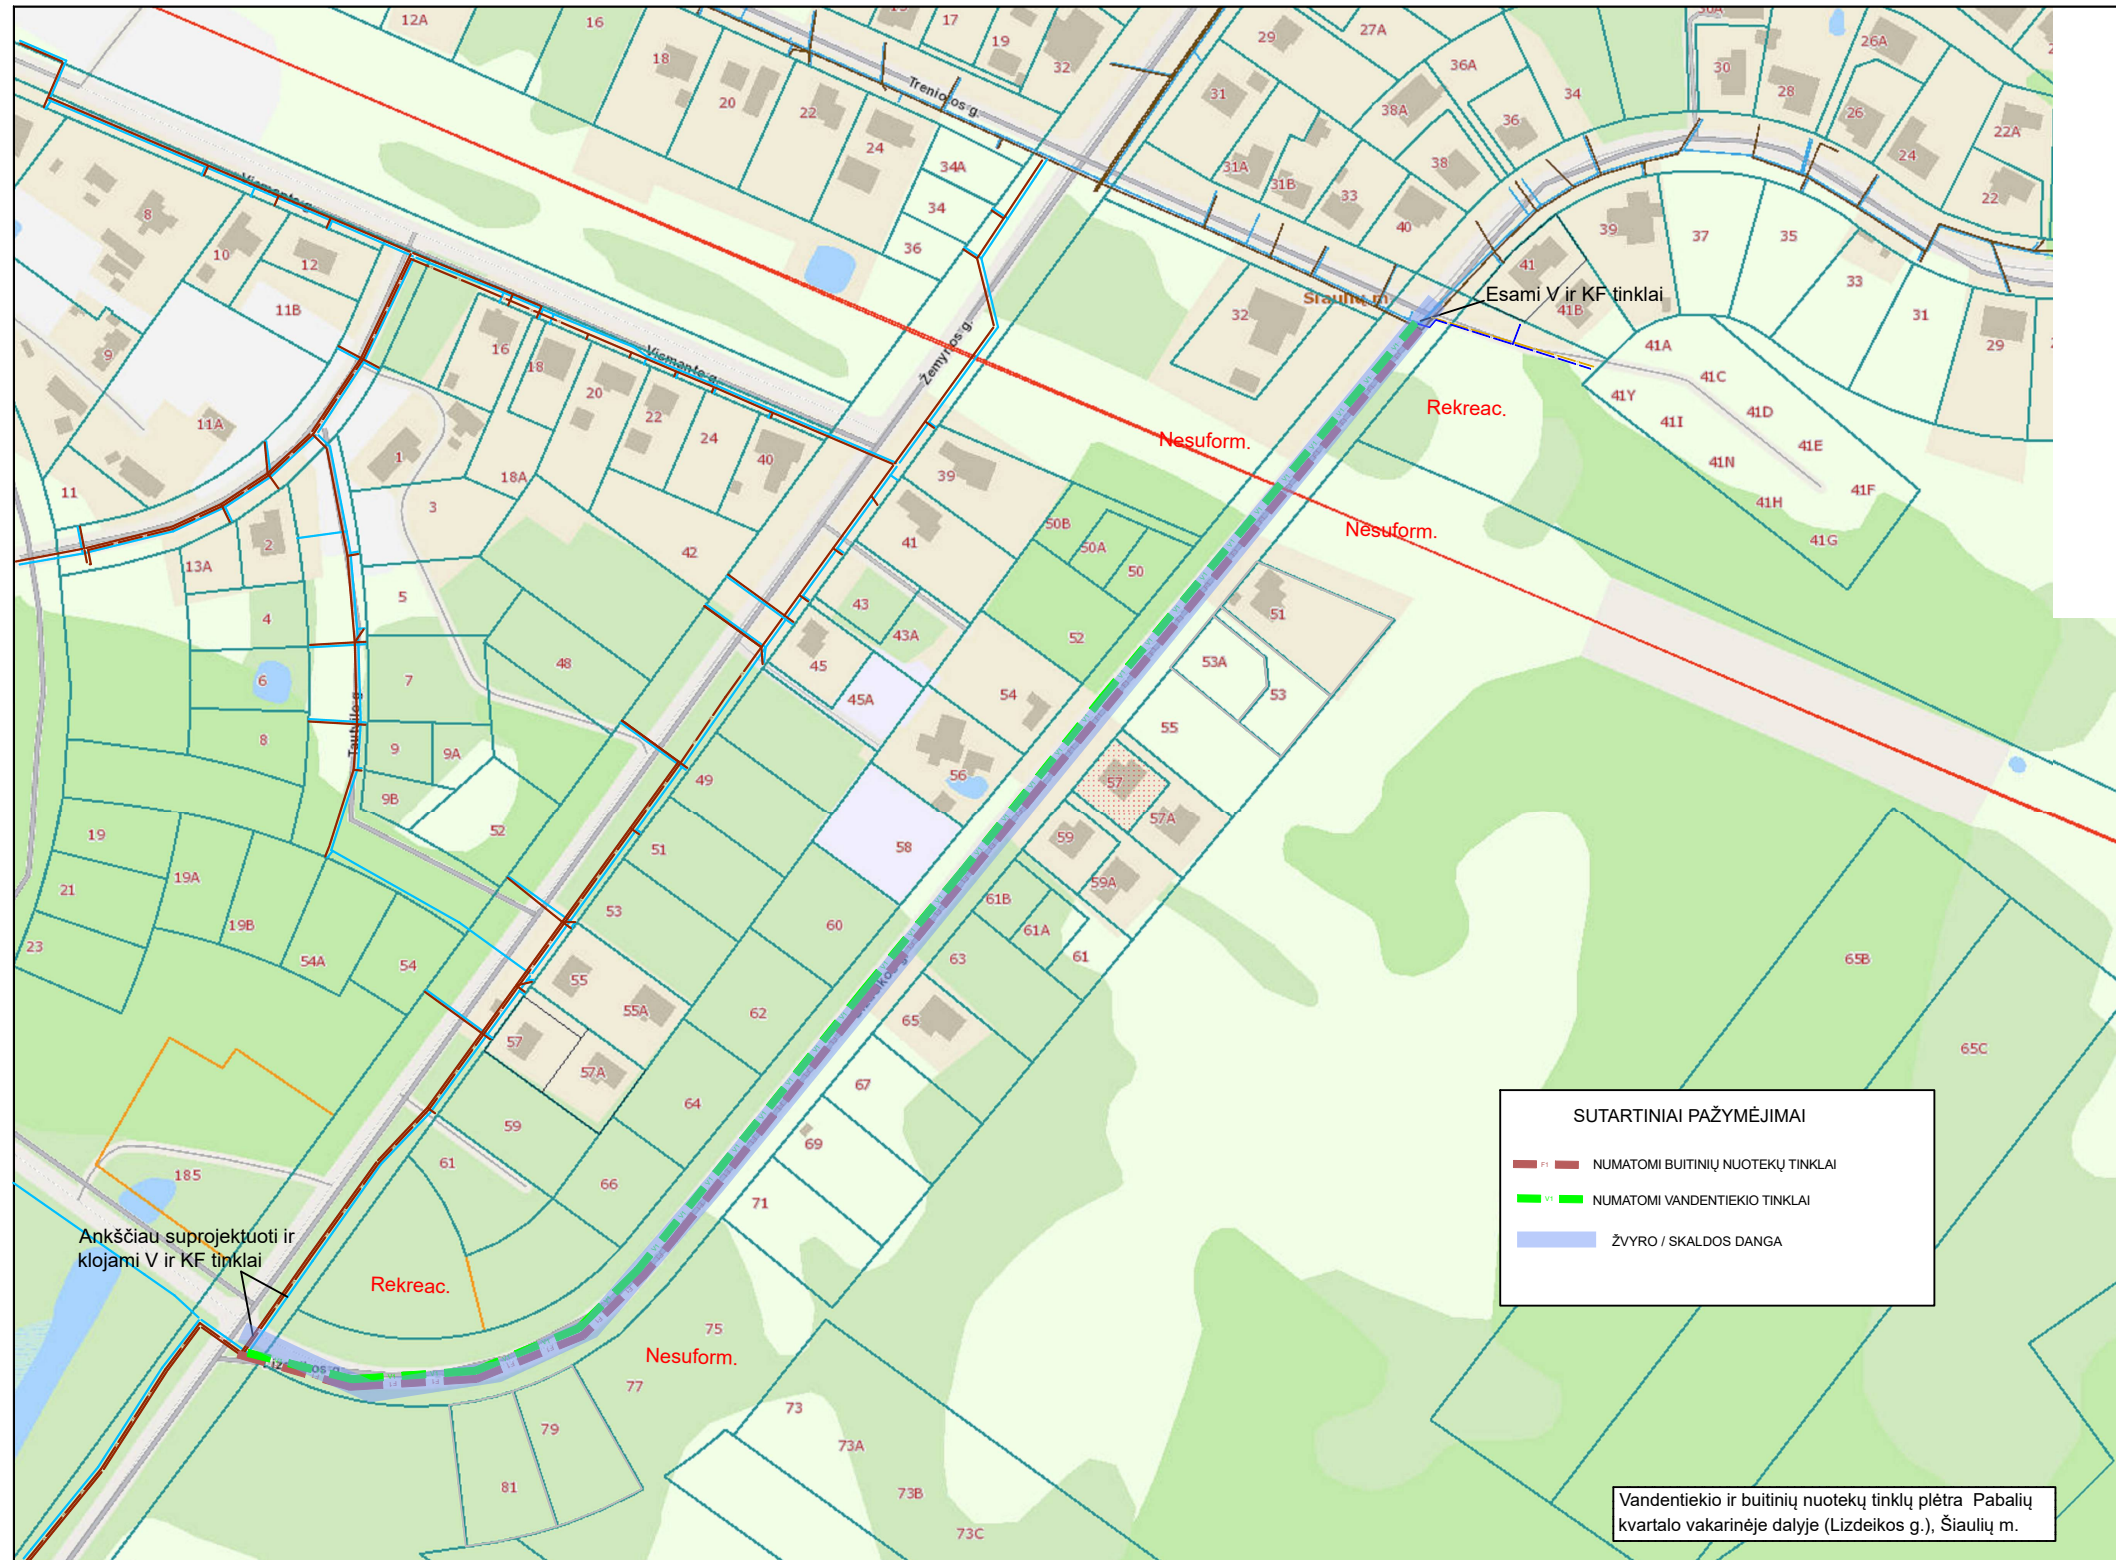

Ankščiau suprojektuoti ir
klojami V ir KF tinklai

SUTARTINIAI PAŽYMĖJIMAI

F1

NUMATOMI BUITINIŲ NUOTEKŲ TINKLAI

V1

NUMATOMI VANDENTIEKIO TINKLAI

ŽVYRO / SKALDOS DANGA

Vandentiekio ir buitinių nuotekų tinklų plėtra Pabalių kvartalo vakarinėje dalyje (Lizdeikos g.), Šiaulių m.