
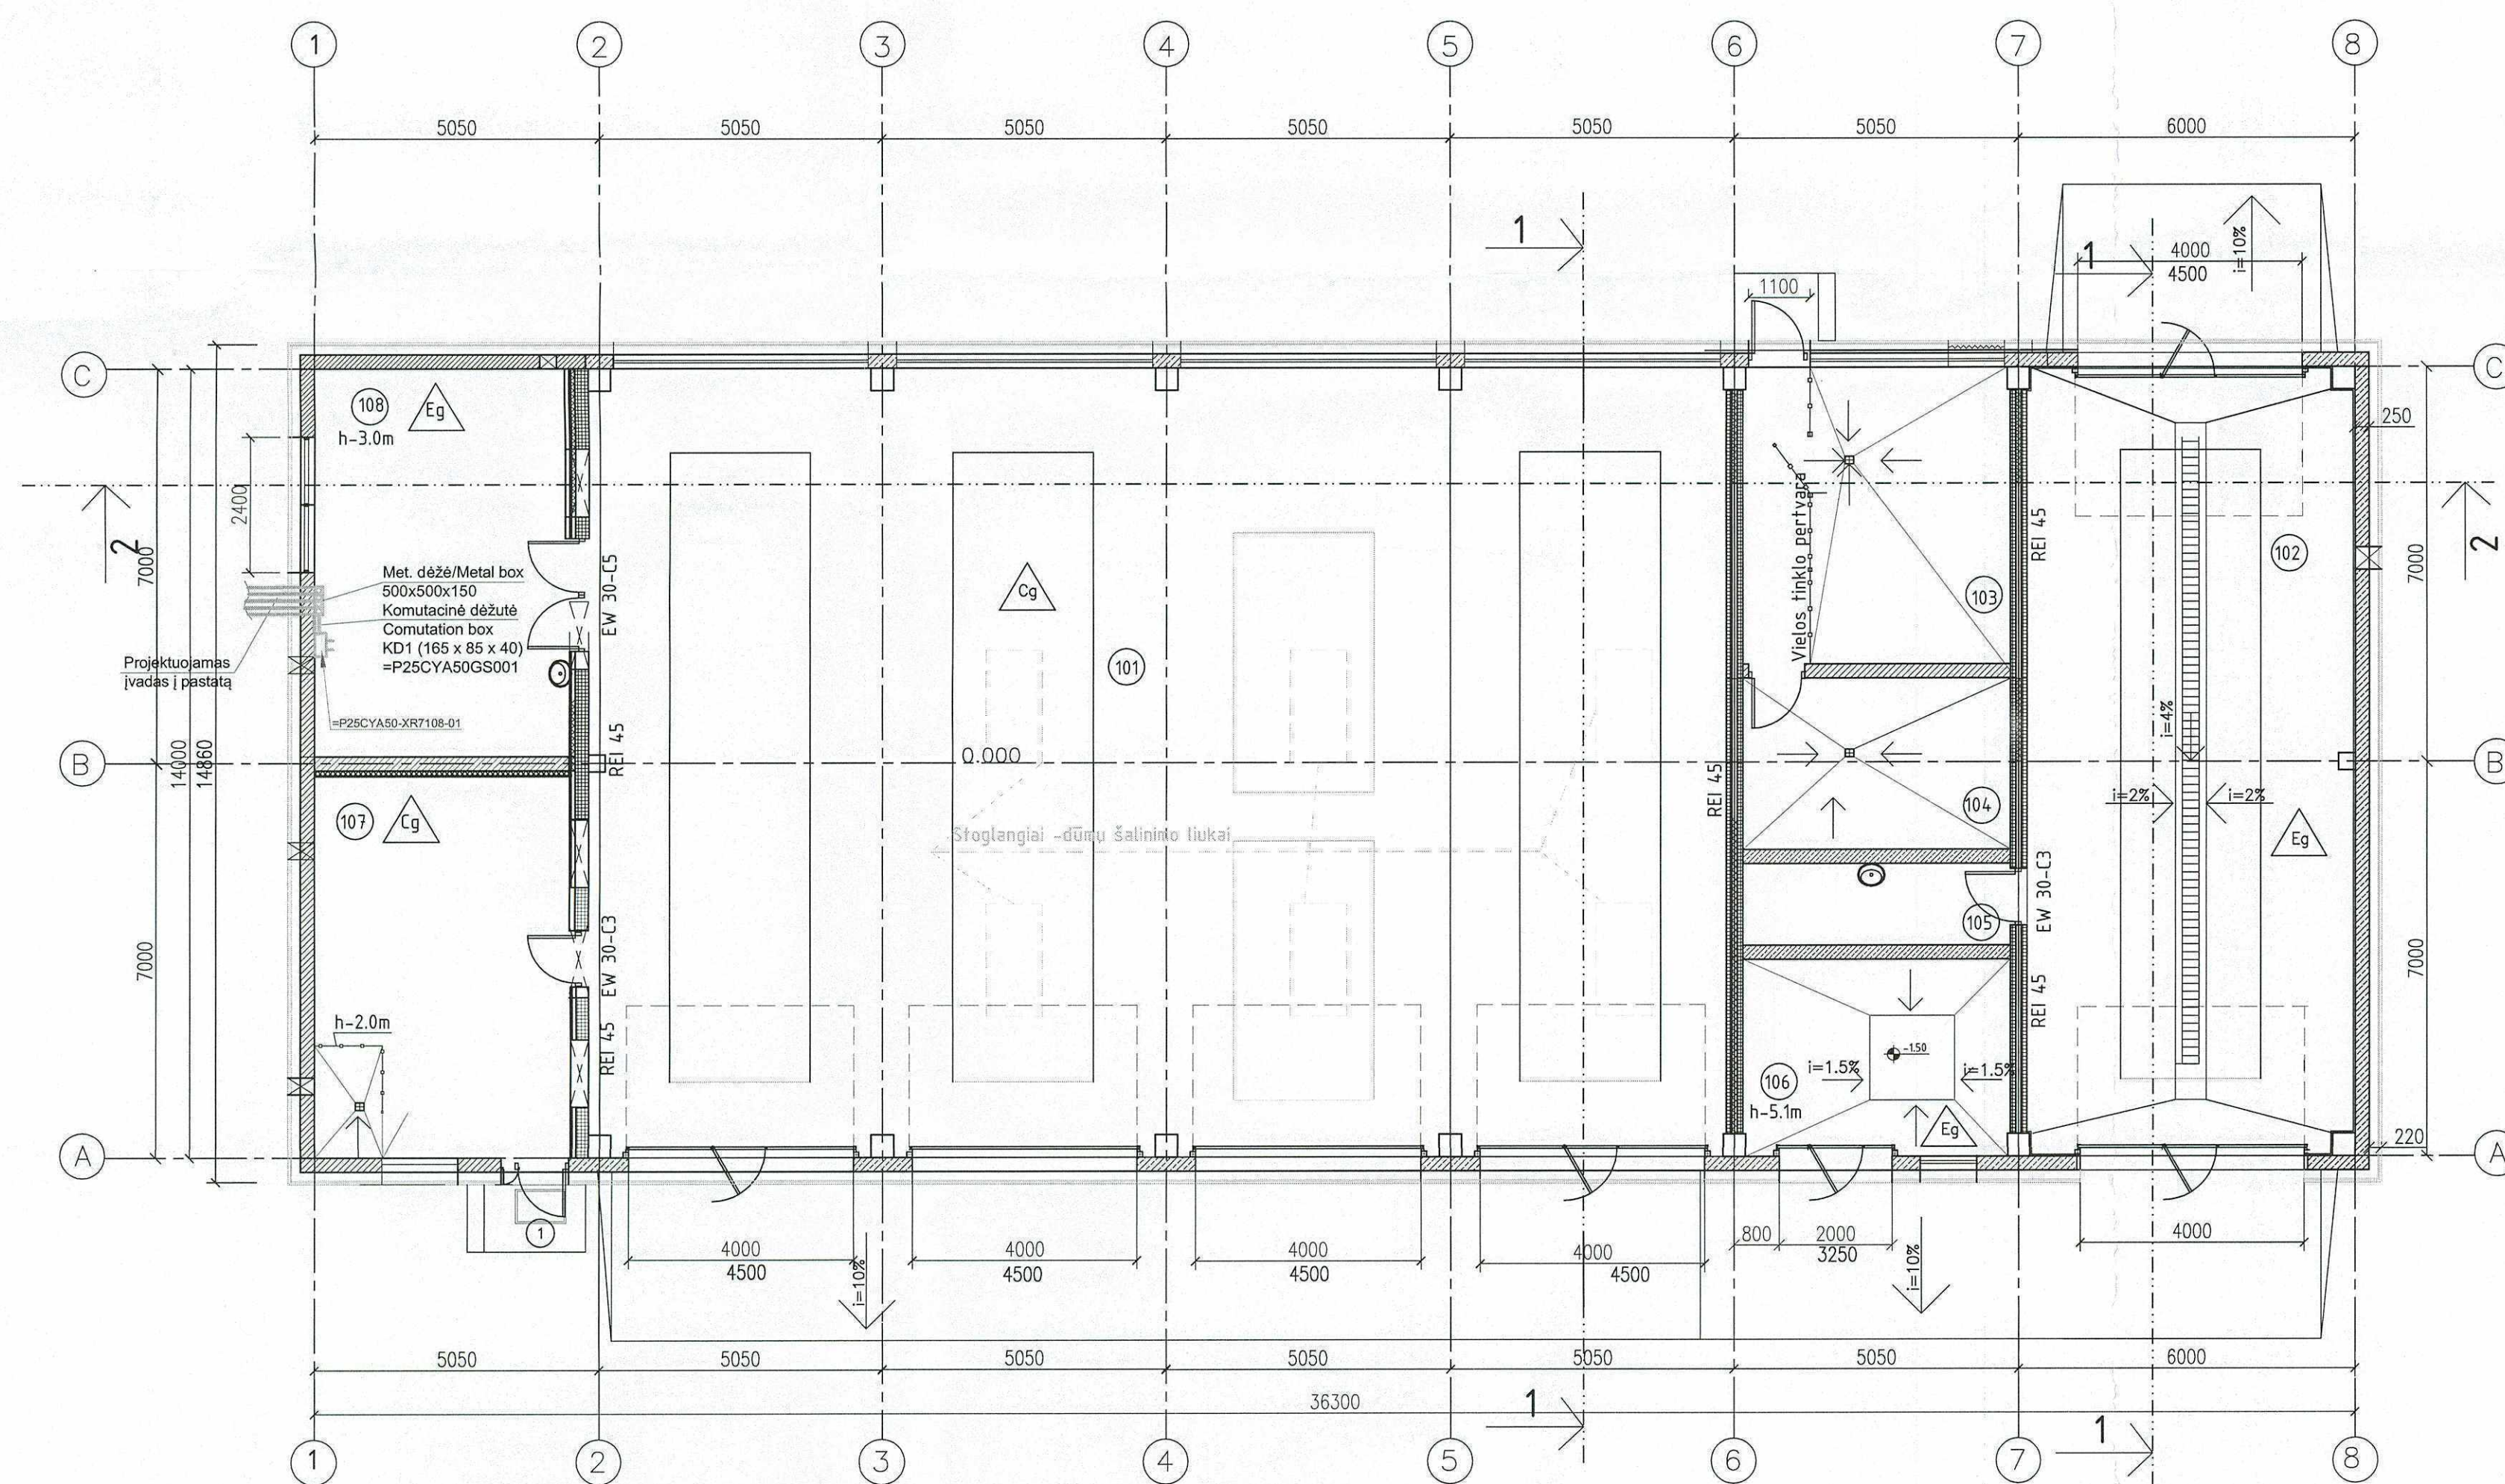


PJŪVIS 2-2
SECTION 2-2

- SUTARTINIAI PAŽYMĖJIMAI
SYMBOLS
- KD Komutacinė dėžutė
Commutation box
 - Met. dėžė
Metal box
 - Telefoninis liuzdas
Telephone socket
 - Ryšių kabelis
Communication cable
 - Telefono aparatas
Telephone

Elektroninių ryšių (telekomunikacijų) tinklo principinės schemos
Principal diagrams of electronic communications (telecommunications) network

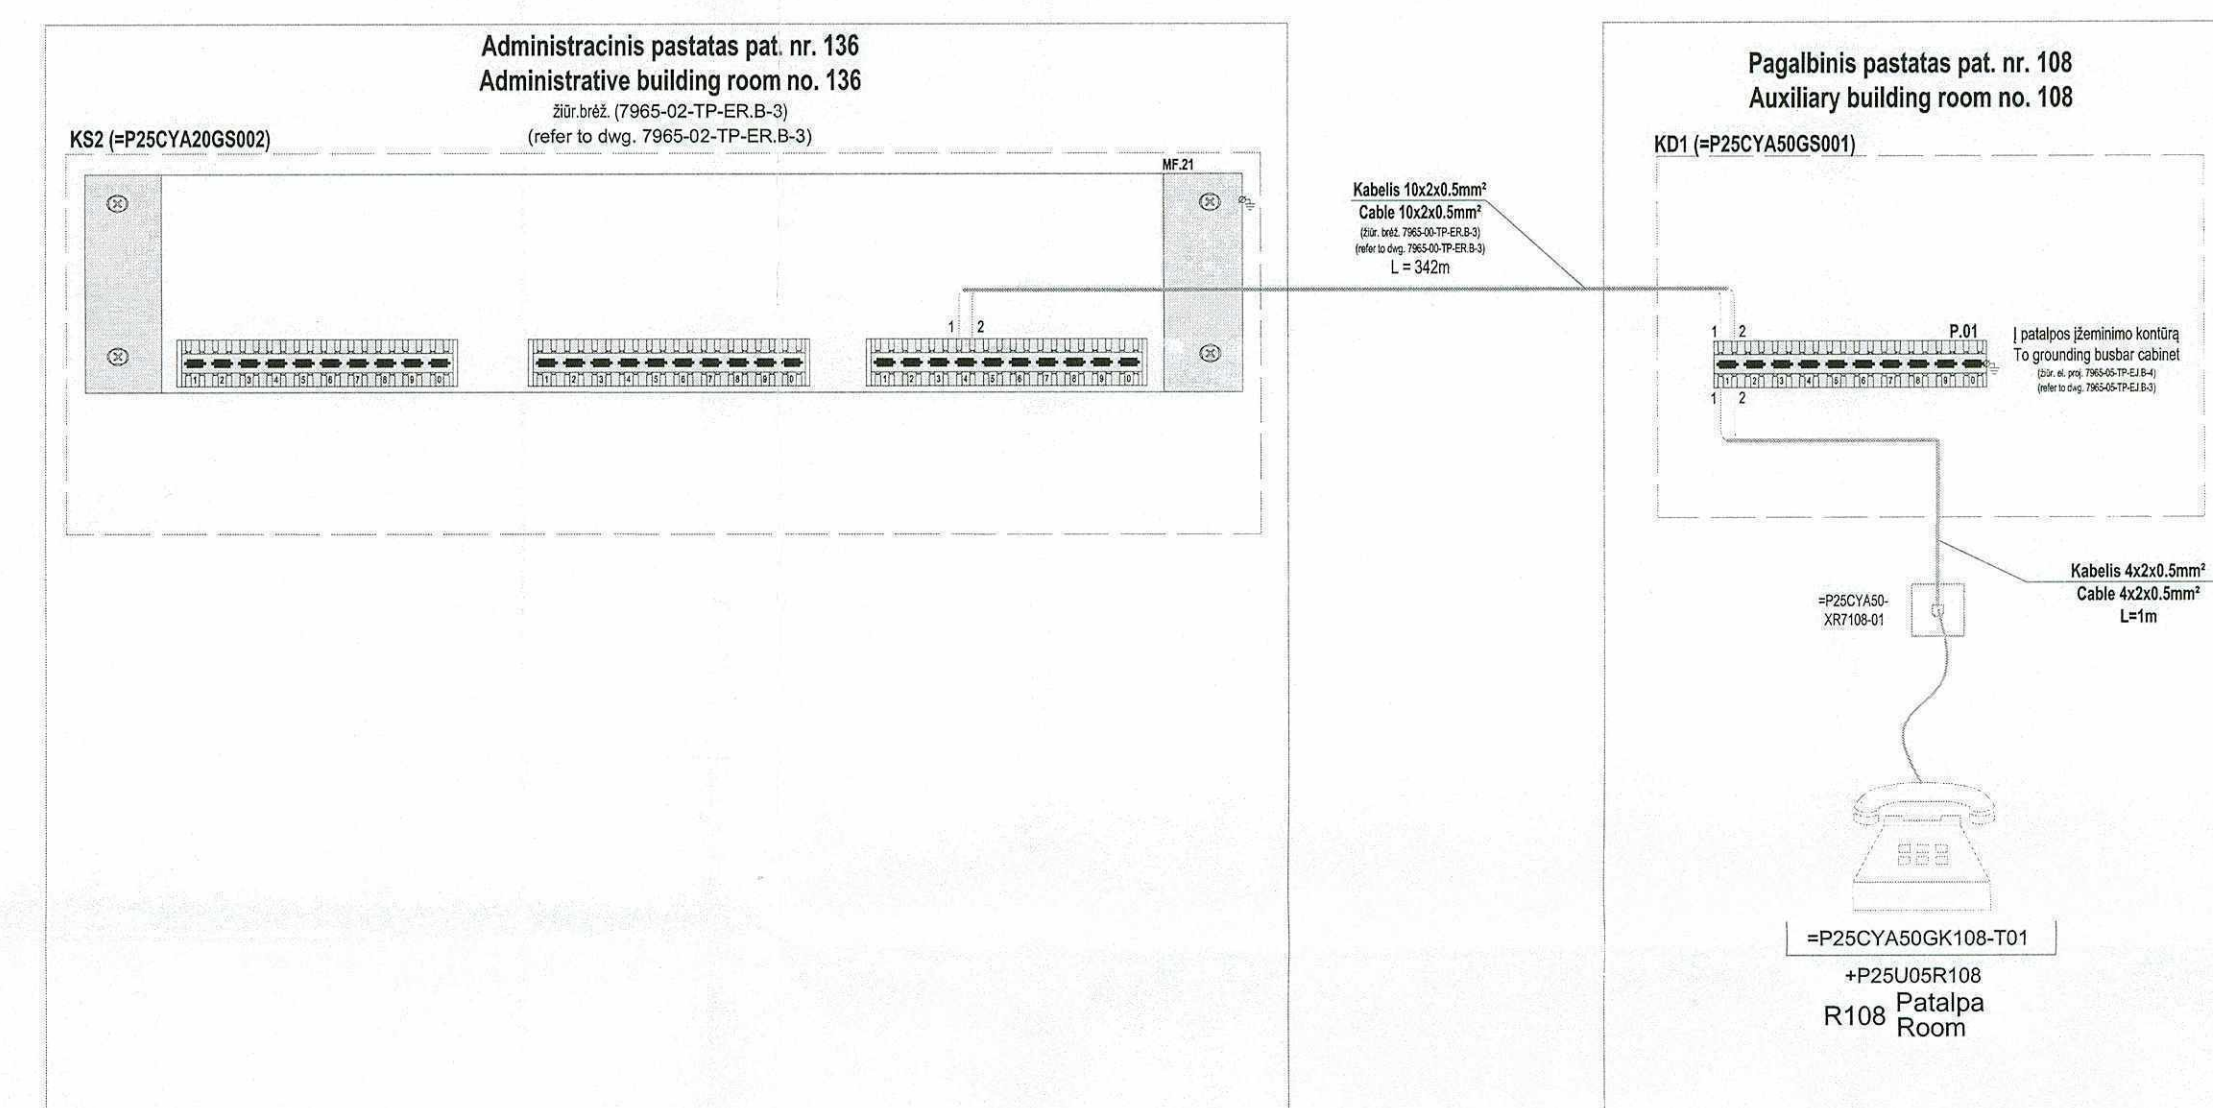

PLANAS alt. 0.00 M 1:100
PLAN elev. 0.00

PATALPŲ EKSPLIKACIJA:
LEGEND

Nr. plane No in the plan	Patalpos pavadinimas Title of the Room	Patalpos kodas Code of the room	Plotas (m ²) Area (m ²)	Užterštumo kategorija Contamination Category	Kategorija pagal sprogdimo bei gaisro pavojų Fire and Explosion Hazard Category	Temperatūra +°C Temperature	Drėgmė % Moisture
101	AUTOMOBILIŲ STOVĖJIMO PATALPA PARKING HALL	+P25U05R101	282.18		Cg	+5	40-60
102	AUTOMOBILIŲ DEZAKTYVACIJOS PATALPA VEHICLE DECONTAMINATION ROOM	+P25U05R102	80.56		Eg	+5/+16	40-60
103	ŠILUMINIS PUNKTAS HEATING UNIT	+P25U05R103	25.56			+12	40-60
104	VENTKAMBERA VENTCHAMBER	+P25U05R104	14.42			+12	40-60
105	DEZAKTYVACIJOS ĮRANGOS PATALPA DECONTAMINATION GEARS ROOM	+P25U05R105	6.92		Eg	+16	40-60
106	DEZAKTYVACIJOS NUOTENŲ SURINKIMO PATALPA WASTE WATER COLLECTION ROOM	+P25U05R106	16.58			+16	40-60
107	ATSARGINŲ DETALIŲ SANDĖLIUS STORAGE OF REPAIR PARTS	+P25U05R107	30.86		Cg	+5	40-60
108	MECHANINIS DIRBŪVUS WORK SHOP	+P25U05R108	31.30		Eg	+16	40-60
BENDRAS PLOTAS TOTAL AREA			488.38				
Iš viso			3387.5				



A	2015-03	VĮ IAE pastabas / INPP comments (PAR Nr. 006457), (B25-1/LTC/D2/0438)	
Laida/Rev	Data/Date	Keitimų pavadinimas priežastis/Modifications (cause)	
Atestato Nr. Certif.No.		Projektas/Project B25-1 - Mažo ir vidutinio aktyvumo trumpaamžių radioaktyviųjų atliekų paviršinio atliekų šalinimo k. Visagino sav. statybos projektas B25-1 - Near Surface Repository for Low and Intermediate Level Short-lived Radioactive Waste in Štobaiškė vlg., Visaginas muni., Construction Project	
UŽDAROJI AKCINĖ BENDROVĖ	JOINT-STOCK COMPANY		
Proj. PM	2015-03	SM1301P25-05-TP-ER-B-1	
Atestato Nr. Certif.No.		Projektas/Project B25-1 - Mažo ir vidutinio aktyvumo trumpaamžių radioaktyviųjų atliekų paviršinio atliekų šalinimo k. Visagino sav. statybos projektas B25-1 - Near Surface Repository for Low and Intermediate Level Short-lived Radioactive Waste in Štobaiškė vlg., Visaginas muni., Construction Project	
PV PE PCA Arb. Taisno Vertyb.	2015-03 2015-03 2015-03	Statybos/Construction Works Pagalbinis pastatas (I/A statybos etapas)/P25U05 Auxiliary building (I/A construction phase)/P25U05	
Etapas Phase	Statytojas /Employer VĮ Ignalinos AE SE Ignalina NPP	Brėžinys / Drawing Planas su elektroninių ryšių (telekomunikacijų) tinklais Plan with electronic communications (telecommunications) networks	Laida/Rev A
TP TD		7965-05-TP-ER-B-1	Lapas/Sheet 1 / 1