



LIEPTO - PRIEPLAUKOS PROJEKTAS M1:500

VANDENS AUGMENIJOS VALYMO SCHEMA

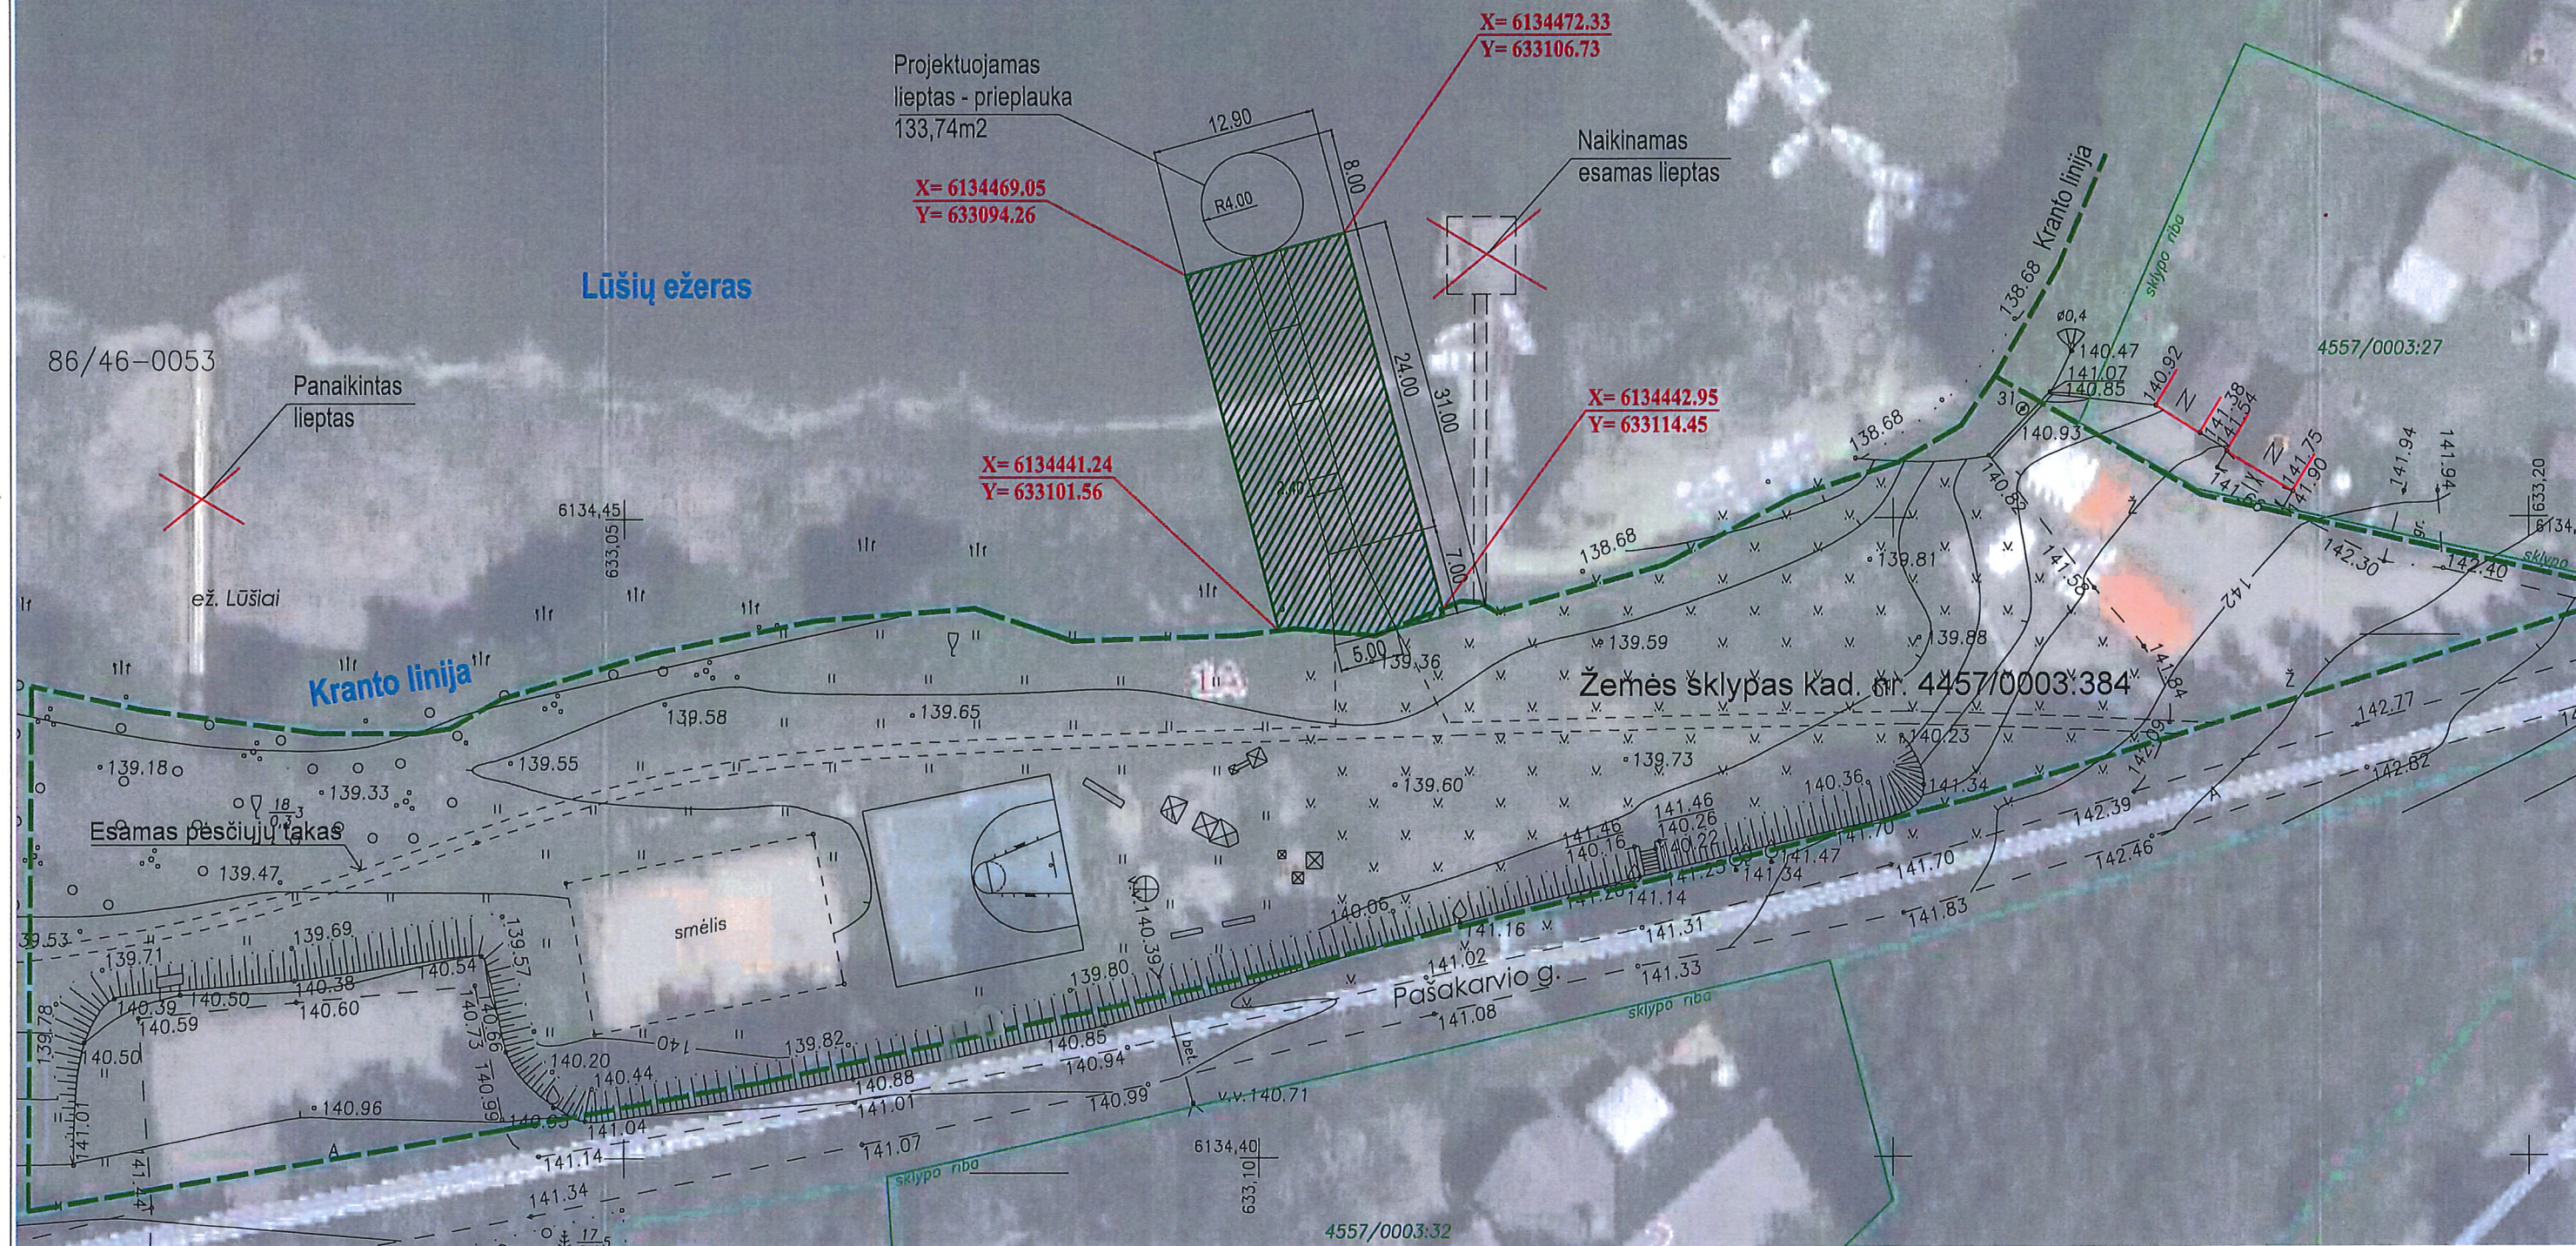

Koordinatų sistema: LKS-94
 Aukščių sistema: Baltijos
 Horizontalių laiptas 0,5 m

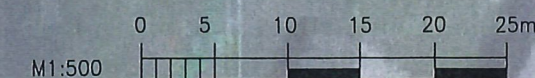

SUTARTINIAI ŽYMĖJIMAI:

Vandens augmenijos valymo zona 399,9 M2

| | | | | | | | |
|------------------|---|----|---------------|------------|---|---|-------------------------|
| Kval. dok. Nr. | TŪRIS ARCHITEKTŪROS IR PLANAVIMO ĮMONĖ <small>[m. k. 166557531, Klaipėdos g. 1, Vilnius LT-01117, mob. +370 698 27611, el.p.: rk@turis.lt]</small> | | | | Statinio projekto pavadinimas: Plūduriuojantis lieptas - prieplauka Lūšių ež., Palūšės k., Ignalinos raj. prie žemės skl. kad. nr. 4557/0003:384 | | |
| | A359 | PV | R. Kazlauskas | <i>g/s</i> | 2024 | Dokumento pavadinimas: Vietos planas Vandens augmenijos valymo schema | Mastelis 1:500 A3 |
| Kalbos trump. LT | Užsakovas: Ignalinos rajono savivaldybės administracija | | | | Dokumento žymuo: | Lapas | Lapų |
| | | | | | A-24-12 | 1 | 1 |