

Uždaroji akcinė bendrovė korporacija "Matininkai", kodas: 121913439, adresas: Vilnius, J. Kubiliaus g. 6

Matininkas(-ė) / kė / kvalifikacijos pažymėjimo Nr.

PASTATO FOTONUOTRAUKOS

Adresas Vilniaus m. sav. Vilniaus m. Universiteto g. 1
Paskirtis Mokslo
Pavadinimas Universitetas
Žymėjimas plane 1C6p
Kadastro duomenų nustatymo data 2020-06-22 **Unikalus numeris** 1094-0404-3018



Matininkas




2020-07-16 19:33:09



Lapas 1 iš 1

COKOLINIO AUKŠTO PLANAS

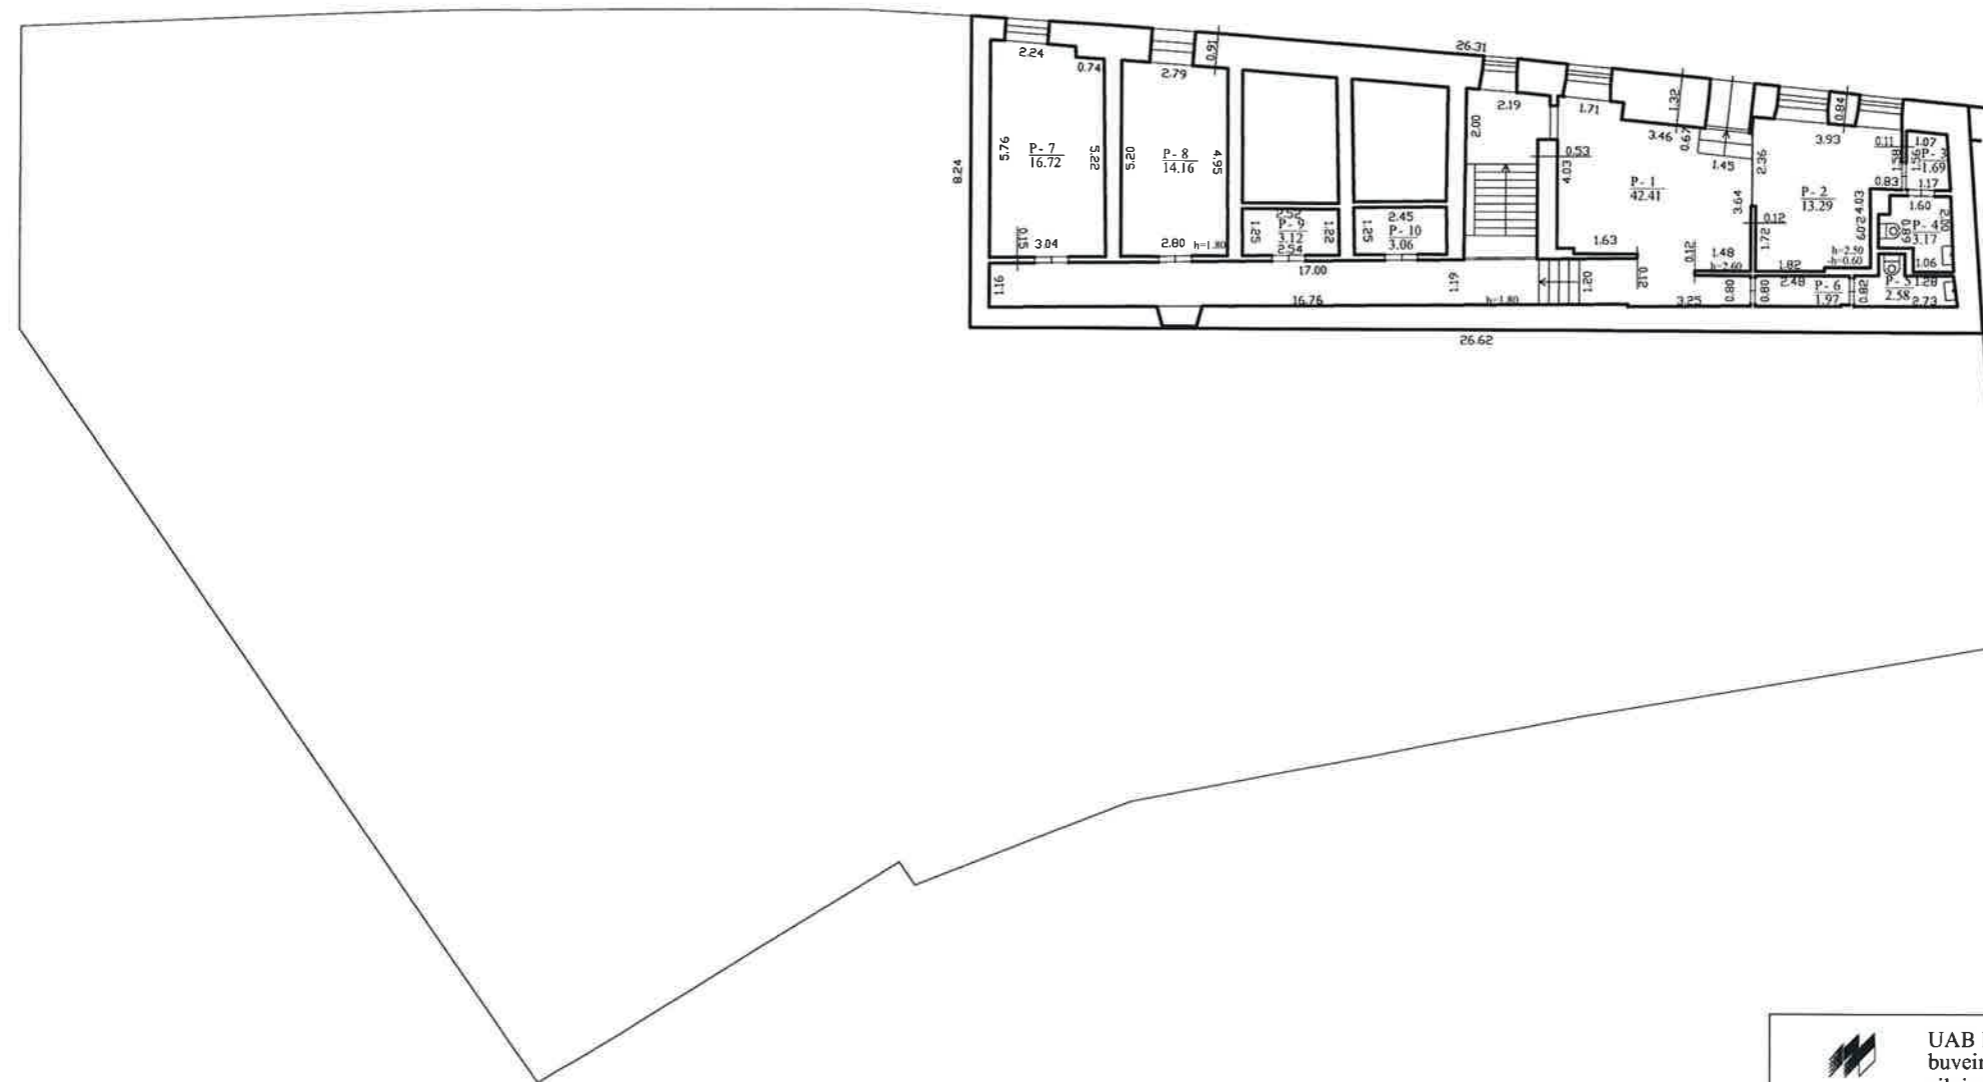

UAB KORPORACIJA "MATININKAI" kodas 121913439,
 buveinės adresas: Vilnius, J.Kubiliaus g. 6, 85 2129760
 vilnius@matininkai.lt


Matininko kvalifikacijos pažymėjimo Nr.	Pareigos	Vardas ir Pavardė

Kadastro duomenų nustatymo data	2020-06-22
Plano parengimo data	2020-06-22
Adresas	Universiteto g. 1, Vilniaus m.
Mastelis	M1:200
Pastato žymėjimas plane	1C6/p



1116496307

PIRMO AUKŠTO PLANAS

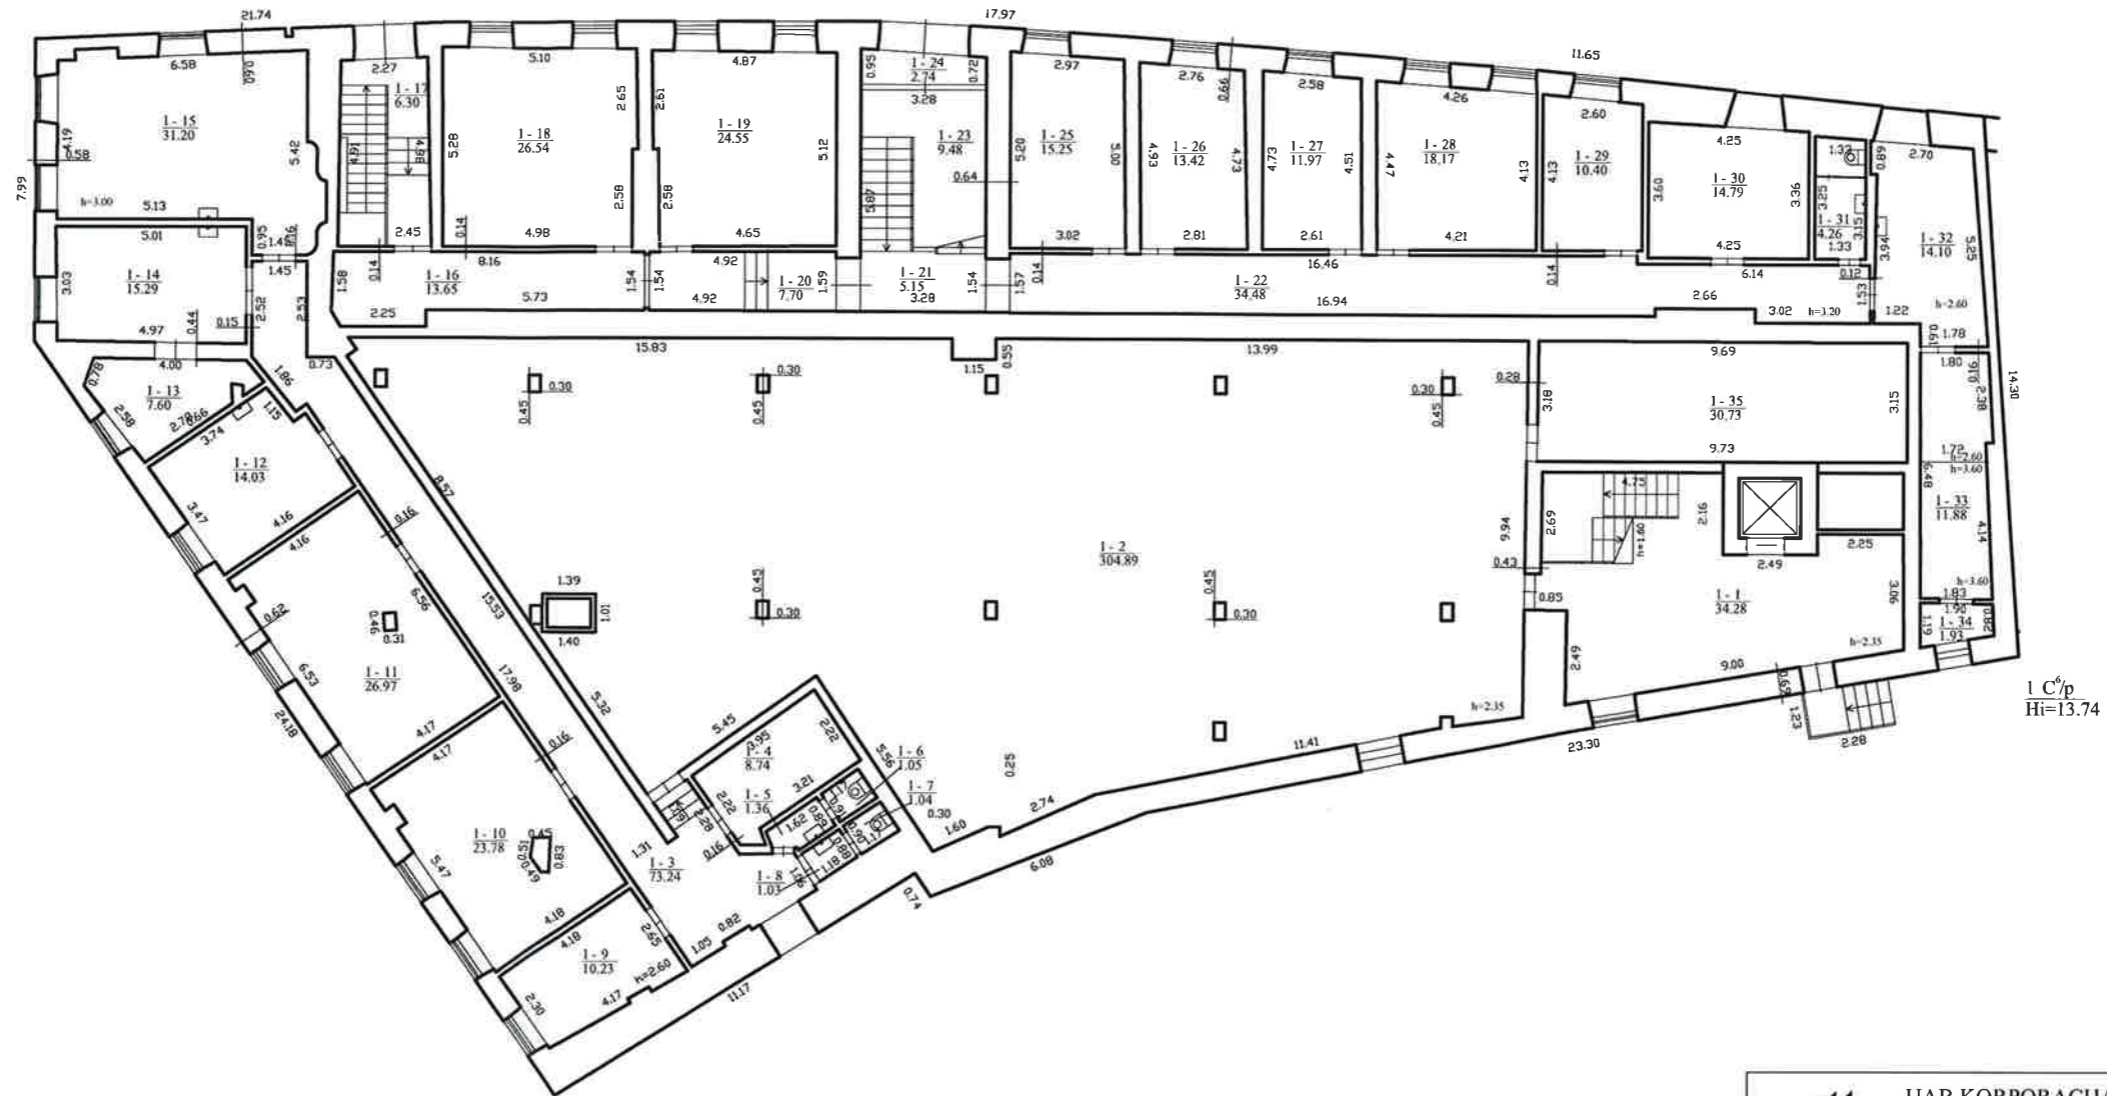

1 C^o/p
Hi=13.74



UAB KORPORACIJA "MATININKAI" kodas 121913439,
buvėninės adresas: Vilnius, J. Kubiliaus g. 6, 85 2129760
vilnius@matininkai.lt


Matininko kvalifikacijos pažymėjimo Nr.	Pareigos	Vardas ir Pavardė


Kadastro duomenų nustatymo data	2020-06-22
Plano parengimo data	2020-06-22
Adresas	Universiteto g. 1, Vilniaus m.
Mastelis	M1:200
Pastato žymėjimas plane	1C6/p



1116496307

KETVIRTO AUKŠTO PLANAS

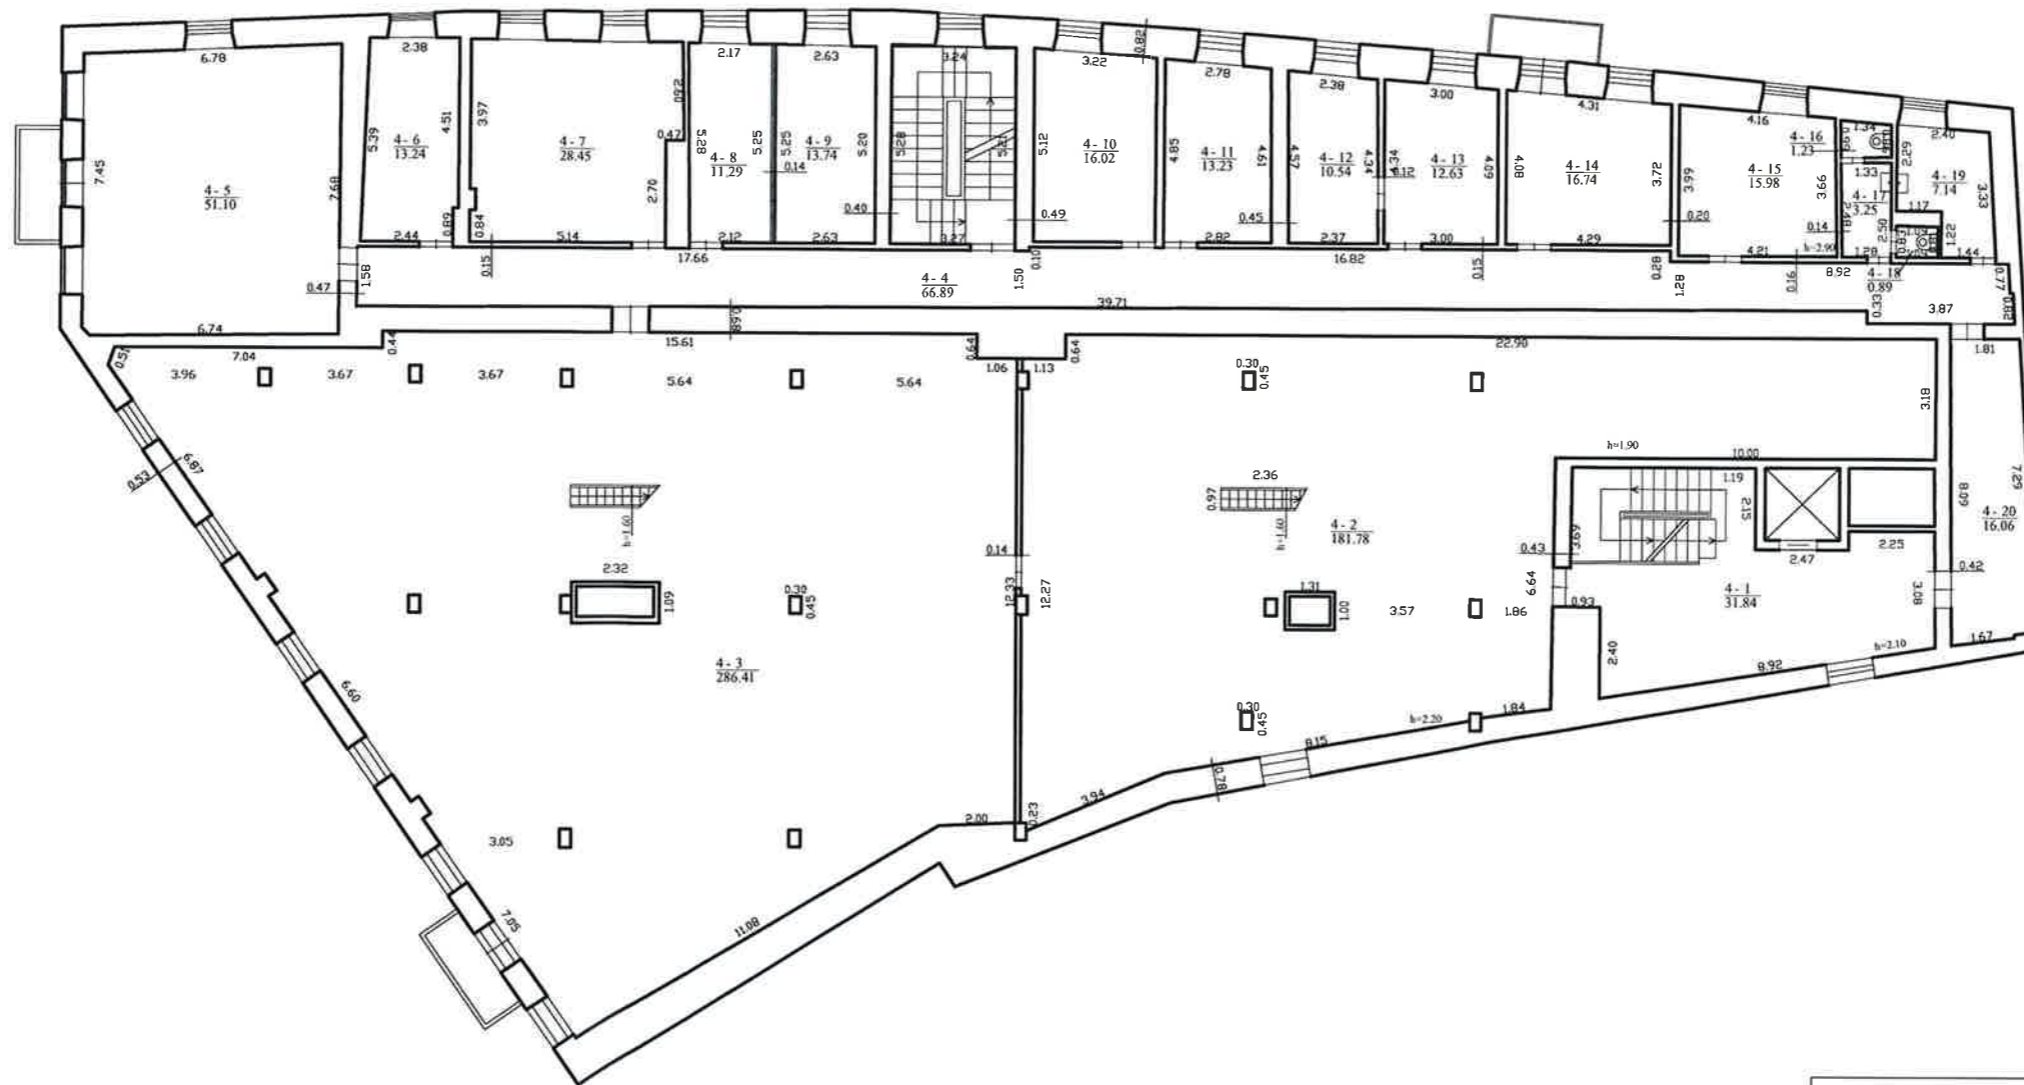


 UAB KORPORACIJA "MATININKAI" kodas 121913439, buveinės adresas: Vilnius, J. Kubiliaus g. 6, 85 2129760 vilnius@matininkai.lt		
Matininko kvalifikacijos pažymėjimo Nr.	Pareigos	Vardas ir Pavardė

Kadastro duomenų nustatymo data	2020-06-22
Plano parengimo data	2020-06-22
Adresas	Universiteto g. 1, Vilniaus m.
Mastelis	M1:200
Pastato žymėjimas plane	1C6/p



1116496307

PENKTO AUKŠTO PLANAS

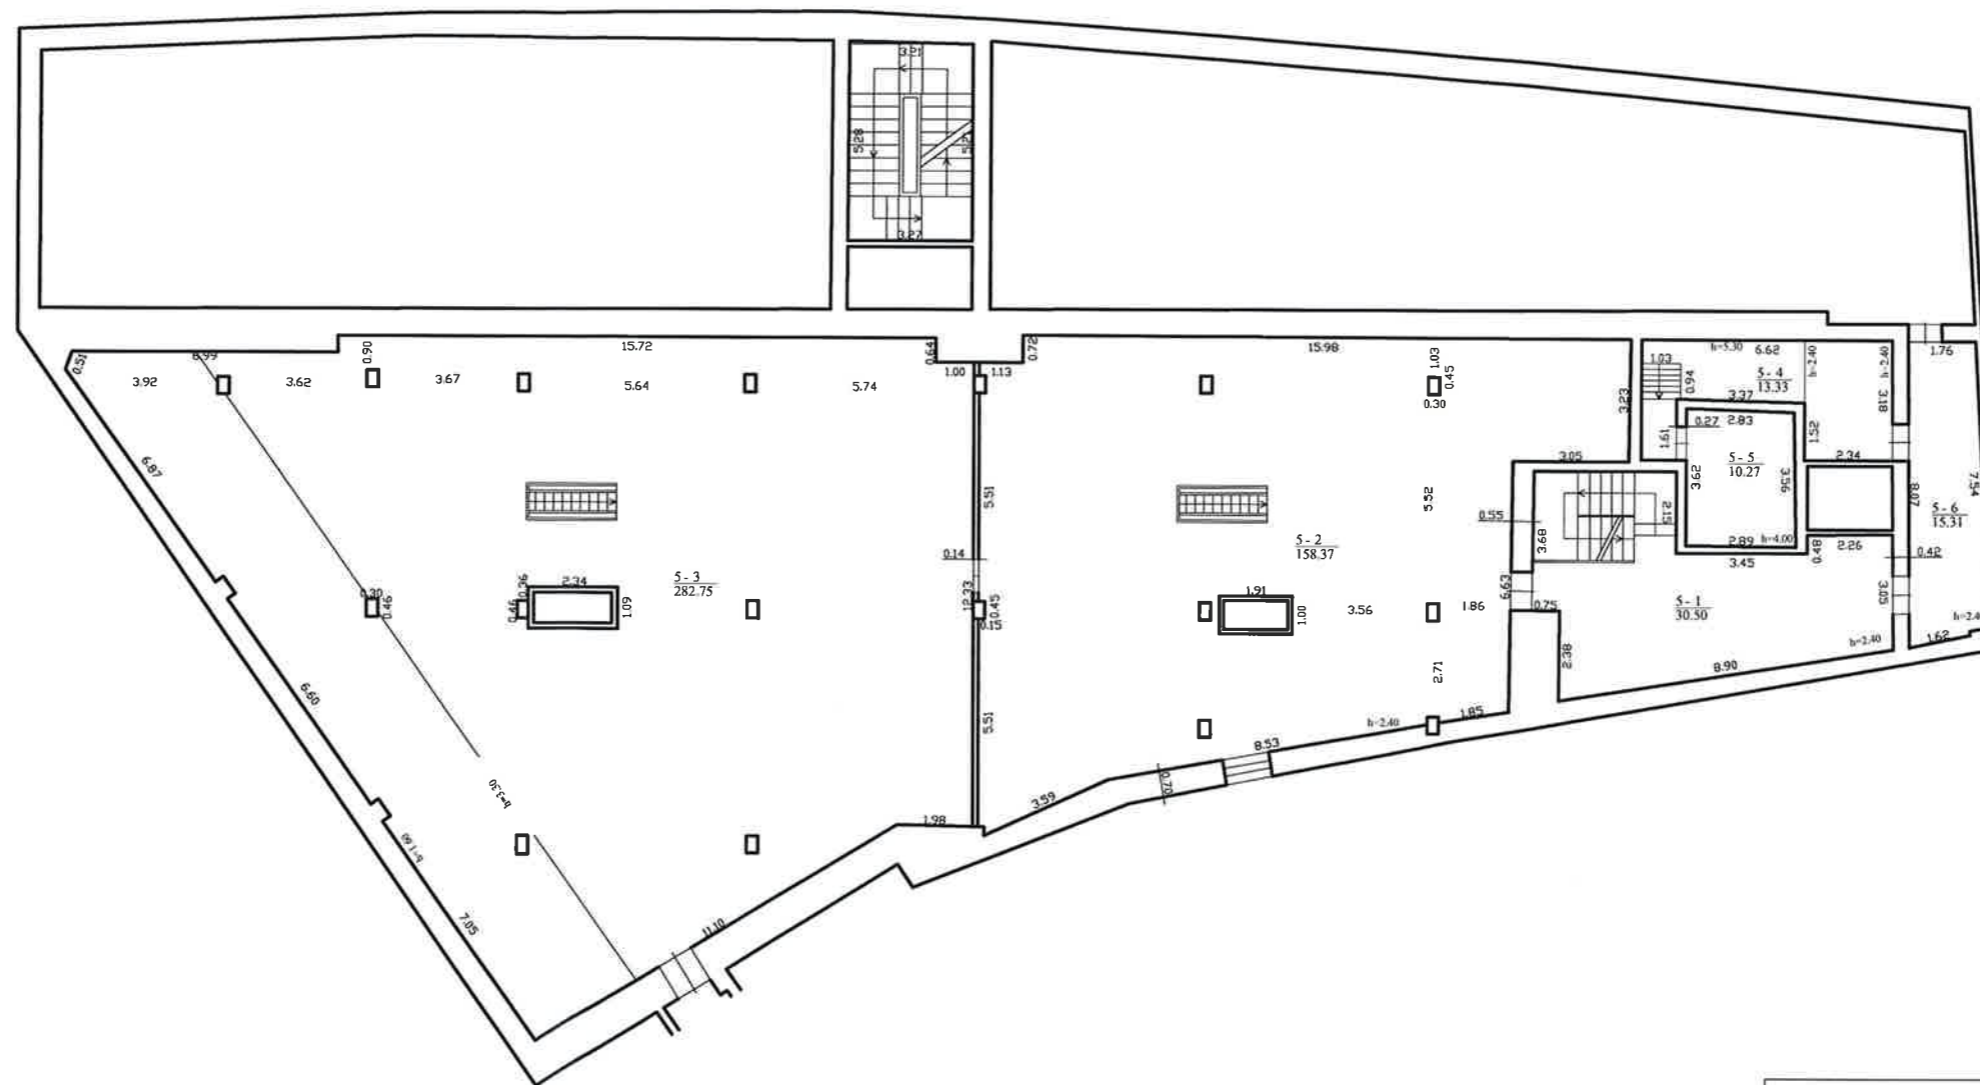

UAB KORPORACIJA "MATININKAI" kodas 121913439,
 buveinės adresas: Vilnius, J. Kubiliaus g. 6, 85 2129760
 vilnius@matininkai.lt


Matininko kvalifikacijos pažymėjimo Nr.	Pareigos	Vardas ir Pavardė


Kadastro duomenų nustatymo data	2020-06-22
Plano parengimo data	2020-06-22
Adresas	Universiteto g. 1, Vilniaus m.
Mastelis	M1:200
Pastato žymėjimas plane	1C6/p



1116496307

ŠEŠTO AUKŠTO PLANAS

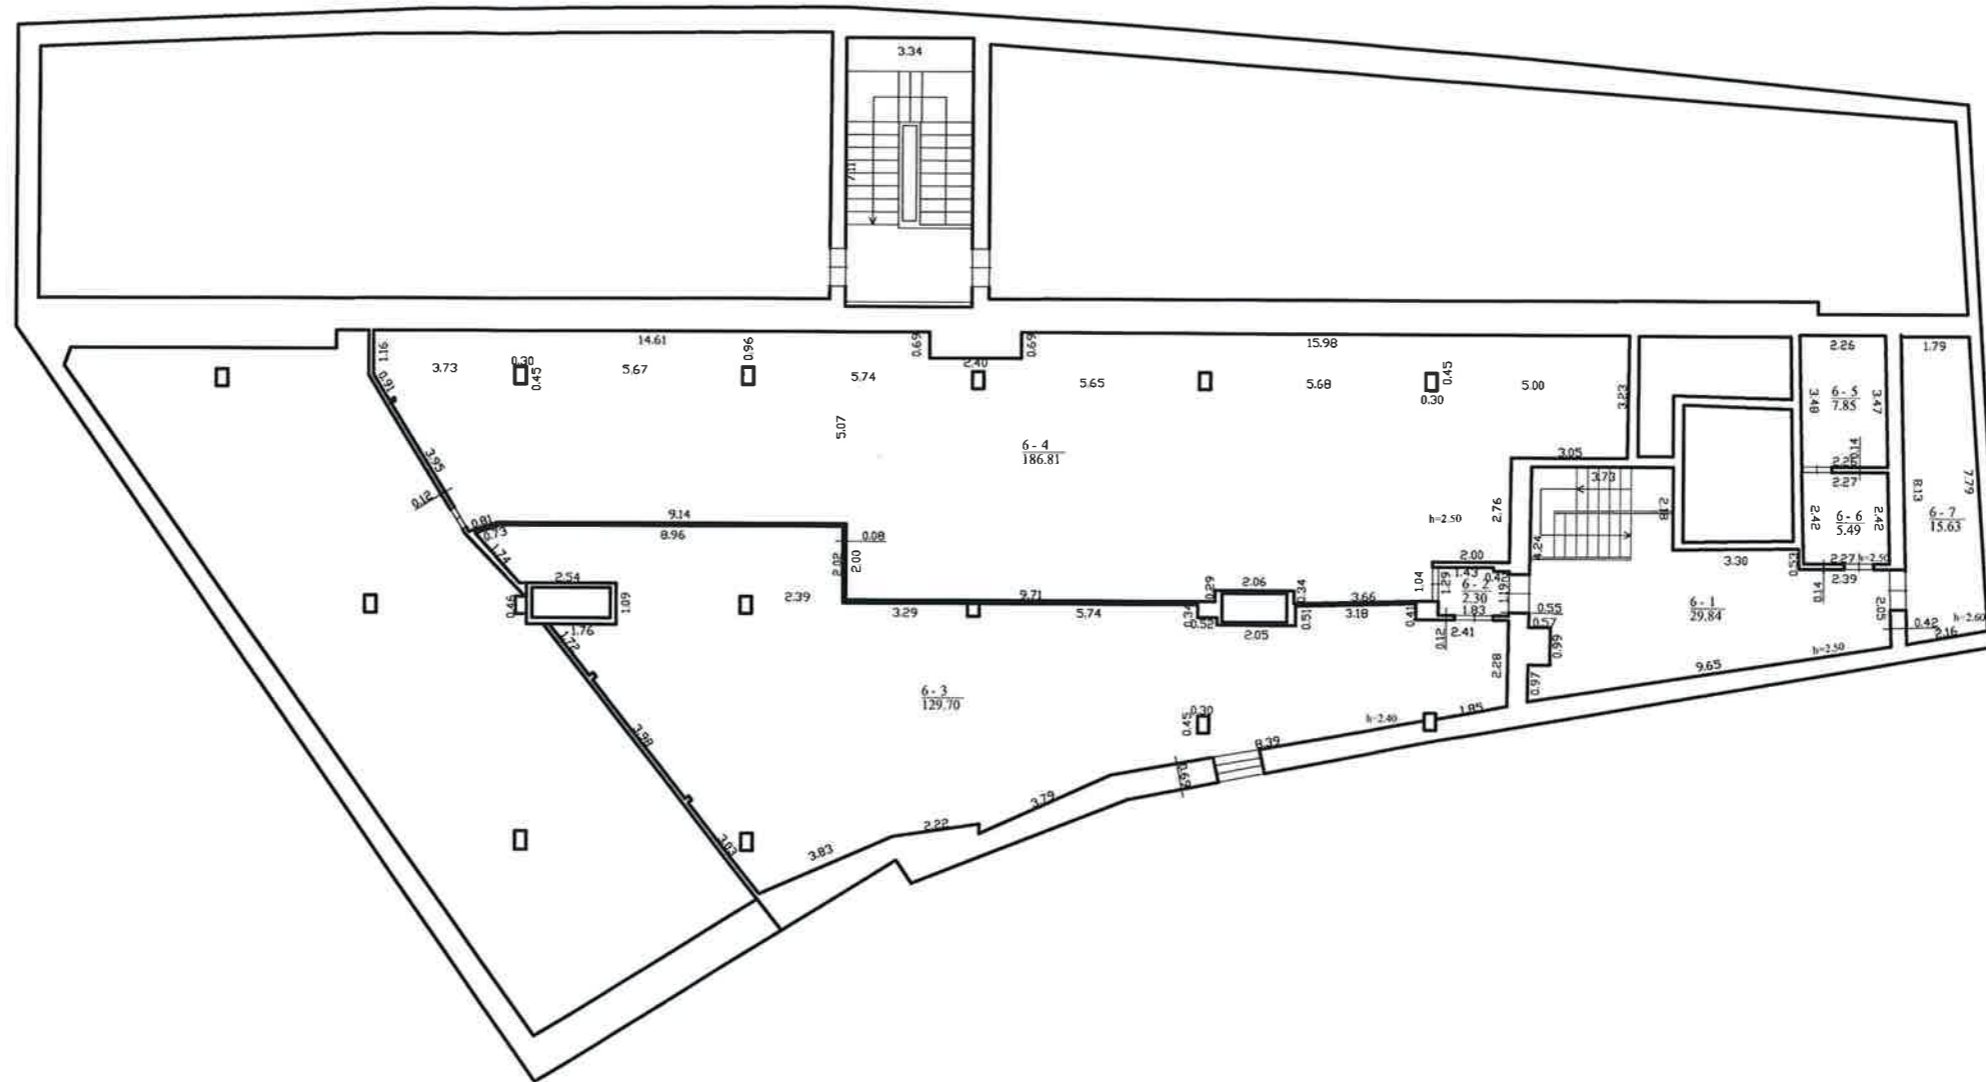


 UAB KORPORACIJA "MATININKAI" kodas 121913439, buveinės adresas: Vilnius, J. Kubiliaus g. 6, 85 2129760 vilnius@matininkai.lt		
Matininko kvalifikacijos pažymėjimo Nr.	Pareigos	Vardas ir Pavardė



Kadastro duomenų nustatymo data	2020-06-22
Plano parengimo data	2020-06-22
Adresas	Universiteto g. 1, Vilniaus m.
Mastelis	M1:200
Pastato žymėjimas plane	1C6/p



1116496307

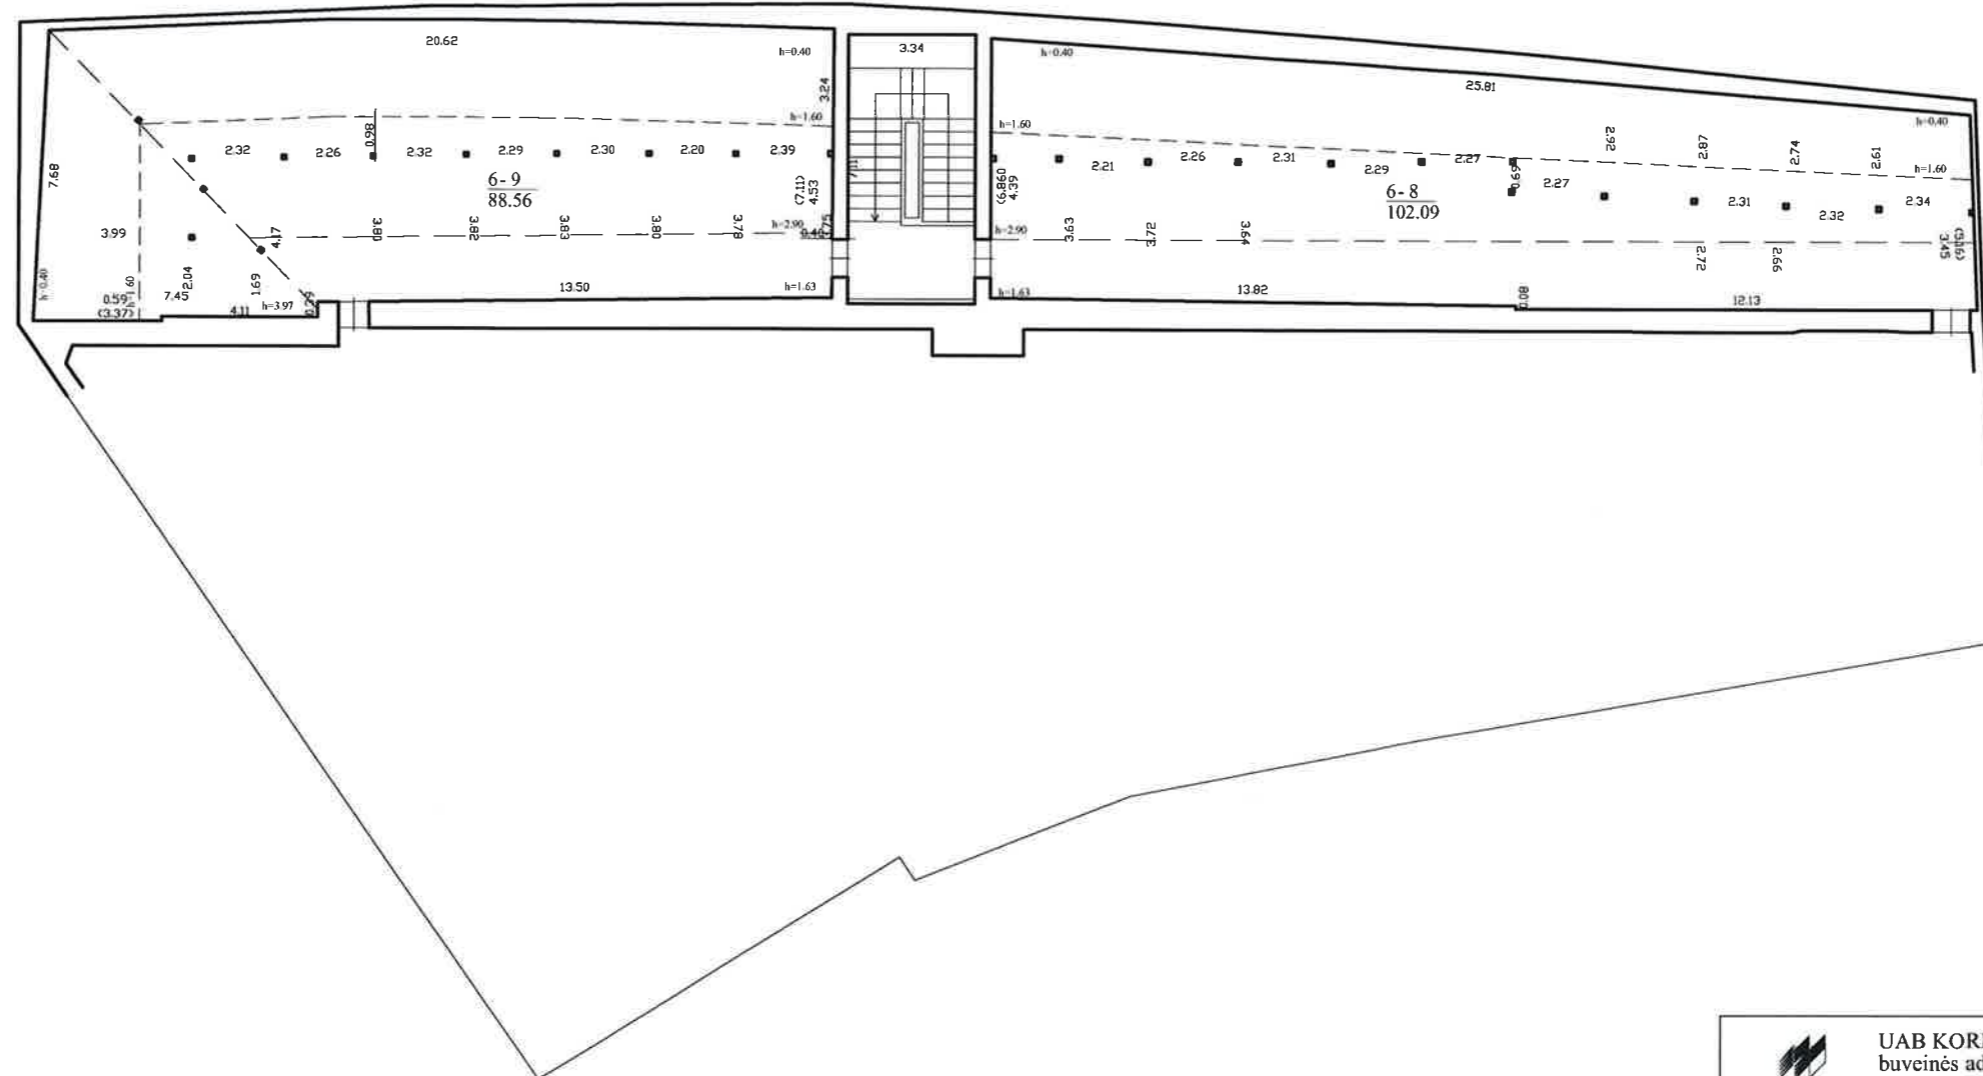PASTOGĖS PATALPOS



 UAB KORPORACIJA "MATININKAI" kodas 121913439, buveinės adresas: Vilnius, J. Kubiliaus g. 6, 85 2129760 vilnius@matininkai.lt		
Matininko kvalifikacijos pažymėjimo Nr.	Pareigos	Vardas ir Pavardė
		

Kadastro duomenų nustatymo data	2020-06-22
Plano parengimo data	2020-06-22
Adresas	Universiteto g. 1, Vilniaus m.
Mastelis	M1:200
Pastato žymėjimas plane	1C6/p



1116496307