



### STATINIŲ PRELIMARAUS IŠDĖSTYMO VIETOVĖJE SCHEMA

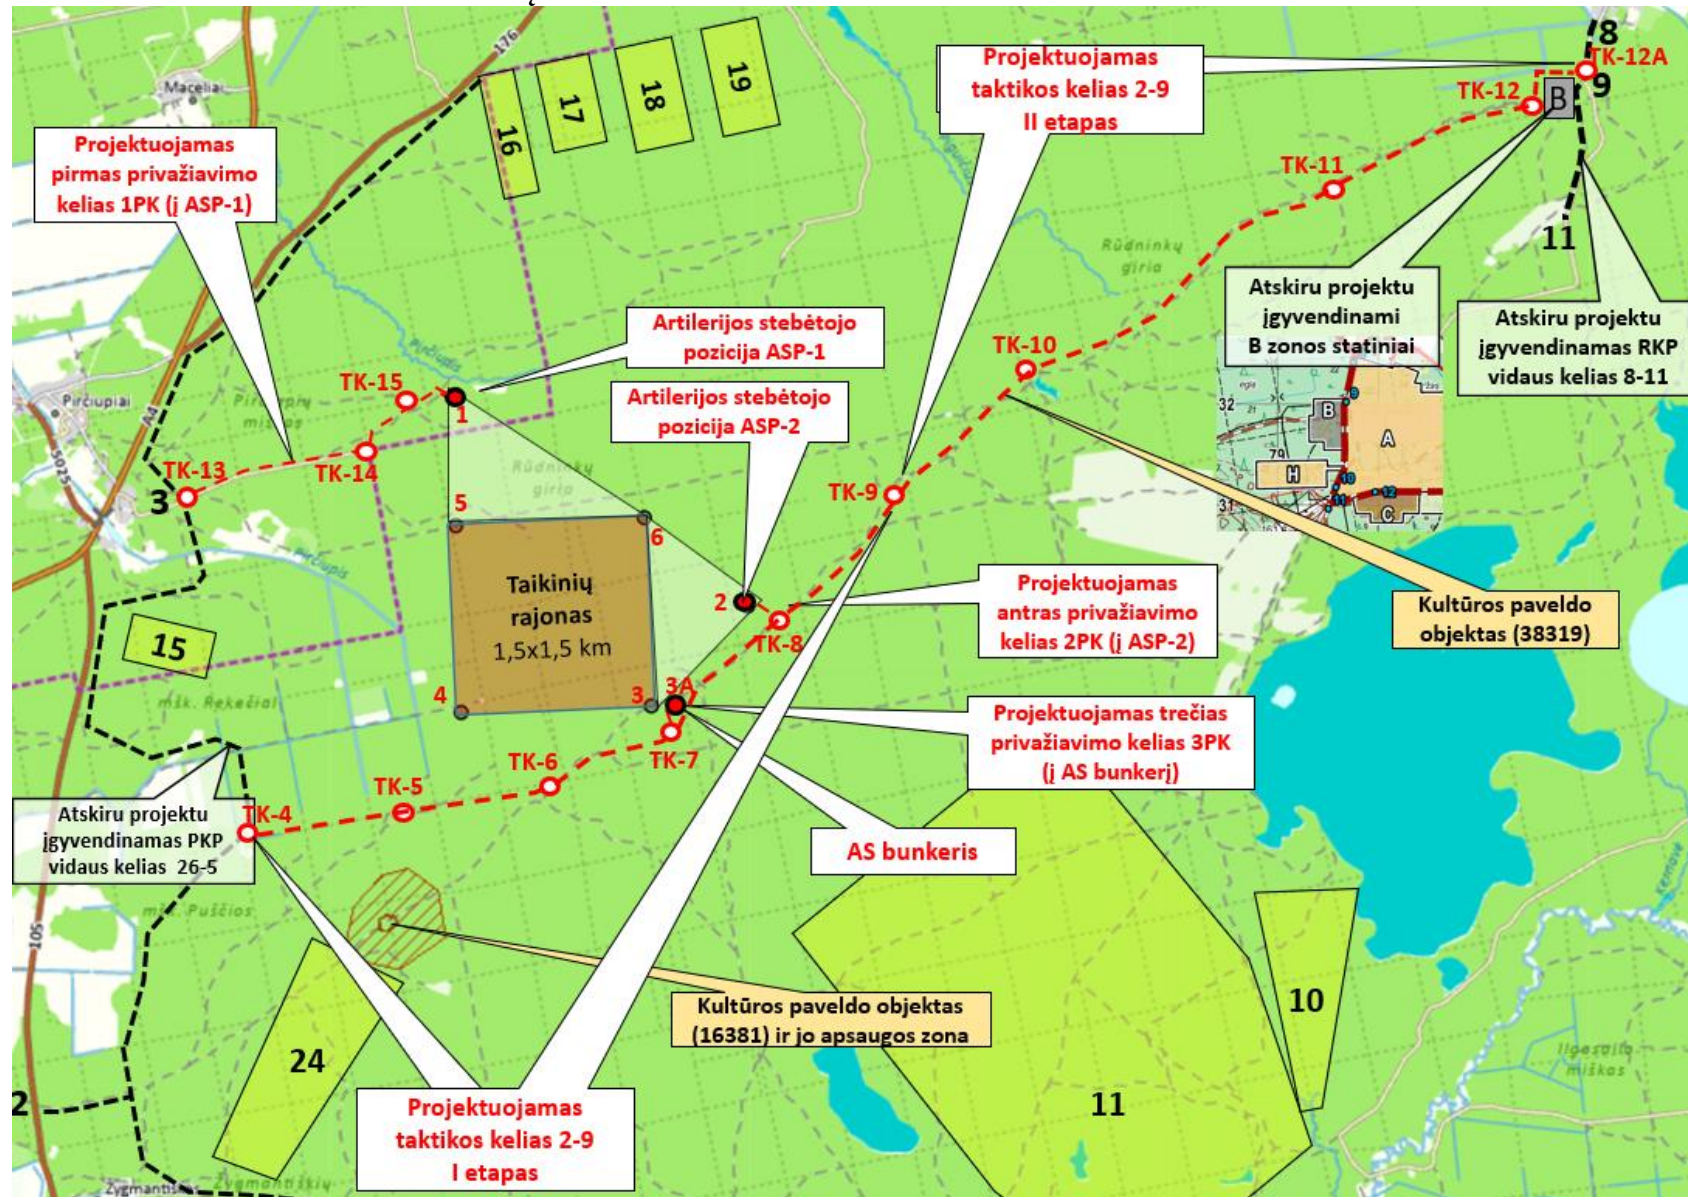

# STATINIŲ PRELIMARAUS IŠDĖSTYMO ŠALIA TAIKINIŲ RAJONO SCHEMA

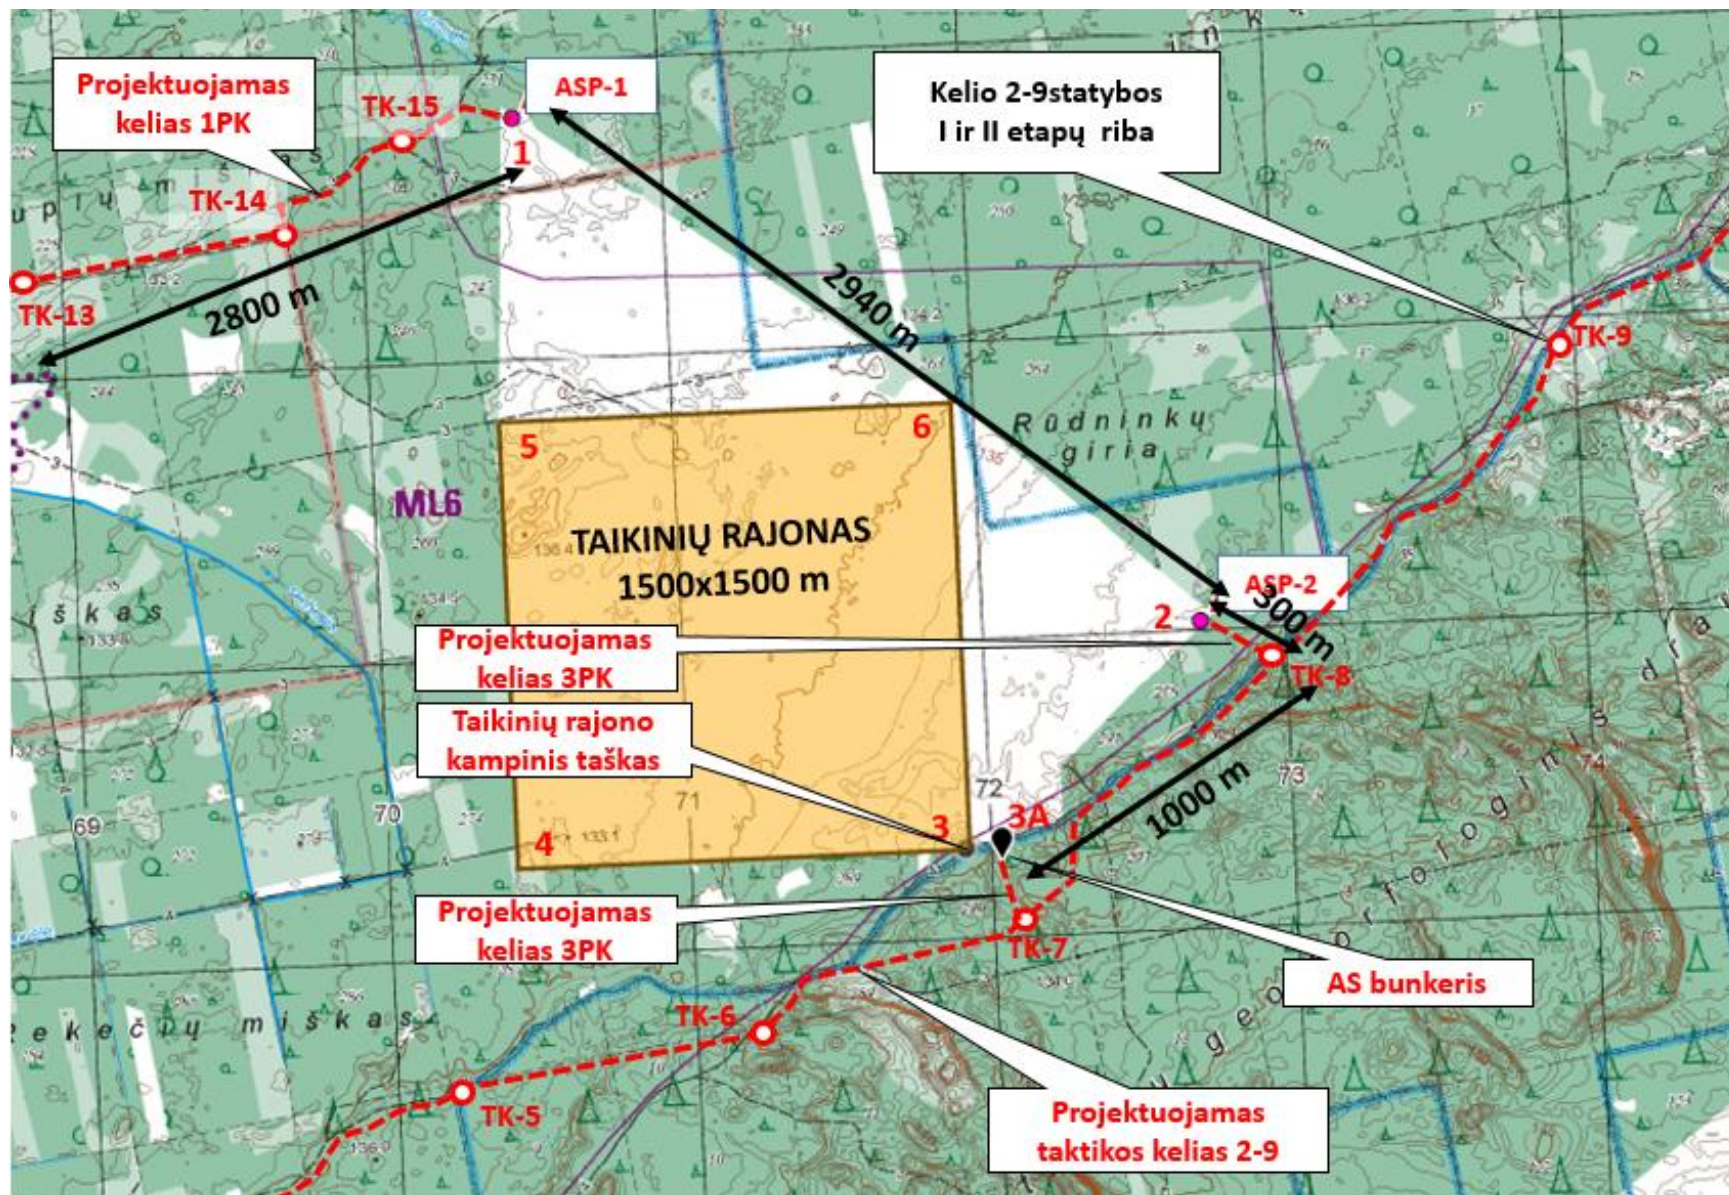

## KONTROLINIŲ TAŠKŲ PRELIMINARIOS KOORDINATĖS

### Pastabos (reikalavimai):

1. priede pateiktas tik projektuojamų (statomų) kelių (trasų) preliminarus išdėstymas: su kontrolinių taškų preliminariais koordinatėmis ir šiuos kontrolinius taškus jungiančiomis trasų preliminaromis linijomis. (Kontrolinių taškų paklaida  $\pm 50$  m).

1. Projektuotojas turi atlikti kelių (ir jų trasų zonų) grunto tyrimus, (vadovaujantis KTR 1.01:2008 GKTR 2.08.01:2000 [7.21.] reikalavimais) ir pateikti kelio trasų planus.
2. Visi sprendiniai derinami (tikslinami) su užsakovu PP metu.

ARTILRIJOS STEBĖTOJŲ STATINIŲ PRELIMINARIOS KOORDINATĖS				
Taškas	Objektas	LKS-94 koordinatės		Pastabos
1	AS pozicija ASP-1	6029648.6	565274.3	Preliminari ASP-1 vieta
2	AS pozicija ASP-2	6027964.2	567558.2	Preliminari ASP-2 vieta
3A	AS bunkeris ir aikštelė	6027151.4	566900.1	Preliminari AS bunkerio vieta ant aukštumos
3	Taikinių rajono kampinis taškas	6027200.3	566779.9	
4	Taikinių rajono kampinis taškas	6027131.24	565295.56	
5	Taikinių rajono kampinis taškas	6028629.96	565231.72	
6	Taikinių rajono kampinis taškas	6028696.75	566760.99	

RKP VIDAUS KELIŲ PRELIMINARIOS KOORDINATĖS				
	Taktikos kelias 2-9	LKS-94 koordinatės		Pastabos
<b>Kelio I etapas</b>				
TK-4	Pradžios taškas	6026199.86	563559.13	<b>(I etapo pradžia)</b> sankryža su RKP vidaus keliu 26-5
TK-5	tarpinis taškas	6026405	565074	posūkis į miško kartelinę
TK-6	tarpinis taškas	6026596	566082	miško kvartelinė į kelią
TK-7	tarpinis taškas	6026938	566964	sankryža į kelią 3PK (link AS bunkerio)
TK-8	tarpinis taškas	6027831	567745	sankryža į kelią 2PK (link pozicijos ASP-2)
TK-9	galinis taškas	6028902	568718	<b>(I etapo pabaiga)</b> sankryža į miško kelią
<b>Kelio II etapas</b>				
TK-9	pradžios taškas	6028902	568718	<b>(II etapo pradžia)</b> sankryža į miško kelią
TK-10	tarpinis taškas	6029795	569865	sankryža į miško kelią
TK-11	tarpinis taškas	6031408	572332	sankryža į miško kelią
TK-12	tarpinis taškas	6032069	573990	<b>(II etapo pabaiga)</b> sprendinius derinti su RKP Administracinės zonos B infrastruktūros projekto ir RKP vidaus kelio 8-11 sprendiniais PP metu.
TK-12A	galinis taškas	6032285	574338	

**PRIVAŽIAVIMO (PRIE OBJEKTŲ) KELIAI 1PK, 2PK, 3PK**

<b>Kelias 1PK</b>				
<b>TK-13</b>	pradžios taškas	6028830	562990	Sankryža su RKP vidaus keliu 26-5,,Ring Road“ (atskiras projektas)
<b>TK-14</b>	tarpinis taškas	6029252	564524	esama miško kelių sankryža
<b>TK-15</b>	tarpinis taškas	6029574	564887	esama miško kelių sankryža
<b>1</b>	galinis taškas	565274.3157	6029648.61	stebėtojų pozicija ASP-1
<b>Kelias 2PK</b>				
<b>TK-8</b>	pradžios taškas	6027831	567745	sankryža su Taktikos keliu <b>2-9</b>
<b>2</b>	galinis taškas	567558.1902	6027964.195	Artillerijos stebėtojų pozicija ASP-2
<b>Kelias 3PK</b>				
<b>TK-7</b>	pradžios taškas	6026938	566964	sankryža su Taktikos keliu 2-9
<b>3</b>	galinis taškas	566779.9461	6027200.344	AS bunkeris ir aikštelė
<b>3A</b>	alternatyvi vieta	566900.1435	6027151.412	AS bunkeris ir aikštelė