



# TEROITORIJOS PLANAS

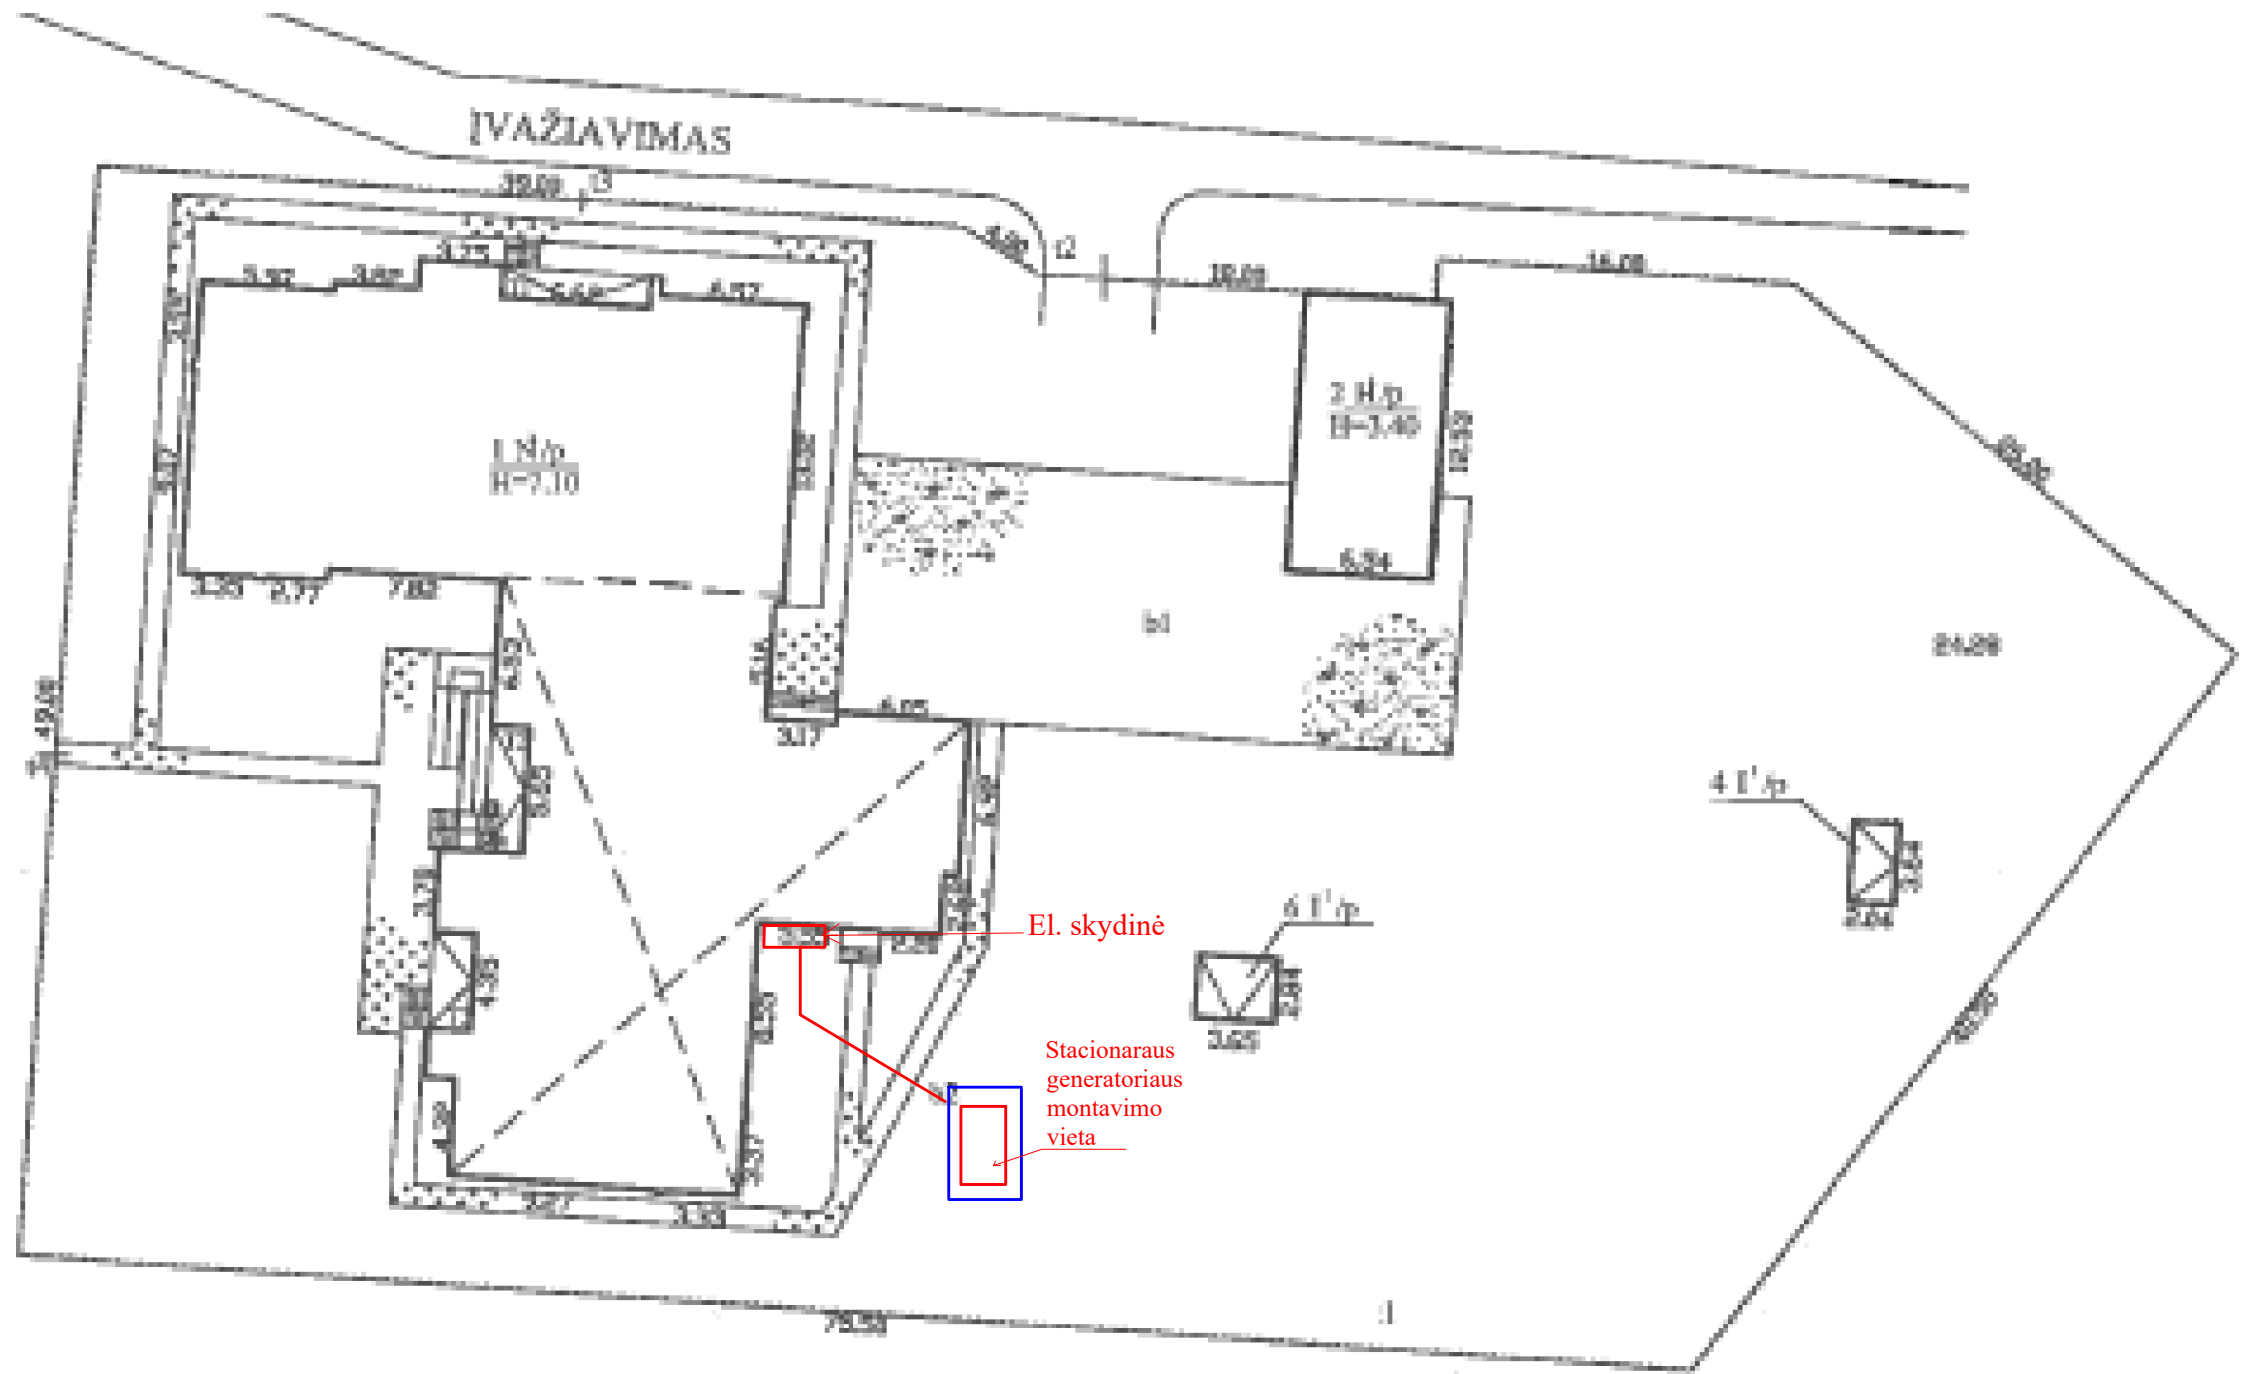

El. kabelių pajungimo tarp el. skydinės ir stacionaraus generatoriaus eplikacija

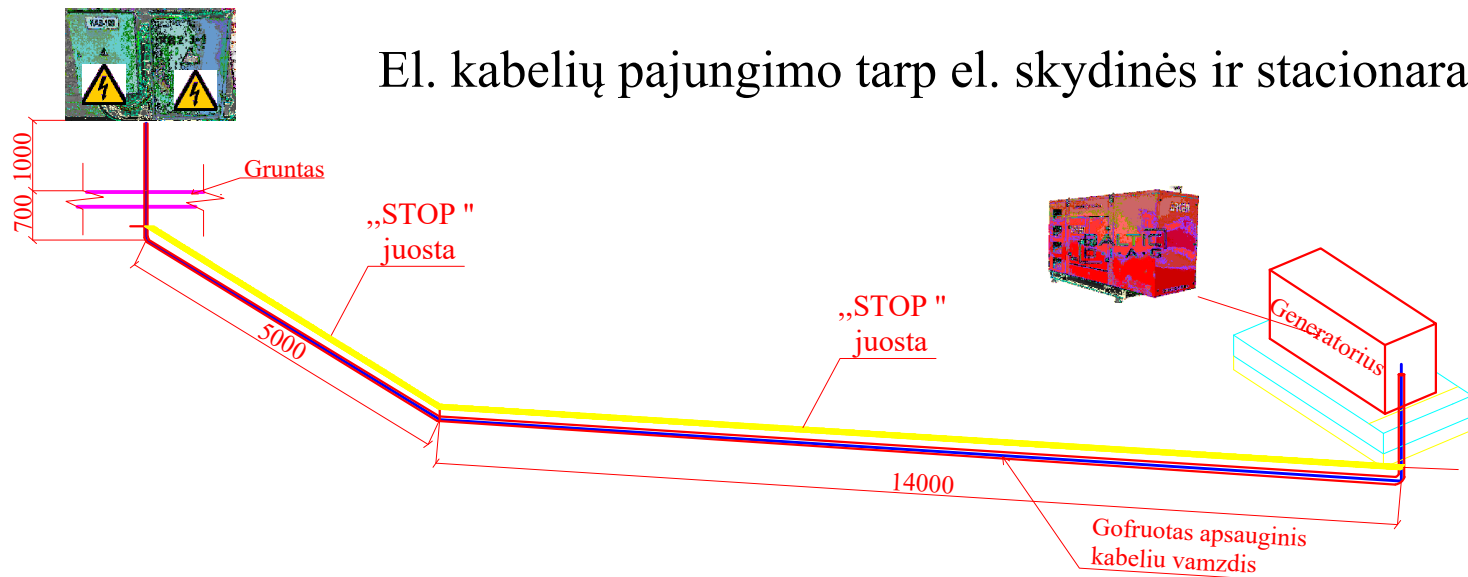

Atestato Nr.	STACIONARAUS GENERATORIAUS ĮRENGIMO SCHEMA SU PLANAIS			Objektas: STACIONARAUS GENERATORIAUS ĮRENGIMO SCHEMA	
				Adreasas: SALANTŲ G. 7, BARSTYČIŲ SEN., BARSTYČIAI, SKUODO RAJ. SAV.	
008474	PV	A.Vainoras	Parengė	VŠĮ YLAKIŲ GLOBOS FILIALAS	
Užsakovas: Skuodo rajono savivaldybė				LAPAS	LAPŲ
				1	1
				LAIDA	0