
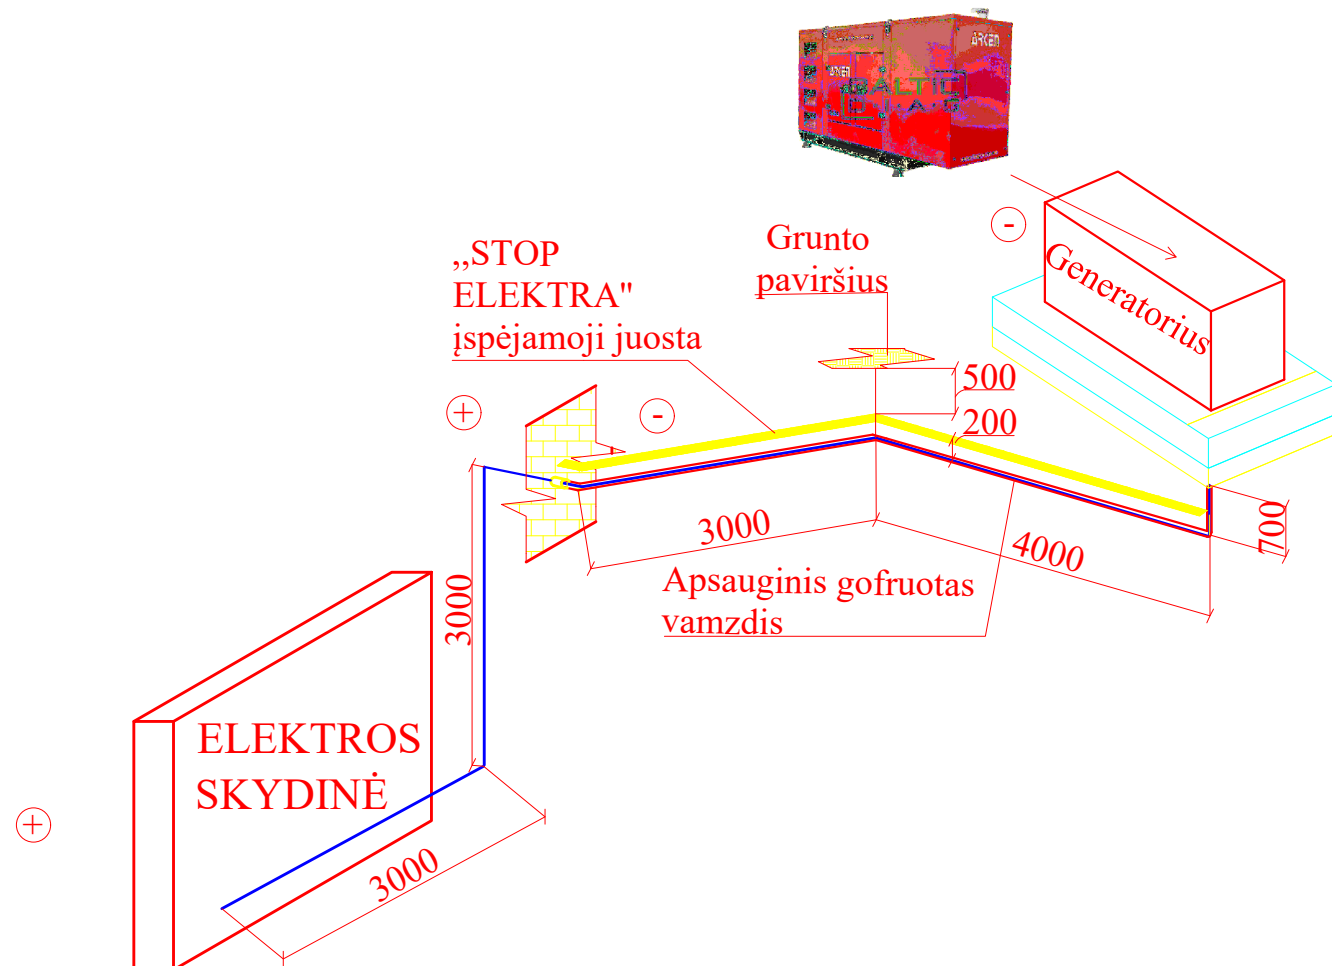


MOSĖDŽIO GIMNAIJOS TEROITORIJOS PLANAS

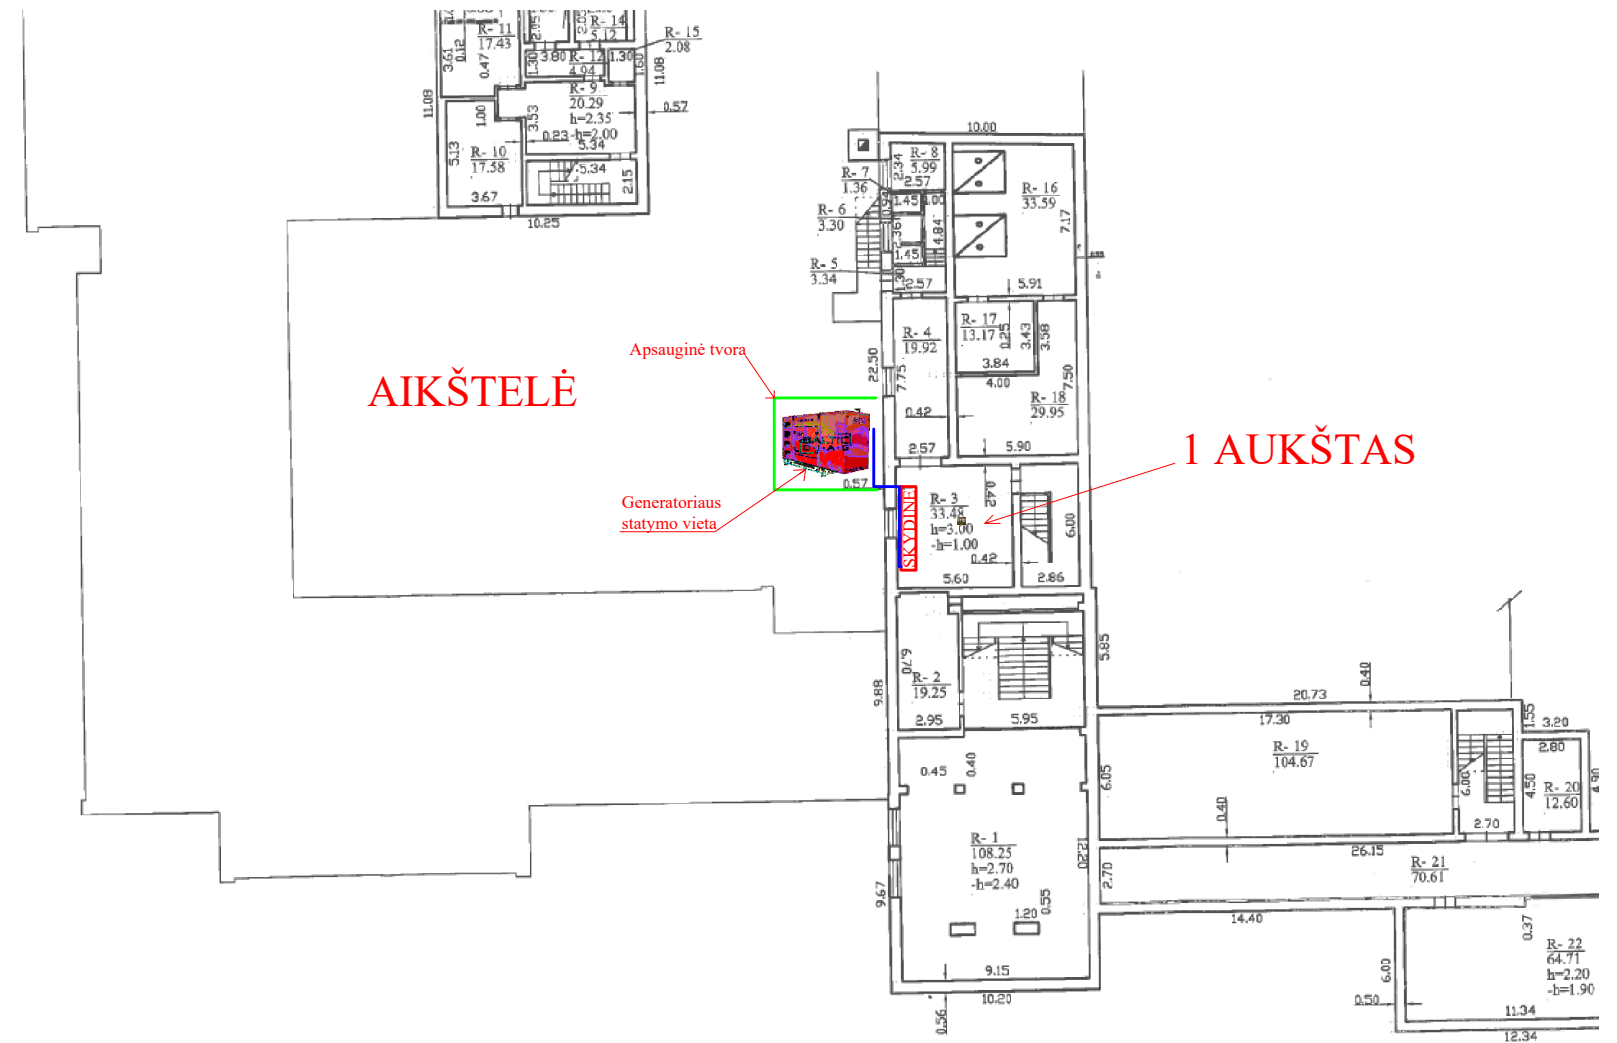

Atestato Nr.	STACIONARAUS GENERATORIAUS ĮRENGIMO SCHEMA SU PLANAIS			Objektas: STACIONARAUS GENERATORIAUS ĮRENGIMO SCHEMA Adresas: SALANTŲ G. 5, MOSĖDŽIO MSTL., MOSĖDŽIO SEN., SKUODO RAJ. SAV.	
008474	PV	A.Vainoras	Parengė	MOSĖDŽIO GIMNAZIJA	
Užsakovas: Skuodo rajono savivaldybė				LAPAS	LAPŲ
				0	1
				1	1