



Skuodo Pranciškaus Žadekio gimnazijos teritorijos planas

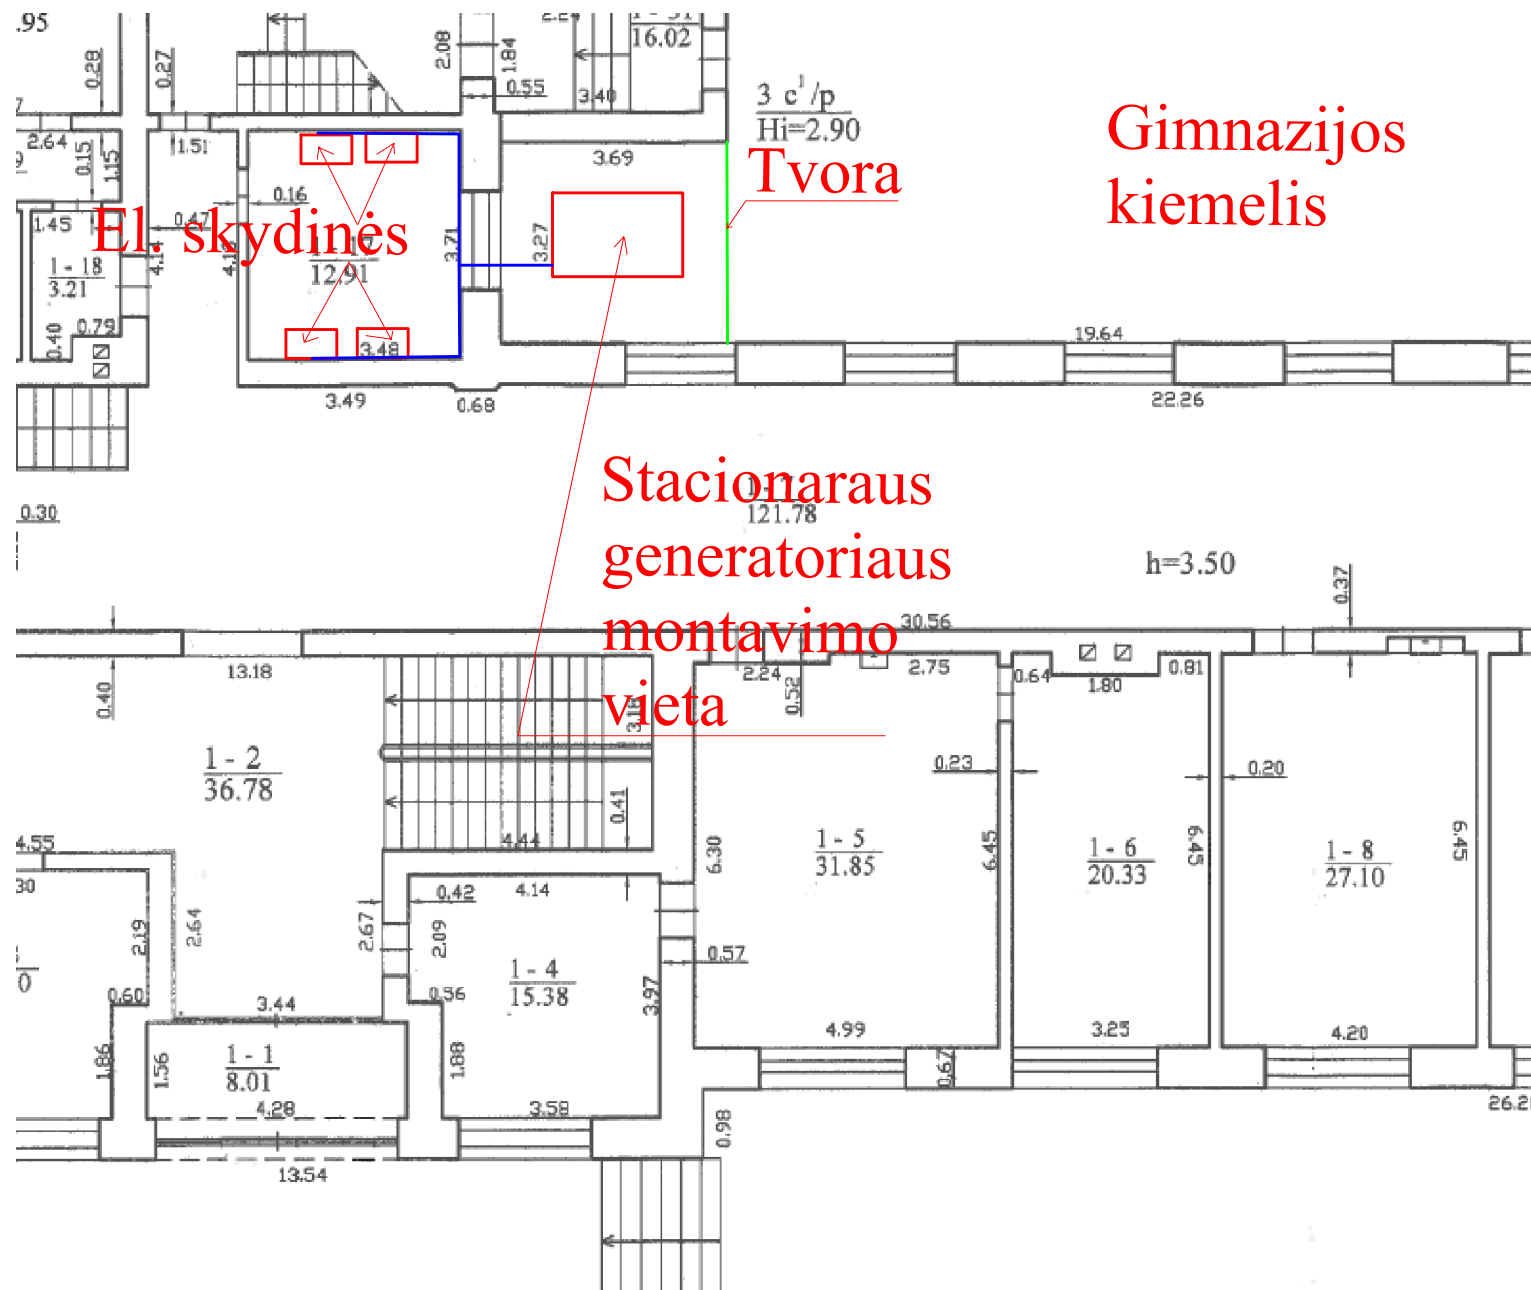

Gimnazijos
kiemelis

Stacionaraus
generatoriaus
montavimo
vieta

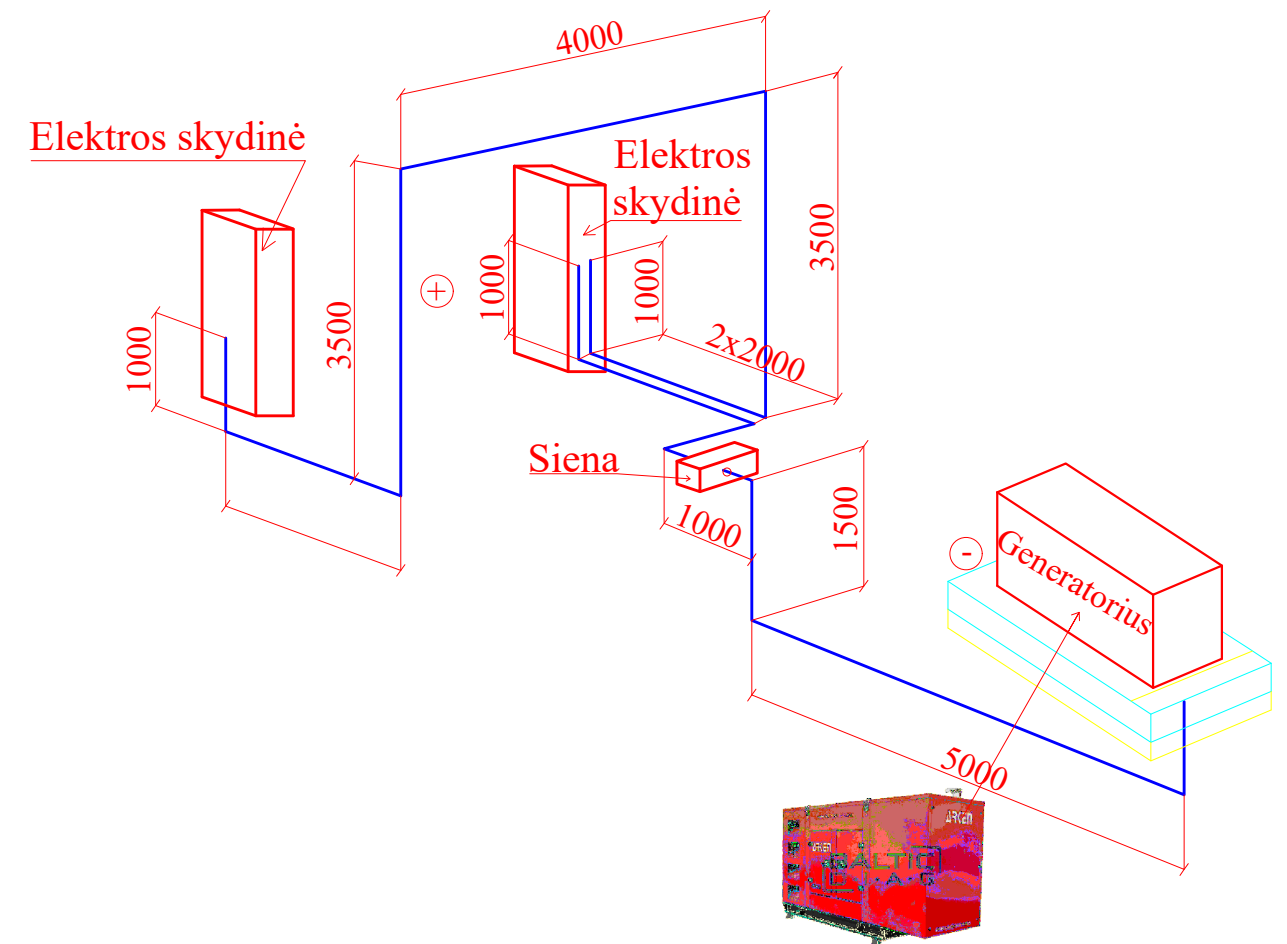

Atestato Nr.	STACIONARAUS GENERATORIAUS ĮRENGIMO SCHEMA SU PLANAIS				Objektas: STACIONARAUS GENERATORIAUS ĮRENGIMO SCHEMA
008474	PV	A.Vainoras	Parengė	Parašas	Adreasas: VYTAUTO G. 14, SKUODO M.
					SKUODO PRANCIŠKAUS ŽADEIKIO GIMNAZIJA
					LAI DA
					0
					LAPAS
					LAPŲ
					1 1
Užsakovas: Skuodo rajono savivaldybė					