



RŪSIO PLANAS


MOBILAUS GENERATORIAUS STATYMO VIETA

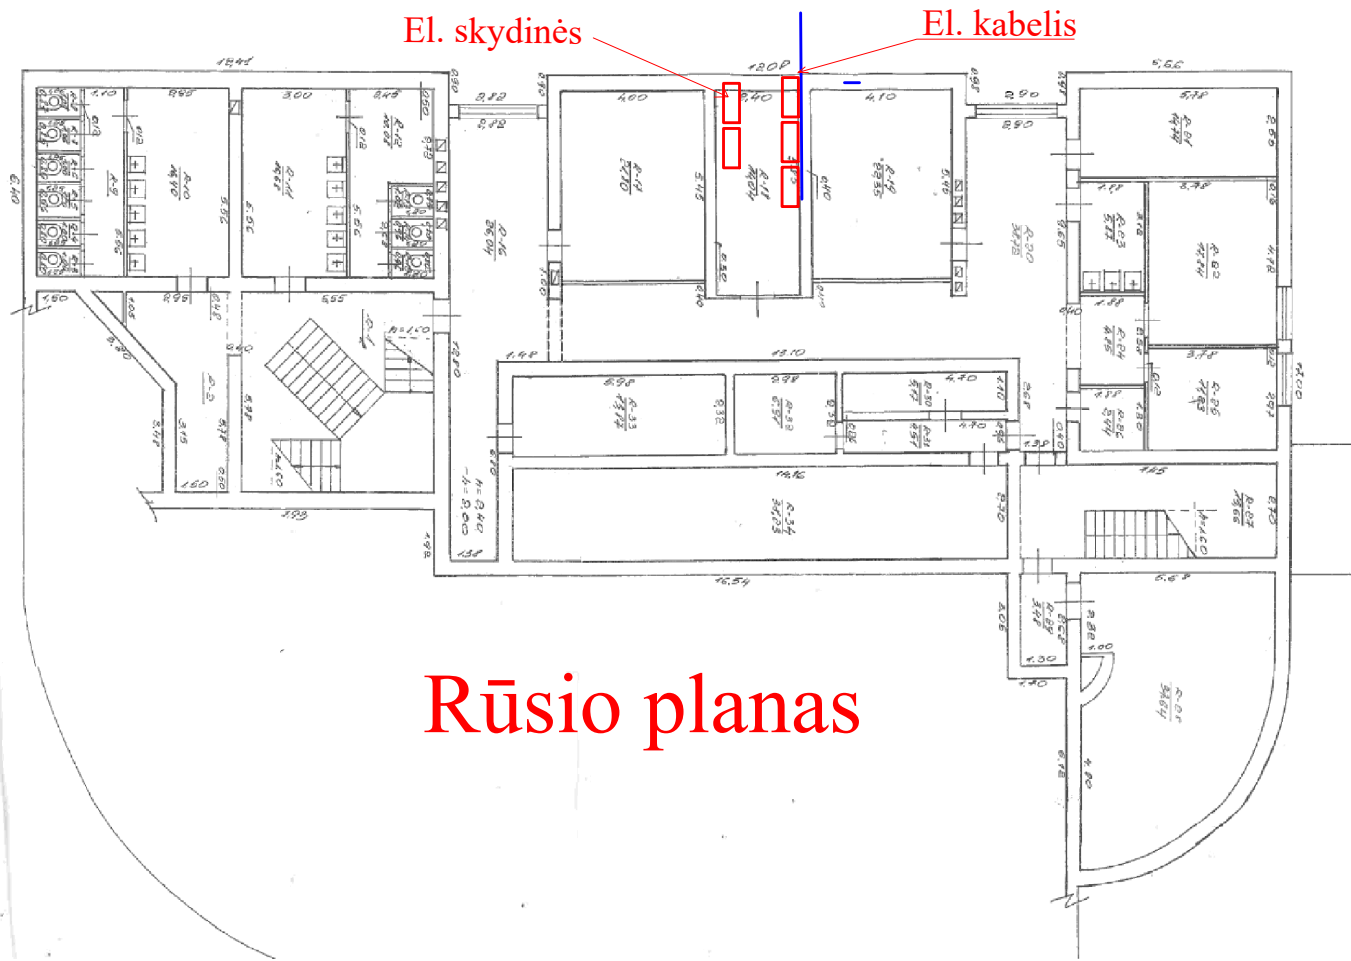

Rūšio planas

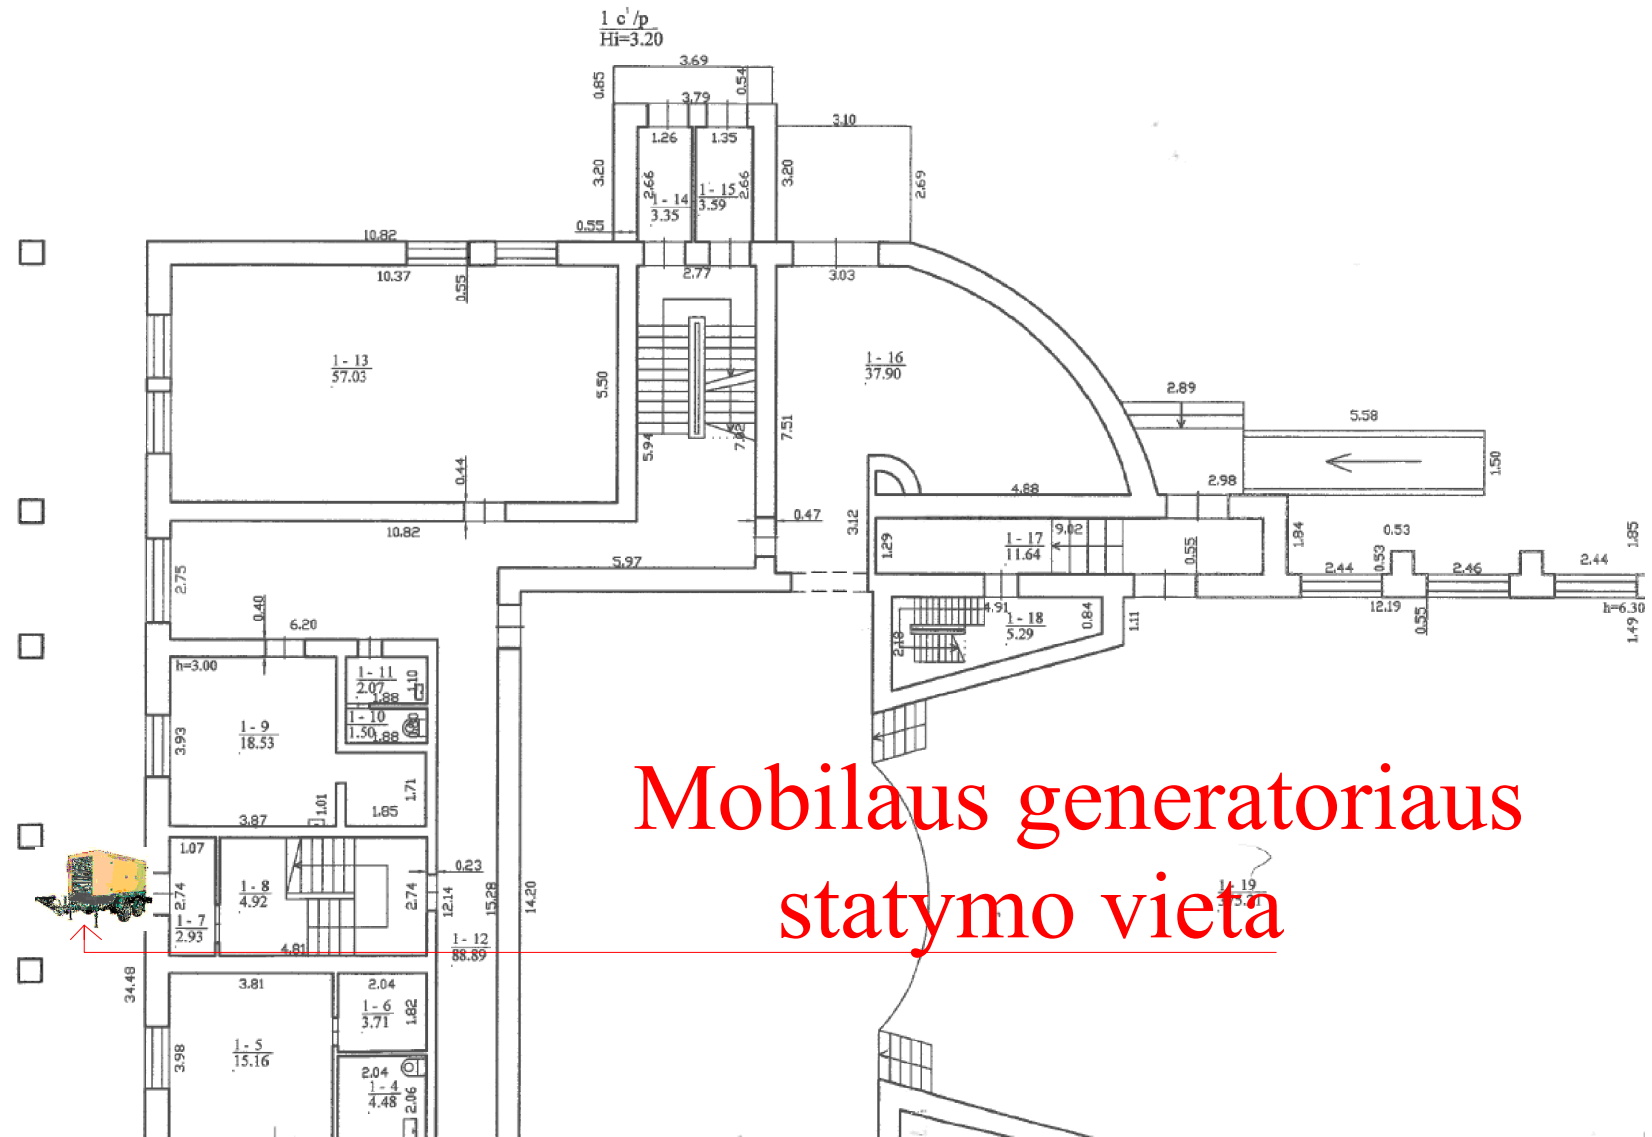

Mobilaus generatoriaus statymo vieta

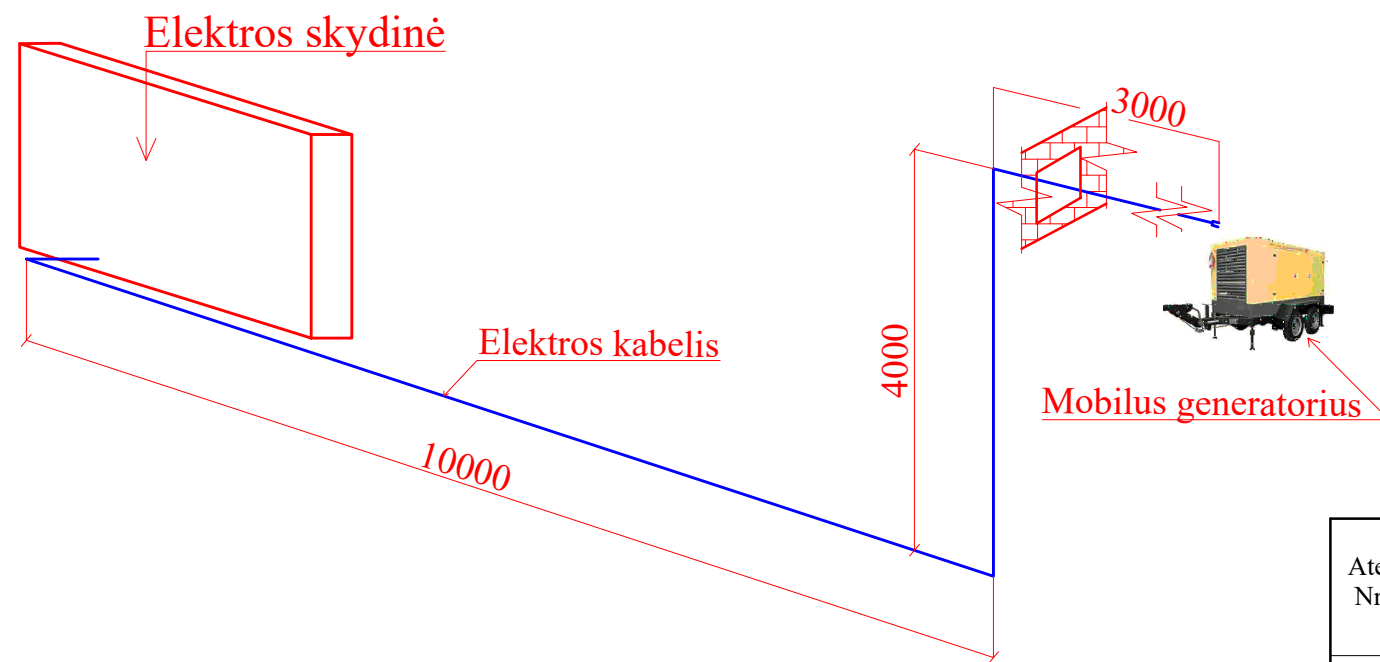

El. kabelių pajungimo tarp el. skydinės ir mobilaus generatoriaus eplikacija

Atestato Nr.	MOBILAUS GENERATORIAUS ĮRENGIMO SCHEMA SU PLANAIS			Objektas: MOBILAUS GENERATORIAUS ĮRENGIMO SCHEMA Adresas: SEDOS G. 1, YLAKIAI., YLAKIŲ SEN., SKUODO RAJ. SAV.	
008474	PV	A.Vainoras	Parengė	YLAKIŲ KULTŪROS NAMAI	
Užsakovas: Skuodo rajono savivaldybė				LAPAS	LAPŲ
				1	1

LAI DA
0