



PASTATO PLANAS

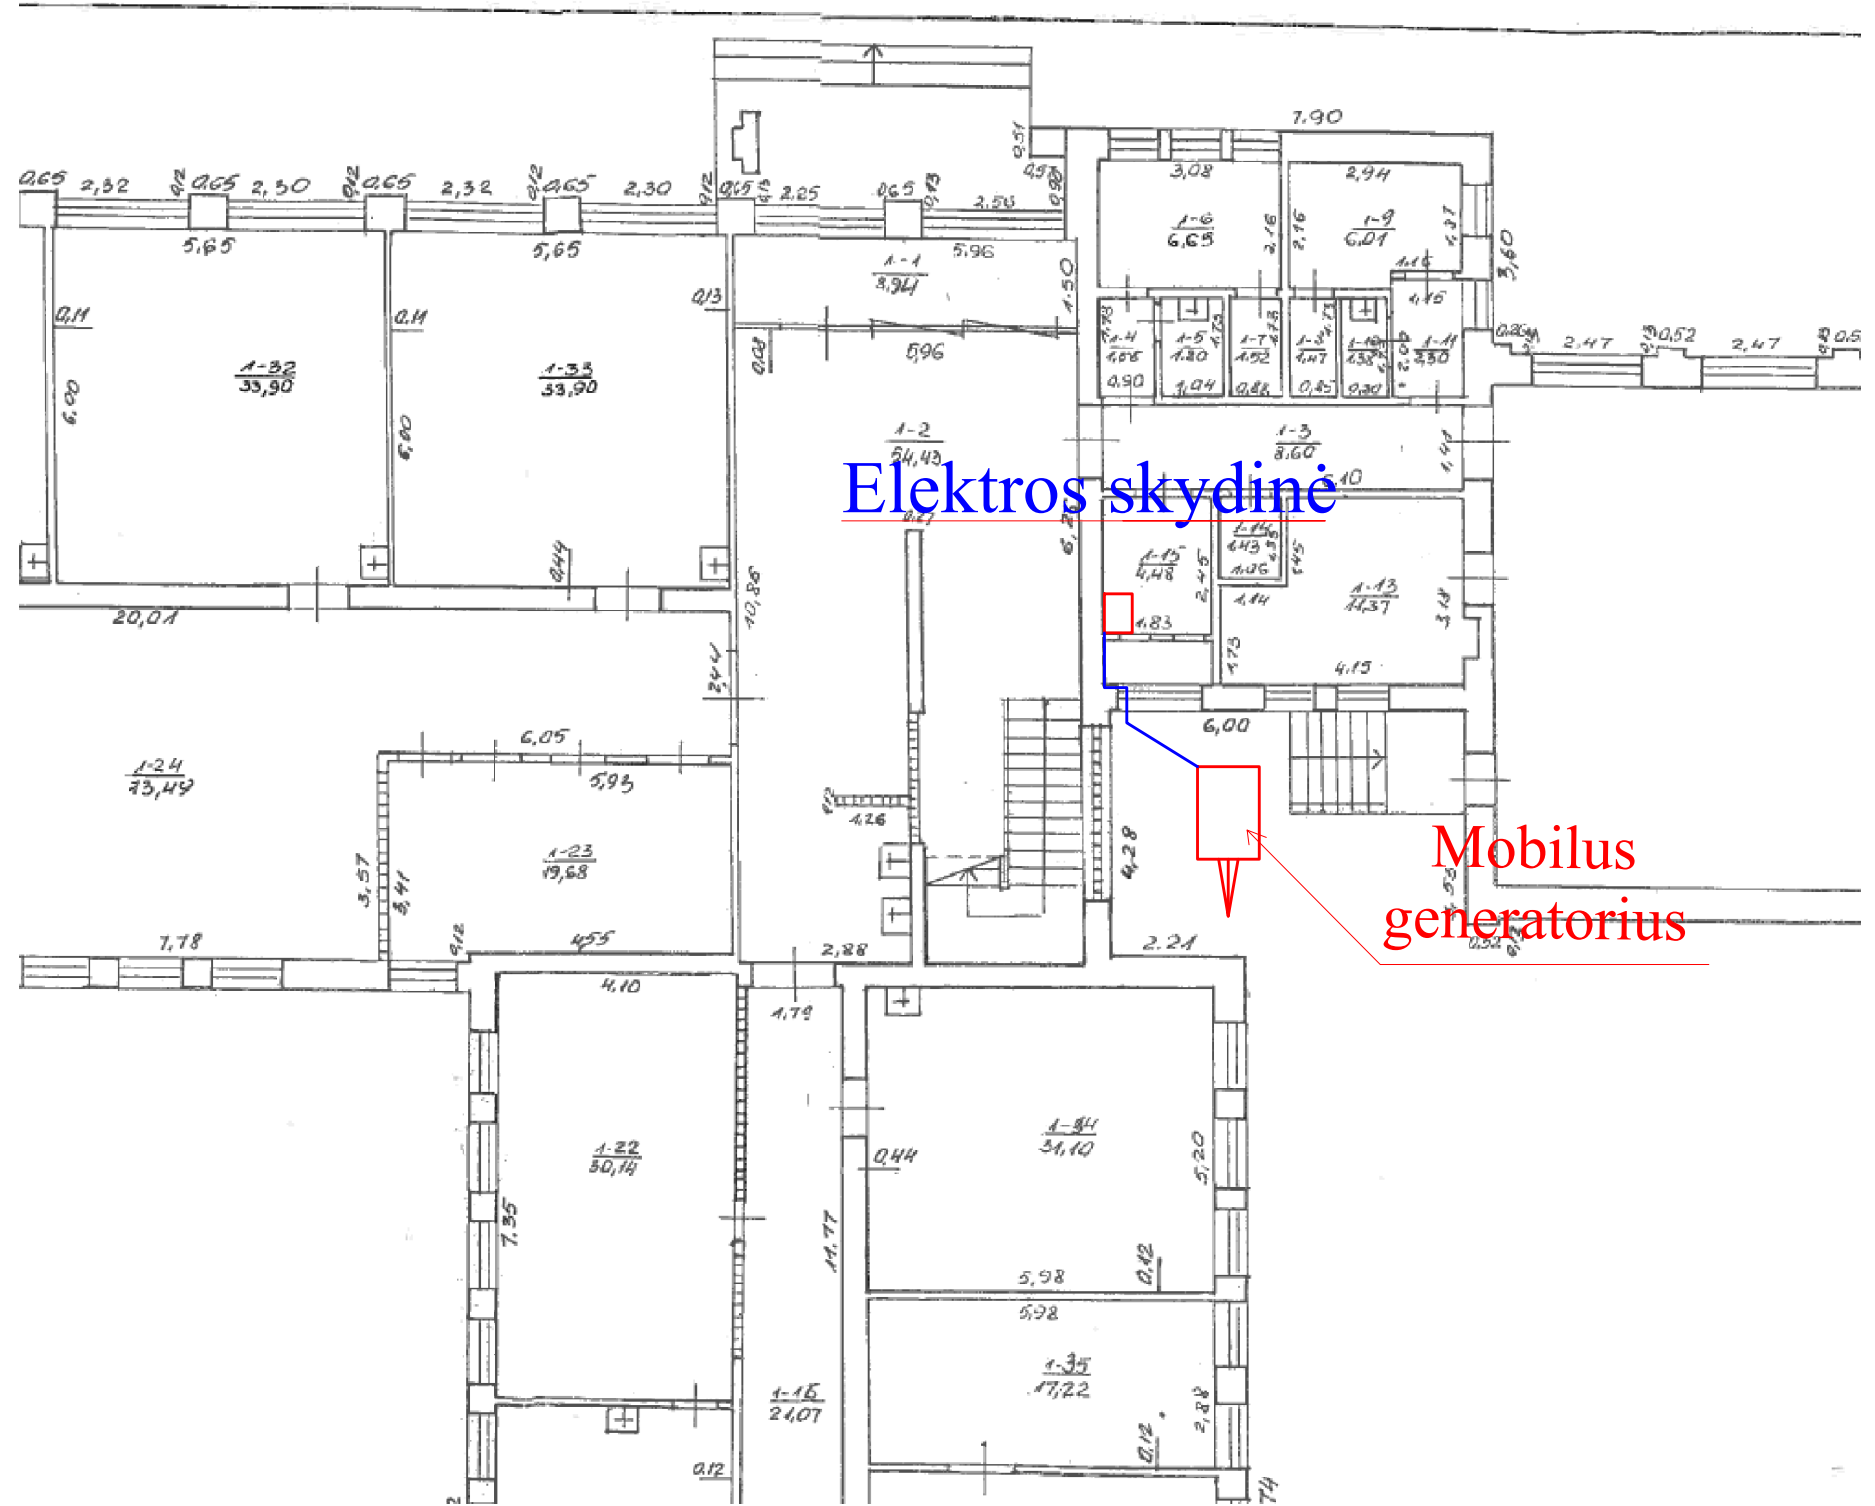

El. kabelių pajungimo tarp el. skydinės ir stacionaraus generatoriaus eplikacija

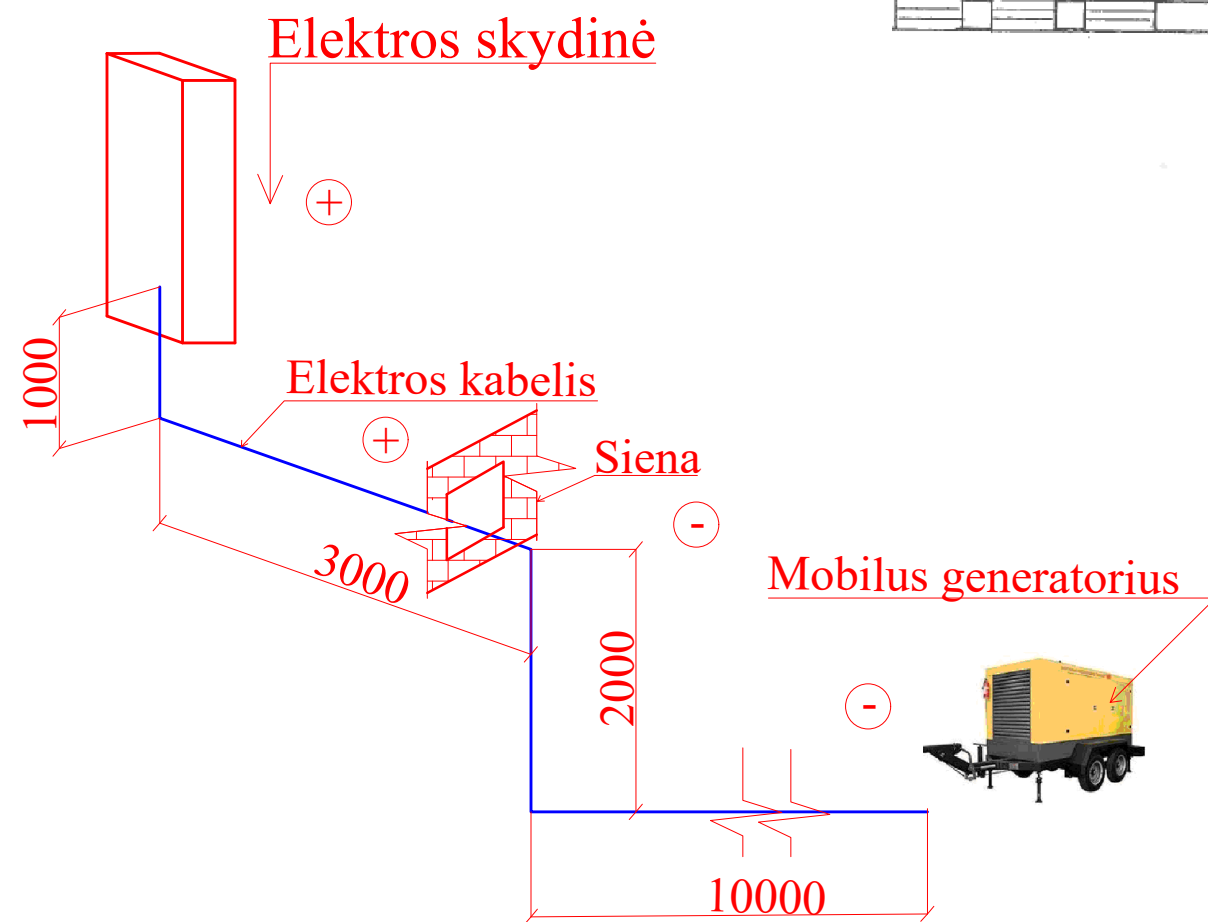

Atestato Nr.	PASTATŲ PROJEKTAVIMAS			Objektas: MOBILAUS GENERATORIAUS ĮRENGIMO SCHEMA	
				Adresas: NOTĖS G. 15, NOTĖNŲ K., NOTĖNŲ SEN., SKUODO R. SAV,	
008474	PV	A.Vainoras	Parengė		
Užsakovas: Skuodo rajono savivaldybė				LAPAS	LAPŲ
				1	1

LAIDA