


1-93 AKTŲ SALĖ

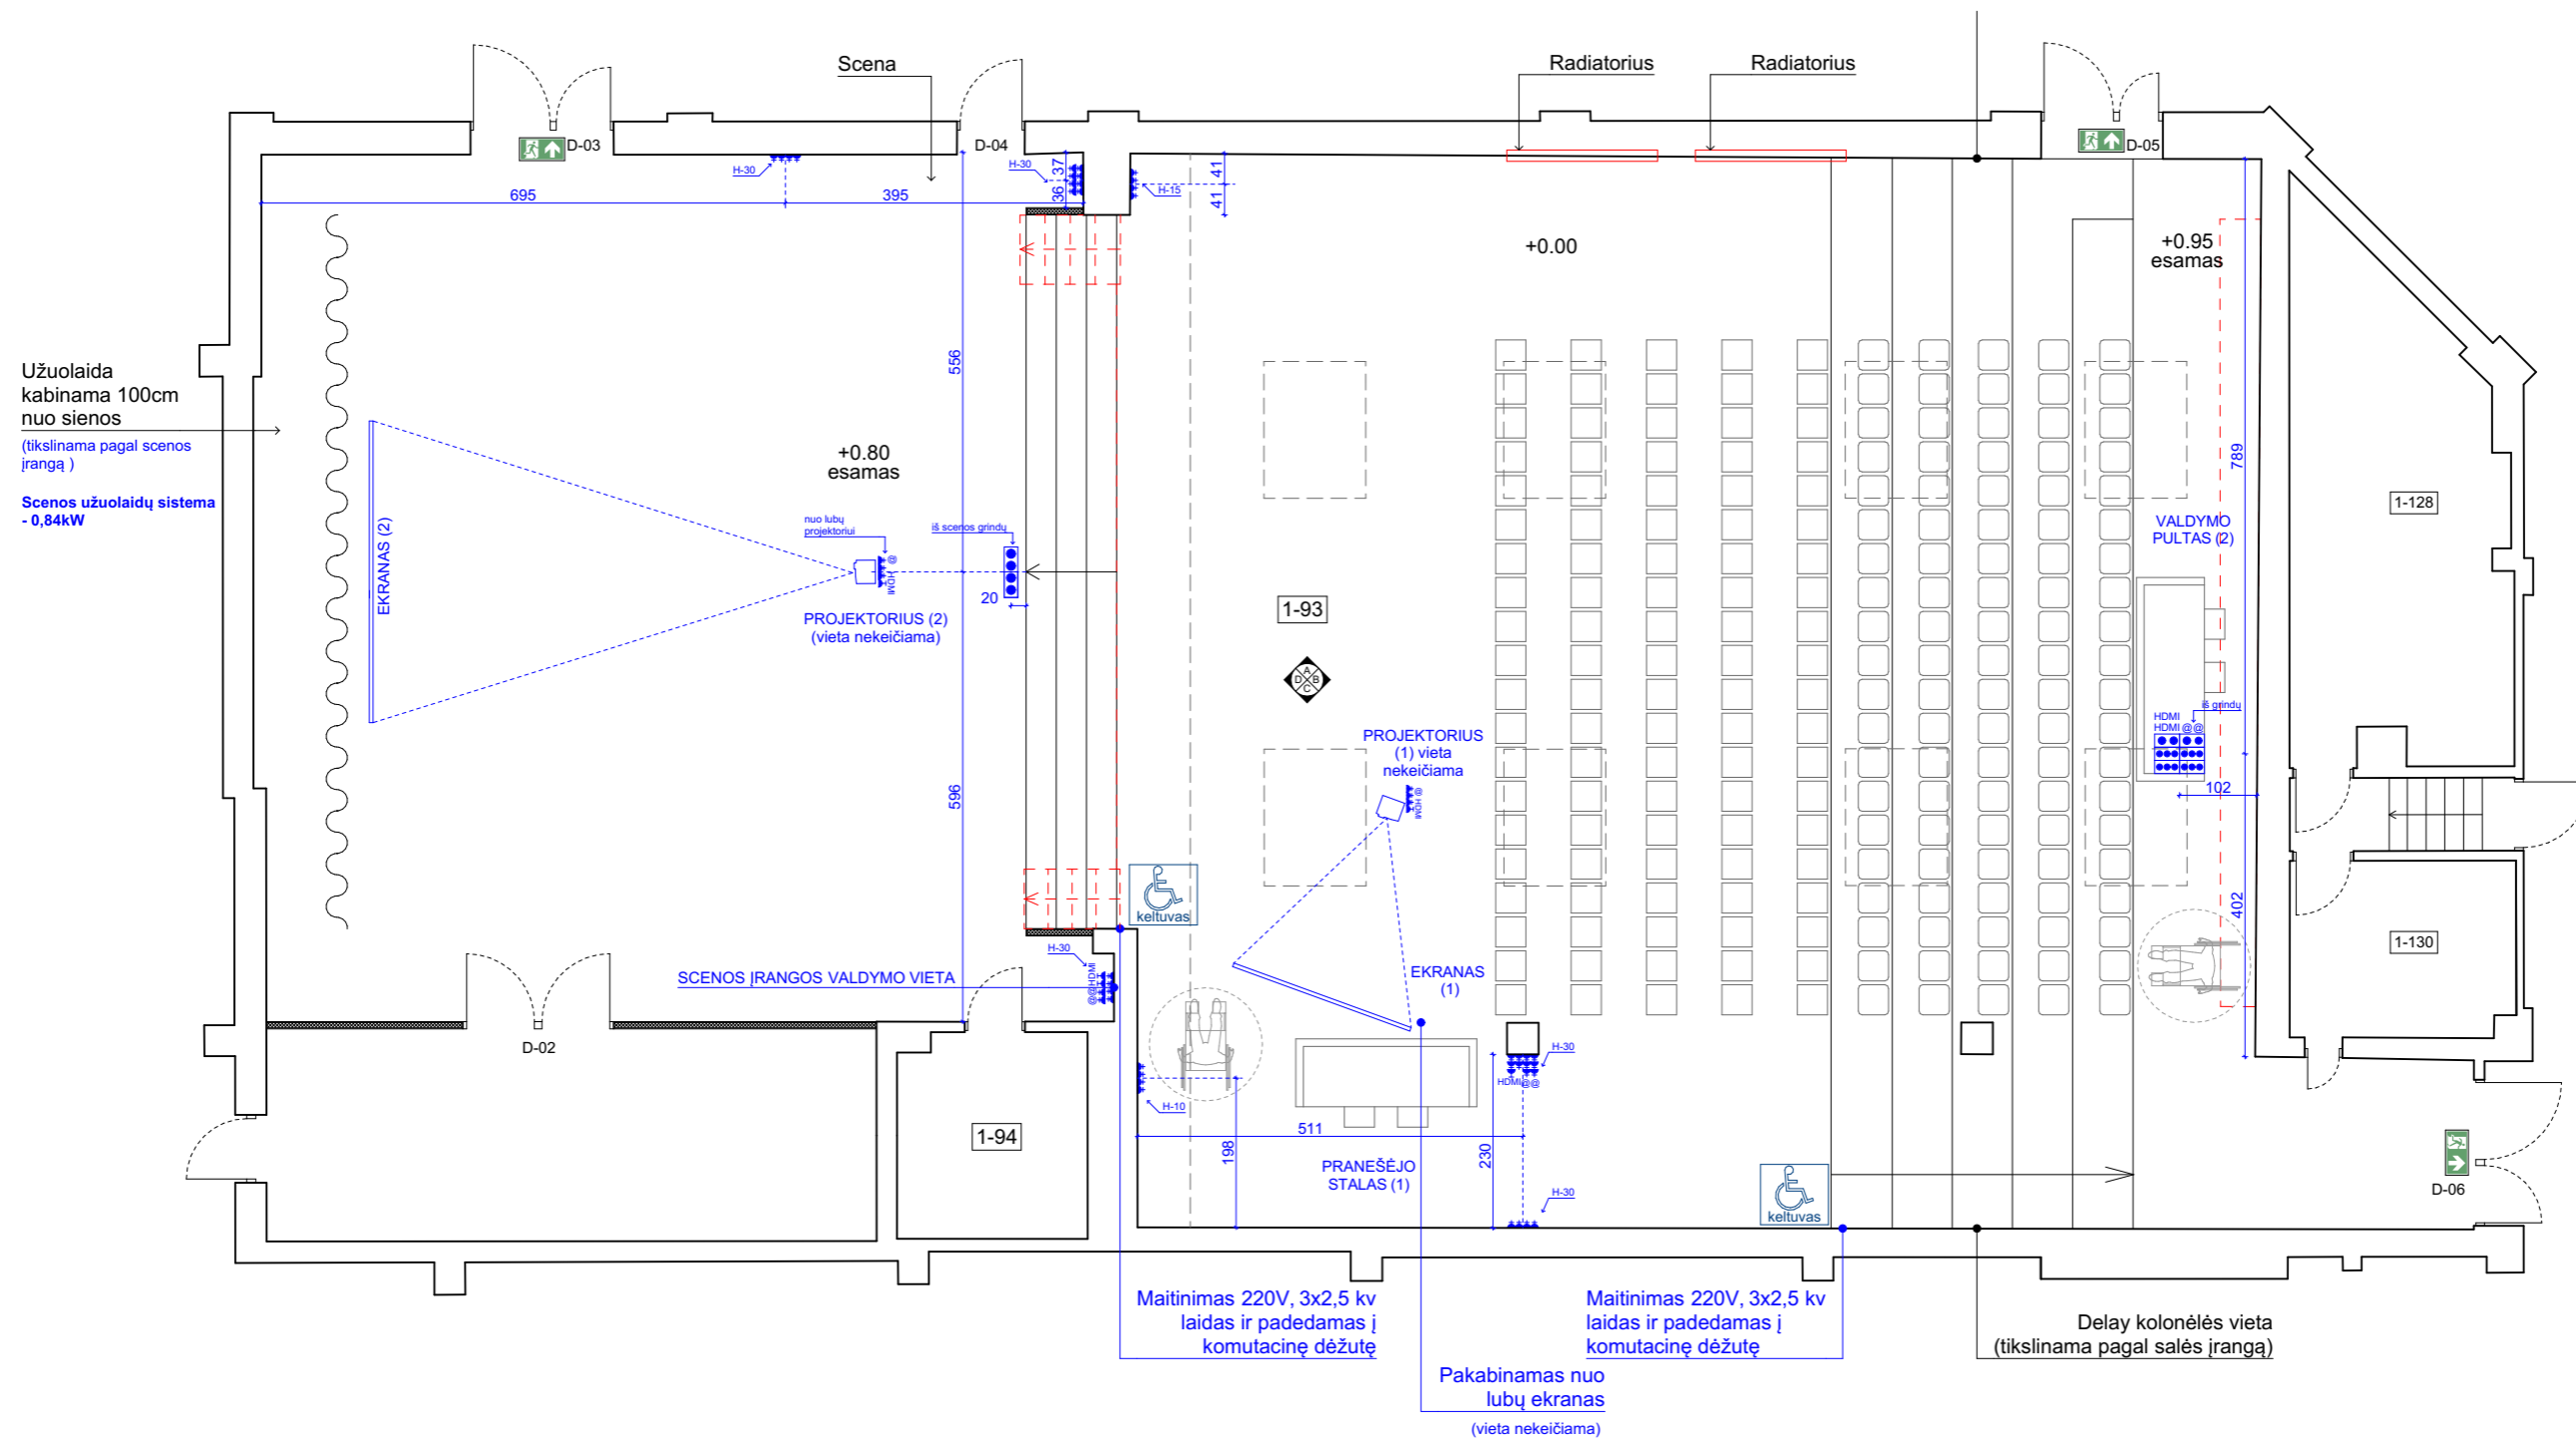

Įrangos valdymo principas:

Ekranas (1) ir projektorius (1) valdomas nuo pranešėjo stalo (1); Ekranas (2) ir projektorius (2) valdomas, scenos apšvietimas, garsas valdomas nuo valdymo pulto (2);

ELEKTROS DARBŲ EKSPLIKACIJA

- ▶ H Hermetiškas el. lizdas
- ◻◻◻◻ Rozečių blokas arba rozečių blokas balde
- ▶ Buitinė rozetė H-30 jeigu nurodyta kitaip
- ▶ @ Internetinio ryšio lizdas
- ▶ HDMI HDMI
- ◻ Grindinė dėžutė

Pastabos:

- Visus matmenis tikslinti statybos metu vietoje;
- Patalpoje esanti instaliacija plastikiniuose loveliuose yra slepiama sienose;
- Koreguojama išmaniosios lentos pajungimo vieta;
- Visos rozetės esančios patalpoje paliekamos;

Įvadų galingumai:

- Apšvietimo sistema - 4,49kW
- Scenos užuolaidų sistema - 0,84kW
- Iš viso reikalinga - 5,3kW
- Įrangos vietos tikslinamos įrengimo metu

Atestato nr.				Subačiaus g. 15-53, Vilnius el.p. info@wall.lt www.wall.lt	Objektas: RUDAMINOS FERDINANDO RUŠČICO GIMNAZIJOS GAMYKLOS G. 22B, RUDAMINA, VILNIAUS R. SAV., DALIES PATALPŲ PAPRASTOJO REMONTO APRAŠAS
A 1983	architektas	Donatas Laucius		2024	Brėžinio pavadinimas: PATALPA1-93 Elektros ir silpnų srovių planas
	architektė	Akvilė Mišeikytė		2024	
				2024	
Etapas TP	Užsakovas: RUDAMINOS FERDINANDO RUŠČICO GIMNAZIJA				W0090-PRA-SA-31
	Laida	Dalis	Brėžinio Nr.	Lapas	
	0	0	SA-31	31	