


lypo išdėstymo schema

ŽEMĖS SKLYPO PLANAS M 1:500

Sklypo plotas 3123 m²

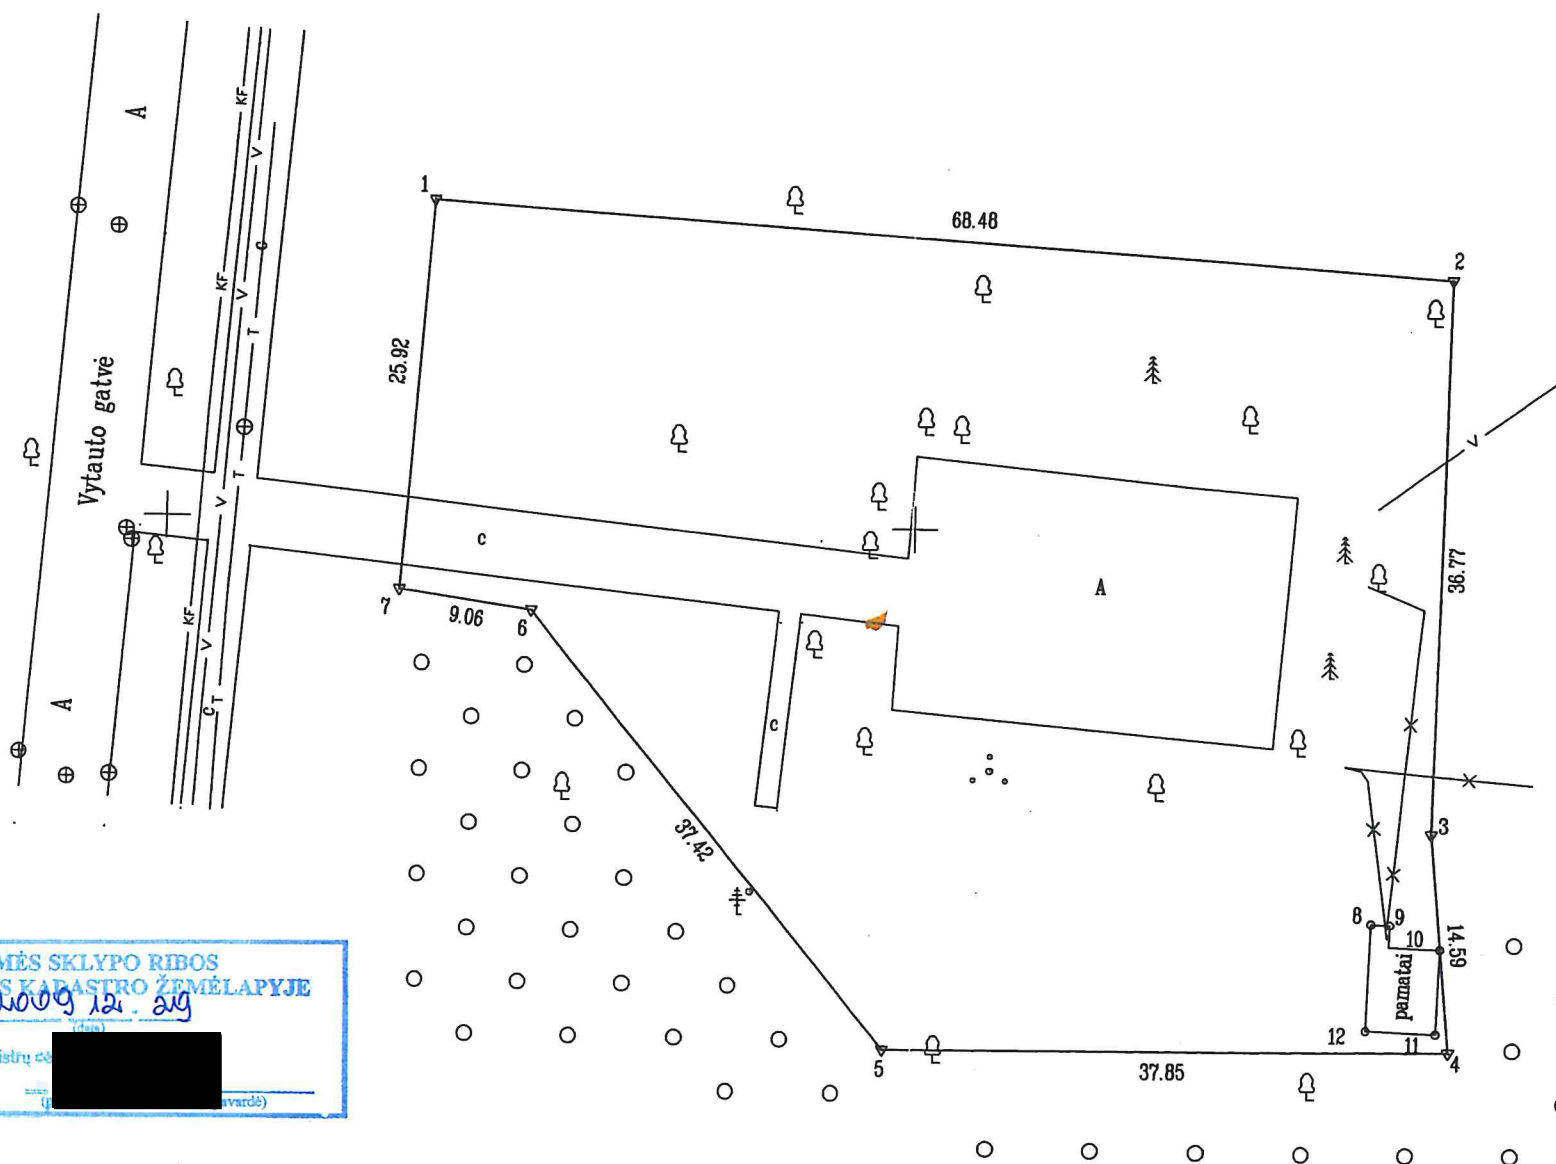

ŽEMĖS SKLYPO RIBOS
PAŽYMĖTOS KADASTRO ŽEMĖLAPYJE
2009.12.29
VI Registrų centras
(pareigos) (vardas)

6200450.00
316300.00

Kultūros paveldo departamento prie
Kultūros ministerijos
Klaipėdos teritorinio padalinio
vyresnioji specialistė

2009 m. 07.07
Palangos skyriaus
vedėja

Gretimybė tarp taškų
3-4 sudaryta

2009. 07.07
Miškų urėdas

Kadastro:	vieta	Palanga	blokas	sklypas
Žemės sklypo	kadastro Nr.	2 5 0 1 0 0 3 5	00	82

Gatvė, namo Nr.	Vytauto g. 16
Kaimas (miestelis)	
Seniūnija	Palangos
Miestas (rajonas)	
Apskritis	Klaipėdos

Gretimybė	Gretimio žemės sklypo kadastro Nr.	Pastabos
1-3		Valstybinė žemė
3-7		Valstybinis miškas
7-1		Vytauto gatvė

Patvirtinta Palangos miesto
savivaldybės administracijos direktoriaus
2009. 9. m. 24 d.
sakymu Nr. A1-824

Su paženklinimais vietovėje žemės sklypo ribomis, aprašytomis . . . 2009 . . . m.
gegužės mėn. 14 d. žemės sklypo paženklinimo-parodomu akte, ir nustatytu plotu sutinku:
Žemės savininkas (naudotojas):
Palangos miesto savivaldybė
Turto patikėjimo teisė (Palangos kultūros centras) . . .
(vardas, pavardė) (parašas) (data)

Klaipėdos . . . apskrities viršininko administracijos žemės tvarkymo departamento
Palangos . . . skyrius
Patikrino: vyr. geodezi . . .
Suderino: vedėja . . .
(pareigos) (parašas) (vardas, pavardė) (data)



UAB „Šilutės hidroprojektas“

LICENCIJOS NR. G-673-(78) išduota 2008 m. rugpjūčio 7 d.

Pareigos	Parašas	Vardas, pavardė	Data
Dir. pavaduotojas			2009.05.11
Vyr. inžinierius			2009.05.11
Inžinierius			2009.05.11

Techninė
dokumentacija
A.V.

ŽEMĖS SKLYPO PLANAS M 1:500

Sklypo plotas 3123 m²

Žemės sklypo kadastro Nr. 250100350022

KOORDINAČIŲ ŽINIARAŠTIS

Koordinatinių sistema LKS-94							
Taško Nr.	Kodas	X	Y	Taško Nr.	Kodas	X	Y
1	R	6200521.27	316317.39				
2	R	6200517.19	316385.75				
3	R	6200480.42	316384.99				
4	R	6200465.89	316386.35				
5	R	6200465.52	316348.50				
6	R	6200494.21	316324.48				
7	R	6200495.42	316315.50				
8	NK	6200474.35	316381.04				
9	NK	6200474.31	316382.30				
10	NK	6200472.73	316385.70				
11	NK	6200467.10	316385.50				
12	NK	6200467.26	316380.80				
SKLYPO CENTRO KOORDINATĖS							
Koordinatinių sistema				Koordinatės X/Y			
Valstybinė LKS-1994				X=6200498 Y=316357			
Žiniaraštį sudarė [redacted] (vardas ir pavardė)				2M-M-584 (kvalifikacijos pažymėjimo Nr.)			
				2009.05.11 (data)			

Ištrauka iš Lietuvos Administracinių teisų pažeidimų kodekso:

47 straipsnis. Pastovių žemėnaudos riboženklų sunaikinimas arba gadinimas - užtraukia baudą nuo dviejų šimtų penkiasdešimties iki penkių šimtų litų.

48 straipsnis. Geodezinio pagrindo punkto bei markšneiderystės ženklų sunaikinimas arba gadinimas - užtraukia baudą nuo penkių šimtų iki vieno tūkstančio litų.

Duomenys apie žemės naudojimo apribojimus			
Eil. Nr.	Kodas	Apribojimai	Žemės plotas, m ²
1	2	3	4
1	27	XXVII-Saugotini medžių ir krūmų želdiniai, augantys ne miško žemėje	2554 2497
2	49	XLIX-Vandentiekio, lietaus ir fekalinės kanalizacijos tinklų ir įrenginių apsaugos zonos	56
3	6	VI-Elektros linijų apsaugos zonos	54
4	16	XVI-Kurortų apsaugos zonos	3123
5	19	XIX-Nekilnojamųjų kultūros vertybių teritorija ir apsaugos zonos	3123

Užrašė [redacted]



Tikrinančio [redacted]



o išdėstymo schema

ŽEMĖS SKLYPO PLANAS M 1:1000

Sklypo plotas 17013 m²

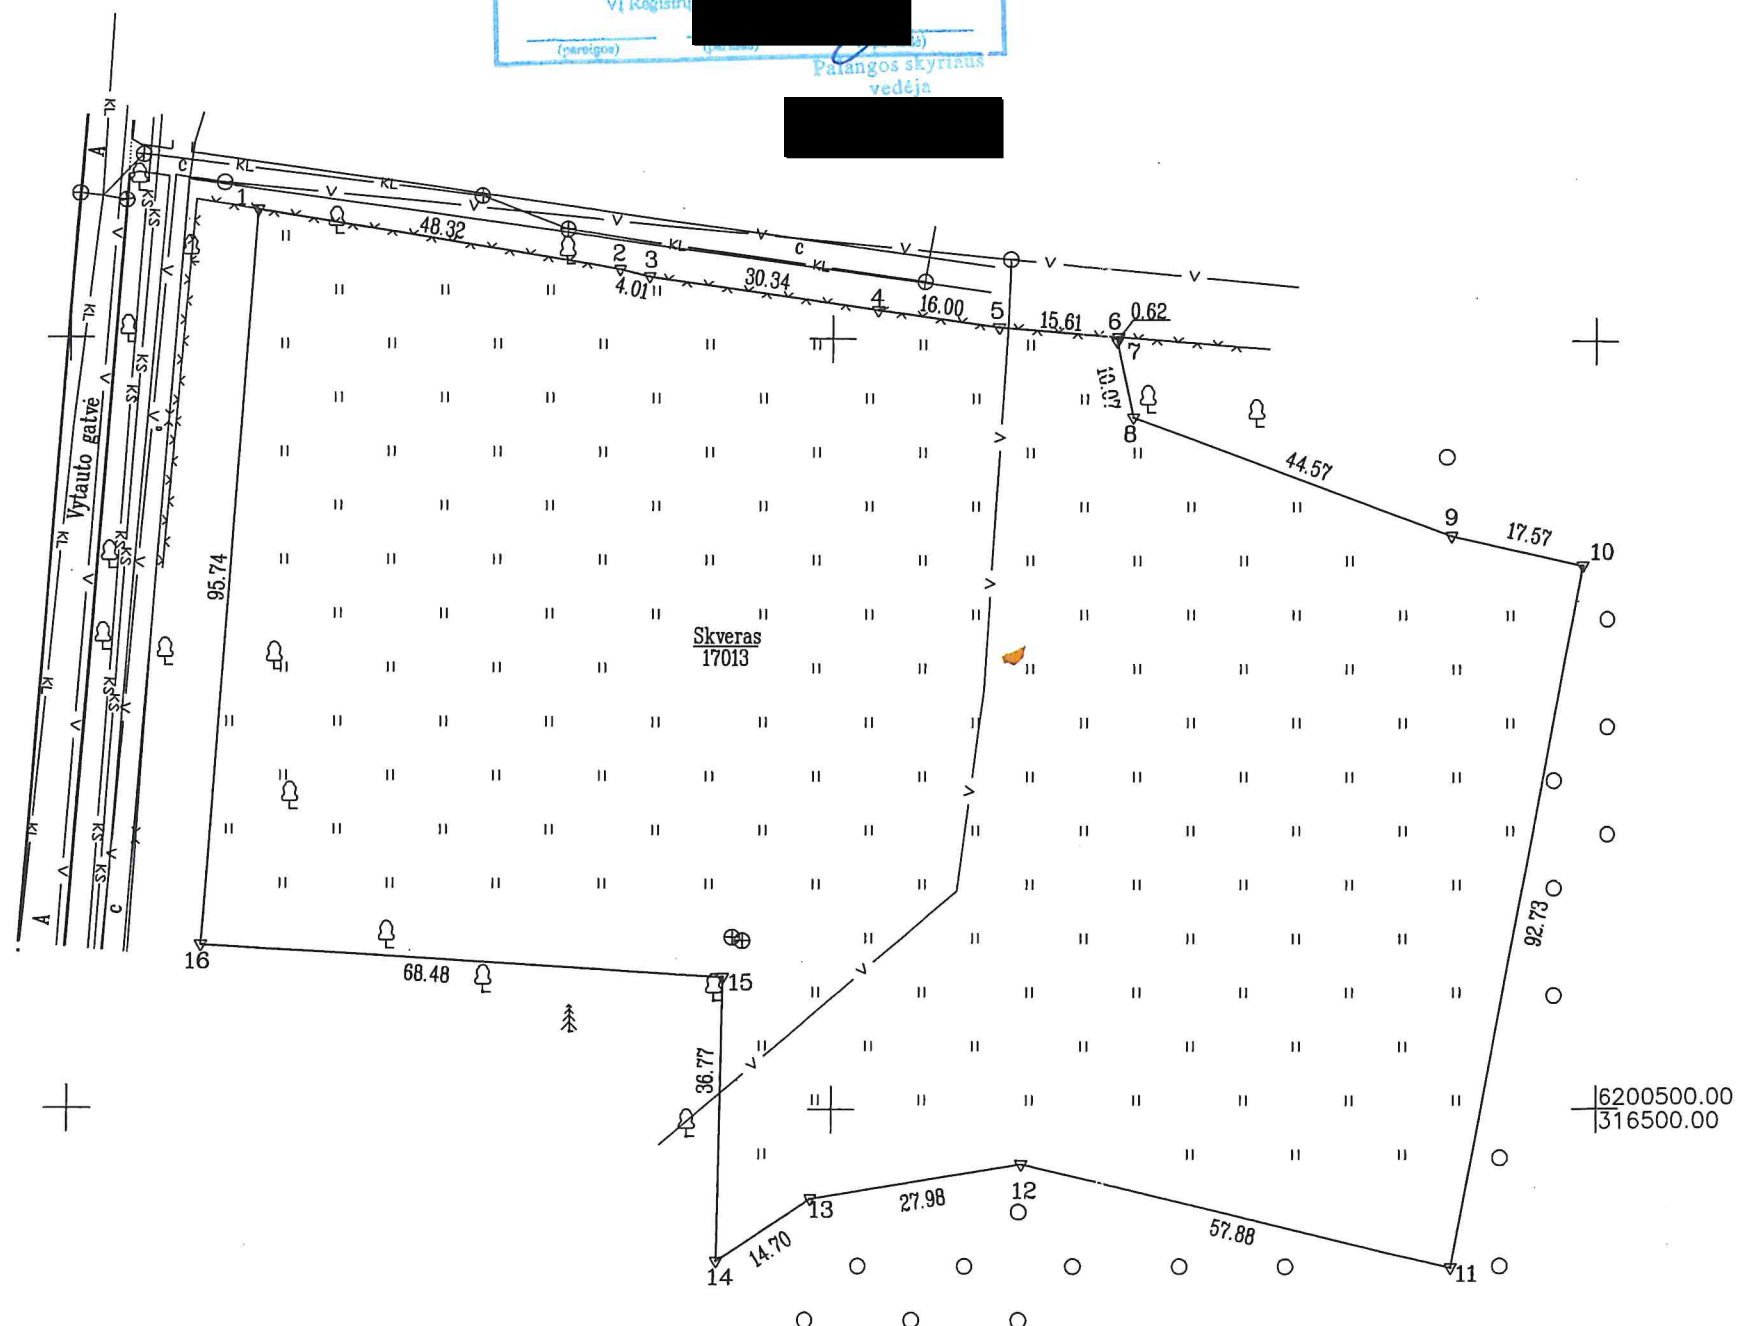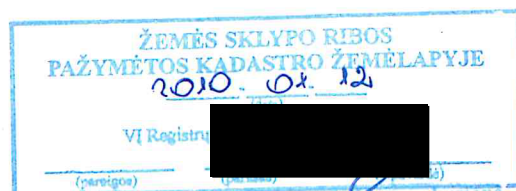

Kultūros paveldo departamentas
Kultūros ministerijos
Klaipėdos teritorinio padalinio vyresnioji specialistė

Kadastro:	vietovė	Palangos	blokas					sklypas
Žemės sklypo kadastro Nr.		2	5	0	1	0	0	3 5 0 0 8 3

Gatvė, namo Nr.	
Kaimas (miestelis)	
Seniūnija	Palangos
Miestas (rajonas)	Palanga
Apskritis	Klaipėdos

Gretimybė	Gretimo žemės sklypo kadastro Nr.	Pastabos
1-6		kelias
6-14		valstybinis miškas
14-16		Poilsio aikštelė
16-1		Vytauto gatvė

Patvirtinta Palangos miesto
savivaldybės administracijos direktoriaus
2009.04.12 Nr. 23
sakymu Nr. A1-824

Su paženklinimais vietovėje žemės sklypo ribomis, aprašytomis . . . 2009 . . . m.
gegužės . . . mėn. 11 d. žemės sklypo paženklinimo-parodomųjų plotu sutinku:
Žemės savininkas (naudotojas) [redacted]
Palangos miesto savivaldybė
(vardas, pavardė) [redacted] (data) 2009.07.03

Klaipėdos apskrities viršininko administracijos žemės tvarkymo departamento
Palanga žemėtvarkos skyrius
Patikrino: vyr. geodezistas [redacted]
Suderino: vedėja [redacted]
(pareigos) (parašas) (vardas, pavardė)



UAB „Šilutės hidroprojektas“

LICENCIJOS NR. G-673-(78) išduota 2008 m. rugpjūčio 7 d.

Pareigos	Parašas	Vardas, pavardė	Data
Dir. Pavaduotojas		D. Kavaliauskas	2009.05.11
Vyr. inžinierius			2009.05.11
Inžinierius			2009.05.11

ŽEMĖS SKLYPO PLANAS M 1:1000

Sklypo plotas 17013 m²

Žemės sklypo kadastro Nr. 250100350083

KOORDINAČIŲ ŽINIARAŠTIS

Koordinatinių sistema LKS-94							
Taško Nr.	Kodas	X	Y	Taško Nr.	Kodas	X	Y
1	R	6200616.75	316324.39				
2	R	6200609.05	316372.09				
3	R	6200608.12	316375.99				
4	R	6200603.77	316406.02				
5	R	6200601.59	316421.87				
6	R	6200600.34	316437.43				
7	R	6200599.74	316437.29				
8	R	6200589.88	316439.35				
9	R	6200574.59	316481.22				
10	R	6200570.78	316498.37				
11	R	6200479.65	316481.22				
12	R	6200492.99	316424.90				
13	R	6200488.49	316397.28				
14	R	6200480.42	316384.99				
15	R	6200517.19	316385.75				
16	R	6200521.27	316317.39				
SKLYPO CENTRO KOORDINATĖS							
Koordinatinių sistema				Koordinatės X/Y			
Valstybinė LKS-1994				X=6200549 Y=316406			
Žiniaraštį sudarė [redacted] [redacted]				2M-M-584 2009.05.11 (kvalifikacijos pažymėjimo Nr.) (data)			

Ištrauka iš Lietuvos Administracinių teisinių pažeidimų kodekso:

47 straipsnis. Pastovių žemėnaudos riboženklų sunaikinimas arba gadinimas - užtraukia baudą nuo dviejų šimtų penkiasdešimties iki penkių šimtų litų.

48 straipsnis. Geodezinio pagrindo punkto bei markseiderystės ženklų sunaikinimas arba gadinimas - užtraukia baudą nuo penkių šimtų iki vieno tūkstančio litų.

Duomenys apie žemės naudojimo apribojimus			
Eil. Nr.	Kodas	Apribojimai	Žemės plotas, m ²
1	2	3	4
1	49	XLIX-Vandentiekio, lietaus ir fekalinės kanalizacijos tinklų ir įrenginių apsaugos zonos	1376
2	27	XXVII-Saugotini medžių ir krūmų želdiniai, augantys ne miško žemėje	5373
3	16	XVI-Kurortų apsaugos zonos	17013
4	19	XIX-Nekilnojamųjų kultūros vertybių teritorija ir apsaugos zonos	17013

inžinierius [redacted]
Taisyau tikėti

