



00'01

40.00

50.00

60.00

70.00

00'02

00'02

00'03

00'03

00'04


00'04


00'05

00'05

00'06

00'06

 CAD & F ARCHITECTONINIA FOTOGRAFINIAI PASLAUGOS	NAMAS, VAD. SIGNATARU NAMAIS. VILNIAUS MIESTO SAV., SENAMIESCIO SEN., VILNIAUS M., PILES G. 26	
	UNIKALUS OBJEKTO KODAS 1046 BOSENA FIKSUOTA 2025 11 04	
GRADOVAS J.VAITULEVICIUS FOTOGRAFIUJA J.VAITULEVICIUS ATLIKO P.MACIAUSKAS	ARCHITEKTORINIAI FOTOGRAFINIAI APNATAVIMAI	STADIAI LAPAS PPD 1 1
STOGO PLANAS M 1:100		DATA 2025.11

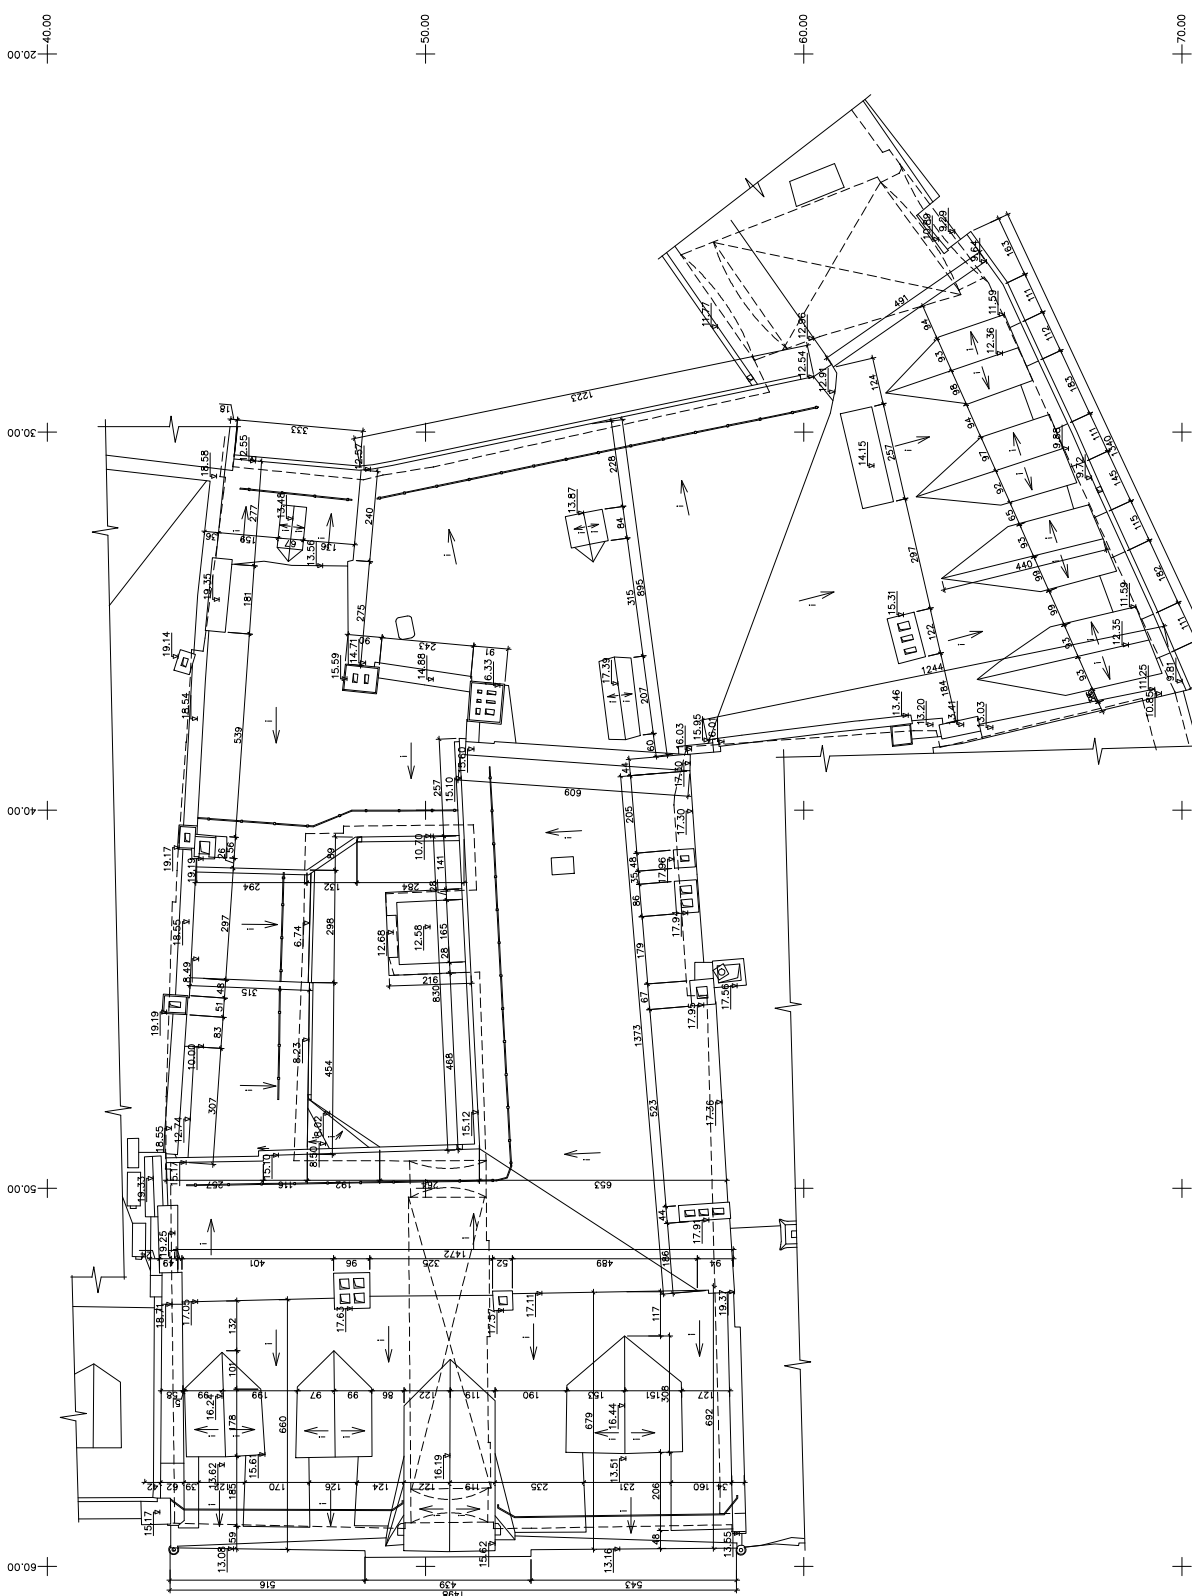

20.00

30.00

40.00


50.00

60.00

50.00

60.00

70.00

 ARCHITECTONINIA FOTOGRAFINIAI PAMATAI		NAMAS, VAD. SIGNATARŲ NAMAIŠ. VILNIAUS MIESTO SAV., SENAMIESČIO SEN., VILNIAUS M., PILES G. 26	
GR.VADOVAS	J.VAITULEVIČIUS	UNIKALUS OBJEKTO KODAS 1046	ARCHITEKTŪRINIAI
FOTOGRAFINIAI	J.VAITULEVIČIUS	BOŠENA FIKSUOTA 2025 11 04	FOTOGRAFINIAI
ATLIKTO	P.MACIAUSKAS	STADIJA LAPAS	APMATAVIMAI
STOGO PLANAS		M 1:100	PPD
DATA		2025.11	1