


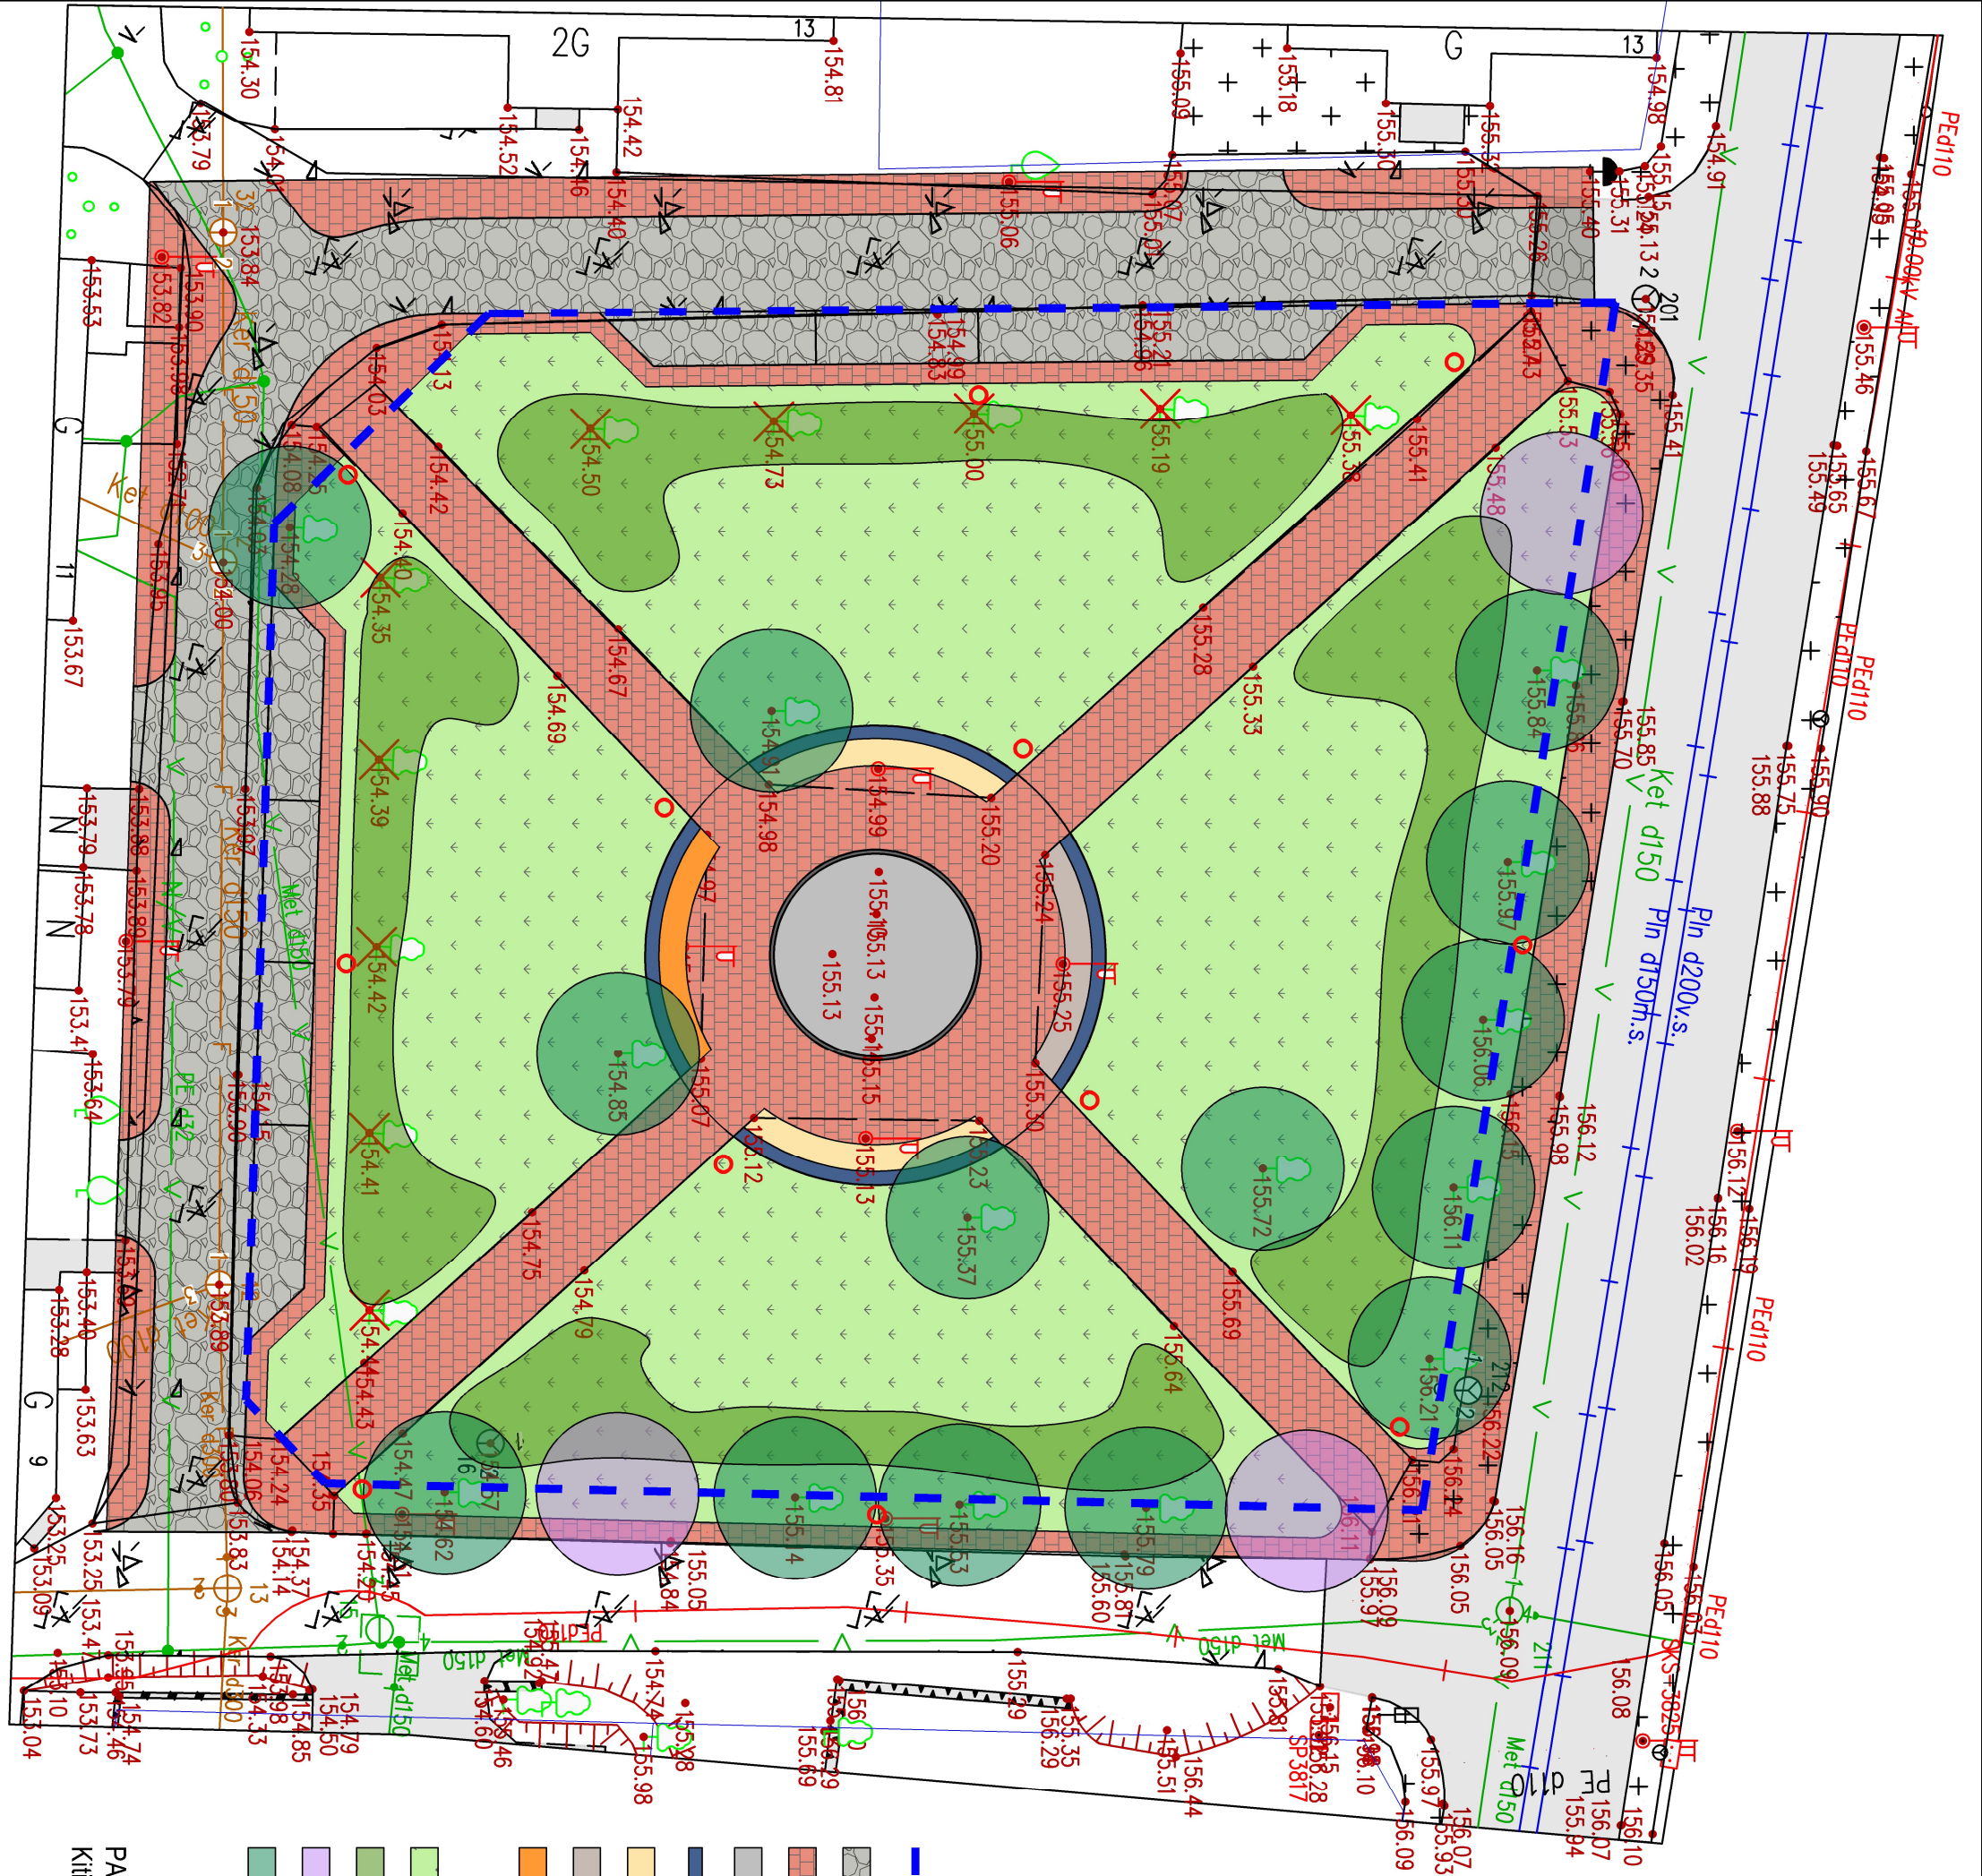

SUTARTINIAI ŽYMĖJIMAI

	Sklypo riba, plotas	~ 2001,00 m²
	Akmens riedulų grindinys, gatvė ir parkavimas	~ 468,00 m²
	Klinkerio trinkelės, takai	~ 713,00 m²
	Granito akmens plytelės	~ 44,00 m²
	Atraminė siena apdailinta skeltu akmeniu	~ 40,00 m
	Betoniniai suoliukai	~ 18,00 m
	Pasirodymų, renginių vieta	~ 9,00 m
	Skulptūros vieta	~ 9,00 m
	Senamiesčio tipo šviestuvai	~ 12,00 vnt.
	Veja	~ 1439,00 m²
	Žemi želdiniai, krūmai, daugiametės gėlės	~ 377,00 m²
	Nauji medžiai, liepos	~ 3,00 vnt.
	Esami medžiai, saugomi, genėjimas	~ 14,00 vnt.
	Iškeliami medžiai (nesauga, galima iškelti)	~ 9,00 vnt.

PASTABA - Tai tik preliminarūs sprendiniai.
Kiti numatomi sprendiniai bus suprojektuoti ir nurodyti techninio projekto metu.