


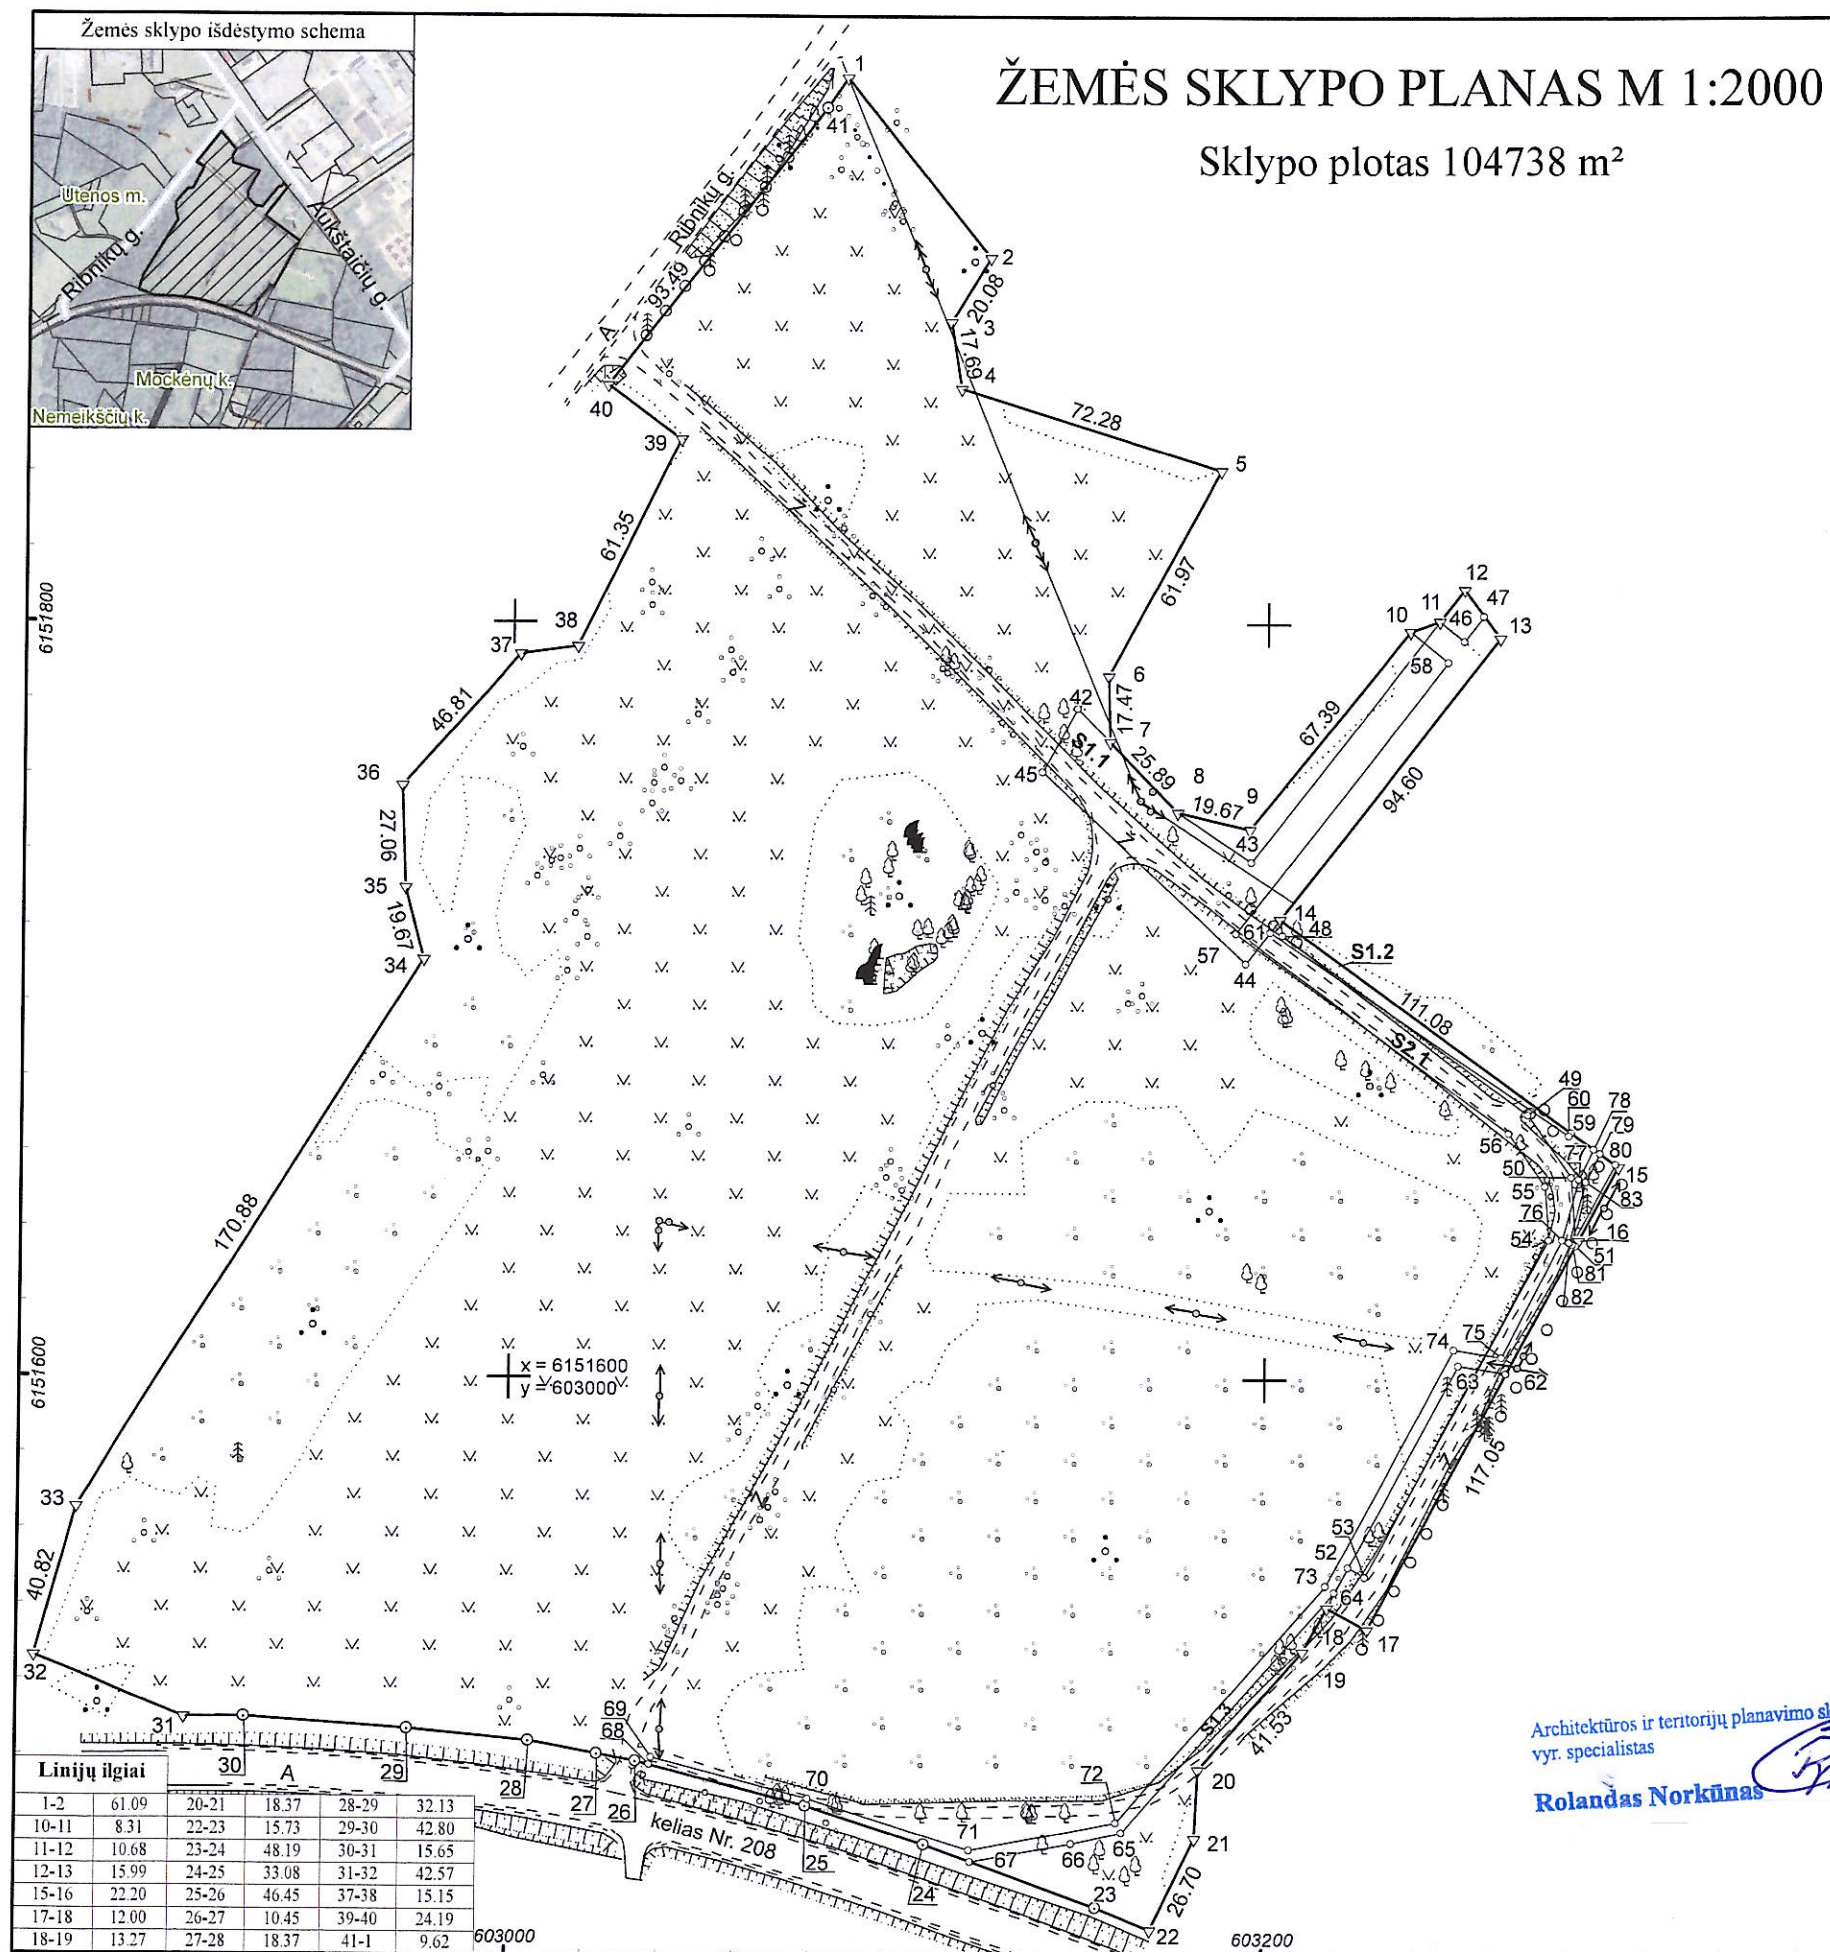

Kadastro:	vietovė	Utenos m.	blokas	sklypas
Žemės sklypo kadastro Nr.	8	2	7	0 0 0 1 0

Savivaldybė	Utenos r.
Seniūnija	
Gyvenamoji vietovė	Utenos m.
Gatvė, namo Nr.	Ribnikų g. 4

Gretimybė	Gretimo žemės sklypo kadastro Nr.	Pastabos
1-2	8270/0010: 40	GI
2-12		Proj. Skl. Nr. 5
12-13	8270/0010: 81	GI
13-15	8270/0010: 49	GI
15-16	8270/0010: 50	
16-17	8270/0010: 52	
17-22		Proj. Skl. Nr. 6
22-31	8270/7001: 81	GI / kelias Nr. 208
31-32	8270/0010: 35	
32-40		Proj. Skl. Nr. 4
40-41-1		Ribnikų g.

Su pagal 2023 m. kovo mėn. 27 d. atliktą žemės sklypo ribų paženklinimą-parodymą parengtame žemės sklypo plane išbraižytomis ribomis ir apskaičiuotu žemės sklypo plotu sutinku:

1. Lietuvos Respublika Utenos rajono savivaldybės administracijos direktorius
(vardas, pavardė) (parašas) (data)

ŽEMĖS INŽINERIJA

Šarūnas Šimonėlis, individualios veiklos paž. Nr. 702094
J. Basanavičiaus g. 39, Utena | +370-600-22190 | info@zemesinzerija.lt | www.zemesinzerija.lt

Pareigos	Parašas	Vardas ir pavardė	Data
Matininkas	Šarūnas Šimonėlis	SARUNAS ŠIMONELIS	2023-03-27

Matininko kvalifikacijos pažymėjimo Nr.: 2M-M-1696 GEO OBJEKTO KODAS: 4400-6083-3654

ŽEMĖS SKLYPO PLANAS M 1:2000

Žemės sklypo plotas 104738 m²

Žemės sklypo kadastro numeris:	kodas				blokas				sklypas			
	8	2	7	0	0	0	1	0				

KOORDINAČIŲ ŽINIARAŠTIS

Koordinačių sistema: LKS-94							
Taško Nr.	Kodas	X	Y	Taško Nr.	Kodas	X	Y
1	R	6151944.79	603087.37	36	R	6151756.82	602970.86
2	R	6151897.22	603125.70	37	R	6151791.86	603001.90
3	R	6151880.01	603115.36	38	R	6151793.87	603016.92
4	R	6151862.55	603118.18	39	R	6151848.94	603043.96
5	R	6151840.97	603187.16	40	R	6151863.17	603024.40
6	R	6151786.51	603157.60	41	R	6151936.80	603082.01
7	R	6151769.05	603158.16	42	S	6151777.94	603149.53
8	R	6151750.47	603176.19	43	S	6151737.41	603195.92
9	R	6151745.96	603195.34	44	S	6151710.39	603194.45
10	R	6151798.44	603237.61	45	S	6151761.11	603140.40
11	R	6151801.16	603245.46	46	S	6151795.95	603252.07
12	R	6151809.59	603252.01	47	S	6151802.60	603257.24
13	R	6151796.79	603261.59	48	S	6151717.95	603204.12
14	R	6151722.09	603203.54	49	S	6151670.46	603269.28
15	R	6151656.66	603293.30	50	S	6151653.89	603280.84
16	R	6151637.12	603282.76	51	S	6151635.82	603282.06
17	R	6151534.10	603227.20	52	S	6151550.36	603222.33
18	R	6151539.80	603216.64	53	S	6151547.98	603226.73
19	R	6151528.12	603210.34	54	S	6151637.37	603274.94
20	R	6151496.81	603183.05	55	S	6151651.48	603273.99
21	R	6151478.46	603182.13	56	S	6151665.49	603264.21
22	R	6151454.36	603170.64	57	S	6151718.32	603191.74
23	R	6151460.16	603156.02	58	S	6151790.42	603247.78
24	R	6151476.73	603110.77	59	S	6151665.74	603280.84
25	R	6151486.93	603079.30	60	S	6151664.93	603280.25
26	R	6151498.72	603034.37	61	S	6151718.69	603200.90
27	R	6151500.57	603024.08	62	S	6151601.90	603263.76
28	R	6151503.81	603006.00	63	S	6151603.98	603251.24
29	R	6151507.00	602974.03	64	S	6151543.76	603218.77
30	R	6151510.00	602931.34	65	S	6151479.94	603163.00
31	R	6151509.88	602915.69	66	S	6151477.13	603149.69
32	R	6151526.10	602876.33	67	S	6151472.22	603123.10
33	R	6151565.57	602886.76	68	S	6151497.75	603038.08
34	R	6151710.76	602976.87	69	S	6151499.68	603038.58
35	R	6151729.78	602971.86	70	S	6151488.85	603079.86
Žemės sklypo centro koordinatės				Darbo LitPOS laikas			
Koordinačių sistema		Koordinatės X/Y		Data	2023-03-27		
Valstybinė LKS-1994		X=6151659.18 Y=603089.69		Prisijungta	09:00		
				Atsijungta	10:00		
Žiniaraštį sudarė:		ŠARŪNAS ŠIMONĖLIS		2M-M-1696		2023-03-27	
		v. pavardė		kval. paž. nr.		parašas	
						data	

Ištrauka iš Lietuvos Respublikos administracinių nusižengimų kodekso:
112 straipsnis. Nesiėmimas priemonių, skirtų sunaikintiems ar sugadintiems riboženkliams atkurti, kai jų nesiima žemės savininkai ar kiti žemės naudotojai po to, kai jie raštu buvo įspėti tai padaryti, užtraukia baudą nuo septyniasdešimt iki vieno šimto keturiasdešimt eurų.



Duomenys apie žemės sklypo servitutus			
Eilės Nr.	Servituto kodas	Nekilnojamojo turto registre įrašyto ar teritorijų planavimo dokumente nustatyto servituto pavadinimas ir rūšis	Servituto plotas, m²
1	222	Servitutas - teisė tiesti, aptarnauti, naudoti požemines, antžemines komunikacijas (tarnaujantis) - S1.1 (projektuojamas servitutas)	2793.0000
2	225	Servitutas - teisė aptarnauti, naudoti požemines, antžemines komunikacijas (tarnaujantis) - S1.2 (projektuojamas servitutas)	254.0000
3	222	Servitutas - teisė tiesti, aptarnauti, naudoti požemines, antžemines komunikacijas (tarnaujantis) - S1.3 (projektuojamas servitutas)	1023.0000
4	215	Kelio servitutas - teisė važiuoti transporto priemonėmis, naudotis pėsčiųjų taku (tarnaujantis) - S2.1 (projektuojamas servitutas)	2506.0000

Dokumentą elektroniniu parašu
pasirašė DOVYDAS PAJARSKAS
Data: 2023-04-24 10:15:49
Paskirtis: Žemės sklypo ribos
pažymėtos kadastro žemėlapyje.
Kadastro Nr. 8270/0010:241