

Kelio ir jo sudėtinių dalių kadastro duomenys**Adresas** Klaipėdos m. sav. Klaipėdos m. Kalvių g.**Unikalus Nr.** 4400-2190-9164**Žymėjimas** k1**Pavadinimas** Kalvių gatvė**Paskirtis** Keli (gatvė)**Matavimo data** 2011-07-21**Aprašymas:** Pagalbinė gatvė D kategorijos

Kelias, kelio sudėtinės dalys	Mato vienetas	Kiekis
1	2	3
Gatvė	kv. m	688
Gatvė	km	0.114
Įvažiavimas, nuovaža	kv. m	9
Įvažiavimas, nuovaža	vnt.	2
Pėsčiųjų (dviračių) takas	kv. m	275

Parengė Rimantas Rainys

A.V.



Kelio ir jo sudėtinių dalių kadastro duomenys**Adresas** Klaipėdos m. sav. Klaipėdos m. Kalvių g.**Unikalus Nr.** 4400-2190-9164**Pavadinimas** Kalvių gatvė**Žymėjimas** k1**Paskirtis** Keli (gatvė)**Matavimo data** 2011-07-21**Aprašymas:** Pagalbinė gatvė D kategorijos

Kelias, kelio sudėtinės dalys	Mato vienetas	Kiekis
1	2	3
Važiuojamoji dalis k1	km	0.016
Važiuojamoji dalis k1	kv. m	95
Važiuojamoji dalis k1	km	0.049
Važiuojamoji dalis k1	kv. m	296
Važiuojamoji dalis k1	km	0.049
Važiuojamoji dalis k1	kv. m	297
Pėsčiųjų takas k2	kv. m	4
Pėsčiųjų takas k3	kv. m	65
Pėsčiųjų takas k4	kv. m	66
Įvažiavimas k5	kv. m	4
Įvažiavimas k5	vnt.	1
Pėsčiųjų takas k6	kv. m	59
Pėsčiųjų takas k7	kv. m	81
Įvažiavimas k8	kv. m	5
Įvažiavimas k8	vnt.	1

Parengė Rimantas Rainys

A.V.



Kelio ir jo sudėtinių dalių įkainojimas (perkainojimas)

Adresas Klaipėdos m. sav. Klaipėdos m. Kalvių g.

Unikalus Nr. 4400-2190-9164

Žymėjimas k1

Pavadinimas Kalvių gatvė

Paskirtis Keli (gatvė)

Matavimo data 2011-07-21

Kelio reikšmė

Kelio numeris

Kelio sudėtinės dalies pavadinimas	Vertės nustatymo data	Įkainojimas (I), Perkainojimas (P)	Atskaitos taškai	Kasmetinis vertės mažinimo koeficientas	Matavimo vienetas	Kiekis	Kainynas ir lentelė	Vieneto statybos vertė po indeksavimo, Lt	Atkūrimo kaštai (statybinė vertė), Lt	Nusidėvėjimas %	Atkuriamoji vertė, Lt	Vietovės pataisos koeficientas	Vidutinė rinkos vertė, Lt
1	2	3	4	5	6	7	8	9	10	11	12	13	14
Važiujamoji dalis k1	2011-07-21	I	1-2	5	km	0.016	NTK 2011-3,2,6	574390	9190	75	2300	1	2300
Važiujamoji dalis k1	2011-07-21	I	3-5	5	km	0.049	NTK 2011-3,2,6	574390	28100	75	7040	1	7040
Važiujamoji dalis k1	2011-07-21	I	6-8	5	km	0.049	NTK 2011-3,2,6	574390	28100	75	7040	1	7040
Pėsčiųjų takas k2	2011-07-21	I	1-2	5	kv. m	4	NTK 2011-3,2,11	130	520	75	130	1	130
Pėsčiųjų takas k3	2011-07-21	I	3-5	5	kv. m	65	NTK 2011-3,2,11	130	8450	75	2110	1	2110
Pėsčiųjų takas k4	2011-07-21	I	3-5	5	kv. m	66	NTK 2011-3,2,11	130	8580	75	2150	1	2150



1	2	3	4	5	6	7	8	9	10	11	12	13	14
Įvažiavimas k5	2011-07-21	I	-	5	kv. m	4	NTK 2011-3,2,10	256,62	1030	75	257	1	257
Pėsčiųjų takas k6	2011-07-21	I	6-8	5	kv. m	59	NTK 2011-3,2,11	130	7670	75	1920	1	1920
Pėsčiųjų takas k7	2011-07-21	I	6-8	5	kv. m	81	NTK 2011-3,2,11	130	10500	75	2630	1	2630
Įvažiavimas k8	2011-07-21	I	-	5	kv. m	5	NTK 2011-3,2,11	256,62	1280	75	321	1	321
Viso									103000		25900		25900

Parengė Rimantas Rainys

A.V.



Kelio važiuojamosios dalies ir žemės sankasos kadastro duomenys

Adresas Klaipėdos m. sav. Klaipėdos m. Kalvių g.

Unikalus Nr. 4400-2190-9164

Žymėjimas k1

Pavadinimas Kalvių gatvė

Paskirtis Keli (gatvė)

Matavimo data 2011-07-21

Kelio reikšmė

Kategorija Pagalbinė

Eismo juostų skaičius Viena

Kelio ilgis, km. 0.114

Kelio sudėtinės dalies pavadinimas	Ruožo su vienodais kelio dangos ir sankasos pločiais ir tipais pradžia				Ruožo su vienodais kelio dangos ir sankasos pločiais ir tipais pabaiga				Ruožo ilgis, km.	Statybos / rekonstravimo metai	Kelio plotis, m	Kelio sankasos plotis, m	Kelio sankasos tipas	Kelio dangos plotis, m	Kelio dangos tipas
	atskaitos taškai ašyje		koordinatės		atskaitos taškai ašyje		koordinatės								
	taško Nr.	km	X	Y	taško Nr.	km	X	Y							
Važiuojamoji dalis k1	1	0,000	6178606,68	319758,65	2	0,016	6178617,47	319770,83	0.016	1973/	6			6	Lauko akmenys
Važiuojamoji dalis k1	3	0,000	6178620,65	319775,78	5	0,049	6178652,85	319813,16	0.049	1973/	6			6	Lauko akmenys
Važiuojamoji dalis k1	6	0,000	6178656,09	319816,96	8	0,049	6178688,24	319854,39	0.049	1973/	6			6	Lauko akmenys

Parengė Rimantas Rainys

A.V.



Kelio sankryžų, tiltų, viadukų, estakadų, pralaidų, autobusų sustojimo ir poilsio aikštelių, šviesoforų, kelio oro sąlygų stebėjimo ir transporto apskaitos įrenginių kadastro duomenys

Adresas Klaipėdos m. sav. Klaipėdos m. Kalvių g.

Unikalus Nr. 4400-2190-9164

Žymėjimas k1

Pavadinimas Kalvių gatvė

Paskirtis Keli (gatvė)

Matavimo data 2011-07-21

Kelio reikšmė

Kelio sudėtinės dalies pavadinimas	Atskaitos duomenys ašyje		Centro koordinatės		Statybos metai	Medžiaga	Markė (tipas)	Mato vienetas	Kiekis	Kelio pusė	Kliūties pavadinimas
	taško Nr.	km	X	Y							
1	2	3	4	5	6	7	8	9	10	11	12
Įvažiavimas k5	4	0,041	6178647,71	319807,19	1973	Lauko akmenys		kv. m	4	Dešinė	
Įvažiavimas k8	7	0,019	6178668,75	319831,7	1973	Lauko akmenys		kv. m	5	Kairė	

Parengė Rimantas Rainys

A.V.



Kelio atitvarų, triukšmo sienučių, želdynų, pėsčiųjų ir dviračių takų, elektros apšvietimo tinklo kadastro duomenys

Adresas Klaipėdos m. sav. Klaipėdos m. Kalvių g.

Unikalus Nr. 4400-2190-9164

Pavadinimas Kalvių gatvė

Žymėjimas k1

Paskirtis Keli (gatvė)

Matavimo data 2011-07-21


Kelio reikšmė

Kelio sudėtinės dalies pavadinimas	Ruožo su vienodais kelio dangos ir sankasos pločiais ir tipais pradžia				Ruožo su vienodais kelio dangos ir sankasos pločiais ir tipais pabaiga				Stat./rekonstr. metai	Medžiaga	Markė (tipas)	Mato vienetas	Kiekis	Kelio pusė (kairė, dešinė)	Elektros apšvietimo tinklo tipas	Laidininko skerspjūvis
	ataskaitos duomenys ašyje		koordinatės		ataskaitos duomenys ašyje		koordinatės									
	taško Nr.	km	X	Y	taško Nr.	km	X	Y								
1	2	3	4	5	6	7	8	9	10	11	12	13	14	15	16	17
Pėsčiųjų takas k2	1	0,000	6178606,68	319758,65	2	0,016	6178617,47	319770,83	1973/	Betono plytelės		kv. m	4	Kairė		
Pėsčiųjų takas k3	3	0,000	6178620,65	319775,78	5	0,049	6178652,85	319813,16	1973/	Lauko akmenys		kv. m	65	Kairė		
Pėsčiųjų takas k4	3	0,000	6178620,65	319775,78	5	0,049	6178652,85	319813,16	1973/	Lauko akmenys		kv. m	66	Dešinė		
Pėsčiųjų takas k6	6	0,000	6178656,09	319816,96	8	0,049	6178688,24	319854,39	1973/	Lauko akmenys		kv. m	59	Kairė		
Pėsčiųjų takas k7	6	0,000	6178656,09	319816,96	8	0,049	6178688,24	319854,39	1973/	Lauko akmenys		kv. m	81	Dešinė		



Parengė Rimantas Rainys

A.V.

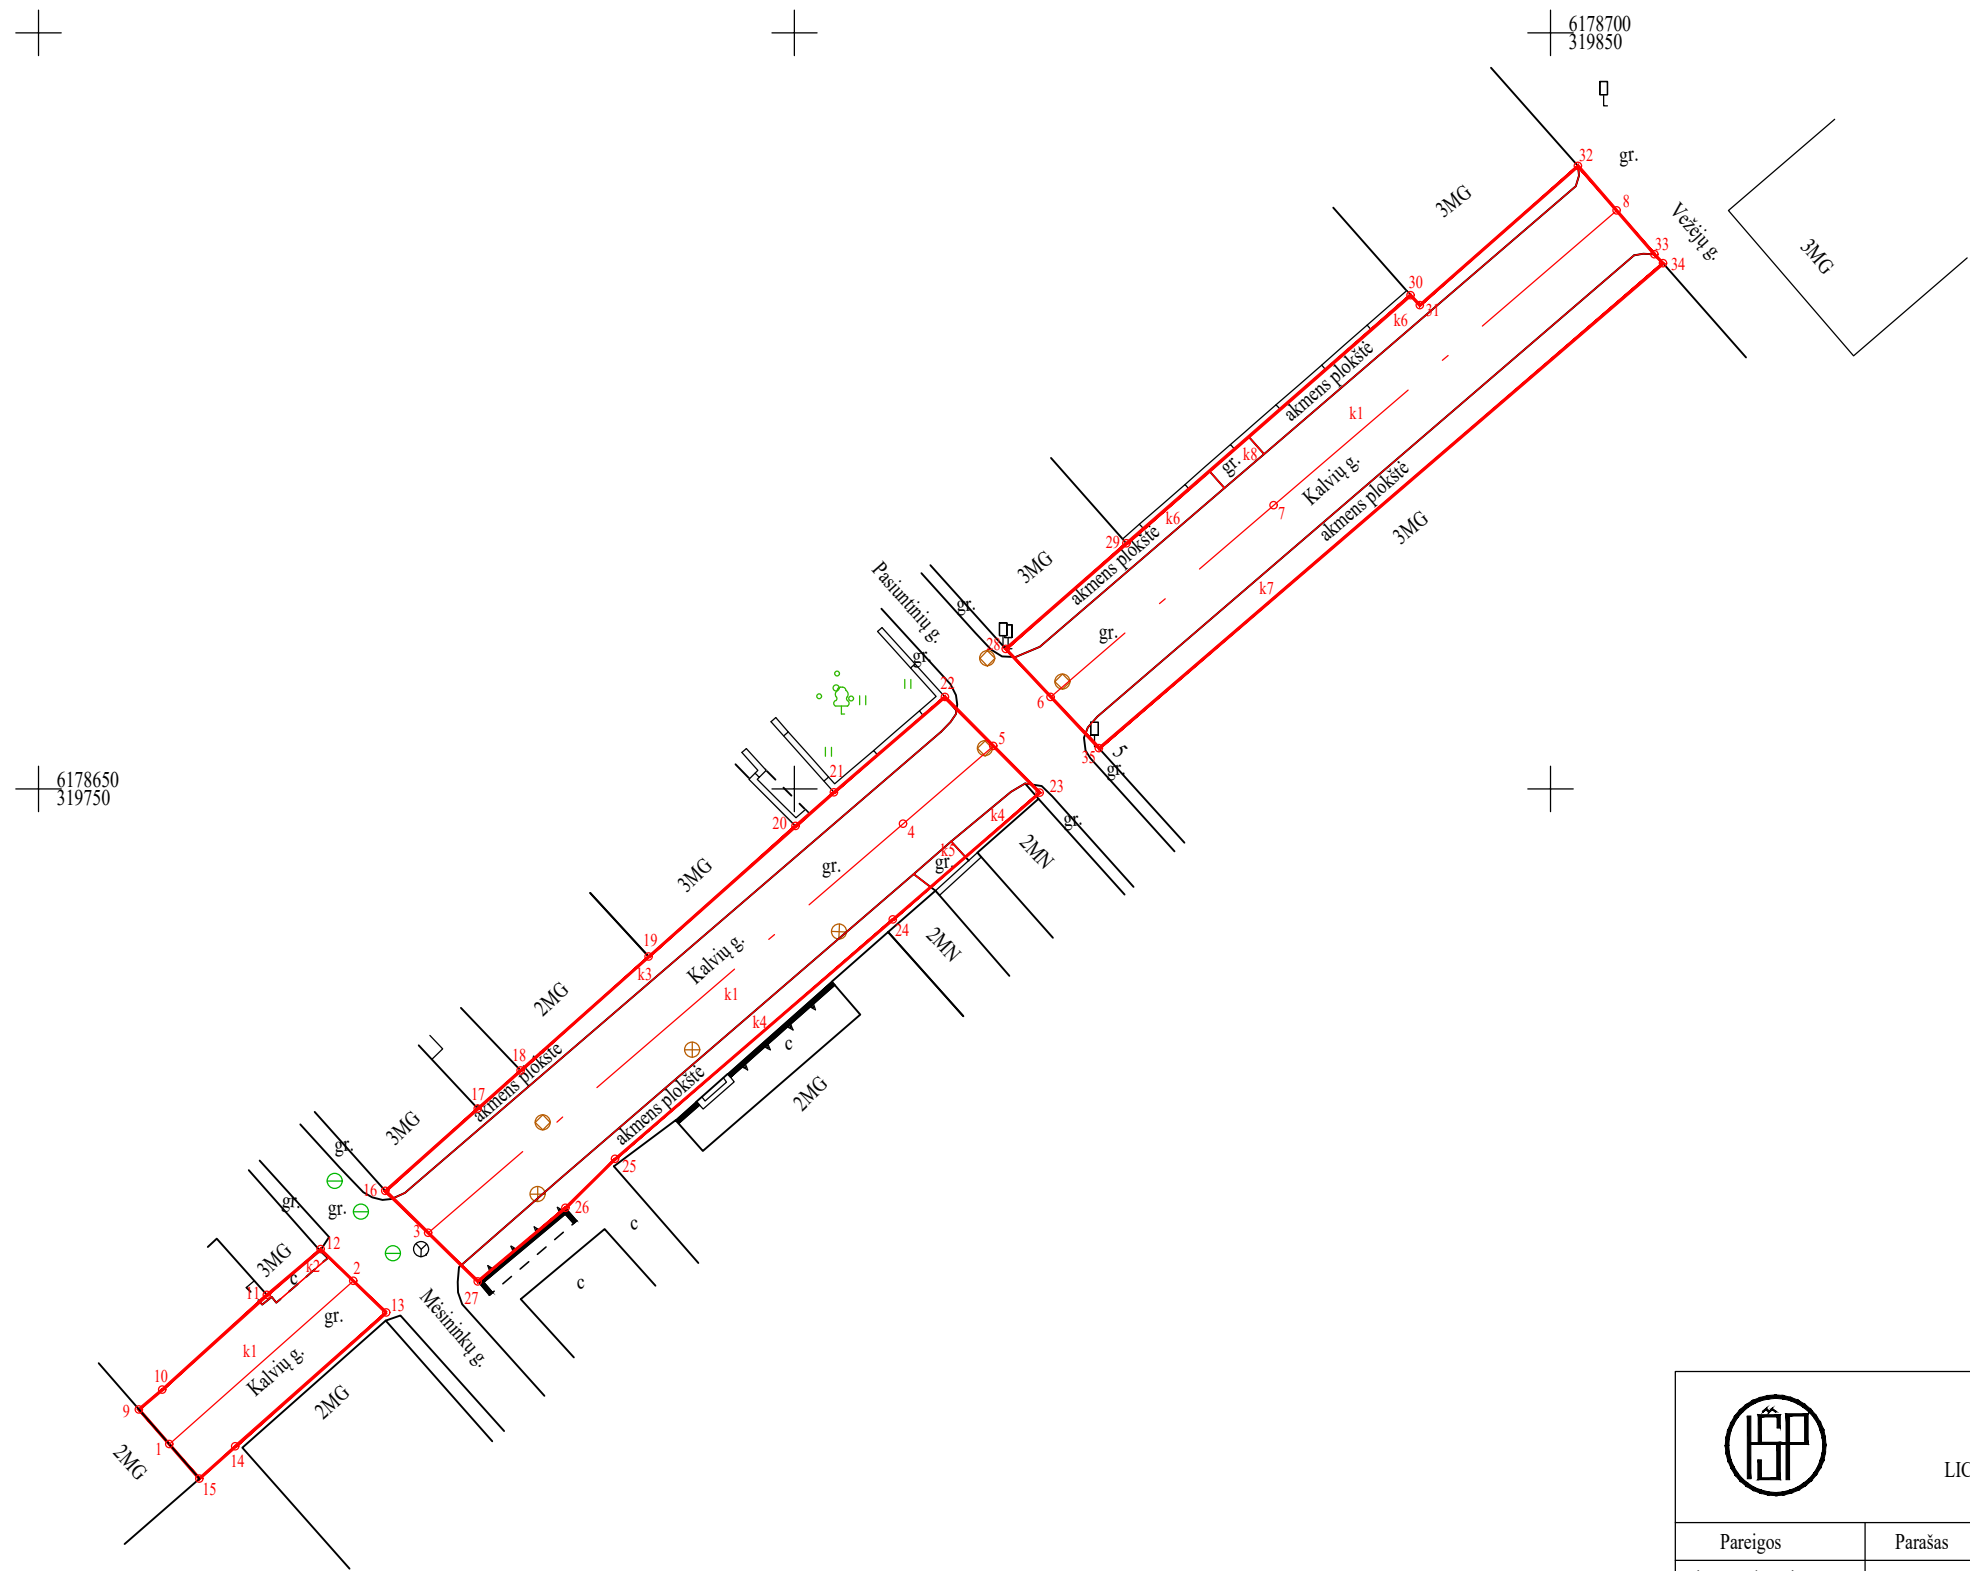

<div><div></div><div>UAB „Šilutės hidroprojekta“ LICENCIJOS NR. G-673-(78) išduota 2008 m. rugpjūčio 7 d. Matininko kvalifikacijos Nr. 2M-M-755</div></div>			
Pareigos	Parašas	Vardas, pavardė	Data
Dir. pavaduotojas		D. Kavaliauskas	2011.07.21
Inžinierius		R. Rainys	2011.07.21
OBJEKTAS	Statinių išdėstymo planas: Klaipėdos m., Kalvių g.		
	Lapų skaičius	Lapo Nr.	Koordinacijų sistema - LKS-94 m
	1	1	M 1:500

Objektas	Kalvių gatvė
Gatvė	Kalvių g.
Kaimas (miestelis)	
Miestas	Klaipėda
Savivaldybė	Klaipėdos m.

KOORDINAČIŲ ŽINIARAŠTIS

Koordinacių sistema						
Kelio ašis				Kelio riba		
Taško Nr.	Atskaitos taško km	X	Y	Taško Nr.	X	Y
1	0.000	6178606.68	319758.65	9	6178608.97	319756.65
2	0.016	6178617.47	319770.83	10	6178610.27	319758.18
3	0.000	6178620.65	319775.78	11	6178616.54	319765.11
4	0.041	6178647.71	319807.19	12	6178619.56	319768.66
5	0.049	6178652.85	319813.16	13	6178615.37	319773.00
6	0.000	6178656.09	319816.96	14	6178606.53	319763.02
7	0.019	6178668.75	319831.70	15	6178604.39	319760.64
8	0.049	6178688.24	319854.39	16	6178623.43	319772.95
				17	6178628.86	319779.05
				18	6178631.37	319781.89
				19	6178638.91	319790.36
				20	6178647.55	319800.08
				21	6178649.78	319802.62
				22	6178656.08	319809.95
				23	6178649.75	319816.23
				24	6178641.36	319806.51
				25	6178625.53	319788.14
				26	6178622.30	319784.86
				27	6178617.44	319779.05
				28	6178659.26	319813.98
				29	6178666.24	319821.97
				30	6178682.65	319840.76
				31	6178681.99	319841.36
				32	6178691.20	319851.83
				33	6178685.36	319856.88
				34	6178684.75	319857.46
				35	6178652.69	319820.15