

**UAB "Inreal GEO"**

**NEKILNOJAMOJO DAIKTO  
KADASTRINI MATAVIM BYLA**

Tomas: **1**

Nekilnojamojo turto objektas: **Inžinerinis statinys**

Registro Nr.: **44/1437065 (Statiniai)**

Adresas: **Klaip dos m. sav. Klaip dos m. Tomo g.**

Lap skai ius: **36**


Tomo Nr. 1  
Registro 44/1437065

## BYLOS TOMO VIDAUS APYRAŠAS


Eil. Nr.	Dokumento pavadinimas	Dokumento		Lap skai .	Bylos lap numeriai	Pastabos
		Nr.	Data			
1	Statinio planas "STATINI IŠD STYMO PLANAS"		2023-04-12	5	1-5	
2	KOORDINA I ŽINIARAŠTIS KZ		2023-04-12	5	6-10	
3	KELIO / GATV S IR JO SUD TINI DALI KADASTRO DUOMENYS 1K FORMA		2023-04-12	5	11-15	
4	KELIO / GATV S IR JO SUD TINI DALI VER I NUSTATYMAS 2K FORMA		2023-04-12	9	16-24	
5	KELIO / GATV S VAŽIUOJAMOSIOS DALIES IR ŽEM S SANKASOS KADASTRO DUOMENYS 3K FORMA		2023-04-12	5	25-29	
6	KELIO / GATV S SANKRYŽ , TILT , VIADUK , ESTAKAD , PRALAIID , AUTOBUS SUSTOJIMO IR POILSIO AIKŠTELI , ŠVIESOFOR , KELIO ORO S LYG STEB JIMO IR TRANSPORTO APSKAITOS RENGINI KADASTRO DUOMENYS 4K FORMA		2023-04-12	3	30-32	
7	KELIO / GATV S ATITVAR , TRIUKŠMO SIENU I , ŽELDYN , P S I J IR DVIRA I TAK , ELEKTROS APŠVIETIMO TINKLO KADASTRO DUOMENYS 5K FORMA		2023-04-12	3	33-35	

Vidaus apyrašo lap 35

Matininkas Dainius Stankevi ius


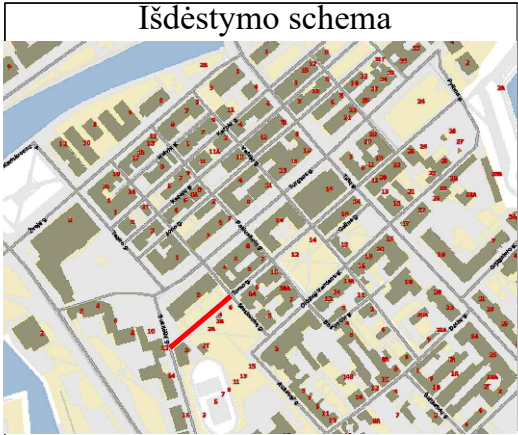


KELIO PLANAS  
M1:500

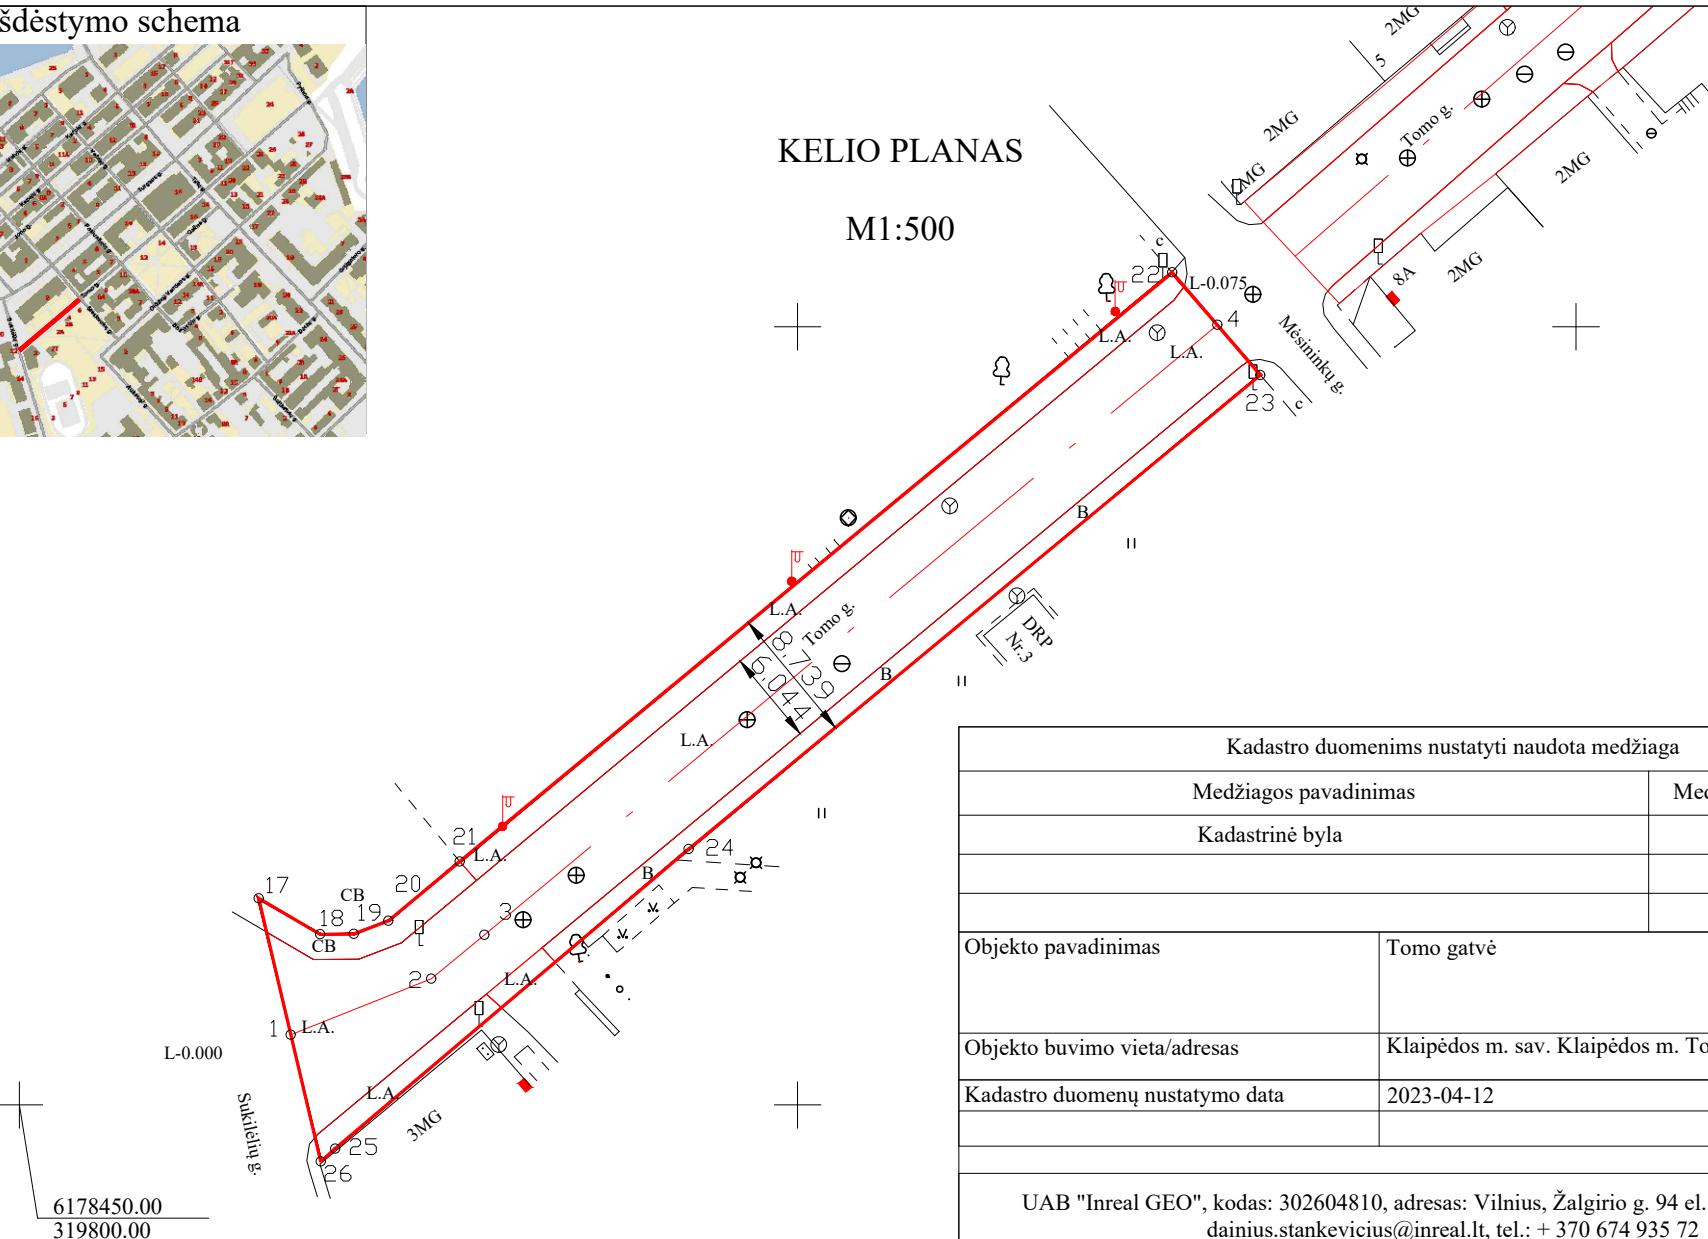


Kadastro duomenims nustatyti naudota medžiaga			
Medžiagos pavadinimas		Medžiagos parengimo data	
Kadastrinė byla		2011-08	
Objekto pavadinimas		Tomo gatvė	
Objekto buvimo vieta/adresas		Klaipėdos m. sav. Klaipėdos m. Tomo g.	
Kadastro duomenų nustatymo data		2023-04-12	
UAB "Inreal GEO", kodas: 302604810, adresas: Vilnius, Žalgirio g. 94 el. pašto adresas (-ai): dainius.stankevicius@inreal.lt, tel.: + 370 674 935 72			
Matininko kvalifikacijos pažymėjimo Nr.	Pareigos	Vardas ir pavardė	Data
2M-M-2579	Matininkas	DAINIUS STANKEVIČIUS	2023-04-12




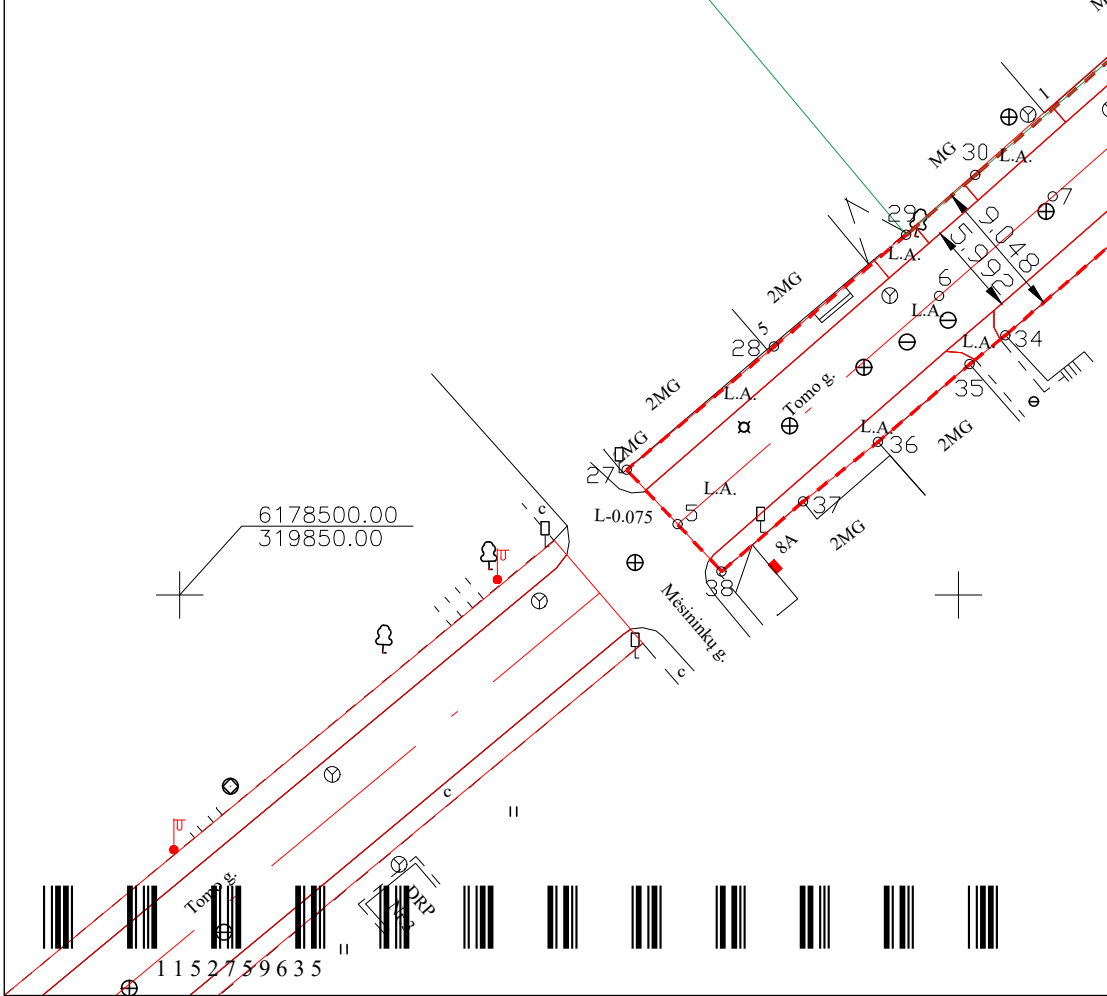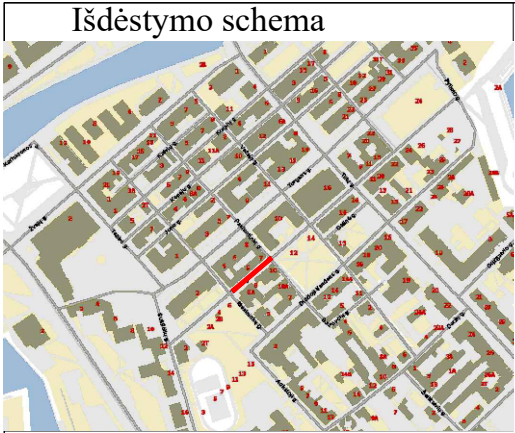


Kadastro duomenims nustatyti naudota medžiaga			
Medžiagos pavadinimas		Medžiagos parengimo data	
Kadastrinė byla		2011-08	
Objekto pavadinimas		Tomo gatvė	
Objekto buvimo vieta/adresas		Klaipėdos m. sav. Klaipėdos m. Tomo g.	
Kadastro duomenų nustatymo data		2023-04-12	
UAB "Inreal GEO", kodas: 302604810, adresas: Vilnius, Žalgirio g. 94 el. pašto adresas (-ai): dainius.stankevicius@inreal.lt, tel.: + 370 674 935 72			
Matininko kvalifikacijos pažymėjimo Nr.	Pareigos	Vardas ir pavardė	Data
2M-M-2579	Matininkas	DAINIUS STANKEVIČIUS	2023-04-12

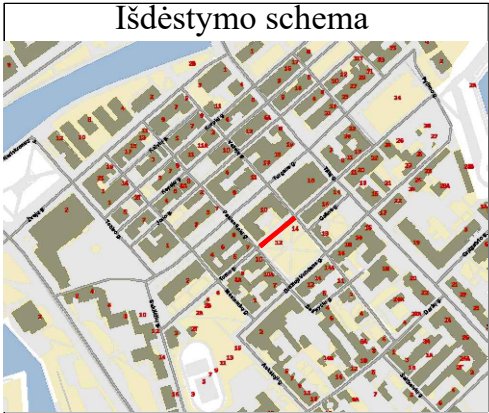


KELIO PLANAS  
M1:500

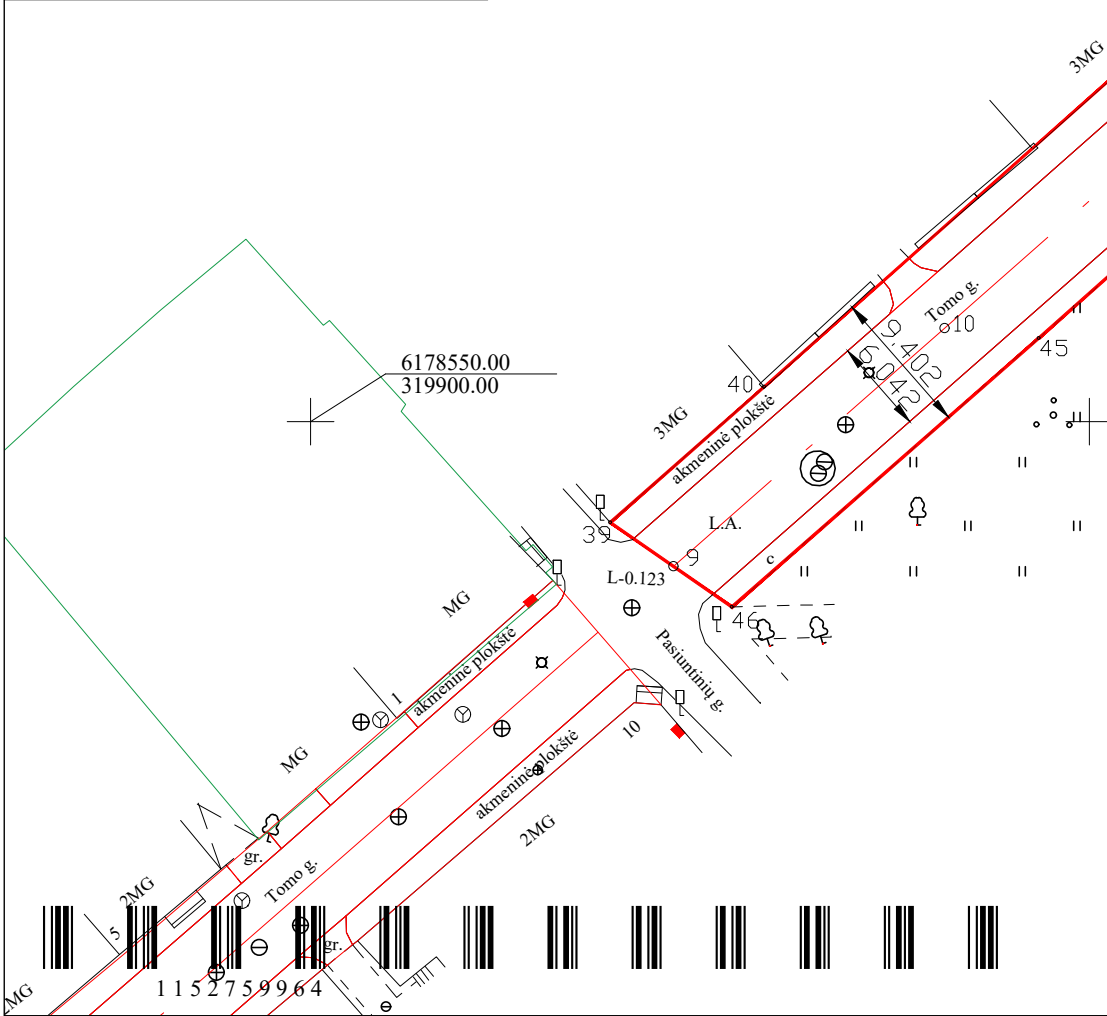


Kadastro duomenims nustatyti naudota medžiaga			
Medžiagos pavadinimas		Medžiagos parengimo data	
Kadastrinė byla		2011-08	
Objekto pavadinimas		Tomo gatvė	
Objekto buvimo vieta/adresas		Klaipėdos m. sav. Klaipėdos m. Tomo g.	
Kadastro duomenų nustatymo data		2023-04-12	
UAB "Inreal GEO", kodas: 302604810, adresas: Vilnius, Žalgirio g. 94 el. pašto adresas (-ai): dainius.stankevicius@inreal.lt, tel.: + 370 674 935 72			
Matininko kvalifikacijos pažymėjimo Nr.	Pareigos	Vardas ir pavardė	Data
2M-M-2579	Matininkas	DAINIUS STANKEVIČIUS	2023-04-12

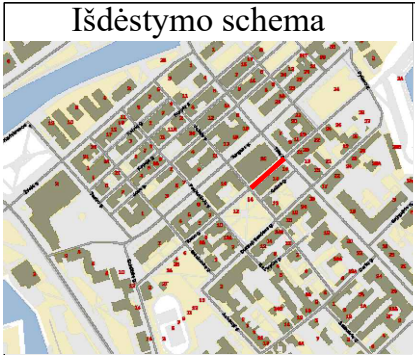

KELIO PLANAS  
M1:500

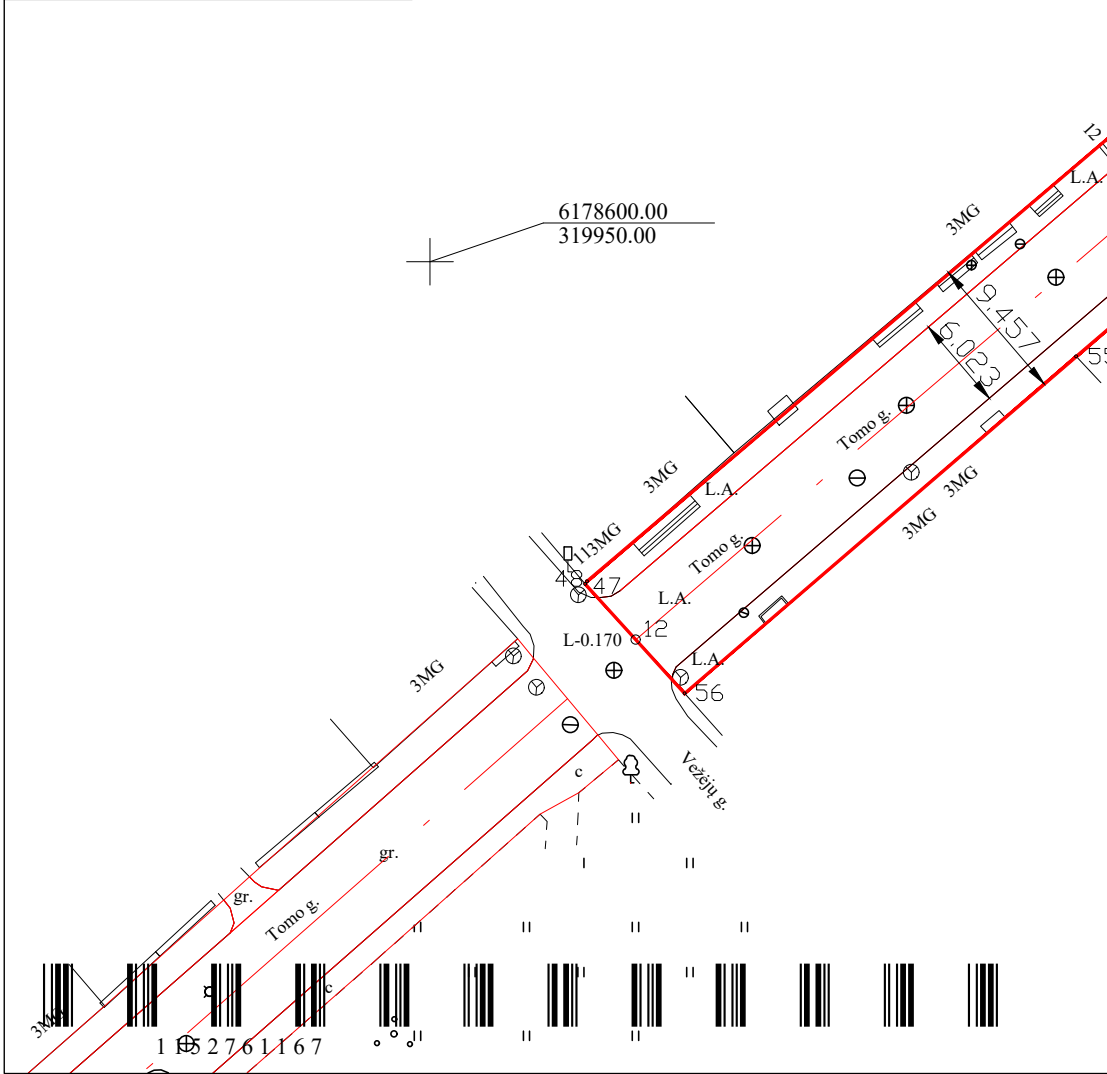


Kadastro duomenims nustatyti naudota medžiaga			
Medžiagos pavadinimas		Medžiagos parengimo data	
Kadastrinė byla		2011-08	
Objekto pavadinimas		Tomo gatvė	
Objekto buvimo vieta/adresas		Klaipėdos m. sav. Klaipėdos m. Tomo g.	
Kadastro duomenų nustatymo data		2023-04-12	
UAB "Inreal GEO", kodas: 302604810, adresas: Vilnius, Žalgirio g. 94 el. pašto adresas (-ai): dainius.stankevicius@inreal.lt, tel.: + 370 674 935 72			
Matininko kvalifikacijos pažymėjimo Nr.	Pareigos	Vardas ir pavardė	Data
2M-M-2579	Matininkas	DAINIUS STANKEVIČIUS	2023-04-12

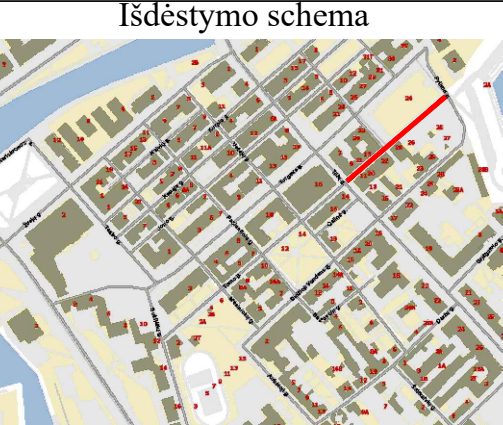

KELIO PLANAS

M1:500

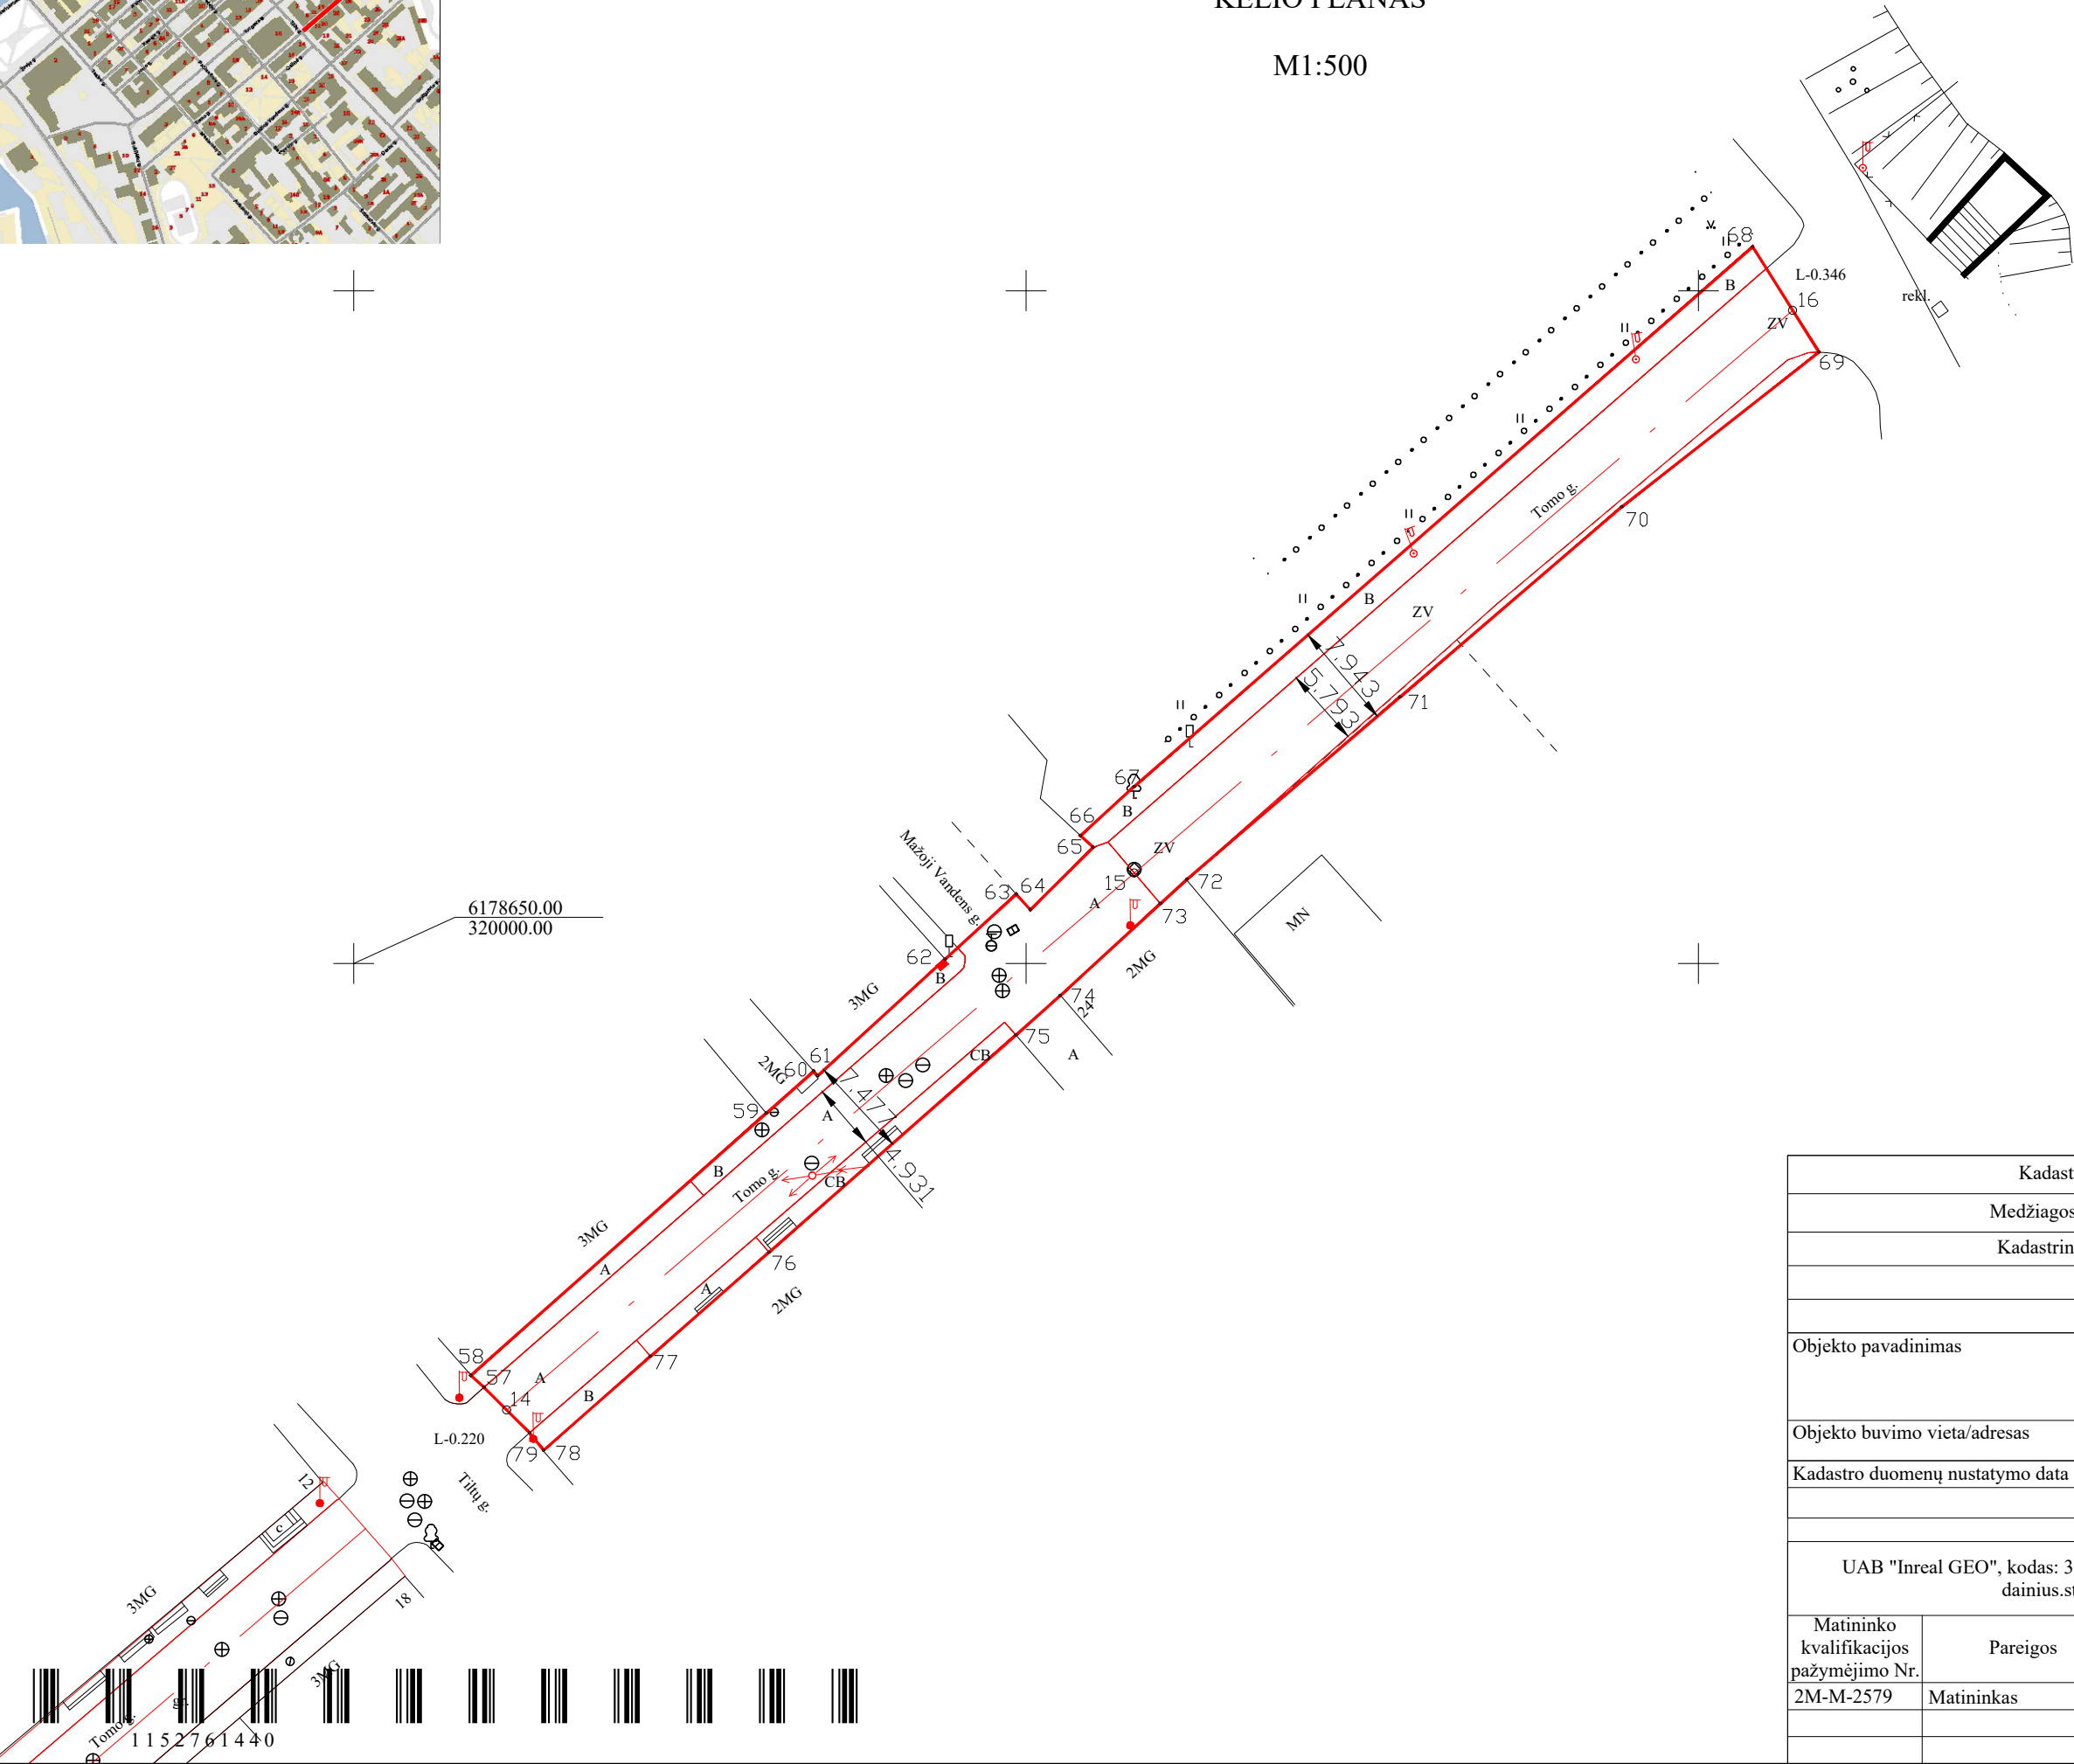

Kadastro duomenims nustatyti naudota medžiaga			
Medžiagos pavadinimas		Medžiagos parengimo data	
Kadastrinė byla		2011-08	
Objekto pavadinimas		Tomo gatvė	
Objekto buvimo vieta/adresas		Klaipėdos m. sav. Klaipėdos m. Tomo g.	
Kadastro duomenų nustatymo data		2023-04-12	
UAB "Inreal GEO", kodas: 302604810, adresas: Vilnius, Žalgirio g. 94 el. pašto adresas (-ai): dainius.stankevicius@inreal.lt, tel.: + 370 674 935 72			
Matininko kvalifikacijos pažymėjimo Nr.	Pareigos	Vardas ir pavardė	Data
2M-M-2579	Matininkas	DAINIUS STANKEVIČIUS	2023-04-12

KOORDINAVIMO ŽINIARAŠTIS

Pavadinimas Tomo gatv  
Objekto buvimo vieta Klaipėdos m. sav. Klaipėdos m. Tomo g.  
Unikalus numeris 4400-6103-3984

Kelio ruožas 0.000-0.075  
Koordinatų sistema: LKS-94

Kelio riba		
Taško Nr.	X	Y
17	6178463,28	319815,37
18	6178460,96	319819,32
19	6178460,99	319821,48
20	6178461,84	319823,71
21	6178465,64	319828,29
22	6178503,48	319874,06
23	6178496,89	319879,73
24	6178466,44	319843,00
25	6178447,20	319820,29
26	6178446,36	319819,37

Kelio ašis			
Taško Nr.	Atskaitos taško km	X	Y
1	0,000	6178454,51	319817,44
2	0,010	6178458,10	319826,46
3	0,014	6178460,94	319829,88
4	0,075	6178500,11	319876,96



KOORDINAVIMO ŽINIARAŠTIS

Pavadinimas Tomo gatv  
Objekto buvimo vieta Klaipėdos m. sav. Klaipėdos m. Tomo g.  
Unikalus numeris 4400-6103-3970

Kelio ruožas 0.075-0.123  
Koordinatų sistema: LKS-94

Kelio riba		
Taško Nr.	X	Y
27	6178508,03	319878,70
28	6178515,94	319888,17
29	6178523,12	319896,66
30	6178526,95	319901,10
31	6178539,55	319915,78
32	6178531,81	319922,50
33	6178531,95	319920,77
34	6178516,66	319903,02
35	6178514,81	319900,73
36	6178509,82	319894,84
37	6178505,99	319890,03
38	6178501,50	319884,80

Kelio ašis			
Taško Nr.	Atskaitos taško km	X	Y
5	0,075	6178504,53	319881,97
6	0,097	6178519,19	319898,77
7	0,107	6178525,58	319906,06
8	0,123	6178536,47	319918,45

KOORDINAVIMO ŽINIARAŠTIS

Pavadinimas Tomo gatv  
Objekto buvimo vieta Klaipėdos m. sav. Klaipėdos m. Tomo g.  
Unikalus numeris 4400-6103-3969

Kelio ruožas 0.123-0,170  
Koordinatų sistema: LKS-94

Kelio riba		
Taško Nr.	X	Y
39	6178543,52	319919,24
40	6178552,23	319929,12
41	6178575,79	319955,63
42	6178568,02	319962,11
43	6178565,91	319959,57
44	6178564,53	319957,08
45	6178555,36	319946,76
46	6178538,09	319927,05

Kelio ašis			
Taško Nr.	Atskaitos taško km	X	Y
9	0,123	6178540,70	319923,30
10	0,146	6178556,00	319940,72
11	0,170	6178571,95	319958,84

KOORDINAVIMO ŽINIARAŠTIS

Pavadinimas Tomo gatv  
Objekto buvimo vieta Klaipėdos m. sav. Klaipėdos m. Tomo g.  
Unikalus numeris 4400-6103-3990

Kelio ruožas 0.170-0,220  
Koordinatų sistema: LKS-94

Kelio riba		
Taško Nr.	X	Y
47	6178579,32	319959,97
48	6178579,48	319960,10
49	6178611,53	319997,78
50	6178611,42	319997,84
51	6178610,22	319998,92
52	6178605,78	320002,81
53	6178604,46	320003,82
54	6178604,45	320003,81
55	6178593,93	319991,52
56	6178572,28	319966,36

Kelio ašis			
Taško Nr.	Atskaitos taško km	X	Y
12	0,170	6178575,74	319963,22
13	0,220	6178607,98	320000,88



KOORDINAVIMO ŽINIARAŠTIS

Pavadinimas Tomo gatv  
Objekto buvimo vieta Klaipėdos m. sav. Klaipėdos m. Tomo g.  
Unikalus numeris 4400-6103-4000

Kelio ruožas 0.220-0.346

Koordinatų sistema: LKS-94

Kelio riba		
Taško Nr.	X	Y
57	6178618,49	320009,68
58	6178619,38	320008,71
59	6178638,87	320030,68
60	6178641,98	320034,22
61	6178641,66	320034,51
62	6178650,32	320043,99
63	6178655,15	320049,27
64	6178653,99	320050,31
65	6178658,62	320055,00
66	6178659,50	320054,05
67	6178663,15	320058,04
68	6178703,26	320104,04
69	6178695,43	320108,96
70	6178683,94	320094,30
71	6178669,80	320077,79
72	6178656,25	320061,95
73	6178654,45	320059,99
74	6178647,60	320052,53
75	6178644,68	320049,24
76	6178628,54	320030,89
77	6178620,81	320022,08
78	6178613,82	320014,12
79	6178615,12	320013,08

Kelio ašis			
Taško Nr.	Atskaitos taško km	X	Y
14	0,220	6178616,80	320011,38
15	0,281	6178656,72	320058,05
16	0,346	6178698,54	320107,00



UAB "Inreal GEO", kodas: 302604810, adresas: Vilnius, Žalgirio g. 94  
Matininkas(- ) DAINIUS STANKEVI IUS, kvalifikacijos pažym jimo Nr. 2M-M-2579, el. pašto adresas (-ai):  
dainius.stankevicius@inreal.lt, tel.: + 370 674 935 72

KELIO / GATV S IR JO SUD TINI DALI KADASTRO DUOMENYS

Adresas	Klaip dos m. sav. Klaip dos m. Tomo g.		
Paskirtis	Keli (gatvi )		
Pavadinimas	Tomo gatv		
Žym jimas plane	1-4		
Kadastro duomen nustatymo data	2023-04-12		
Statybos b kl	Unikalus numeris	4400-6103-3984	

Statybos pradžios metai:	1973	Kelio Nr.:	
Statybos pabaigos metai:	2000	Kelio ruožas:	0.000-0.075
Rekonstravimo pradžios metai:		Ilgis: km	0,075
Rekonstravimo pabaigos metai:		Gatv s kategorija:	D
Kap. remonto pradžios metai:		Statinio kategorija:	Neypatingasis
Kap. remonto pabaigos metai:		Baigtumo procentas: %	100
Papr. remonto pradžios metai:			
Papr. remonto pabaigos metai:			

Kelias, kelio sud tin s dalys	Mato vienetas	Kiekis
1	2	3
Važiuojamoji dalis L.A.(1-4)	km	0,075
važiavimas, nuovaža L.A.(3)	kv. m	6
Šaligatvis CB(1-3)	kv. m	25
Šaligatvis L.A.(3-4)	kv. m	90
Šaligatvis L.A.(1-2)	kv. m	20
Šaligatvis B(3-4)	kv. m	69

Matininkas

DAINIUS STANKEVI IUS



UAB "Inreal GEO", kodas: 302604810, adresas: Vilnius, Žalgirio g. 94  
Matininkas(- ) DAINIUS STANKEVI IUS, kvalifikacijos pažym jimo Nr. 2M-M-2579, el. pašto adresas (-ai):  
dainius.stankevicius@inreal.lt, tel.: + 370 674 935 72

KELIO / GATV S IR JO SUD TINI DALI KADASTRO DUOMENYS

Adresas	Klaip dos m. sav. Klaip dos m. Tomo g.		
Paskirtis	Keli (gatvi )		
Pavadinimas	Tomo gatv		
Žym jimas plane	5-8		
Kadastro duomen nustatymo data	2023-04-12		
Statybos b kl	Unikalus numeris	4400-6103-3970	

Statybos pradžios metai:	1973	Kelio Nr.:	
Statybos pabaigos metai:	1973	Kelio ruožas:	0.075-0.123
Rekonstravimo pradžios metai:		Ilgis: km	0,048
Rekonstravimo pabaigos metai:		Gatv s kategorija:	D
Kap. remonto pradžios metai:		Statinio kategorija:	Neypatingasis
Kap. remonto pabaigos metai:		Baigtumo procentas: %	100
Papr. remonto pradžios metai:			
Papr. remonto pabaigos metai:			

Kelias, kelio sud tin s dalys	Mato vienetas	Kiekis
1	2	3
Važiuojamoji dalis L.A.(5-8)	km	0,048
važiavimas, nuovaža L.A.(6)	kv. m	5
važiavimas, nuovaža L.A.(7)	kv. m	10
važiavimas, nuovaža L.A.(6)	kv. m	5
Šaligatvis L.A.(5-8)	kv. m	57
Šaligatvis L.A.(5-8)	kv. m	74

Matininkas

DAINIUS STANKEVI IUS



UAB "Inreal GEO", kodas: 302604810, adresas: Vilnius, Žalgirio g. 94  
Matininkas(- ) DAINIUS STANKEVI IUS, kvalifikacijos pažym jimo Nr. 2M-M-2579, el. pašto adresas (-ai):  
dainius.stankevicius@inreal.lt, tel.: + 370 674 935 72

KELIO / GATV S IR JO SUD TINI DALI KADASTRO DUOMENYS

Adresas	Klaip dos m. sav. Klaip dos m. Tomo g.		
Paskirtis	Keli (gatvi )		
Pavadinimas	Tomo gatv		
Žym jimas plane	9-11		
Kadastro duomen nustatymo data	2023-04-12		
Statybos b kl	Unikalus numeris	4400-6103-3969	

Statybos pradžios metai:	1973	Kelio Nr.:	
Statybos pabaigos metai:	1973	Kelio ruožas:	0.123-0,170
Rekonstravimo pradžios metai:		Ilgis: km	0,047
Rekonstravimo pabaigos metai:		Gatv s kategorija:	D
Kap. remonto pradžios metai:		Statinio kategorija:	Neypatingasis
Kap. remonto pabaigos metai:		Baigtumo procentas: %	100
Papr. remonto pradžios metai:			
Papr. remonto pabaigos metai:			

Kelias, kelio sud tin s dalys	Mato vienetas	Kiekis
1	2	3
Važiuojamoji dalis L.A.(9-11)	km	0,047
važiavimas, nuovaža L.A.(10)	kv. m	5
Šaligatvis L.A.(9-11)	kv. m	85
Šaligatvis B(9-11)	kv. m	68

Matininkas

DAINIUS STANKEVI IUS



UAB "Inreal GEO", kodas: 302604810, adresas: Vilnius, Žalgirio g. 94  
Matininkas(- ) DAINIUS STANKEVI IUS, kvalifikacijos pažym jimo Nr. 2M-M-2579, el. pašto adresas (-ai):  
dainius.stankevicius@inreal.lt, tel.: + 370 674 935 72

KELIO / GATV S IR JO SUD TINI DALI KADASTRO DUOMENYS

Adresas	Klaip dos m. sav. Klaip dos m. Tomo g.		
Paskirtis	Keli (gatvi )		
Pavadinimas	Tomo gatv		
Žym jimas plane	12-13		
Kadastro duomen nustatymo data	2023-04-12		
Statybos b kl	Unikalus numeris	4400-6103-3990	

Statybos pradžios metai:	1973	Kelio Nr.:	
Statybos pabaigos metai:	1973	Kelio ruožas:	0.170-0,220
Rekonstravimo pradžios metai:		Ilgis: km	0,05
Rekonstravimo pabaigos metai:		Gatv s kategorija:	D
Kap. remonto pradžios metai:		Statinio kategorija:	Neypatingasis
Kap. remonto pabaigos metai:		Baigtumo procentas: %	100
Papr. remonto pradžios metai:			
Papr. remonto pabaigos metai:			

Kelias, kelio sud tin s dalys	Mato vienetas	Kiekis
1	2	3
Važiuojamoji dalis L.A.(12-13)	km	0,050
Šaligatvis L.A.(12-13)	kv. m	88
Šaligatvis L.A.(12-13)	kv. m	80

Matininkas

DAINIUS STANKEVI IUS





UAB "Inreal GEO", kodas: 302604810, adresas: Vilnius, Žalgirio g. 94  
Matininkas(- ) DAINIUS STANKEVI IUS, kvalifikacijos pažym jimo Nr. 2M-M-2579, el. pašto adresas (-ai):  
dainius.stankevicius@inreal.lt, tel.: + 370 674 935 72

KELIO / GATV S IR JO SUD TINI DALI KADASTRO DUOMENYS

Adresas	Klaip dos m. sav. Klaip dos m. Tomo g.		
Paskirtis	Keli (gatvi )		
Pavadinimas	Tomo gatv		
Žym jimas plane	14-16		
Kadastro duomen nustatymo data	2023-04-12		
Statybos b kl	Unikalus numeris	4400-6103-4000	

Statybos pradžios metai:	1973	Kelio Nr.:	
Statybos pabaigos metai:	2000	Kelio ruožas:	0.220-0.346
Rekonstravimo pradžios metai:		Ilgis: km	0,126
Rekonstravimo pabaigos metai:		Gatv s kategorija:	D
Kap. remonto pradžios metai:		Statinio kategorija:	Neypatingasis
Kap. remonto pabaigos metai:		Baigtumo procentas: %	100
Papr. remonto pradžios metai:			
Papr. remonto pabaigos metai:			

Kelias, kelio sud tin s dalys	Mato vienetas	Kiekis
1	2	3
Važiuojamoji dalis A(14-15)	km	0,061
Važiuojamoji dalis ZV(15-16)	km	0,065
Šaligatvis A(14-15)	kv. m	30
Šaligatvis B(14-16)	kv. m	159
Šaligatvis B(14-15)	kv. m	17
Šaligatvis A(14-15)	kv. m	18
Šaligatvis CB(14-15)	kv. m	34

Matininkas

DAINIUS STANKEVI IUS



UAB "Inreal GEO", kodas: 302604810, adresas: Vilnius, Žalgirio g. 94

Matininkas(- ) DAINIUS STANKEVI IUS, kvalifikacijos pažym jimo Nr. 2M-M-2579, el. pašto adresas (-ai): dainius.stankevicius@inreal.lt, tel.: + 370 674 935 72

KELIO / GATV S IR JO SUD TINI DALI VER I NUSTATYMAS

Pavadinimas Tomo gatv  
Kelio reikšmė  
Kelio numeris  
Kadastro duomenų nustatymo data 2023-04-12  
Vertes nustatymo data 2023-04-17

Kelio sud tin s dalies pavadinimas	Atskaitos taškai	Kasmetinis vert s mažinimo koeficientas	Matavimo vienetas	Kiekis	kainojimo pagrindas	Vidutin vieneto statybos vert po indeksavimo, Eur	Atk rimo kaštai (statybin vert ), Eur	Nusid v jimas %	Atkuriamoji vert , Eur	Vietov s pataisos koeficientas	Vidutin rinkos vert , Eur
1	2	3	4	5	6	7	8	9	10	11	12
Važiuojamoji dalis L.A.(1-4)	1-4	5	km	0,075	NTK 2023-3.2.6	508120	38100	75	9530	1	9530
važiavimas, nuovaža L.A.(3)	3	5	kv. m	6	NTK 2023-3.2.10	142,75	857	75	214	1	214
Šaligatvis CB(1-3)	1-3	5	kv. m	25	NTK 2023-3.2.11	61,2	1530	75	383	1	383
Šaligatvis L.A.(3-4)	3-4	5	kv. m	90	NTK 2023-3.2.11	61,32	5520	75	1380	1	1380



1	2	3	4	5	6	7	8	9	10	11	12
Šaligatvis L.A.(1-2)	1-2	5	kv. m	20	NTK 2023-3.2.11	61,32	1230	75	307	1	307
Šaligatvis B(3-4)	3-4	5	kv. m	69	NTK 2023-3.2.11	61,32	4230	75	1060	1	1060
Viso							51500		12900		12900



UAB "Inreal GEO", kodas: 302604810, adresas: Vilnius, Žalgirio g. 94

Matininkas(- ) DAINIUS STANKEVI IUS, kvalifikacijos pažym jimo Nr. 2M-M-2579, el. pašto adresas (-ai): dainius.stankevicius@inreal.lt, tel.: + 370 674 935 72

KELIO / GATV S IR JO SUD TINI DALI VER I NUSTATYMAS

Pavadinimas Tomo gatv  
Kelio reikšmė  
Kelio numeris  
Kadastro duomenų nustatymo data 2023-04-12  
Vertes nustatymo data 2023-04-17

Kelio sud tin s dalies pavadinimas	Atskaitos taškai	Kasmetinis vert s mažinimo koeficientas	Matavimo vienetas	Kiekis	kainojimo pagrindas	Vidutin vieneto statybos vert po indeksavimo, Eur	Atk rimos kaštai (statybin vert ), Eur	Nusid v jimas %	Atkuriamoji vert , Eur	Vietov s pataisos koeficientas	Vidutin rinkos vert , Eur
1	2	3	4	5	6	7	8	9	10	11	12
Važiuojamoji dalis L.A.(5-8)	5-8	5	km	0,048	NTK 2023-3.2.6	508120	24400	75	6100	1	6100
važiavimas, nuovaža L.A.(6)	6	5	kv. m	5	NTK 2023-3.2.10	142,75	714	75	178	1	178
važiavimas, nuovaža L.A.(7)	7	5	kv. m	10	NTK 2023-3.2.10	142,75	1430	75	357	1	357
važiavimas, nuovaža L.A.(6)	6	5	kv. m	5	NTK 2023-3.2.10	142,75	714	75	178	1	178



1	2	3	4	5	6	7	8	9	10	11	12
Šaligatvis L.A.(5-8)	5-8	5	kv. m	57	NTK 2023-3.2.11	61,32	3500	75	874	1	874
Šaligatvis L.A.(5-8)	5-8	5	kv. m	74	NTK 2023-3.2.11	61,32	4540	75	1130	1	1130
Viso							35300		8820		8820



UAB "Inreal GEO", kodas: 302604810, adresas: Vilnius, Žalgirio g. 94

Matininkas(- ) DAINIUS STANKEVI IUS, kvalifikacijos pažym jimo Nr. 2M-M-2579, el. pašto adresas (-ai): dainius.stankevicius@inreal.lt, tel.: + 370 674 935 72

KELIO / GATV S IR JO SUD TINI DALI VER I NUSTATYMAS

Pavadinimas Tomo gatv  
Kelio reikšmė  
Kelio numeris  
Kadastro duomenų nustatymo data 2023-04-12  
Vertes nustatymo data 2023-04-17

Kelio sud tin s dalies pavadinimas	Atskaityto taškai	Kasmetinis vert s mažinimo koeficientas	Matavimo vienetas	Kiekis	kainojimo pagrindas	Vidutin vieneto statybos vert po indeksavimo, Eur	Atk rimos kaštai (statybin vert ), Eur	Nusid v jimas %	Atkuriamoji vert , Eur	Vietov s pataisos koeficientas	Vidutin rinkos vert , Eur
1	2	3	4	5	6	7	8	9	10	11	12
Važiuojamoji dalis L.A.(9-11)	9-11	5	km	0,047	NTK 2023-3.2.6	508120	23900	75	5970	1	5970
važiavimas, nuovaža L.A.(10)	10	5	kv. m	5	NTK 2023-3.2.10	142,75	714	75	178	1	178
Šaligatvis L.A.(9-11)	9-11	5	kv. m	85	NTK 2023-3.2.11	61,32	5210	75	1300	1	1300
Šaligatvis B(9-11)	9-11	5	kv. m	68	NTK 2023-3.2.11	61,32	4170	75	1040	1	1040
Viso							34000		8490		8490



1	2	3	4	5	6	7	8	9	10	11	12
---	---	---	---	---	---	---	---	---	----	----	----

Matininkas

DAINIUS STANKEVI IUS



\* 1 1 5 2 7 4 5 7 9 6 \*

UAB "Inreal GEO", kodas: 302604810, adresas: Vilnius, Žalgirio g. 94  
Matininkas(- ) DAINIUS STANKEVI IUS, kvalifikacijos pažym jimo Nr. 2M-M-2579, el. pašto adresas (-ai): dainius.stankevicius@inreal.lt, tel.: + 370 674 935 72

KELIO / GATV S IR JO SUD TINI DALI VER I NUSTATYMAS

Pavadinimas Tomo gatv  
Kelio reikšmė  
Kelio numeris  
Kadastro duomenų nustatymo data 2023-04-12  
Vertes nustatymo data 2023-04-17

Kelio sud tin s dalies pavadinimas	Atskaityto taškai	Kasmetinis vert s mažinimo koeficientas	Matavimo vienetas	Kiekis	kainojimo pagrindas	Vidutin vieneto statybos vert po indeksavimo, Eur	Atk rimos kaštai (statybin vert ), Eur	Nusid v jimas %	Atkuriamoji vert , Eur	Vietov s pataisos koeficientas	Vidutin rinkos vert , Eur
1	2	3	4	5	6	7	8	9	10	11	12
Važiuojamoji dalis L.A.(12-13)	12-13	5	km	0,05	NTK 2023-3.2.6	508120	25400	75	6350	1	6350
Šaligatvis L.A.(12-13)	12-13	5	kv. m	88	NTK 2023-3.2.11	61,32	5400	75	1350	1	1350
Šaligatvis L.A.(12-13)	12-13	5	kv. m	80	NTK 2023-3.2.11	61,32	4910	75	1230	1	1230
Viso							35700		8930		8930

Matininkas

DAINIUS STANKEVI IUS



\* 1 1 5 2 7 4 9 8 8 7 \*



UAB "Inreal GEO", kodas: 302604810, adresas: Vilnius, Žalgirio g. 94

Matininkas(- ) DAINIUS STANKEVI IUS, kvalifikacijos pažym jimo Nr. 2M-M-2579, el. pašto adresas (-ai): dainius.stankevicius@inreal.lt, tel.: + 370 674 935 72

KELIO / GATV S IR JO SUD TINI DALI VER I NUSTATYMAS

Pavadinimas Tomo gatv  
Kelio reikšmė  
Kelio numeris  
Kadastro duomenų nustatymo data 2023-04-12  
Vertes nustatymo data 2023-04-17

Kelio sud tin s dalies pavadinimas	Atskaitos taškai	Kasmetinis vert s mažinimo koeficientas	Matavimo vienetas	Kiekis	kainojimo pagrindas	Vidutin vieneto statybos vert po indeksavimo, Eur	Atk rimos kaštai (statybin vert ), Eur	Nusid v jimas %	Atkuriamoji vert , Eur	Vietov s pataisos koeficientas	Vidutin rinkos vert , Eur
1	2	3	4	5	6	7	8	9	10	11	12
Važiuojamoji dalis A(14-15)	14-15	5	km	0,061	NTK 2023-3.2.5	895920	54700	75	13700	1	13700
Važiuojamoji dalis ZV(15-16)	15-16	10	km	0,065	NTK 2023-3.2.20.1	178350	11600	75	2900	1	2900
Šaligatvis A(14-15)	14-15	5	kv. m	30	NTK 2023-3.2.11	44,63	1340	75	335	1	335
Šaligatvis B(14-16)	14-16	5	kv. m	159	NTK 2023-3.2.11	61,32	9750	75	2440	1	2440



1	2	3	4	5	6	7	8	9	10	11	12
Šaligatvis B(14-15)	14-15	5	kv. m	17	NTK 2023-3.2.11	61,32	1040	75	261	1	261
Šaligatvis A(14-15)	14-15	5	kv. m	18	NTK 2023-3.2.11	44,63	803	75	201	1	201
Šaligatvis CB(14-15)	14-15	5	kv. m	34	NTK 2023-3.2.11	61,2	2080	75	520	1	520
Viso							81300		20400		20400



UAB "Inreal GEO", kodas: 302604810, adresas: Vilnius, Žalgirio g. 94  
Matininkas(- ) DAINIUS STANKEVI IUS, kvalifikacijos pažym jimo Nr. 2M-M-2579, el. pašto adresas (-ai): dainius.stankevicius@inreal.lt, tel.: + 370 674 935 72

KELIO / GATV S VAŽIUOJAMOSIOS DALIES IR ŽEM S SANKASOS KADASTRO DUOMENYS

Pavadinimas Tomo gatv  
Kelio reikšmė  
Kelio numeris  
Kadastro duomenų nustatymo data 2023-04-12

Kelio sud tin s dalies pavadinimas	Ruožo su vienodais kelio dangos ir sankasos plo iais ir tipais pradžia				Ruožo su vienodais kelio dangos ir sankasos plo iais ir tipais pabaiga				Ruožo ilgis, km.	Eismo juost skai ius	Kelio plotis, m	Kelio sankasos plotis, m	Kelio sankasos tipas	Kelio dangos plotis, m	Kelio dangos r šis	Metai				
	Pradžios/Pabaigos																			
	Statybos	Rekonstravimo	Kapitalinio remonto	Paprasto remonto																
atskaitos duomenys ašyje	koordinat s			atskaitos duomenys ašyje	koordinat s															
taško Nr.	km	X	Y	taško Nr.	km	X	Y													
1	2	3	4	5	6	7	8	9	10	11	12	13	14	15	16	17	18	19	20	
Važiuojamoji dalis L.A.(1-4)	1	0,000	6178454,51	319817,44	4	0.075	6178500,11	319876,96	0,075	Dvi	8,74			6,04	Lauko akmenys	1973				
																1973				

Matininkas

DAINIUS STANKEVI IUS



\* 1 1 5 2 7 4 0 8 5 1 \*

UAB "Inreal GEO", kodas: 302604810, adresas: Vilnius, Žalgirio g. 94  
Matininkas(- ) DAINIUS STANKEVI IUS, kvalifikacijos pažym jimo Nr. 2M-M-2579, el. pašto adresas (-ai): dainius.stankevicius@inreal.lt, tel.: + 370 674 935 72

KELIO / GATV S VAŽIUOJAMOSIOS DALIES IR ŽEM S SANKASOS KADASTRO DUOMENYS

Pavadinimas Tomo gatv  
Kelio reikšmė  
Kelio numeris  
Kadastro duomenų nustatymo data 2023-04-12

Kelio sudėtinės dalies pavadinimas	Ruožo su vienodais kelio dangos ir sankasos plotais ir tipais pradžia				Ruožo su vienodais kelio dangos ir sankasos plotais ir tipais pabaiga				Ruožo ilgis, km.	Eismo juostų skaičius	Kelio plotis, m	Kelio sankasos plotis, m	Kelio sankasos tipas	Kelio dangos plotis, m	Kelio dangos rūšis	Metai			
	Pradžios/Pabaigos																		
	Statybos	Rekonstravimo	Kapitalinio remonto	Paprasto remonto															
	atskaitos duomenys ašyje	koordinatės		atskaitos duomenys ašyje	koordinatės														
	taško Nr.	km	X	Y	taško Nr.	km	X	Y											
1	2	3	4	5	6	7	8	9	10	11	12	13	14	15	16	17	18	19	20
Važiuojamoji dalis L.A.(5-8)	5	0,075	6178504,53	319881,97	8	0,123	6178536,47	319918,45	0,048	Dvi	9,05			6	Lauko akmenys	1973			
																1973			

Matininkas

DAINIUS STANKEVI IUS



\* 1 1 5 2 7 4 3 4 5 7 \*

UAB "Inreal GEO", kodas: 302604810, adresas: Vilnius, Žalgirio g. 94  
Matininkas(- ) DAINIUS STANKEVI IUS, kvalifikacijos pažym jimo Nr. 2M-M-2579, el. pašto adresas (-ai): dainius.stankevicius@inreal.lt, tel.: + 370 674 935 72

KELIO / GATV S VAŽIUOJAMOSIOS DALIES IR ŽEM S SANKASOS KADASTRO DUOMENYS

Pavadinimas Tomo gatv  
Kelio reikšmė  
Kelio numeris  
Kadastro duomenų nustatymo data 2023-04-12

Kelio sudėtinės dalies pavadinimas	Ruožo su vienodais kelio dangos ir sankasos plotais ir tipais pradžia				Ruožo su vienodais kelio dangos ir sankasos plotais ir tipais pabaiga				Ruožo ilgis, km.	Eismo juostų skaičius	Kelio plotis, m	Kelio sankasos plotis, m	Kelio sankasos tipas	Kelio dangos plotis, m	Kelio dangos rūšis	Metai			
	Pradžios/Pabaigos				Statybos	Rekonstravimo	Kapitalinio remonto	Paprasto remonto											
	atskaitos duomenys ašyje	koordinatės														atskaitos duomenys ašyje	koordinatės		
	taško Nr.	km	X	Y	taško Nr.	km	X	Y											
1	2	3	4	5	6	7	8	9	10	11	12	13	14	15	16	17	18	19	20
Važiuojamoji dalis L.A.(9-11)	9	0,123	6178540,70	319923,30	11	0,170	6178571,95	319958,84	0,047	Dvi	9,4			6,04	Lauko akmenys	1973			
																1973			

Matininkas

DAINIUS STANKEVI IUS



\* 1 1 5 2 7 4 5 7 9 1 \*

UAB "Inreal GEO", kodas: 302604810, adresas: Vilnius, Žalgirio g. 94  
Matininkas(- ) DAINIUS STANKEVI IUS, kvalifikacijos pažym jimo Nr. 2M-M-2579, el. pašto adresas (-ai): dainius.stankevicius@inreal.lt, tel.: + 370 674 935 72

KELIO / GATV S VAŽIUOJAMOSIOS DALIES IR ŽEM S SANKASOS KADASTRO DUOMENYS

Pavadinimas Tomo gatv  
Kelio reikšmė  
Kelio numeris  
Kadastro duomenų nustatymo data 2023-04-12

Kelio sudėtinės dalies pavadinimas	Ruožo su vienodais kelio dangos ir sankasos plotais ir tipais pradžia				Ruožo su vienodais kelio dangos ir sankasos plotais ir tipais pabaiga				Ruožo ilgis, km.	Eismo juostų skaičius	Kelio plotis, m	Kelio sankasos plotis, m	Kelio sankasos tipas	Kelio dangos plotis, m	Kelio dangos rūšis	Metai			
	Pradžios/Pabaigos																		
	Statybos	Rekonstravimo	Kapitalinio remonto	Paprasto remonto															
	atskaitos duomenys ašyje	koordinatės		atskaitos duomenys ašyje	koordinatės														
	taško Nr.	km	X	Y	taško Nr.	km	X	Y											
1	2	3	4	5	6	7	8	9	10	11	12	13	14	15	16	17	18	19	20
Važiuojamoji dalis L.A.(12-13)	12	0,170	6178575,74	319963,22	13	0,220	6178607,98	320000,88	0,050	Dvi	9,46			6,02	Lauko akmenys	1973			
																1973			

Matininkas

DAINIUS STANKEVI IUS



\* 1 1 5 2 7 4 9 8 8 2 \*

UAB "Inreal GEO", kodas: 302604810, adresas: Vilnius, Žalgirio g. 94  
Matininkas(- ) DAINIUS STANKEVI IUS, kvalifikacijos pažym jimo Nr. 2M-M-2579, el. pašto adresas (-ai): dainius.stankevicius@inreal.lt, tel.: + 370 674 935 72

KELIO / GATV S VAŽIUOJAMOSIOS DALIES IR ŽEM S SANKASOS KADASTRO DUOMENYS

Pavadinimas Tomo gatv  
Kelio reikšmė  
Kelio numeris  
Kadastro duomenų nustatymo data 2023-04-12

Kelio sudėtinės dalies pavadinimas	Ruožo su vienodais kelio dangos ir sankasos plotais ir tipais pradžia				Ruožo su vienodais kelio dangos ir sankasos plotais ir tipais pabaiga				Ruožo ilgis, km.	Eismo juostų skaičius	Kelio plotis, m	Kelio sankasos plotis, m	Kelio sankasos tipas	Kelio dangos plotis, m	Kelio dangos rūšis	Metai			
																Pradžios/Pabaigos			
	atskaitos duomenys ašyje		koordinatės		atskaitos duomenys ašyje		koordinatės									Statybos	Rekonstravimo	Kapitalinio remonto	Paprasto remonto
taško Nr.	km	X	Y	taško Nr.	km	X	Y												
1	2	3	4	5	6	7	8	9	10	11	12	13	14	15	16	17	18	19	20
Važiuojamoji dalis A(14-15)	14	0,220	6178616,80	320011,38	15	0,281	6178656,72	320058,05	0,061	Dvi	7,08			4,93	Asfaltbetonis	1973			
																1973			
Važiuojamoji dalis ZV(15-16)	15	0,281	6178656,72	320058,05	16	0,346	6178698,54	320107,00	0,065	Dvi	7,94			5,79	Žvyras	1973			
																1973			

Matininkas

DAINIUS STANKEVI IUS



\* 1 1 5 2 7 5 6 4 6 5 \*

UAB "Inreal GEO", kodas: 302604810, adresas: Vilnius, Žalgirio g. 94  
Matininkas(- ) DAINIUS STANKEVI IUS, kvalifikacijos pažym jimo Nr. 2M-M-2579, el. pašto adresas (-ai): dainius.stankevicius@inreal.lt, tel.: + 370 674 935 72

**KELIO / GATV S SANKRYŽ , TILT , VIADUK , ESTAKAD , PRALaid , AUTOBUS SUSTOJIMO IR POILSIO AIKŠTELI , ŠVIESOFOR , KELIO ORO S LYG STEB JIMO IR TRANSPORTO APSKAITOS RENGINI KADASTRO DUOMENYS**

Pavadinimas Tomo gatv  
Kelio reikšmė  
Kelio numeris  
Kadastro duomenų nustatymo data 2023-04-12

Kelio sud tin s dalies pavadinimas	Atskaitos duomenys ašyje		Centro koordinat s		Medžiaga/ Dangos r šis	Mato vienetas	Kiekis	Kelio pus	Kli ties pavadinimas	Metai			
	taško Nr.	km	X	Y						Pradžios/Pabaigos			
										Statybos	Rekonstravimo	Kapitalinio remonto	Paprasto remonto
1	2	3	4	5	6	7	8	9	10	11	12	13	14
važiavimas, nuovaža L.A.(3)	3	0.014	6178460,94	319829,88	Lauko akmenys	kv. m	6	Dešin		1973			
										1973			

Matininkas

DAINIUS STANKEVI IUS



\* 1 1 5 2 7 4 0 8 5 2 \*



UAB "Inreal GEO", kodas: 302604810, adresas: Vilnius, Žalgirio g. 94  
Matininkas(- ) DAINIUS STANKEVI IUS, kvalifikacijos pažym jimo Nr. 2M-M-2579, el. pašto adresas (-ai): dainius.stankevicius@inreal.lt, tel.: + 370 674 935 72

KELIO / GATV S SANKRYŽ , TILT , VIADUK , ESTAKAD , PRALaid , AUTOBUS SUSTOJIMO IR POILSIO AIKŠTELI ,  
ŠVIESOFOR , KELIO ORO S LYG STEB JIMO IR TRANSPORTO APSKAITOS RENGINI KADASTRO DUOMENYS

Pavadinimas Tomo gatv  
Kelio reikšmė  
Kelio numeris  
Kadastro duomenų nustatymo data 2023-04-12

Kelio sud tin s dalies pavadinimas	Atskaitos duomenys ašyje		Centro koordinat s		Medžiaga/ Dangos r šis	Mato vienetas	Kiekis	Kelio pus	Kli ties pavadinimas	Metai			
										Pradžios/Pabaigos			
	taško Nr.	km	X	Y						Statybos	Rekonstravimo	Kapitalinio remonto	Paprasto remonto
1	2	3	4	5	6	7	8	9	10	11	12	13	14
važiavimas, nuovaža L.A.(6)	6	0,097	6178519,19	319898,77	Lauko akmenys	kv. m	5	Kair		1973			
										1973			
važiavimas, nuovaža L.A.(7)	7	0,107	6178525,58	319906,06	Lauko akmenys	kv. m	10	Kair		1973			
										1973			
važiavimas, nuovaža L.A.(6)	6	0,097	6178519,19	319898,77	Lauko akmenys	kv. m	5	Dešin		1973			
										1973			

Matininkas

DAINIUS STANKEVI IUS



\* 1 1 5 2 7 4 3 4 5 8 \*

UAB "Inreal GEO", kodas: 302604810, adresas: Vilnius, Žalgirio g. 94  
Matininkas(- ) DAINIUS STANKEVI IUS, kvalifikacijos pažym jimo Nr. 2M-M-2579, el. pašto adresas (-ai): dainius.stankevicius@inreal.lt, tel.: + 370 674 935 72

**KELIO / GATV S SANKRYŽ , TILT , VIADUK , ESTAKAD , PRALaid , AUTOBUS SUSTOJIMO IR POILSIO AIKŠTELI , ŠVIESOFOR , KELIO ORO S LYG STEB JIMO IR TRANSPORTO APSKAITOS RENGINI KADASTRO DUOMENYS**

Pavadinimas Tomo gatv  
Kelio reikšmė  
Kelio numeris  
Kadastro duomenų nustatymo data 2023-04-12

Kelio sud tin s dalies pavadinimas	Atskaitos duomenys ašyje		Centro koordinat s		Medžiaga/ Dangos r šis	Mato vienetas	Kiekis	Kelio pus	Kli ties pavadinimas	Metai			
	taško Nr.	km	X	Y						Pradžios/Pabaigos			
										Statybos	Rekonstravimo	Kapitalinio remonto	Paprasto remonto
1	2	3	4	5	6	7	8	9	10	11	12	13	14
važiavimas, nuovaža L.A.(10)	10	0,146	6178556	319940,72	Lauko akmenys	kv. m	5	Kair		1973			
										1973			

Matininkas

DAINIUS STANKEVI IUS



\* 1 1 5 2 7 4 5 7 9 2 \*

UAB "Inreal GEO", kodas: 302604810, adresas: Vilnius, Žalgirio g. 94

Matininkas(- ) DAINIUS STANKEVIČIUS, kvalifikacijos pažymėjimo Nr. 2M-M-2579, el. pašto adresas (-ai): dainius.stankevicius@inreal.lt, tel.: + 370 674 935 72

KELIO / GATVĖS ATITVARŲ, TRIUKŠMO SIENŲ IR ŽELDYNŲ, PUSIŲ IR DVIRIO TAKŲ, ELEKTROS APŠVIETIMO TINKLO KADASTRO DUOMENYS

Pavadinimas Tomo gatvė  
Kelio reikšmė  
Kelio numeris  
Kadastro duomenų nustatymo data 2023-04-12

Kelio sudėtinės dalies pavadinimas	Ruožo su vienodais kelio dangos ir sankasos pločiais ir tipais pradžia				Ruožo su vienodais kelio dangos ir sankasos pločiais ir tipais pabaiga				Medžiaga/ Dangos rūšis	Mato vienetas	Kiekis	Kelio pusė (kairė, dešinė)	Elektros apšvietimo tinklo tipas	Laidininko skerspjūvis	Metai			
	atskaitos duomenys		koordinatės		atskaitos duomenys		koordinatės								Pradžios/Pabaigos			
	taško Nr.	km	X	Y	taško Nr.	km	X	Y							Statybos	Rekonstravimo	Kapitalinio remonto	Paprasto remonto
1	2	3	4	5	6	7	8	9	10	11	12	13	14	15	16	17	18	19
Šaligatvis CB(1-3)	1	0,000	6178454,51	319817,44	3	0.014	6178460,94	319829,88	Betono trinkelės	kv. m	25	Kairė			2000			
															2000			
Šaligatvis L.A.(3-4)	3	0.014	6178460,94	319829,88	4	0,075	6178500,11	319876,96	Lauko akmenys	kv. m	90	Kairė			1973			
															1973			
Šaligatvis L.A.(1-2)	1	0,000	6178454,51	319817,44	2	0,010	6178458,1	319826,46	Lauko akmenys	kv. m	20	Dešinė			1973			
															1973			



1	2	3	4	5	6	7	8	9	10	11	12	13	14	15	16	17	18	19
Šaligatvis B(3-4)	3	0,014	6178460,94	319829,88	4	0,075	6178500,11	319876,96	Betono plytelės	kv. m	69	Dešin			1973			
															1973			

Matininkas

DAINIUS STANKEVIČIUS



\* 1 1 5 2 7 4 0 8 5 3 \*

UAB "Inreal GEO", kodas: 302604810, adresas: Vilnius, Žalgirio g. 94

Matininkas(- ) DAINIUS STANKEVI IUS, kvalifikacijos pažym jimo Nr. 2M-M-2579, el. pašto adresas (-ai): dainius.stankevicius@inreal.lt, tel.: + 370 674 935 72

KELIO / GATV S ATITVAR , TRIUKŠMO SIENU I , ŽELDYN , P S I J IR DVIRA I TAK , ELEKTROS APŠVIETIMO TINKLO KADASTRO DUOMENYS

Pavadinimas Tomo gatv  
Kelio reikšmė  
Kelio numeris  
Kadastro duomenų nustatymo data 2023-04-12

Kelio sud tin s dalies pavadinimas	Ruožo su vienodais kelio dangos ir sankasos plo iais ir tipais pradžia				Ruožo su vienodais kelio dangos ir sankasos plo iais ir tipais pabaiga				Medžiaga/ Dangos r šis	Mato vienetas	Kiekis	Kelio pus (kair , dešin )	Elektros apšvietimo tinklo tipas	Laidininko skerspį vis	Metai			
	atskaitos duomeny		koordinat s		atskaitos duomeny		koordinat s								Pradžios/Pabaigos			
	taško Nr.	km	X	Y	taško Nr.	km	X	Y							Statybos	Rekonstravimo	Kapitalinio remonto	Paprasto remonto
1	2	3	4	5	6	7	8	9	10	11	12	13	14	15	16	17	18	19
Šaligatvis L.A.(5-8)	5	0,075	6178504,53	319881,97	8	0,123	6178536,47	319918,45	Lauko akmenys	kv. m	57	Kair			1973			
															1973			
Šaligatvis L.A.(5-8)	5	0,075	6178504,53	319881,97	8	0,123	6178536,47	319918,45	Lauko akmenys	kv. m	74	Dešin			1973			
															1973			

Matininkas

DAINIUS STANKEVI IUS



UAB "Inreal GEO", kodas: 302604810, adresas: Vilnius, Žalgirio g. 94

Matininkas(- ) DAINIUS STANKEVI IUS, kvalifikacijos pažym jimo Nr. 2M-M-2579, el. pašto adresas (-ai): dainius.stankevicius@inreal.lt, tel.: + 370 674 935 72

KELIO / GATV S ATITVAR , TRIUKŠMO SIENU I , ŽELDYN , P S I J IR DVIRA I TAK , ELEKTROS APŠVIETIMO TINKLO KADASTRO DUOMENYS

Pavadinimas Tomo gatv  
Kelio reikšmė  
Kelio numeris  
Kadastro duomenų nustatymo data 2023-04-12

Kelio sud tin s dalies pavadinimas	Ruožo su vienodais kelio dangos ir sankasos plo iais ir tipais pradžia				Ruožo su vienodais kelio dangos ir sankasos plo iais ir tipais pabaiga				Medžiaga/ Dangos r šis	Mato vienetas	Kiekis	Kelio pus (kair , dešin )	Elektros apšvietimo tinklo tipas	Laidininko skerspį vis	Metai			
	atskaitos duomeny		koordinat s		atskaitos duomeny		koordinat s								Pradžios/Pabaigos			
	taško Nr.	km	X	Y	taško Nr.	km	X	Y							Statybos	Rekonstravimo	Kapitalinio remonto	Paprasto remonto
1	2	3	4	5	6	7	8	9	10	11	12	13	14	15	16	17	18	19
Šaligatvis L.A.(9-11)	9	0,123	6178540,7	319923,3	11	0,170	6178571,95	319958,84	Lauko akmenys	kv. m	85	Kair			1973			
															1973			
Šaligatvis B(9-11)	9	0,123	6178540,7	319923,3	11	0,170	6178571,95	319958,84	Betono plytel s	kv. m	68	Dešin			1973			
															1973			

Matininkas

DAINIUS STANKEVI IUS



UAB "Inreal GEO", kodas: 302604810, adresas: Vilnius, Žalgirio g. 94

Matininkas(- ) DAINIUS STANKEVI IUS, kvalifikacijos pažym jimo Nr. 2M-M-2579, el. pašto adresas (-ai): dainius.stankevicius@inreal.lt, tel.: + 370 674 935 72

KELIO / GATV S ATITVAR , TRIUKŠMO SIENU I , ŽELDYN , P S I J IR DVIRA I TAK , ELEKTROS APŠVIETIMO TINKLO KADASTRO DUOMENYS

Pavadinimas Tomo gatv  
Kelio reikšmė  
Kelio numeris  
Kadastro duomenų nustatymo data 2023-04-12

Kelio sud tin s dalies pavadinimas	Ruožo su vienodais kelio dangos ir sankasos plo iais ir tipais pradžia				Ruožo su vienodais kelio dangos ir sankasos plo iais ir tipais pabaiga				Medžiaga/ Dangos r šis	Mato vienetas	Kiekis	Kelio pus (kair , dešin )	Elektros apšvietimo tinklo tipas	Laidininko skerspį vis	Metai			
	atskaitos duomeny		koordinat s		atskaitos duomeny		koordinat s								Pradžios/Pabaigos			
	taško Nr.	km	X	Y	taško Nr.	km	X	Y							Statybos	Rekonstravimo	Kapitalinio remonto	Paprasto remonto
1	2	3	4	5	6	7	8	9	10	11	12	13	14	15	16	17	18	19
Šaligatvis L.A.(12-13)	12	0,170	6178575,74	319963,22	13	0,220	6178607,98	320000,88	Lauko akmenys	kv. m	88	Kair			1973			
															1973			
Šaligatvis L.A.(12-13)	12	0,170	6178575,74	319963,22	13	0,220	6178607,98	320000,88	Lauko akmenys	kv. m	80	Dešin			1973			
															1973			

Matininkas

DAINIUS STANKEVI IUS



\* 1 1 5 2 7 8 3 0 7 8 \*

UAB "Inreal GEO", kodas: 302604810, adresas: Vilnius, Žalgirio g. 94

Matininkas(- ) DAINIUS STANKEVIČIUS, kvalifikacijos pažymėjimo Nr. 2M-M-2579, el. pašto adresas (-ai): dainius.stankevicius@inreal.lt, tel.: + 370 674 935 72

KELIO / GATVĖS ATITVARA, TRIUKŠMO SIENŲ, ŽELDYNŲ, PUSIŲ IR DVIRIO TAKŲ, ELEKTROS APŠVIETIMO TINKLO KADASTRO DUOMENYS

Pavadinimas Tomo gatvė  
Kelio reikšmė  
Kelio numeris  
Kadastro duomenų nustatymo data 2023-04-12

Kelio sudėtinės dalies pavadinimas	Ruožo su vienodais kelio dangos ir sankasos pločiais ir tipais pradžia				Ruožo su vienodais kelio dangos ir sankasos pločiais ir tipais pabaiga				Medžiaga/ Dangos rūšis	Mato vienetas	Kiekis	Kelio pusė (kairė, dešinė)	Elektros apšvietimo tinklo tipas	Laidininko skerspjūvis	Metai			
	Pradžios/Pabaigos																	
	atskaitos duomenys	koordinatės			atskaitos duomenys	koordinatės									Statybos	Rekonstravimo	Kapitalinio remonto	Paprasto remonto
taško Nr.	km	X	Y	taško Nr.	km	X	Y											
1	2	3	4	5	6	7	8	9	10	11	12	13	14	15	16	17	18	19
Šaligatvis A(14-15)	14	0,220	6178616,8	320011,38	15	0,281	6178656,72	320058,05	Asfaltbetonis	kv. m	30	Kairė			1973			
															1973			
Šaligatvis B(14-16)	14	0,220	6178616,8	320011,38	16	0,346	6178698,54	320107	Betono plytelės	kv. m	159	Kairė			1973			
															1973			
Šaligatvis B(14-15)	14	0,220	6178616,8	320011,38	15	0,281	6178656,72	320058,05	Betono plytelės	kv. m	17	Dešinė			1973			
															1973			





1	2	3	4	5	6	7	8	9	10	11	12	13	14	15	16	17	18	19
Šaligatvis A(14-15)	14	0,220	6178616,8	320011,38	15	0,281	6178656,72	320058,05	Asfaltbetonis	kv. m	18	Dešin			1973			
															1973			
Šaligatvis CB(14-15)	14	0,220	6178616,8	320011,38	15	0,281	6178656,72	320058,05	Betono trinkel s	kv. m	34	Dešin			2000			
															2000			

Matininkas

DAINIUS STANKEVI IUS



\* 1 1 5 2 7 5 6 4 6 7 \*