

Kelio ir jo sudėtinių dalių kadastro duomenys**Adresas** Klaipėdos m. sav. Klaipėdos m. Mažoji Vandens g.**Unikalus Nr.** 4400-2190-9248**Žymėjimas** k1**Pavadinimas** Mažoji Vandens gatvė**Paskirtis** Keli (gatvė)**Matavimo data** 2011-07-27**Aprašymas:** Pagalbinė gatvė D kategorijos

Kelias, kelio sudėtinės dalys	Mato vienetas	Kiekis
1	2	3
Automobilių stovėjimo, poilsio aikštelė	kv. m	180
Gatvė	km	0.104
Gatvė	kv. m	584
Pėsčiųjų (dviračių) takas	kv. m	129

Parengė Rimantas Rainys

A.V.



Kelio ir jo sudėtinių dalių kadastro duomenys**Adresas** Klaipėdos m. sav. Klaipėdos m. Mažoji Vandens g.**Unikalus Nr.** 4400-2190-9248**Pavadinimas** Mažoji Vandens gatvė**Žymėjimas** k1**Paskirtis** Keli (gatvė)**Matavimo data** 2011-07-27**Aprašymas:** Pagalbinė gatvė D kategorijos

Kelias, kelio sudėtinės dalys	Mato vienetas	Kiekis
1	2	3
Važiuojamoji dalis k1	km	0.073
Važiuojamoji dalis k1	kv. m	399
Važiuojamoji dalis k1	km	0.031
Važiuojamoji dalis k1	kv. m	185
Pėsčiųjų takas k2	kv. m	92
Pėsčiųjų takas k3	kv. m	37
Automobilių stovėjimo aikštelė k4	kv. m	61
Automobilių stovėjimo aikštelė k5	kv. m	119

Parengė Rimantas Rainys

A.V.



Kelio ir jo sudėtinių dalių įkainojimas (perkainojimas)

Adresas Klaip dos m. sav. Klaip dos m. Mažoji Vandens g.

Unikalus Nr. 4400-2190-9248

Žym jimas k1

Pavadinimas Mažoji Vandens gatv

Paskirtis Keli (gatvi)

Matavim data 2011-07-27

Kelio reikšmė

Kelio numeris

Kelio sudėtinės dalies pavadinimas	Vertės nustatymo data	Įkainojimas (I), Perkainojimas (P)	Atskaitos taškai	Kasmetinis vertės mažinimo koeficientas	Matavimo vienetas	Kiekis	Kainynas ir lentelė	Vieneto statybos vertė po indeksavimo, Lt	Atkūrimo kaštai (statybinė vertė), Lt	Nusidėvėjimas %	Atkuriamoji vertė, Lt	Vietovės pataisos koeficientas	Vidutinė rinkos vertė, Lt
1	2	3	4	5	6	7	8	9	10	11	12	13	14
Važiujamoji dalis k1	2011-07-27	I	1-2	5	km	0.073	NTK 2011-3,2,6	574390	41900	75	10500	1	10500
Važiujamoji dalis k1	2011-07-27	I	3-4	5	km	0.031	NTK 2011-3,2,6	935550	29000	75	7250	1	7250
Pėsčiųjų takas k2	2011-07-27	I	3-4	5	kv. m	92	NTK 2011-3,2,11	130	12000	75	2990	1	2990
Pėsčiųjų takas k3	2011-07-27	I	3-4	5	kv. m	37	NTK 2011-3,2,11	130	4810	75	1200	1	1200
Automobilių stovėjimo aikštelė k4	2011-07-27	I	-	5	kv. m	61	NTK 2011-3,2,8	201	12300	75	3070	1	3070
Automobilių stovėjimo aikštelė k5	2011-07-27	I	-	5	kv. m	119	NTK 2011-3,2,8	201	23900	75	5980	1	5980



* 1 0 2 3 4 2 0 9 2 9 *

Viso									124000		31000		31000
------	--	--	--	--	--	--	--	--	--------	--	-------	--	-------

Parengė Rimantas Rainys

A.V.

Kelio važiuojamosios dalies ir žemės sankasos kadastro duomenys

Adresas Klaipėdos m. sav. Klaipėdos m. Mažoji Vandens g.

Unikalus Nr. 4400-2190-9248

Žymėjimas k1

Pavadinimas Mažoji Vandens gatvė

Paskirtis Keli (gatvė)

Matavimo data 2011-07-27

Kelio reikšmė

Kategorija Pagalbinė

Eismo juostų skaičius Viena

Kelio ilgis, km. 0.104

Kelio sudėtinės dalies pavadinimas	Ruožo su vienodais kelio dangos ir sankasos pločiais ir tipais pradžia				Ruožo su vienodais kelio dangos ir sankasos pločiais ir tipais pabaiga				Ruožo ilgis, km.	Statybos / rekonstravimo metai	Kelio plotis, m	Kelio sankasos plotis, m	Kelio sankasos tipas	Kelio dangos plotis, m	Kelio dangos tipas
	atskaitos taškai ašyje		koordinatės		atskaitos taškai ašyje		koordinatės								
	taško Nr.	km	X	Y	taško Nr.	km	X	Y							
Važiuojamoji dalis k1	1	0,000	6178745,95	319961,15	2	0,073	6178691,9	320010,19	0.073	1973/	5,5			5,5	Lauko akmenys
Važiuojamoji dalis k1	3	0,000	6178676,53	320026,09	4	0,031	6178653,16	320047,09	0.031	1973/	6			6	Asfaltbetonis

Parengė Rimantas Rainys

A.V.



Kelio sankryžų, tiltų, viadukų, estakadų, pralaidų, autobusų sustojimo ir poilsio aikštelių, šviesoforų, kelio oro sąlygų stebėjimo ir transporto apskaitos įrenginių kadastro duomenys

Adresas Klaipėdos m. sav. Klaipėdos m. Mažoji Vandens g.

Unikalus Nr. 4400-2190-9248

Žymėjimas k1

Pavadinimas Mažoji Vandens gatvė

Paskirtis Keli (gatvė)

Matavimo data 2011-07-27

Kelio reikšmė

Kelio sudėtinės dalies pavadinimas	Atskaitos duomenys ašyje		Centro koordinatės		Statybos metai	Medžiaga	Markė (tipas)	Mato vienetas	Kiekis	Kelio pusė	Kliūties pavadinimas
	taško Nr.	km	X	Y							
1	2	3	4	5	6	7	8	9	10	11	12
Automobilių stovėjimo aikštelė k4	3	0,000	6178676,53	320026,09	1973	Betono plytelės		kv. m	61	Kairė	
Automobilių stovėjimo aikštelė k5	4	0,031	6178653,16	320047,09	1973	Betono plytelės		kv. m	119	Kairė	

Parengė Rimantas Rainys

A.V.



Kelio atitvarų, triukšmo sienučių, želdynų, pėsčiųjų ir dviračių takų, elektros apšvietimo tinklo kadastro duomenys

Adresas Klaipėdos m. sav. Klaipėdos m. Mažoji Vandens g.

Unikalus Nr. 4400-2190-9248

Pavadinimas Mažoji Vandens gatvė

Žymėjimas k1

Paskirtis Keli (gatvė)

Matavimo data 2011-07-27


Kelio reikšmė

Kelio sudėtinės dalies pavadinimas	Ruožo su vienodais kelio dangos ir sankasos pločiais ir tipais pradžia				Ruožo su vienodais kelio dangos ir sankasos pločiais ir tipais pabaiga				Stat./rekonstr. metai	Medžiaga	Markė (tipas)	Mato vienetas	Kiekis	Kelio pusė (kairė, dešinė)	Elektros apšvietimo tinklo tipas	Laidininko skerspjūvis
	atskaitos duomenys ašyje		koordinatės		atskaitos duomenys ašyje		koordinatės									
	taško Nr.	km	X	Y	taško Nr.	km	X	Y								
1	2	3	4	5	6	7	8	9	10	11	12	13	14	15	16	17
Pėsčiųjų takas k2	3	0,000	6178676,53	320026,09	4	0,031	6178653,16	320047,09	1973/	Betono plytelės		kv. m	92	Kairė		
Pėsčiųjų takas k3	3	0,000	6178676,53	320026,09	4	0,031	6178653,16	320047,09	1973/	Betono plytelės		kv. m	37	Dešinė		

Parengė Rimantas Rainys

A.V.



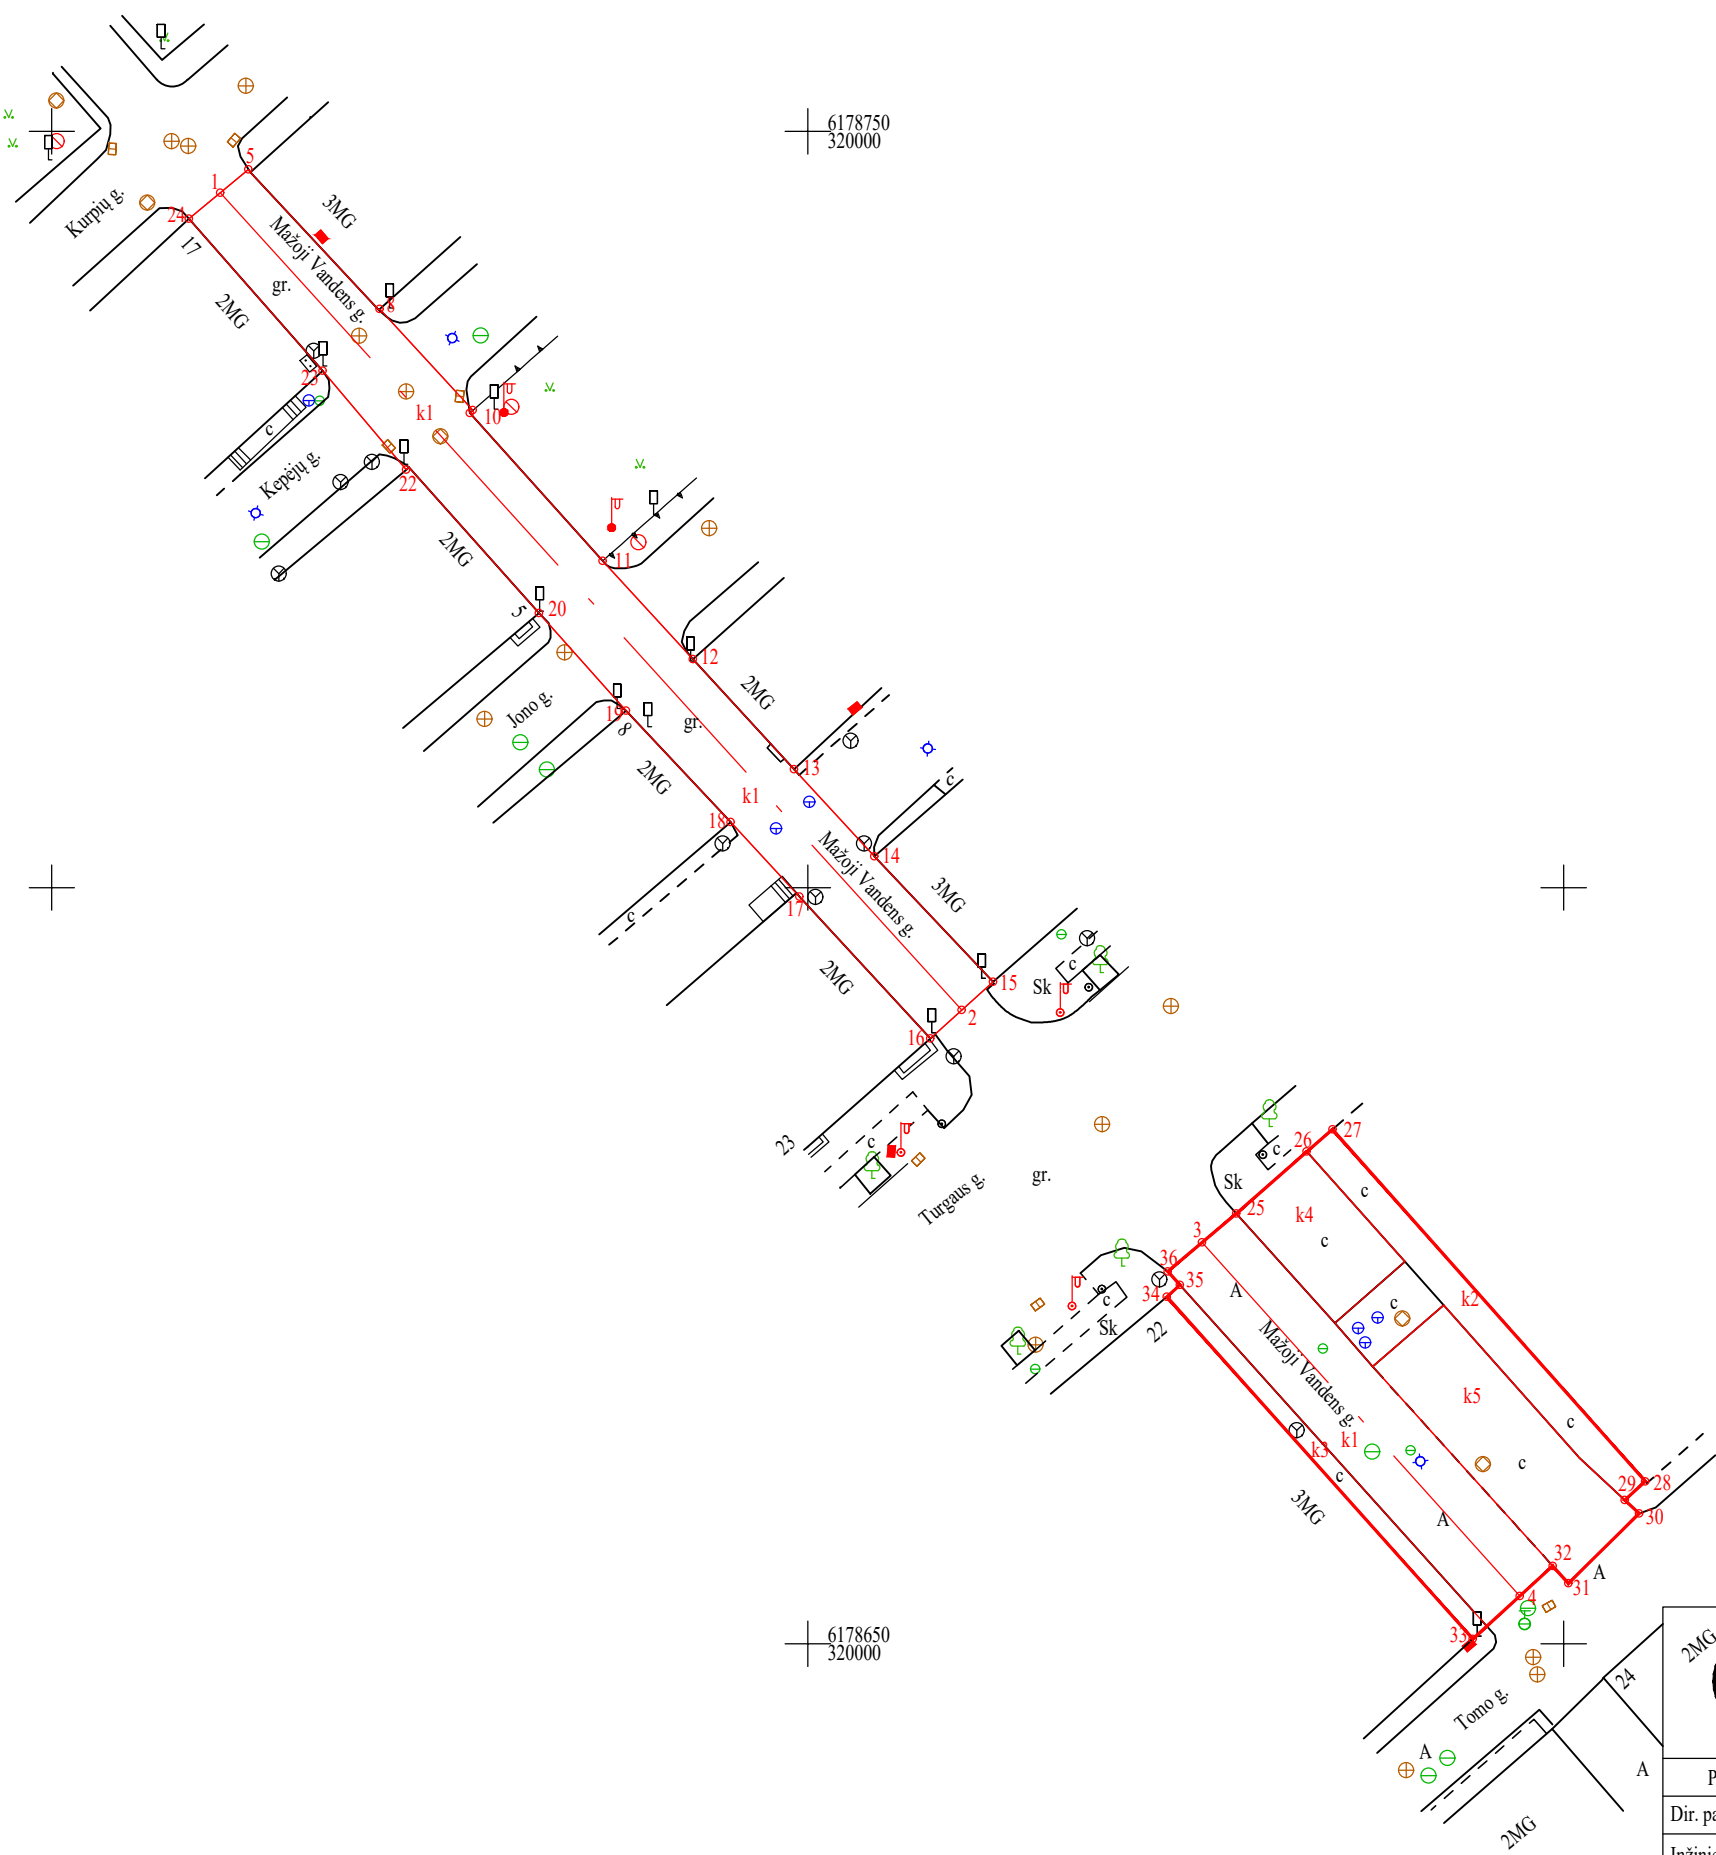



UAB „Šilutės hidroprojektas“

LICENCIJOS NR. G-673-(78) išduota 2008 m. rugpjūčio 7 d.

Matininko kvalifikacijos Nr. 2M-M-755

Pareigos	Parašas	Vardas, pavardė	Data	A.V.
Dir. pavaduotojas		D. Kavaliauskas	2011.07.27	
Inžinierius		R. Rainys	2011.07.27	
OBJEKTAS	Statinių išdėstymo planas: Klaipėdos m., Mažoji Vandens g.			
	Lapų skaičius	Lapo Nr.	Koordinatinių sistema - LKS-94 m	
	1	1	M 1:500	

Objektas	Mažoji Vandens gatvė
Gatvė	Mažoji Vandens g.
Kaimas (miestelis)	
Miestas	Klaipėda
Savivaldybė	Klaipėdos m.

COORDINACIŲ ŽINIARAŠTIS

Koordinacių sistema						
Kelio ašis				Kelio riba		
Taško Nr.	Atskaitos taško km	X	Y	Taško Nr.	X	Y
1	0.000	6178745.95	319961.15	5	6178747.48	319963.01
2	0.073	6178691.90	320010.19	6	6178747.29	319963.13
3	0.000	6178676.53	320026.09	7	6178738.20	319971.62
4	0.031	6178653.16	320047.09	8	6178738.26	319971.69
				9	6178731.57	319977.85
				10	6178731.37	319977.66
				11	6178721.60	319986.43
				12	6178715.11	319992.41
				13	6178707.83	319999.09
				14	6178702.07	320004.41
				15	6178693.77	320012.27
				16	6178690.03	320008.11
				17	6178699.40	319999.45
				18	6178704.33	319994.90
				19	6178711.69	319987.99
				20	6178718.14	319982.22
				21	6178727.79	319973.64
				22	6178727.62	319973.44
				23	6178734.17	319967.91
				24	6178744.23	319959.08
				25	6178678.44	320028.35
				26	6178682.54	320033.01
				27	6178684.02	320034.71
				28	6178660.74	320055.40
				29	6178659.50	320054.05
				30	6178658.62	320055.00
				31	6178653.99	320050.31
				32	6178655.15	320049.27
				33	6178650.32	320043.99
				34	6178672.94	320023.76
				35	6178673.72	320024.63
				36	6178674.62	320023.82