

Kelio ir jo sudėtinių dalių kadastro duomenys**Adresas** Klaipėdos m. sav. Klaipėdos m. Mėsininkų g.**Unikalus Nr.** 4400-2190-9291**Žymėjimas** k1**Pavadinimas** Mėsininkų gatvė**Paskirtis** Keli (gatvė)**Matavimo data** 2011-07-08**Aprašymas:**

Kelias, kelio sudėtinės dalys	Mato vienetas	Kiekis
1	2	3
Gatvė	kv. m	774
Gatvė	km	0.202
Įvažiavimas, nuovaža	kv. m	86
Įvažiavimas, nuovaža	vnt.	12
Pėsčiųjų (dviračių) takas	kv. m	377

Parengė Rimantas Rainys

A.V.



Kelio važiuojamosios dalies ir žemės sankasos kadastro duomenys

Adresas Klaipėdos m. sav. Klaipėdos m. Mėlininkų g.

Unikalus Nr. 4400-2190-9291

Žymėjimas k1

Pavadinimas Mėlininkų gatvė

Paskirtis Keli (gatvė)

Matavimo data 2011-07-08

Kelio reikšmė

Kategorija Pagalbinė

Eismo juostų skaičius Dvi

Kelio ilgis, km. 0.202

Kelio sudėtinės dalies pavadinimas	Ruožo su vienodais kelio dangos ir sankasos pločiais ir tipais pradžia				Ruožo su vienodais kelio dangos ir sankasos pločiais ir tipais pabaiga				Ruožo ilgis, km.	Statybos / rekonstravimo metai	Kelio plotis, m	Kelio sankasos plotis, m	Kelio sankasos tipas	Kelio dangos plotis, m	Kelio dangos tipas
	atskaitos taškai ašyje		koordinatės		atskaitos taškai ašyje		koordinatės								
	taško Nr.	km	X	Y	taško Nr.	km	X	Y							
Važiuojamoji dalis k1	1	0.000	6178633,62	319759,94	7	0.118	6178545,59	319838,59	0.118	1973/	3,5			3,5	Lauko akmenys
Važiuojamoji dalis k1	8	0.000	6178527,71	319856,75	11	0.084	6178463,93	319912,01	0.084	1973/	4			4	Lauko akmenys

Parengė Rimantas Rainys

A.V.



Kelio sankryžų, tiltų, viadukų, estakadų, pralaidų, autobusų sustojimo ir poilsio aikštelių, šviesoforų, kelio oro sąlygų stebėjimo ir transporto apskaitos įrenginių kadastro duomenys

Adresas Klaipėdos m. sav. Klaipėdos m. M. Sinikų g.

Unikalus Nr. 4400-2190-9291

Žymėjimas k1

Pavadinimas M. Sinikų gatvė

Paskirtis Keli (gatvė)

Matavimo data 2011-07-08

Kelio reikšmė

Kelio sudėtinės dalies pavadinimas	Atskaitos duomenys ašyje		Centro koordinatės		Statybos metai	Medžiaga	Markė (tipas)	Mato vienetas	Kiekis	Kelio pusė	Kliūties pavadinimas
	taško Nr.	km	X	Y							
1	2	3	4	5	6	7	8	9	10	11	12
Įvažiavimas k4	2	0.020	6178619,07	319773,29	1973	Lauko akmenys		kv. m	11	Kairė	
Įvažiavimas k5	3	0.042	6178602,45	319788,25	1973	Lauko akmenys		kv. m	9	Kairė	
Įvažiavimas k6	4	0.064	6178585,63	319802,85	1973	Lauko akmenys		kv. m	7	Kairė	
Įvažiavimas k7	5	0.085	6178570,35	319816,9	1973	Lauko akmenys		kv. m	10	Kairė	
Įvažiavimas k8	6	0.101	6178558,33	319827,59	1973	Lauko akmenys		kv. m	3	Kairė	
Įvažiavimas k9	5	0.085	6178570,35	319816,9	1973	Lauko akmenys		kv. m	6	Dešinė	
Įvažiavimas k10	4	0.064	6178585,63	319802,85	1973	Lauko akmenys		kv. m	8	Dešinė	
Įvažiavimas k11	3	0.042	6178602,45	319788,25	1973	Lauko akmenys		kv. m	5	Dešinė	
Įvažiavimas k12	2	0.020	6178619,07	319773,29	1973	Lauko akmenys		kv. m	5	Dešinė	
Įvažiavimas k16	9	0.034	6178502,33	319879,46	1973	Lauko		kv. m	9	Kairė	



1	2	3	4	5	6	7	8	9	10	11	12
						akmenys					
Įvažiavimas k17	10	0.062	6178480,91	319898,06	1973	Lauko akmenys		kv. m	4	Kairė	
Įvažiavimas k18	9	0.034	6178502,33	319879,46	1973	Lauko akmenys		kv. m	9	Dešinė	

Parengė Rimantas Rainys

A.V.



Kelio atitvarų, triukšmo sienučių, želdynų, pėsčiųjų ir dviračių takų, elektros apšvietimo tinklo kadastro duomenys

Adresas Klaipėdos m. sav. Klaipėdos m. M. Sinik g.

Unikalus Nr. 4400-2190-9291

Žymėjimas k1

Pavadinimas M. Sinik gatvė

Paskirtis Keli (gatvė)

Matavimo data 2011-07-08

Kelio reikšmė

Kelio sudėtinės dalies pavadinimas	Ruožo su vienodais kelio dangos ir sankasos pločiais ir tipais pradžia				Ruožo su vienodais kelio dangos ir sankasos pločiais ir tipais pabaiga				Stat./rekonstr. metai	Medžiaga	Markė (tipas)	Mato vienetas	Kiekis	Kelio pusė (kairė, dešinė)	Elektros apšvietimo tinklo tipas	Laidininko skerspjūvis
	ataskaitos duomenys ašyje		koordinatės		ataskaitos duomenys ašyje		koordinatės									
	taško Nr.	km	X	Y	taško Nr.	km	X	Y								
1	2	3	4	5	6	7	8	9	10	11	12	13	14	15	16	17
Pėsčiųjų takas k2	1	0.000	6178633,62	319759,94	7	0.118	6178545,59	319838,59	1973/	Lauko akmenys		kv. m	120	Kairė		
Pėsčiųjų takas k3	1	0.000	6178633,62	319759,94	7	0.118	6178545,59	319838,59	1973/	Lauko akmenys		kv. m	72	Dešinė		
Pėsčiųjų takas k13	8	0.000	6178527,71	319856,75	11	0.084	6178463,93	319912,01	1973/	Lauko akmenys		kv. m	91	Kairė		
Pėsčiųjų takas k14	9	0.034	6178502,33	319879,46	11	0.084	6178463,93	319912,01	2000/	Betono plytelės		kv. m	58	Dešinė		
Pėsčiųjų takas k15	8	0.000	6178527,71	319856,75	9	0.034	6178502,33	319879,46	1973/	Lauko akmenys		kv. m	36	Dešinė		



Parengė Rimantas Rainys

A.V.

Kelio ir jo sudėtinių dalių kadastro duomenys

Adresas Klaipėdos m. sav. Klaipėdos m. Mėsininkų g.

Unikalus Nr. 4400-2190-9291

Žymėjimas k1

Pavadinimas Mėsininkų gatvė

Paskirtis Keli (gatvė)

Matavimo data 2011-07-08

Aprašymas:

Kelias, kelio sudėtinės dalys	Mato vienetas	Kiekis
1	2	3
Važiuojamoji dalis k1	km	0.118
Važiuojamoji dalis k1	kv. m	410
Važiuojamoji dalis k1	km	0.084
Važiuojamoji dalis k1	kv. m	364
Pėsčiųjų takas k2	kv. m	120
Pėsčiųjų takas k3	kv. m	72
Įvažiavimas k4	kv. m	11
Įvažiavimas k4	vnt.	1
Įvažiavimas k5	kv. m	9
Įvažiavimas k5	vnt.	1
Įvažiavimas k6	kv. m	7
Įvažiavimas k6	vnt.	1
Įvažiavimas k7	kv. m	10
Įvažiavimas k7	vnt.	1
Įvažiavimas k8	kv. m	3
Įvažiavimas k8	vnt.	1
Įvažiavimas k9	kv. m	6
Įvažiavimas k9	vnt.	1
Įvažiavimas k10	kv. m	8
Įvažiavimas k10	vnt.	1
Įvažiavimas k11	kv. m	5
Įvažiavimas k11	vnt.	1
Įvažiavimas k12	kv. m	5
Įvažiavimas k12	vnt.	1



1	2	3
Pėsčijų takas k13	kv. m	91
Pėsčijų takas k14	kv. m	58
Pėsčijų takas k15	kv. m	36
Įvažiavimas k16	kv. m	9
Įvažiavimas k16	vnt.	1
Įvažiavimas k17	kv. m	4
Įvažiavimas k17	vnt.	1
Įvažiavimas k18	kv. m	9
Įvažiavimas k18	vnt.	1

Parengė Rimantas Rainys

A.V.



Kelio ir jo sudėtinių dalių įkainojimas (perkainojimas)

Adresas Klaipėdos m. sav. Klaipėdos m. M. Sinikų g.

Unikalus Nr. 4400-2190-9291

Pavadinimas M. Sinikų gatvė

Žymėjimas k1

Paskirtis Keli (gatvė)

Matavimo data 2011-07-08

Kelio reikšmė

Kelio numeris

Kelio sudėtinės dalies pavadinimas	Vertės nustatymo data	Įkainojimas (I), Perkainojimas (P)	Atskaitos taškai	Kasmetinis vertės mažinimo koeficientas	Matavimo vienetas	Kiekis	Kainynas ir lentelė	Vieneto statybos vertė po indeksavimo, Lt	Atkūrimo kaštai (statybinė vertė), Lt	Nusidėvėjimas %	Atkuriamoji vertė, Lt	Vietovės pataisos koeficientas	Vidutinė rinkos vertė, Lt
1	2	3	4	5	6	7	8	9	10	11	12	13	14
Važiujamoji dalis k1	2011-07-21	I	1-7	5	km	0.118	NTK 2011-3.2.6	466320	55000	75	13800	1	13800
Važiujamoji dalis k1	2011-07-21	I	8-11	5	km	0.084	NTK 2011- 3.2.6	466320	39200	75	9790	1	9790
Pėsčiųjų takas k2	2011-07-21	I	1-7	5	kv. m	120	NTK 2011 - 3.2.11	130	15600	75	3900	1	3900
Pėsčiųjų takas k3	2011-07-21	I	1-7	5	kv. m	72	NTK 2011 - 3.2.11	130	9360	75	2340	1	2340
Įvažiavimas k4	2011-07-21	I	-	5	kv. m	11	NTK 2011 - 3.2.10	256,62	2820	75	706	1	706
Įvažiavimas k5	2011-07-21	I	-	5	kv. m	9	NTK 2011 - 3.2.10	356,62	3210	75	802	1	802




1	2	3	4	5	6	7	8	9	10	11	12	13	14
Įvažiavimas k6	2011-07-21	I	-	5	kv. m	7	NTK 2011 - 3.2.10	256,62	1800	75	449	1	449
Įvažiavimas k7	2011-07-21	I	-	5	kv. m	10	NTK 2011 - 3.2.10	256,62	2570	75	642	1	642
Įvažiavimas k8	2011-07-21	I	-	5	kv. m	3	NTK 2011 - 3.2.10	256,62	770	75	192	1	192
Įvažiavimas k9	2011-07-21	I	-	5	kv. m	6	NTK 2011 - 3.2.10	256,62	1540	75	385	1	385
Įvažiavimas k10	2011-07-21	I	-	5	kv. m	8	NTK 2011 - 3.2.10	256,62	2050	75	513	1	513
Įvažiavimas k11	2011-07-21	I	-	5	kv. m	5	NTK 2011 - 3.2.10	256,62	1280	75	321	1	321
Įvažiavimas k12	2011-07-21	I	-	5	kv. m	5	NTK 2011 - 3.2.10	256,62	1280	75	321	1	321
Pėsčiųjų takas k13	2011-07-21	I	8-11	5	kv. m	91	NTK 2011 - 3.2.11	130	11800	75	2960	1	2960
Pėsčiųjų takas k14	2011-07-21	I	9-11	5	kv. m	58	NTK 2011 - 3.2.12	108	6260	55	2820	1	2820
Įvažiavimas k16	2011-07-21	I	-	5	kv. m	9	NTK 2011 - 3.2.10	256,62	2310	75	577	1	577
Įvažiavimas k17	2011-07-21	I	-	5	kv. m	4	NTK 2011 - 3.2.10	256,62	1030	75	257	1	257
Įvažiavimas k18	2011-07-21	I	-	5	kv. m	9	NTK 2011 - 3.2.10	256,62	2310	75	577	1	577
Viso									160000		41400		41400

Parengė Rimantas Rainys

A.V.



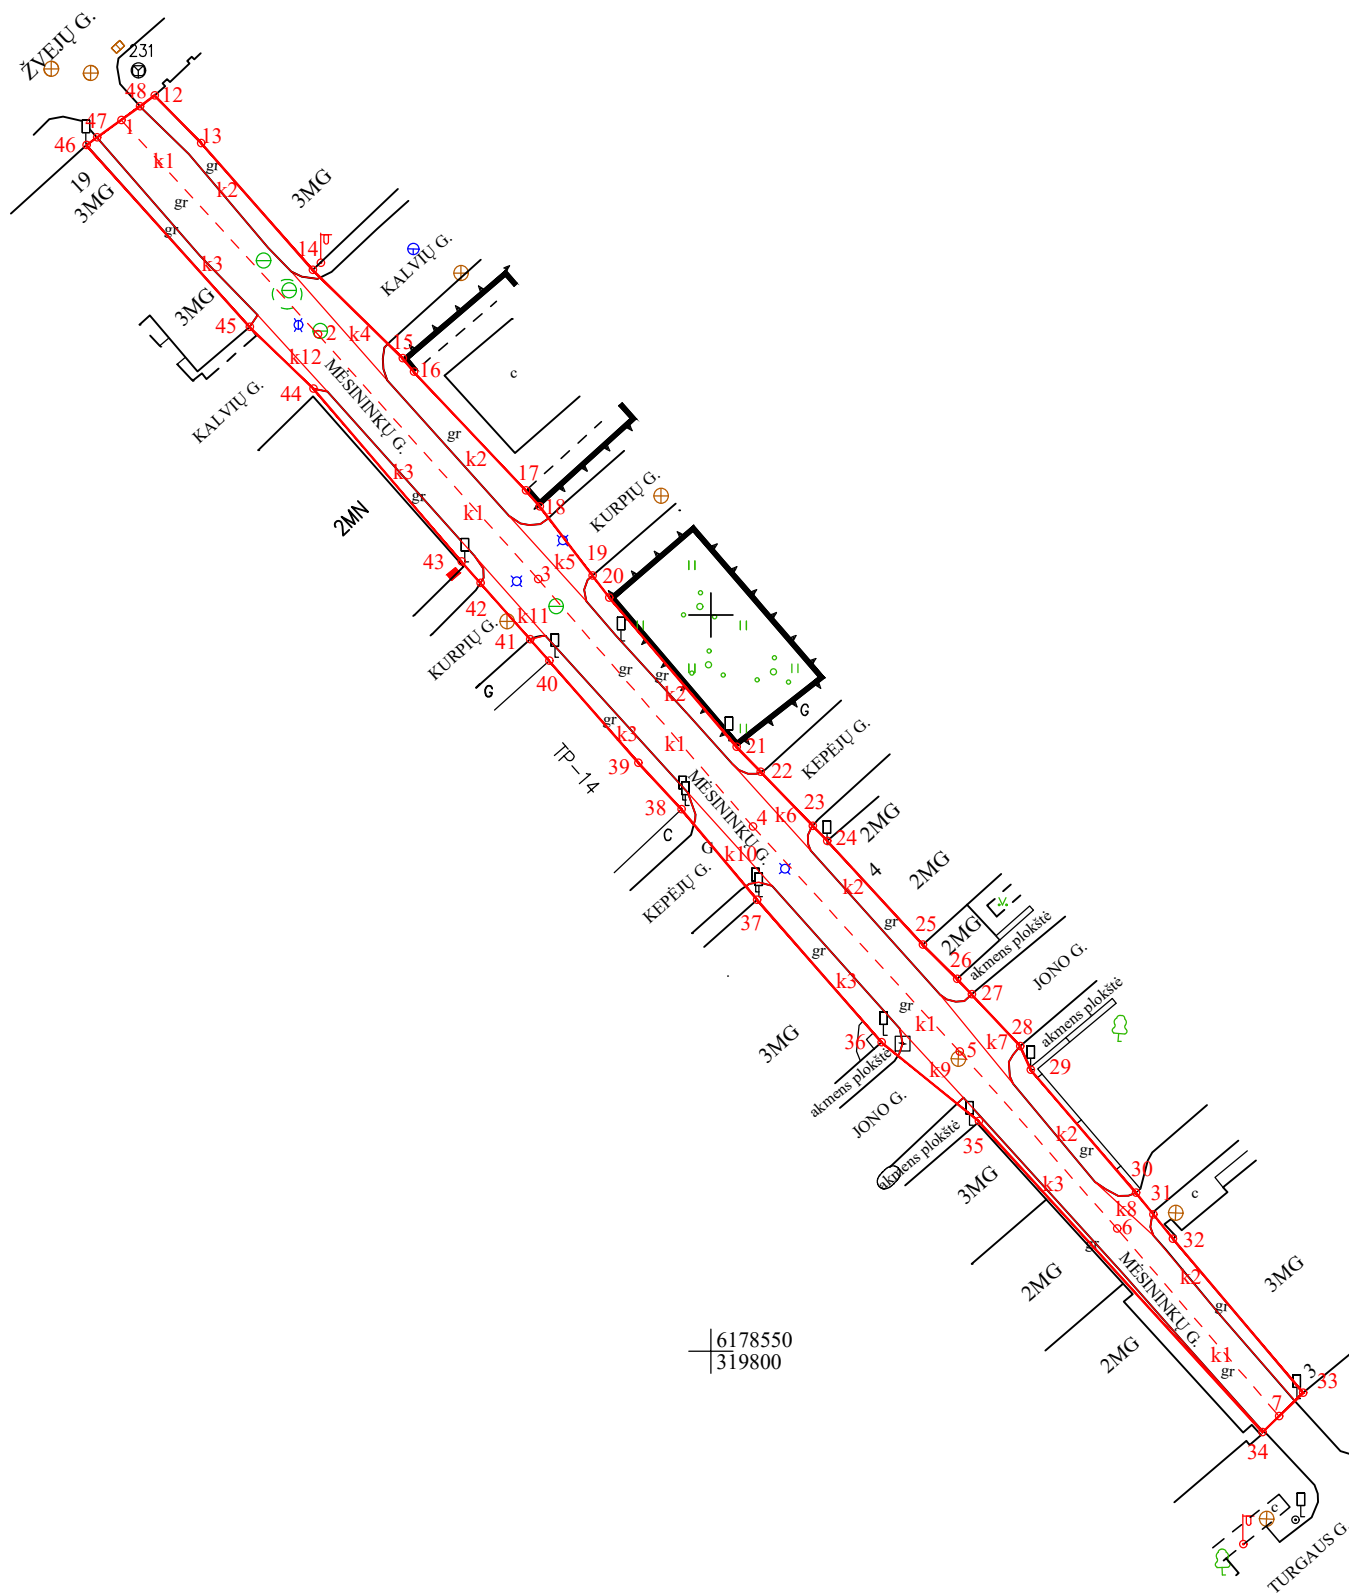


UAB „Šilutės hidroprojektas“

LICENCIJOS NR. G-673-(78) išduota 2008 m. rugpjūčio 7 d.

Matininko kvalifikacijos Nr. 2M-M-755

Pareigos	Parašas	Vardas, pavardė	Data	A.V.
Dir. pavaduotojas		D. Kavaliauskas	2011.07.21	
Inžinierė		J. Bartišiūtė	2011.07.21	
OBJEKTAS	Statinių išdėstymo planas : Klaipėdos m., Mėsininkų gatvė			
	Lapų skaičius	Lapo Nr.	Koordinatinių sistema - LKS-94 m	
	2	1	M 1:500	

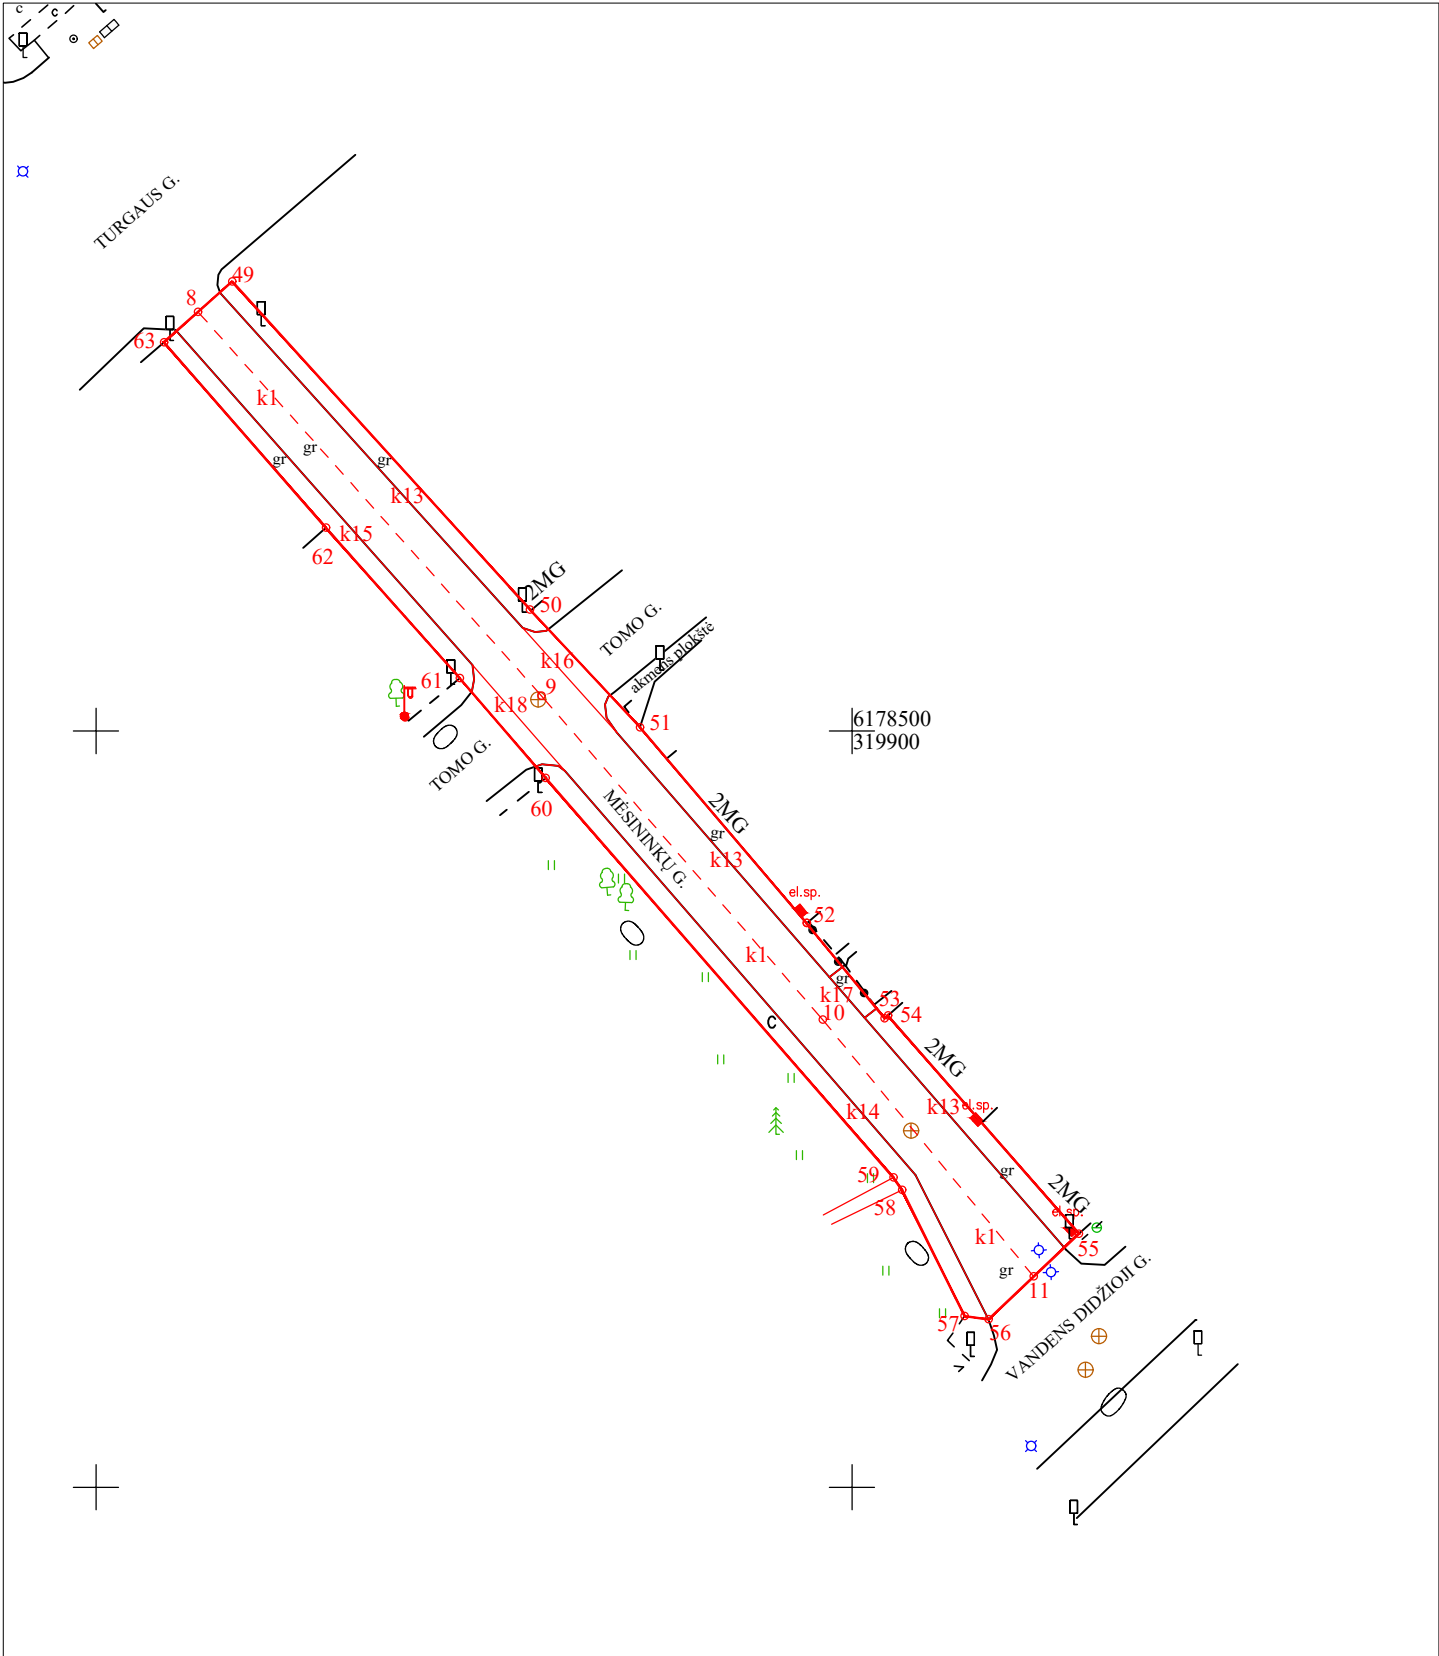

UAB „Šilutės hidroprojektas“

LICENCIJOS NR. G-673-(78) išduota 2008 m. rugpjūčio 7 d.
Matininko kvalifikacijos Nr. 2M-M-755

Pareigos	Parašas	Vardas, pavardė	Data	A.V.
Dir. pavaduotojas		D. Kavaliauskas	2011.07.21	
Inžinierė		J. Bartišiūtė	2011.07.21	
OBJEKTAS	Statinių išdėstymo planas : Klaipėdos m., Mėsininkų gatvė			
	Lapų skaičius	Lapo Nr.	Koordinatų sistema - LKS-94 m	
	2	2	M 1:500	