

UAB "Geoplanas"

**NEKILNOJAMOJO DAIKTO
KADASTRINI MATAVIM BYLA**

Tomas: **1**

Nekilnojamojo turto objektas: **Inžinerinis statinys**

Registro Nr.: **44/1443167 (Statiniai)**

Adresas: **Klaip dos m. sav. Klaip dos m. Pylimo g.**

Lap skai ius: **7**


Tomo Nr. 1
Registro 44/1443167

BYLOS TOMO VIDAUS APYRAŠAS

Eil. Nr.	Dokumento pavadinimas	Dokumento		Lap skai .	Bylos lap numeriai	Pastabos
		Nr.	Data			
1	Statinio planas "STATINI IŠD STYMO PLANAS"		2025-05-20	1	1	
2	KOORDINA I ŽINIARAŠTIS KZ		2025-05-20	1	2	
3	KELIO / GATV S IR JO SUD TINI DALI KADASTRO DUOMENYS 1K FORMA		2025-05-20	1	3	
4	KELIO / GATV S IR JO SUD TINI DALI VER I NUSTATYMAS 2K FORMA		2025-05-20	1	4	
5	KELIO / GATV S VAŽIUOJAMOSIOS DALIES IR ŽEM S SANKASOS KADASTRO DUOMENYS 3K FORMA		2025-05-20	1	5	
6	KELIO / GATV S ATITVAR , TRIUKŠMO SIENU I , ŽELDYN , P S I J IR DVIRA I TAK , ELEKTROS APŠVIETIMO TINKLO KADASTRO DUOMENYS 5K FORMA		2025-05-20	1	6	


Vidaus apyrašo lap 6

Matininkas Andrius Ivanovas

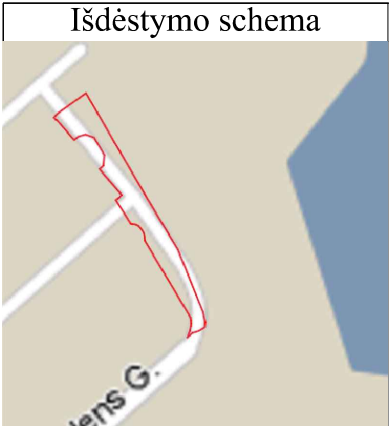

KELIO PLANAS

M1:500

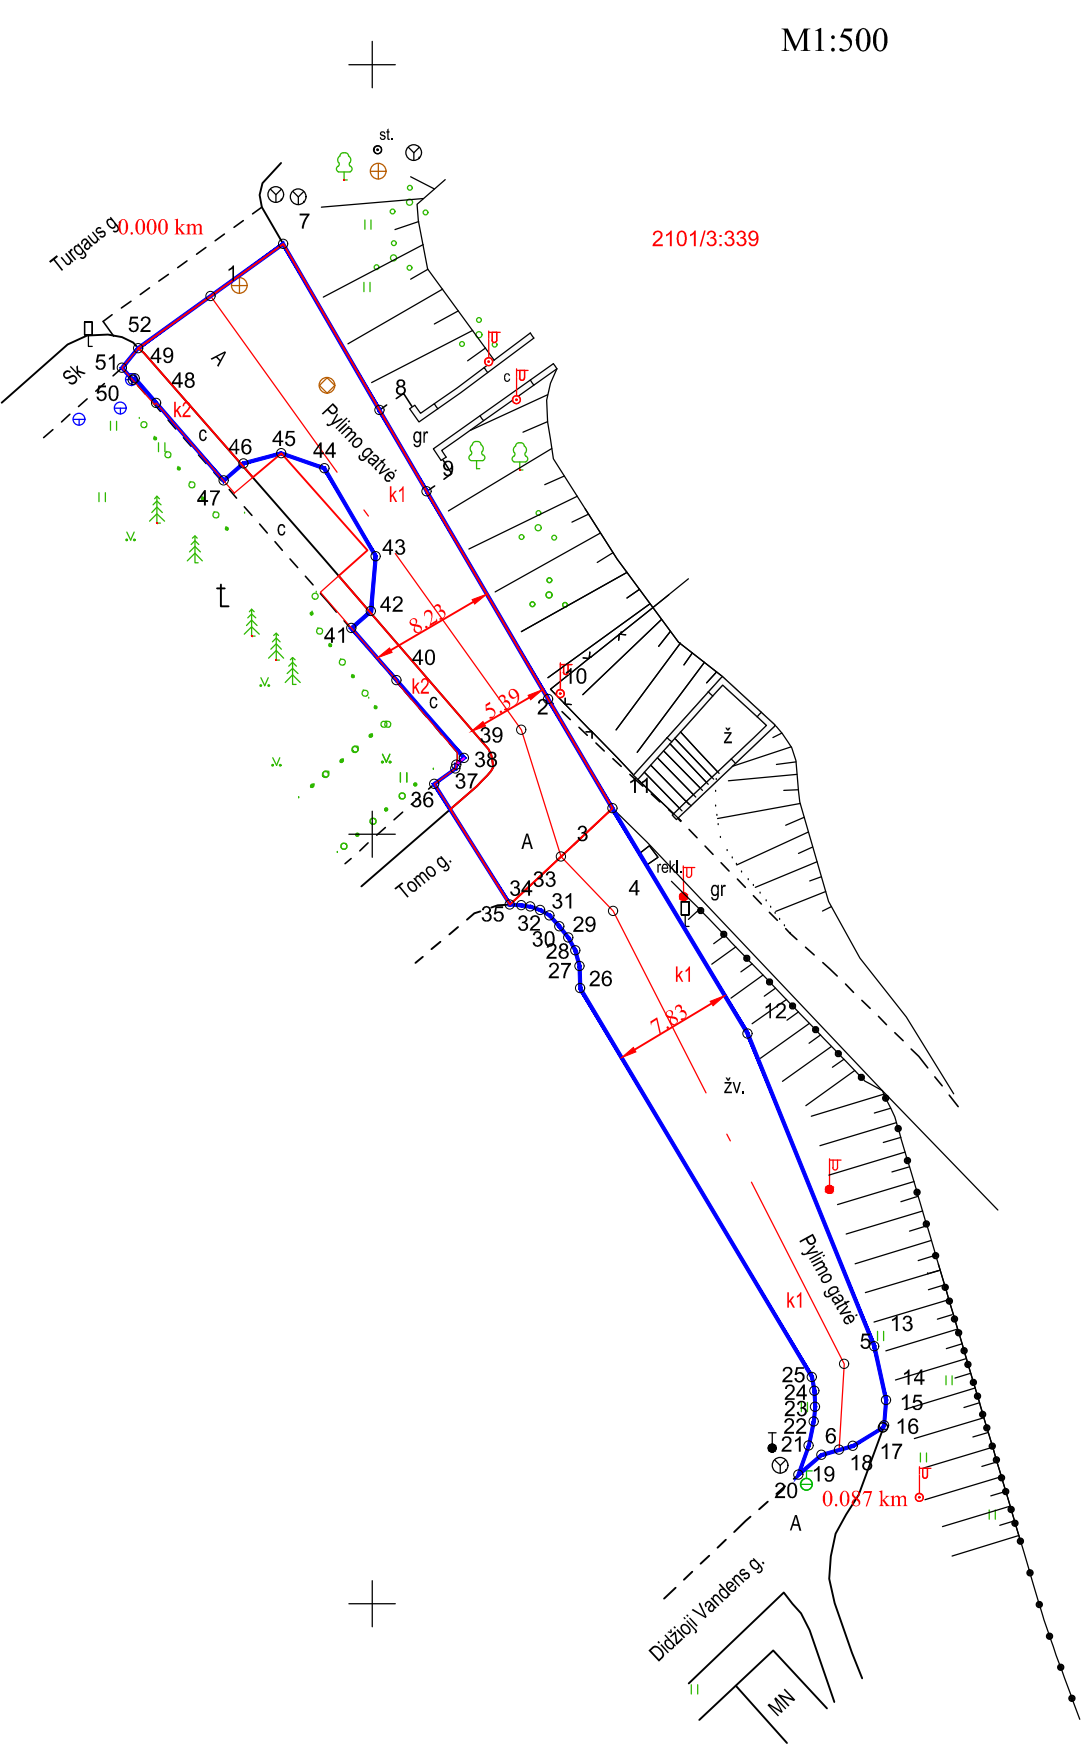

320050
6178650



1 179 217 144

Kadastro duomenims nustatyti naudota medžiaga			
Medžiagos pavadinimas		Medžiagos parengimo data	
Kadastriniai matavimai		2025-05	
Objekto pavadinimas		Pylimo gatvė	
Objekto buvimo vieta/adresas		Klaipėdos m. sav. Klaipėdos m. Pylimo g.	
Kadastro duomenų nustatymo data		2025-05-14	
el. pašto adresas (-ai): andrius.ivanovas@geoplanas.lt, tel.: + 370 641 894 39			
Matininko kvalifikacijos pažymėjimo Nr.	Pareigos	Vardas ir pavardė	Data
2M-M-2863	Matininkas	ANDRIUS IVANOVAS	2025-05-14

ELEKTRONINIO DOKUMENTO METADUOMENYS

I. Dokumento pavadinimas (antraštė) Kelio planas

II. Dokumento sudarytojas (-ai)

Andrius Ivanovas, Kauno r. sav., Garliavos apylinkių sen., Jonučių II k., Saulės g. 5

III. Dokumento registracijos data ir numeris 2025-05-14 12:38:54, Nr. 1179217144

IV. Pasirašymas

Parašo paskirtis: pasirašymas

Parašą sukūrusio asmens vardas, pavardė ir pareigos Andrius Ivanovas, Matininkas, UAB "Geoplanas"

Sertifikatas išduotas: Andrius Ivanovas

Parašo sukūrimo data ir laikas: 2025-05-14 12:38:54

Parašo formatas: XAdES-BASELINE-T

Laiko žymoje nurodytas laikas: 2025-05-14 12:38:54

Informacija apie sertifikavimo paslaugų teikėją: RCSC IssuingCA

Sertifikato galiojimo laikas 2024-04-12 13:08:13 – 2026-04-12 13:08:13

V. Pagrindinio dokumento priedų skaičius – 1

VI. Pagrindinio dokumento pridedamų dokumentų skaičius – 0

VII. Pridedami dokumentai: nėra priedų

VIII. Dokumento specifikacijos identifikavimo žymuo ADOC-V1.0

IX. Programinės įrangos, kuria naudojantis sudarytas elektroninis dokumentas, pavadinimas
RC-DSS

X. Elektroninio dokumento grupė BeDOC

XI. Informacija apie elektroninio (-ių) parašo (-ų) tikrinimą (tikrinimo data)

Visi dokumente esantys elektroniniai parašai galioja (2025-05-20 09:40:10)

XII. Papildomi metaduomenys

Nuorašą suformavo A.Ivanovas, 2025-05-20 09:40:10 RC-DSS

KOORDINA I ŽINIARAŠTIS

Pavadinimas Pylimo gatv
Objekto buvimo vieta Klaip dos m. sav. Klaip dos m. Pylimo g.
Unikalus numeris 4400-2203-8518

Kelio ruožas 0.000-0.087

Koordinacijų sistema: LKS-94

Kelio riba			Kelio riba		
Taško Nr.	X	Y	Taško Nr.	X	Y
7	6178738,33	320094,22	42	6178714,48	320099,93
8	6178727,55	320100,48	43	6178718,04	320100,23
9	6178722,27	320103,55	44	6178723,76	320096,90
10	6178708,78	320111,44	45	6178724,75	320094,10
11	6178701,67	320115,62	46	6178724,08	320091,64
12	6178687,03	320124,41	47	6178722,97	320090,35
13	6178666,72	320132,64	48	6178728,01	320085,98
14	6178663,22	320133,41	49	6178729,61	320084,58
15	6178661,59	320133,28	50	6178729,50	320084,45
16	6178661,45	320133,23	51	6178730,30	320083,75
17	6178661,44	320133,20	52	6178731,57	320084,80
18	6178660,25	320131,24			
19	6178659,67	320129,21			
20	6178658,38	320127,71			
21	6178660,27	320128,39			
22	6178661,84	320128,71			
23	6178662,79	320128,80			
24	6178663,83	320128,76			
25	6178664,73	320128,59			
26	6178689,99	320113,53			
27	6178691,42	320113,48			
28	6178692,45	320113,21			
29	6178693,27	320112,76			
30	6178694,01	320112,18			
31	6178694,72	320111,52			
32	6178695,07	320110,94			
33	6178695,29	320110,28			
34	6178695,37	320109,71			
35	6178695,43	320108,96			
36	6178703,26	320104,04			
37	6178704,25	320105,42			
38	6178704,51	320105,47			
39	6178704,95	320105,98			
40	6178710,00	320101,60			
41	6178713,38	320098,66			

Kelio ašis			
Taško Nr.	Atskaitos taško km	X	Y
1	0,000	6178734,95	320089,51
2	0,035	6178706,78	320109,71
3	0,043	6178698,55	320112,29
4	0,048	6178695,01	320115,67
5	0,081	6178665,57	320130,68
6	0,087	6178660,00	320130,36



ELEKTRONINIO DOKUMENTO METADUOMENYS

I. Dokumento pavadinimas (antraštė) Koordinacijų žiniaraštis

II. Dokumento sudarytojas (-ai)

Andrius Ivanovas, Kauno r. sav., Garliavos apylinkių sen., Jonučių II k., Saulės g. 5

III. Dokumento registracijos data ir numeris 2025-05-14 12:39:00, Nr. 1179213682

IV. Pasirašymas

Parašo paskirtis: pasirašymas

Parašą sukūrusio asmens vardas, pavardė ir pareigos Andrius Ivanovas, Matininkas, UAB "Geoplanas"

Sertifikatas išduotas: Andrius Ivanovas

Parašo sukūrimo data ir laikas: 2025-05-14 12:39:00

Parašo formatas: XAdES-BASELINE-T

Laiko žymoje nurodytas laikas: 2025-05-14 12:39:01

Informacija apie sertifikavimo paslaugų teikėją: RCSC IssuingCA

Sertifikato galiojimo laikas 2024-04-12 13:08:13 – 2026-04-12 13:08:13

V. Pagrindinio dokumento priedų skaičius – 0

VI. Pagrindinio dokumento pridedamų dokumentų skaičius – 0

VII. Pridedami dokumentai: nėra priedų

VIII. Dokumento specifikacijos identifikavimo žymuo ADOC-V1.0

IX. Programinės įrangos, kuria naudojantis sudarytas elektroninis dokumentas, pavadinimas
RC-DSS

X. Elektroninio dokumento grupė BeDOC

XI. Informacija apie elektroninio (-ių) parašo (-ų) tikrinimą (tikrinimo data)

Visi dokumente esantys elektroniniai parašai galioja (2025-05-20 09:40:18)

XII. Papildomi metaduomenys

Nuorašą suformavo A.Ivanovas, 2025-05-20 09:40:18 RC-DSS



* 1 1 7 9 2 1 3 6 8 2 *

Matininkas(-) ANDRIUS IVANOVAS, kvalifikacijos pažym jimo Nr. 2M-M-2863, el. pašto adresas (-ai): andrius.ivanovas@geoplanas.lt, tel.: + 370 641 894 39

KELIO / GATV S IR JO SUD TINI DALI KADASTRO DUOMENYS

Adresas	Klaip dos m. sav. Klaip dos m. Pylimo g.		
Inžinierinio statinio grup	Susisiekimo komunikacij statiniai		
Inžinierinio statinio pogrupis(paskirtis)	Gatvi		
Pavadinimas	Pylimo gatv		
Žym jimas plane	1-6		
Kadastro duomen nustatymo data	2025-05-14		
Statybos b kl	Unikalus numeris	4400-2203-8518	

Statybos pradžios metai:	1973	Kelio Nr.:	LM1046
Statybos pabaigos metai:	1973	Kelio ruožas:	0.000-0.087
Rekonstravimo pradžios metai:		Ilgis: km	0,087
Rekonstravimo pabaigos metai:		Gatv s kategorija:	D
Kap. remonto pradžios metai:		Gatv s ruožo kategorija:	D
Kap. remonto pabaigos metai:		Statinio kategorija:	Nepatingasis
Papr. remonto pradžios metai:		Baigtumo procentas: %	100
Papr. remonto pabaigos metai:			

Kelias, kelio sud tin s dalys	Mato vienetas	Kiekis
1	2	3
Važiuojamoji dalis k1	km	0,043
Važiuojamoji dalis k1	km	0,044
P s i j takas k2	kv. m	41

Matininkas

ANDRIUS IVANOVAS



* 1 1 7 9 2 1 7 1 3 1 *

ELEKTRONINIO DOKUMENTO METADUOMENYS

I. Dokumento pavadinimas (antraštė) Kelio ir jo sudėtinių dalių kadastro duomenys

II. Dokumento sudarytojas (-ai)

Andrius Ivanovas, Kauno r. sav., Garliavos apylinkių sen., Jonučių II k., Saulės g. 5

III. Dokumento registracijos data ir numeris 2025-05-14 12:39:03, Nr. 1179217131

IV. Pasirašymas

Parašo paskirtis: pasirašymas

Parašą sukūrusio asmens vardas, pavardė ir pareigos Andrius Ivanovas, Matininkas, UAB "Geoplanas"

Sertifikatas išduotas: Andrius Ivanovas

Parašo sukūrimo data ir laikas: 2025-05-14 12:39:03

Parašo formatas: XAdES-BASELINE-T

Laiko žymoje nurodytas laikas: 2025-05-14 12:39:03

Informacija apie sertifikavimo paslaugų teikėją: RCSC IssuingCA

Sertifikato galiojimo laikas 2024-04-12 13:08:13 – 2026-04-12 13:08:13

V. Pagrindinio dokumento priedų skaičius – 0

VI. Pagrindinio dokumento pridedamų dokumentų skaičius – 0

VII. Pridedami dokumentai: nėra priedų

VIII. Dokumento specifikacijos identifikavimo žymuo ADOC-V1.0

IX. Programinės įrangos, kuria naudojantis sudarytas elektroninis dokumentas, pavadinimas
RC-DSS

X. Elektroninio dokumento grupė BeDOC

XI. Informacija apie elektroninio (-ių) parašo (-ų) tikrinimą (tikrinimo data)

Visi dokumente esantys elektroniniai parašai galioja (2025-05-20 09:40:28)

XII. Papildomi metaduomenys

Nuorašą suformavo A.Ivanovas, 2025-05-20 09:40:28 RC-DSS



* 1 1 7 9 2 1 7 1 3 1 *

Matininkas(-) ANDRIUS IVANOVAS, kvalifikacijos pažym jimo Nr. 2M-M-2863, el. pašto adresas (-ai): andrius.ivanovas@geoplanas.lt, tel.: + 370 641 894 39

KELIO / GATV S IR JO SUD TINI DALI VER I NUSTATYMAS

Pavadinimas Pylimo gatv
Kelio reikšmė
Kelio numeris LM1046
Kadastro duomenų nustatymo data 2025-05-14
Vertes nustatymo data 2025-05-14

Kelio sud tin s dalies pavadinimas	Atskaitos taškai	Kasmetinis vert s mažinimo koeficientas	Matavimo vienetas	Kiekis	kainojimo pagrindas	Vieneto vidutin statybos vert , Eur	Atk rimos kaštai (statybin vert), Eur	Nusid v jimas %	Atkuriamoji vert , Eur	Vietov s pataisos koeficientas	Vidutin rinkos vert , Eur
1	2	3	4	5	6	7	8	9	10	11	12
Važiujamoji dalis k1	1-3	5	km	0,043	NTK 2025-3.2.5	828520	35600	75	8910	1	8910
Važiujamoji dalis k1	3-6	10	km	0,044	NTK 2025-3.2.20.1	193800	8530	75	2130	1	2130
P s i j takas k2	1-2	5	kv. m	41	NTK 2025-3.2.11	70,26	2880	75	720	1	720
Viso							47000		11800		11800

Matininkas

ANDRIUS IVANOVAS



ELEKTRONINIO DOKUMENTO METADUOMENYS

I. Dokumento pavadinimas (antraštė) Kelio ir jo sudėtinių dalių įkainojimas (perkainojimas)

II. Dokumento sudarytojas (-ai)

Andrius Ivanovas, Kauno r. sav., Garliavos apylinkių sen., Jonučių II k., Saulės g. 5

III. Dokumento registracijos data ir numeris 2025-05-14 12:39:07, Nr. 1179217132

IV. Pasirašymas

Parašo paskirtis: pasirašymas

Parašą sukūrusio asmens vardas, pavardė ir pareigos Andrius Ivanovas, Matininkas, UAB "Geoplanas"

Sertifikatas išduotas: Andrius Ivanovas

Parašo sukūrimo data ir laikas: 2025-05-14 12:39:07

Parašo formatas: XAdES-BASELINE-T

Laiko žymoje nurodytas laikas: 2025-05-14 12:39:07

Informacija apie sertifikavimo paslaugų teikėją: RCSC IssuingCA

Sertifikato galiojimo laikas 2024-04-12 13:08:13 – 2026-04-12 13:08:13

V. Pagrindinio dokumento priedų skaičius – 0

VI. Pagrindinio dokumento pridedamų dokumentų skaičius – 0

VII. Pridedami dokumentai: nėra priedų

VIII. Dokumento specifikacijos identifikavimo žymuo ADOC-V1.0

IX. Programinės įrangos, kuria naudojantis sudarytas elektroninis dokumentas, pavadinimas
RC-DSS

X. Elektroninio dokumento grupė BeDOC

XI. Informacija apie elektroninio (-ių) parašo (-ų) tikrinimą (tikrinimo data)

Visi dokumente esantys elektroniniai parašai galioja (2025-05-20 09:40:37)

XII. Papildomi metaduomenys

Nuorašą suformavo A.Ivanovas, 2025-05-20 09:40:37 RC-DSS



* 1 1 7 9 2 1 7 1 3 2 *

Matininkas(-) ANDRIUS IVANOVAS, kvalifikacijos pažymėjimo Nr. 2M-M-2863, el. pašto adresas (-ai): andrius.ivanovas@geoplanas.lt, tel.: + 370 641 894 39

KELIO / GATVĖS VAŽIUOJAMOSIOS DALIES IR ŽEMĖS SANKASOS KADASTRO DUOMENYS

Pavadinimas Pylimo gatvė
Kelio reikšmė
Kelio numeris LM1046
Kadastro duomenų nustatymo data 2025-05-14

Kelio sudėtinės dalies pavadinimas	Ruožo su vienodais kelio dangos ir sankasos plotais ir tipais pradžia				Ruožo su vienodais kelio dangos ir sankasos plotais ir tipais pabaiga				Ruožo ilgis, km.	Ruožo kategorija	Eismo juostų skaičius	Kelio plotis, m	Kelio sankasos plotis, m	Kelio sankasos tipas	Kelio dangos plotis, m	Kelio dangos rūšis	Metai			
																	Pradžios/Pabaigos			
	atskaitos duomenys ašyje		koordinatės		atskaitos duomenys ašyje		koordinatės										Statybos	Rekonstravimo	Kapitalinio remonto	Paprasto remonto
	taško Nr.	km	X	Y	taško Nr.	km	X	Y												
1	2	3	4	5	6	7	8	9	10	11	12	13	14	15	16	17	18	19	20	21
Važiuojamoji dalis k1	1	0,000	6178734,95	320089,51	3	0,043	6178698,55	320112,29	0,043		Dvi	7,23			5,39	Asfaltbetonis	1973			
																	1973			
Važiuojamoji dalis k1	3	0,043	6178698,55	320112,29	6	0,087	6178660,00	320130,36	0,044	D	Dvi	7,83			7,83	Žvyras				
																	1973			

Matininkas

ANDRIUS IVANOVAS



* 1 1 7 9 2 1 7 1 3 3 *

ELEKTRONINIO DOKUMENTO METADUOMENYS

I. Dokumento pavadinimas (antraštė) Kelio važiuojamosios dalies ir žemės sankasos kadastro duomenys

II. Dokumento sudarytojas (-ai)

Andrius Ivanovas, Kauno r. sav., Garliavos apylinkių sen., Jonučių II k., Saulės g. 5

III. Dokumento registracijos data ir numeris 2025-05-14 12:39:09, Nr. 1179217133

IV. Pasirašymas

Parašo paskirtis: pasirašymas

Parašą sukūrusio asmens vardas, pavardė ir pareigos Andrius Ivanovas, Matininkas, UAB "Geoplanas"

Sertifikatas išduotas: Andrius Ivanovas

Parašo sukūrimo data ir laikas: 2025-05-14 12:39:09

Parašo formatas: XAdES-BASELINE-T

Laiko žymoje nurodytas laikas: 2025-05-14 12:39:09

Informacija apie sertifikavimo paslaugų teikėją: RCSC IssuingCA

Sertifikato galiojimo laikas 2024-04-12 13:08:13 – 2026-04-12 13:08:13

V. Pagrindinio dokumento priedų skaičius – 0

VI. Pagrindinio dokumento pridedamų dokumentų skaičius – 0

VII. Pridedami dokumentai: nėra priedų

VIII. Dokumento specifikacijos identifikavimo žymuo ADOC-V1.0

IX. Programinės įrangos, kuria naudojantis sudarytas elektroninis dokumentas, pavadinimas
RC-DSS

X. Elektroninio dokumento grupė BeDOC

XI. Informacija apie elektroninio (-ių) parašo (-ų) tikrinimą (tikrinimo data)

Visi dokumente esantys elektroniniai parašai galioja (2025-05-20 09:40:45)

XII. Papildomi metaduomenys

Nuorašą suformavo A.Ivanovas, 2025-05-20 09:40:45 RC-DSS



* 1 1 7 9 2 1 7 1 3 3 *

Matininkas(-) ANDRIUS IVANOVAS, kvalifikacijos pažym jimo Nr. 2M-M-2863, el. pašto adresas (-ai): andrius.ivanovas@geoplanas.lt, tel.: + 370 641 894 39

KELIO / GATV S ATITVAR , TRIUKŠMO SIENU I , ŽELDYN , P S I J IR DVIRA I TAK , ELEKTROS APŠVIETIMO TINKLO KADASTRO DUOMENYS

Pavadinimas Pylimo gatv
Kelio reikšmė
Kelio numeris LM1046
Kadastro duomenų nustatymo data 2025-05-14

Kelio sud tin s dalies pavadinimas	Ruožo su vienodais kelio dangos ir sankasos plo iais ir tipais pradžia				Ruožo su vienodais kelio dangos ir sankasos plo iais ir tipais pabaiga				Medžiaga/ Dangos r šis	Mato vienetas	Kiekis	Kelio pus (kair , dešin)	Elektros apšvietimo tinklo tipas	Laidininko skerspį vis	Metai			
	atskaitos duomeny		koordinat s		atskaitos duomeny		koordinat s								Pradžios/Pabaigos			
	taško Nr.	km	X	Y	taško Nr.	km	X	Y							Statybos	Rekonstravimo	Kapitalinio remonto	Paprasto remonto
1	2	3	4	5	6	7	8	9	10	11	12	13	14	15	16	17	18	19
P s i j takas k2	1	0,000	6178734,95	320089,51	2	0,035	6178706,78	320109,71	Betono plytel s	kv. m	41	Dešin			1973			
															1973			

Matininkas

ANDRIUS IVANOVAS



* 1 1 7 9 2 1 7 1 3 4 *

ELEKTRONINIO DOKUMENTO METADUOMENYS

I. Dokumento pavadinimas (antraštė) Kelio atitvarų, triukšmo sienučių, želdynų, pėsčiųjų ir dviračių takų, elektros apšvietimo tinklo kadastro duomenys

II. Dokumento sudarytojas (-ai)

Andrius Ivanovas, Kauno r. sav., Garliavos apylinkių sen., Jonučių II k., Saulės g. 5

III. Dokumento registracijos data ir numeris 2025-05-14 12:39:13, Nr. 1179217134

IV. Pasirašymas

Parašo paskirtis: pasirašymas

Parašą sukūrusio asmens vardas, pavardė ir pareigos Andrius Ivanovas, Matininkas, UAB "Geoplanas"

Sertifikatas išduotas: Andrius Ivanovas

Parašo sukūrimo data ir laikas: 2025-05-14 12:39:13

Parašo formatas: XAdES-BASELINE-T

Laiko žymoje nurodytas laikas: 2025-05-14 12:39:13

Informacija apie sertifikavimo paslaugų teikėją: RCSC IssuingCA

Sertifikato galiojimo laikas 2024-04-12 13:08:13 – 2026-04-12 13:08:13

V. Pagrindinio dokumento priedų skaičius – 0

VI. Pagrindinio dokumento pridedamų dokumentų skaičius – 0

VII. Pridedami dokumentai: nėra priedų

VIII. Dokumento specifikacijos identifikavimo žymuo ADOC-V1.0

IX. Programinės įrangos, kuria naudojantis sudarytas elektroninis dokumentas, pavadinimas
RC-DSS

X. Elektroninio dokumento grupė BeDOC

XI. Informacija apie elektroninio (-ių) parašo (-ų) tikrinimą (tikrinimo data)

Visi dokumente esantys elektroniniai parašai galioja (2025-05-20 09:40:52)

XII. Papildomi metaduomenys

Nuorašą suformavo A.Ivanovas, 2025-05-20 09:40:52 RC-DSS



* 1 1 7 9 2 1 7 1 3 4 *