

TVIRTINU:

Žemės ūkio skyriaus vedėja Lilija Savickienė  
2026m. sausio mėn. 21 d.

**PAKRUOJO RAJONO SAVIVALDYBĖS  
MELIORACIJOS GRIOVIŲ ŠIENAVIMO DARBŲ SUVESTINĖ 2026m.**

Eil. Nr.	Seniūnija	Kadastrinė vietovė	Griovių pavadinimas	Griovių piketai	Griovių ilgis km	Griovių plotas ha
1	Lygumų	Lygumų	O-7	0+00÷12+30	1,23	0,984
2			O-1	0+00÷48+00	4,80	5,424
3			O-1-1	0+00÷4+30	0,43	0,473
4			Nr.6	0+00÷6+00	0,60	0,420
5		Degučių	K-1	0+00÷11+00	1,10	1,021
6		Stačiūnų	K-1a	0+00÷9+60	0,96	1,181
		Viso:			<b>9,12</b>	<b>9,503</b>
7	Klovainių	Balsių	Up. Lašmuo	0+00÷74+93	7,93	7,677
8			L-5	0+0÷20+20	2,02	2,186
9			L-5-1	0+0÷12+50	1,25	1,055
10			L-5-1-2	0+0÷2+00	0,20	0,214
11		Klovainių	Up. Lašmuo	74+93÷80+33	0,54	0,822
12			L-15	0+00÷22+50	2,25	2,335
		Viso:			<b>14,19</b>	<b>14,289</b>
13	Rozalimo	Plaučiškių	D-1	27+00÷ 52+24	2,52	2,646
14			Nr.1-3	0+00÷ 13+00	1,30	1,040
15			Gr.Nr.2	0+00÷ 3+47	0,35	0,357
16			Š-2a	0+00÷ 7+10	0,71	0,738
17			Š-2	0+00÷ 8+50	0,85	0,893
18			Š-2-1	0+0÷ 4+50	0,45	0,477
		Viso:			<b>6,18</b>	<b>6,151</b>
19	Pakruojis	Preičiūnų	Šilės up.	33+00÷69+00	3,60	4,284
20			Ežerėlės up.	0+0÷11+00	1,10	1,340
21			Savelio up.	0+0÷32+40	3,24	3,907
22		Mažeikonių	Salvis up.	0+0÷68+80	6,88	7,341
23			Lūšnė up.	0+0÷64+00	6,40	7,078
24			T-1	0+0÷10+40	1,04	1,317
25			Nr.1	0+0÷4+00	0,40	0,337
26			Nr.5	0+0÷2+30	0,23	0,210
		Viso:			<b>22,89</b>	<b>25,814</b>
27	Guostagalio	Degėsių	Plonė up.	73+00÷140+70	6,85	8,169
28			Žioglupis up.	0+0÷38+20	3,85	3,769
		Viso:			<b>10,70</b>	<b>11,938</b>
		Iš viso:			<b>63,08</b>	<b>67,695</b>

Sudarė:

Žemės ūkio skyriaus vyr. specialistė Gintarė Balnienė

## TECHNINĖ SPECIFIKACIJA

Pakruojo rajono melioracijos griovių šienavimo darbai

### 1. BENDROJI INFORMACIJA

#### 1.1. Užsakovas (Statytojas):

Pakruojo rajono savivaldybės administracija, Kęstučio g. 4, 83152 Pakruojis.

#### 1.2. Finansavimo šaltinis:

Valstybės biudžeto lėšos.

#### 1.3. Rangovas:

Lietuvos Respublikos viešųjų pirkimų įstatymo nustatyta tvarka viešąjį pirkimą laimėjęs Tiekėjas.

### 2. ATLIEKAMI DARBAI

#### 2.1. Darbų rūšis:

Melioracijos statinių priežiūros darbai. Darbų atlikimo vieta – Pakruojo rajonas.

#### 2.2. Techniniai rodikliai:

- Mechanizuotas griovių šlaitų šienavimas ir atžalų šalinimas – 55,70 ha;
- Žolės pjovimas, naudojant mažosios mechanizacijos priemones – 12,0 ha;

#### 2.3. Reikalavimai darbams:

2.3.1. Melioracijos statinių priežiūros darbai atliekami vadovaujantis normatyvinių statybos techninių reglamentų ir techninių normatyvų reikalavimais.

2.3.2. Vykdam darbus privaloma vadovautis 2009 m. lapkričio 18 d. Lietuvos Respublikos Žemės ūkio ministro įsakymu Nr. 3D-883 patvirtintomis Melioracijos darbus vykdančių subjektų ir melioruotos žemės naudotojų interesų suderinimo taisyklėmis. Viešojo pirkimo laimėtojas, Rangovas, sudaro ir Užsakovui pateikia Melioracijos darbų kalendorinį atlikimo grafiką.

2.3.3. Griovių šienavimas, kai griovių šlaitai ribojasi su mišku, numatomas 1 m šienavimas nuo miško pusės.

2.3.4. Saugoti melioracijos statinius (stulpelius ir kt.), sugadinus atstatyti savo lėšomis.

#### 2.4. Darbų vykdymas:

2.4.1. Griovių ir užtvankų šienavimo darbai turi būti atlikti nuo liepos 10 d. iki rugsėjo mėn. 30 d. Darbų baigimo terminu laikoma pripažinimo tinkamais naudoti akto pasirašymo data. Iki šio termino turi būti užbaigti visi darbai, ištaisyti defektai.


Žemės ūkio skyriaus vyr. specialistė



Gintarė Balnienė



**OBJEKTO VIETOVĖS SCHEMA**  
**BALSIŲ k.v.**

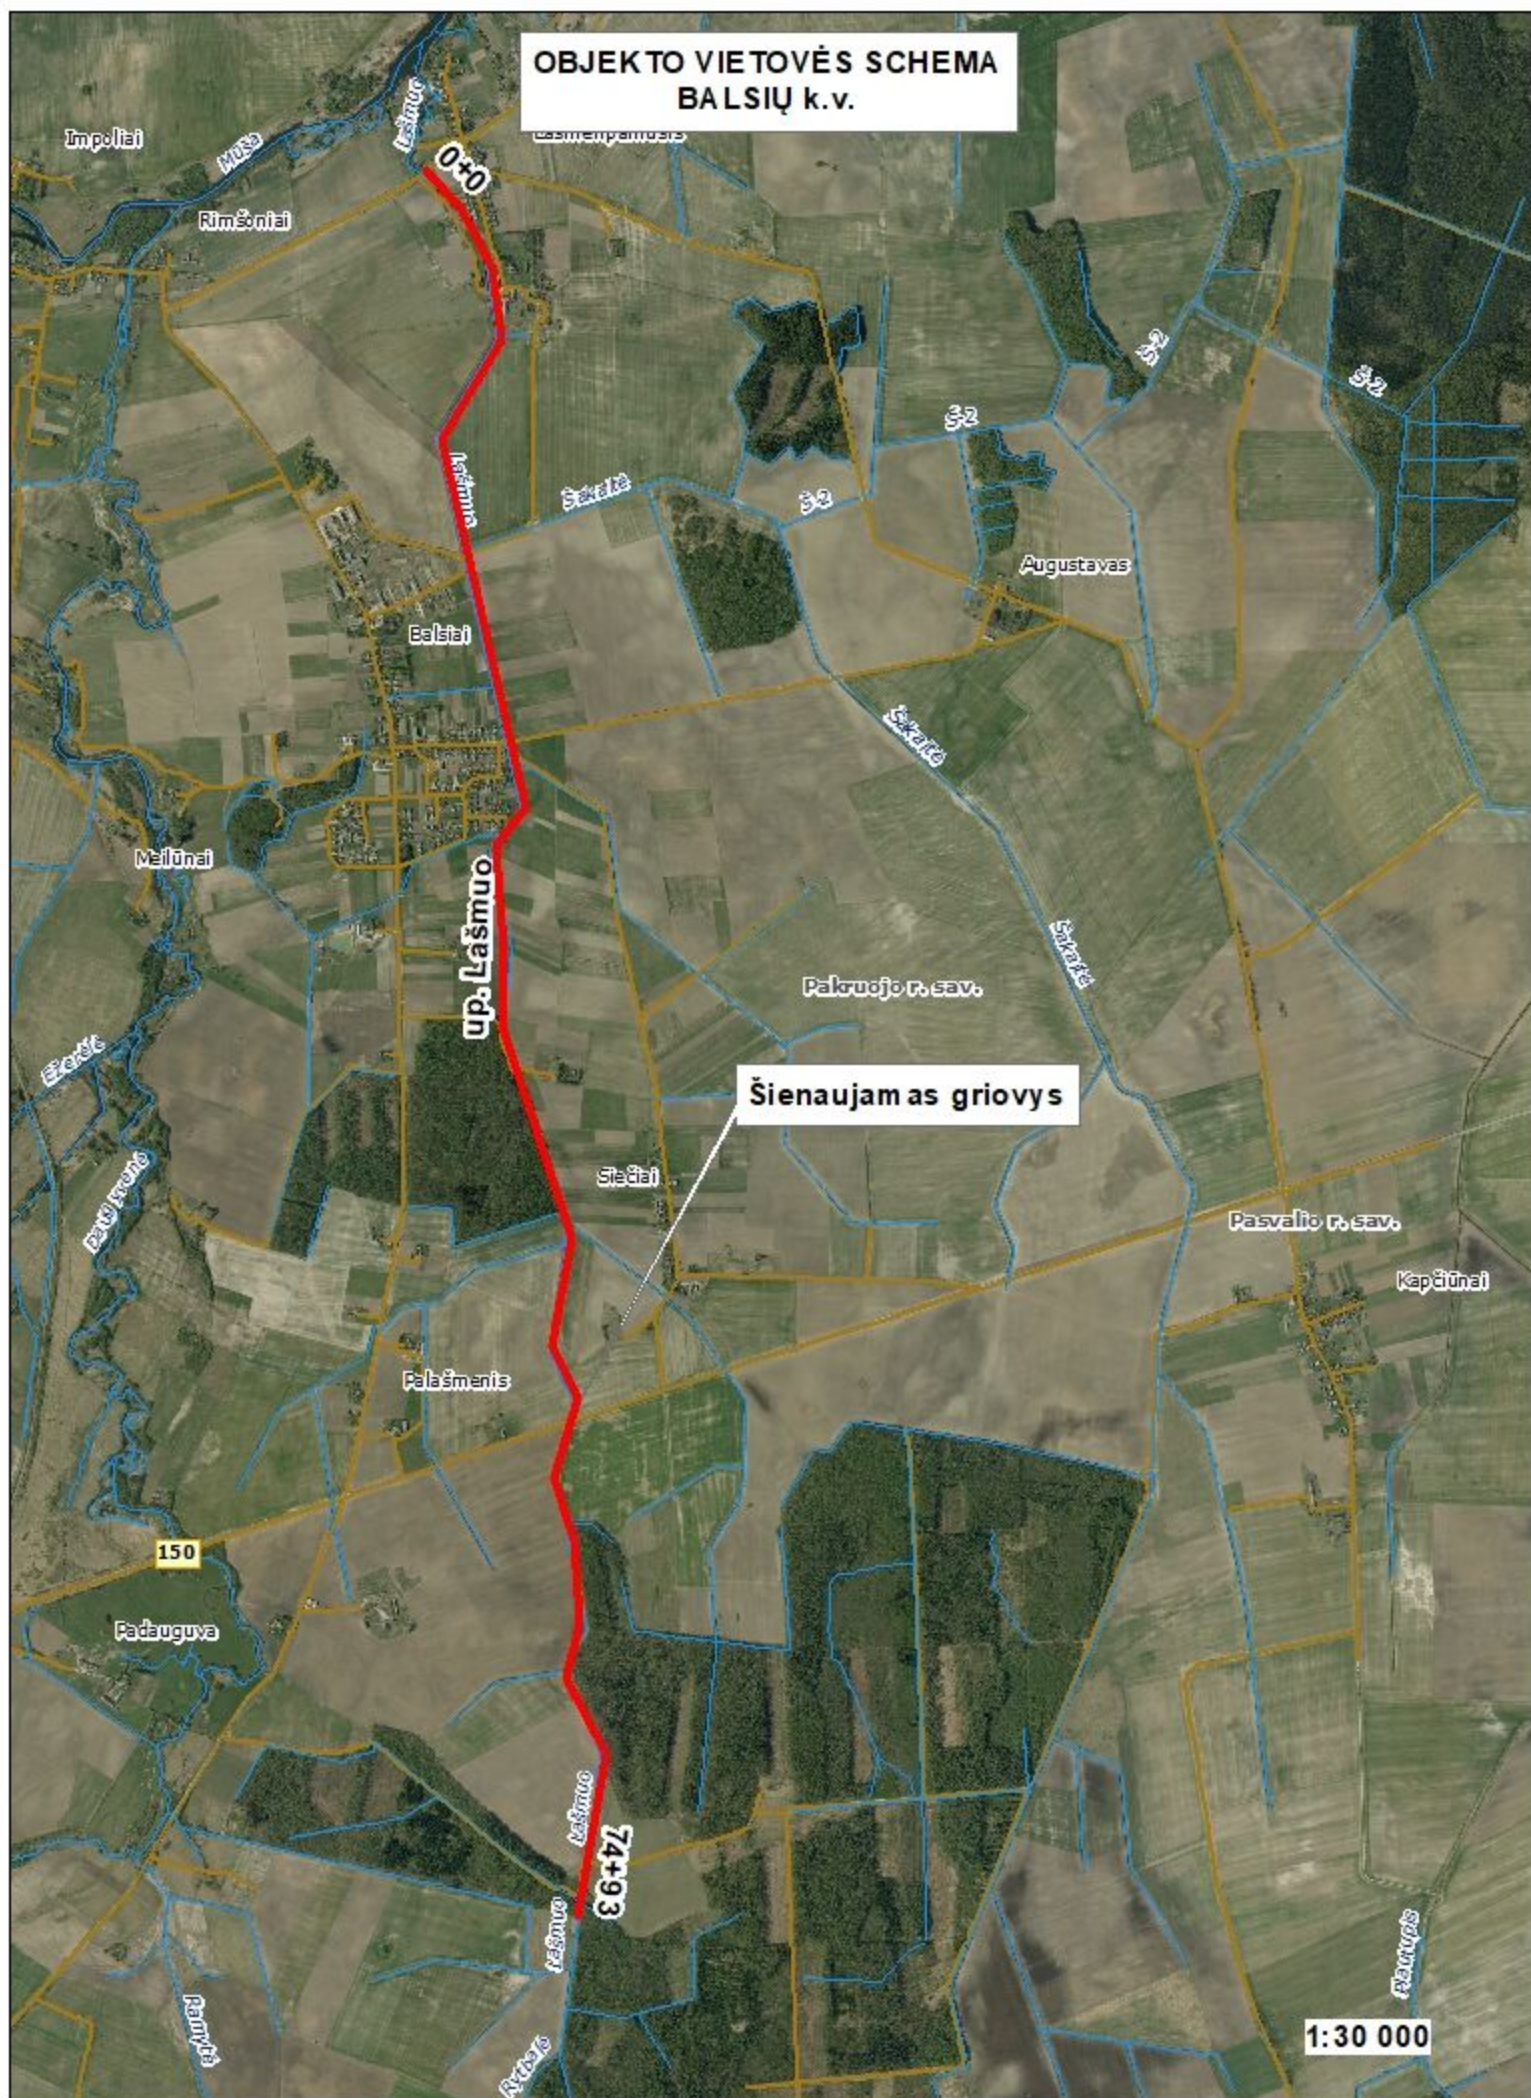



OBJEKTO VIETOVĒS SCHEMA  
BALSIŅŅ K.V






**OBJEKTO VIETOVĖS SCHEMA  
DEGĖSIŲ K. V.**

## Šienaujami grioviai

1:30 000



# VIETOVĖS SCHEMA Degučių k.v.

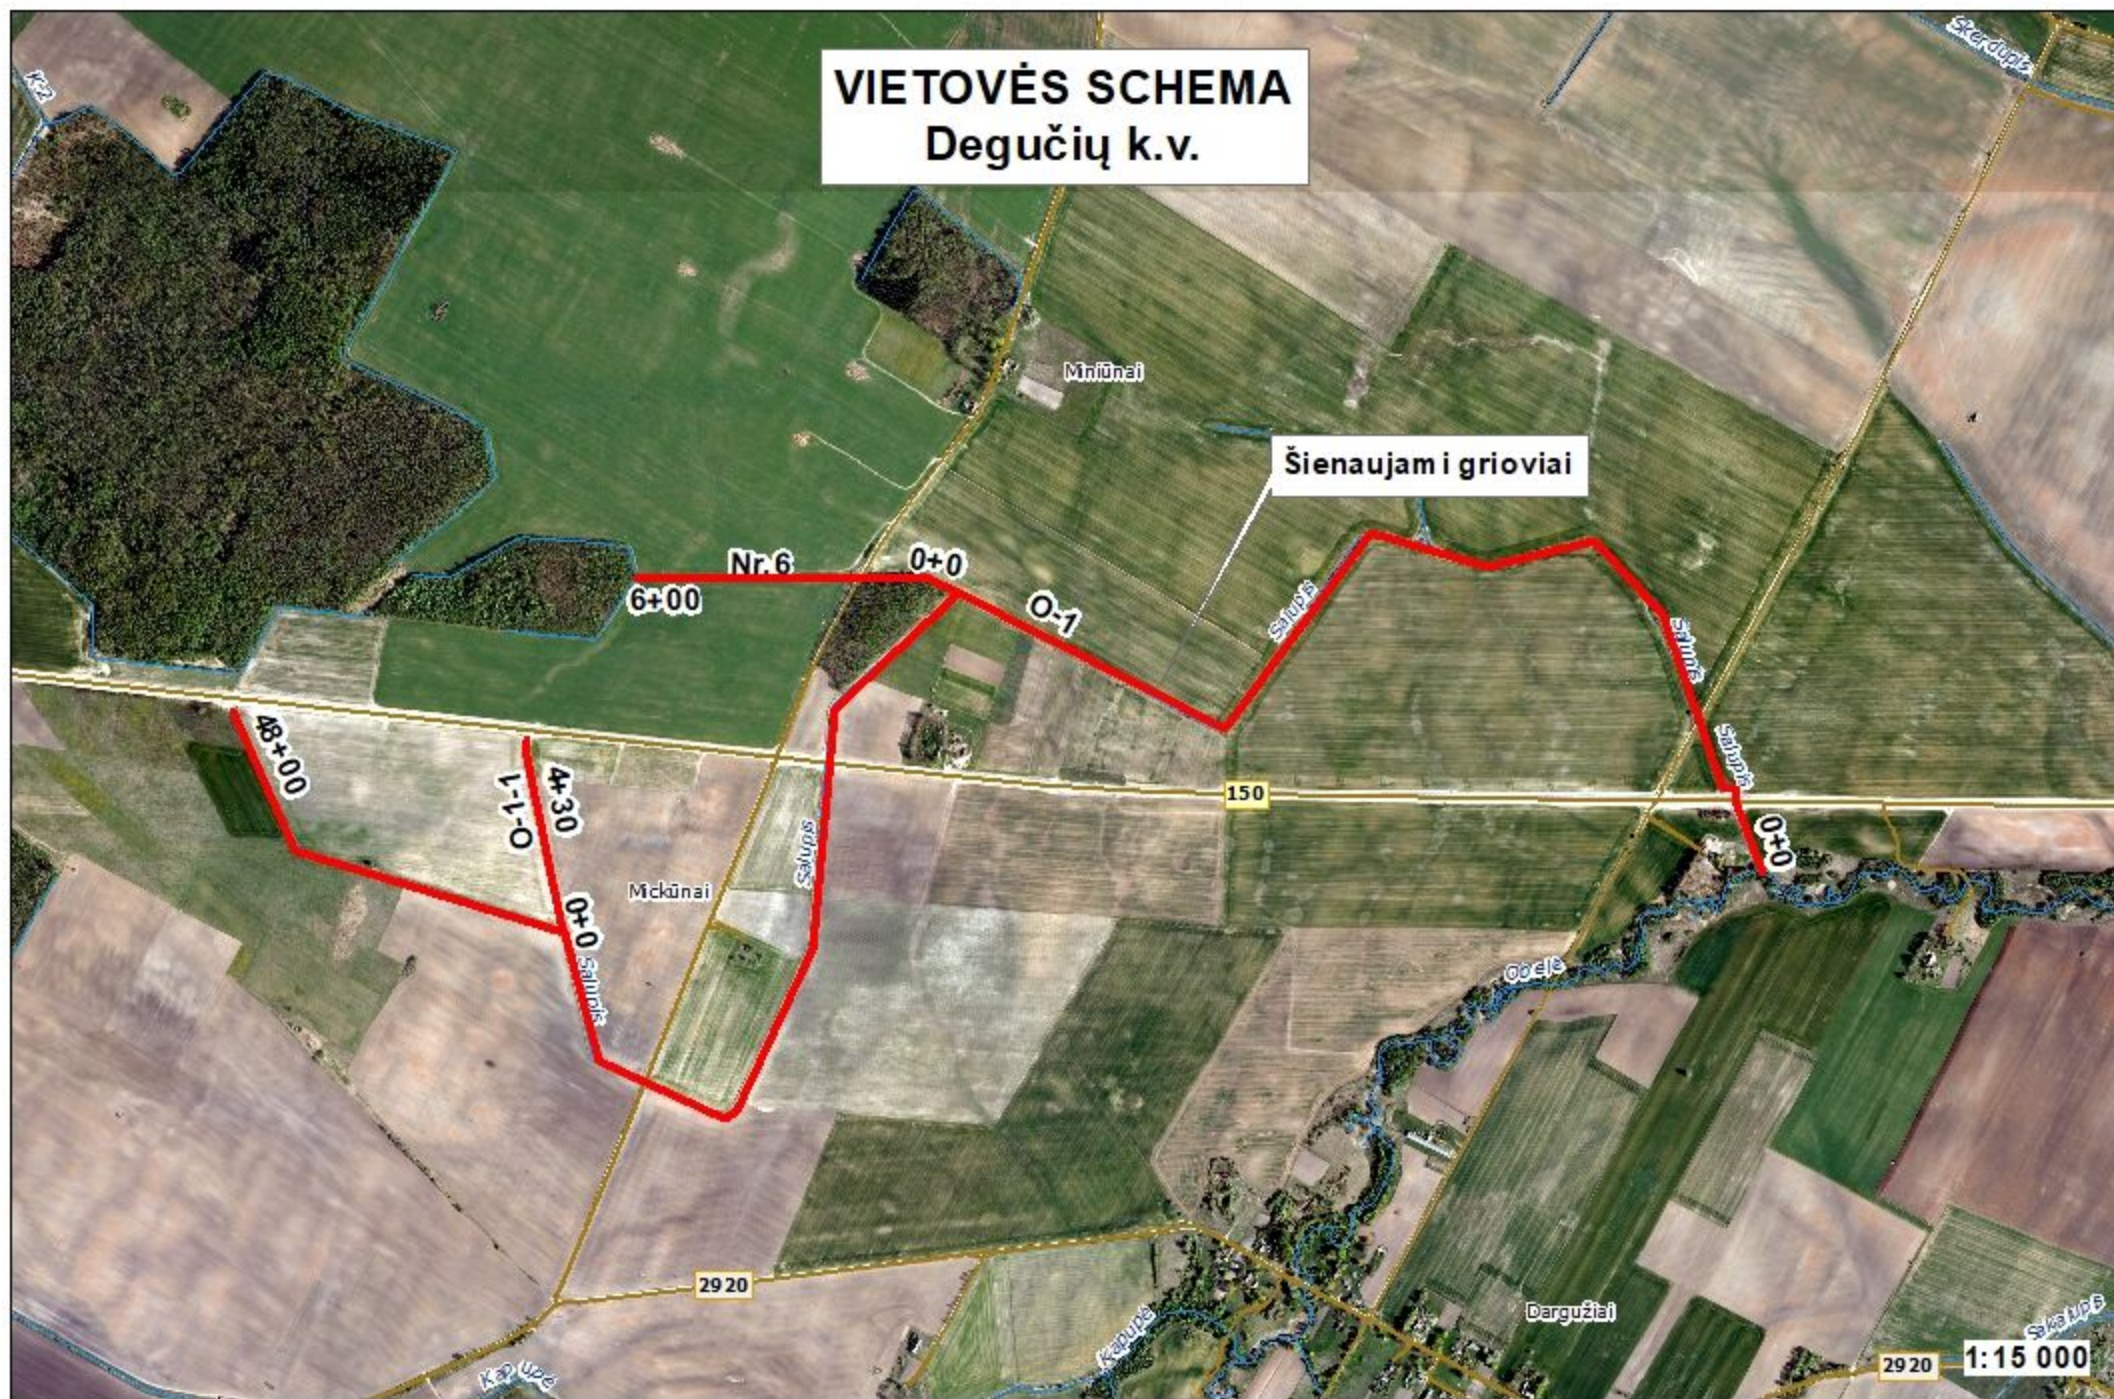



OBJEKTO VIETOVĖS SCHEMA  
KLOVAINIŲ k.v.

74+93

up. Lašmyno

0+0

80+33

Šienaujama grioviai

Klovainių miškas  
Klovainių miškas

Margiai  
Margiai

L-15

22+50

1:10 000



# DARBŲ VIETOVĖS SCHEMA

## Lygumų k.v.





OBJEKTO VIETOVĒS SCHEMA  
MAŽEIKONIŲ K. V.

Šienaujam i grioviai

Gedžiūnų miško biotopas poligones

Gedžiūnų miškas

Kārponiai

R-2

64+00

10+40

10+40

10+40

10+40

10+40

10+40

10+40

Nr.5

0+0

2+30

0+0

0+0

10+40

10+40

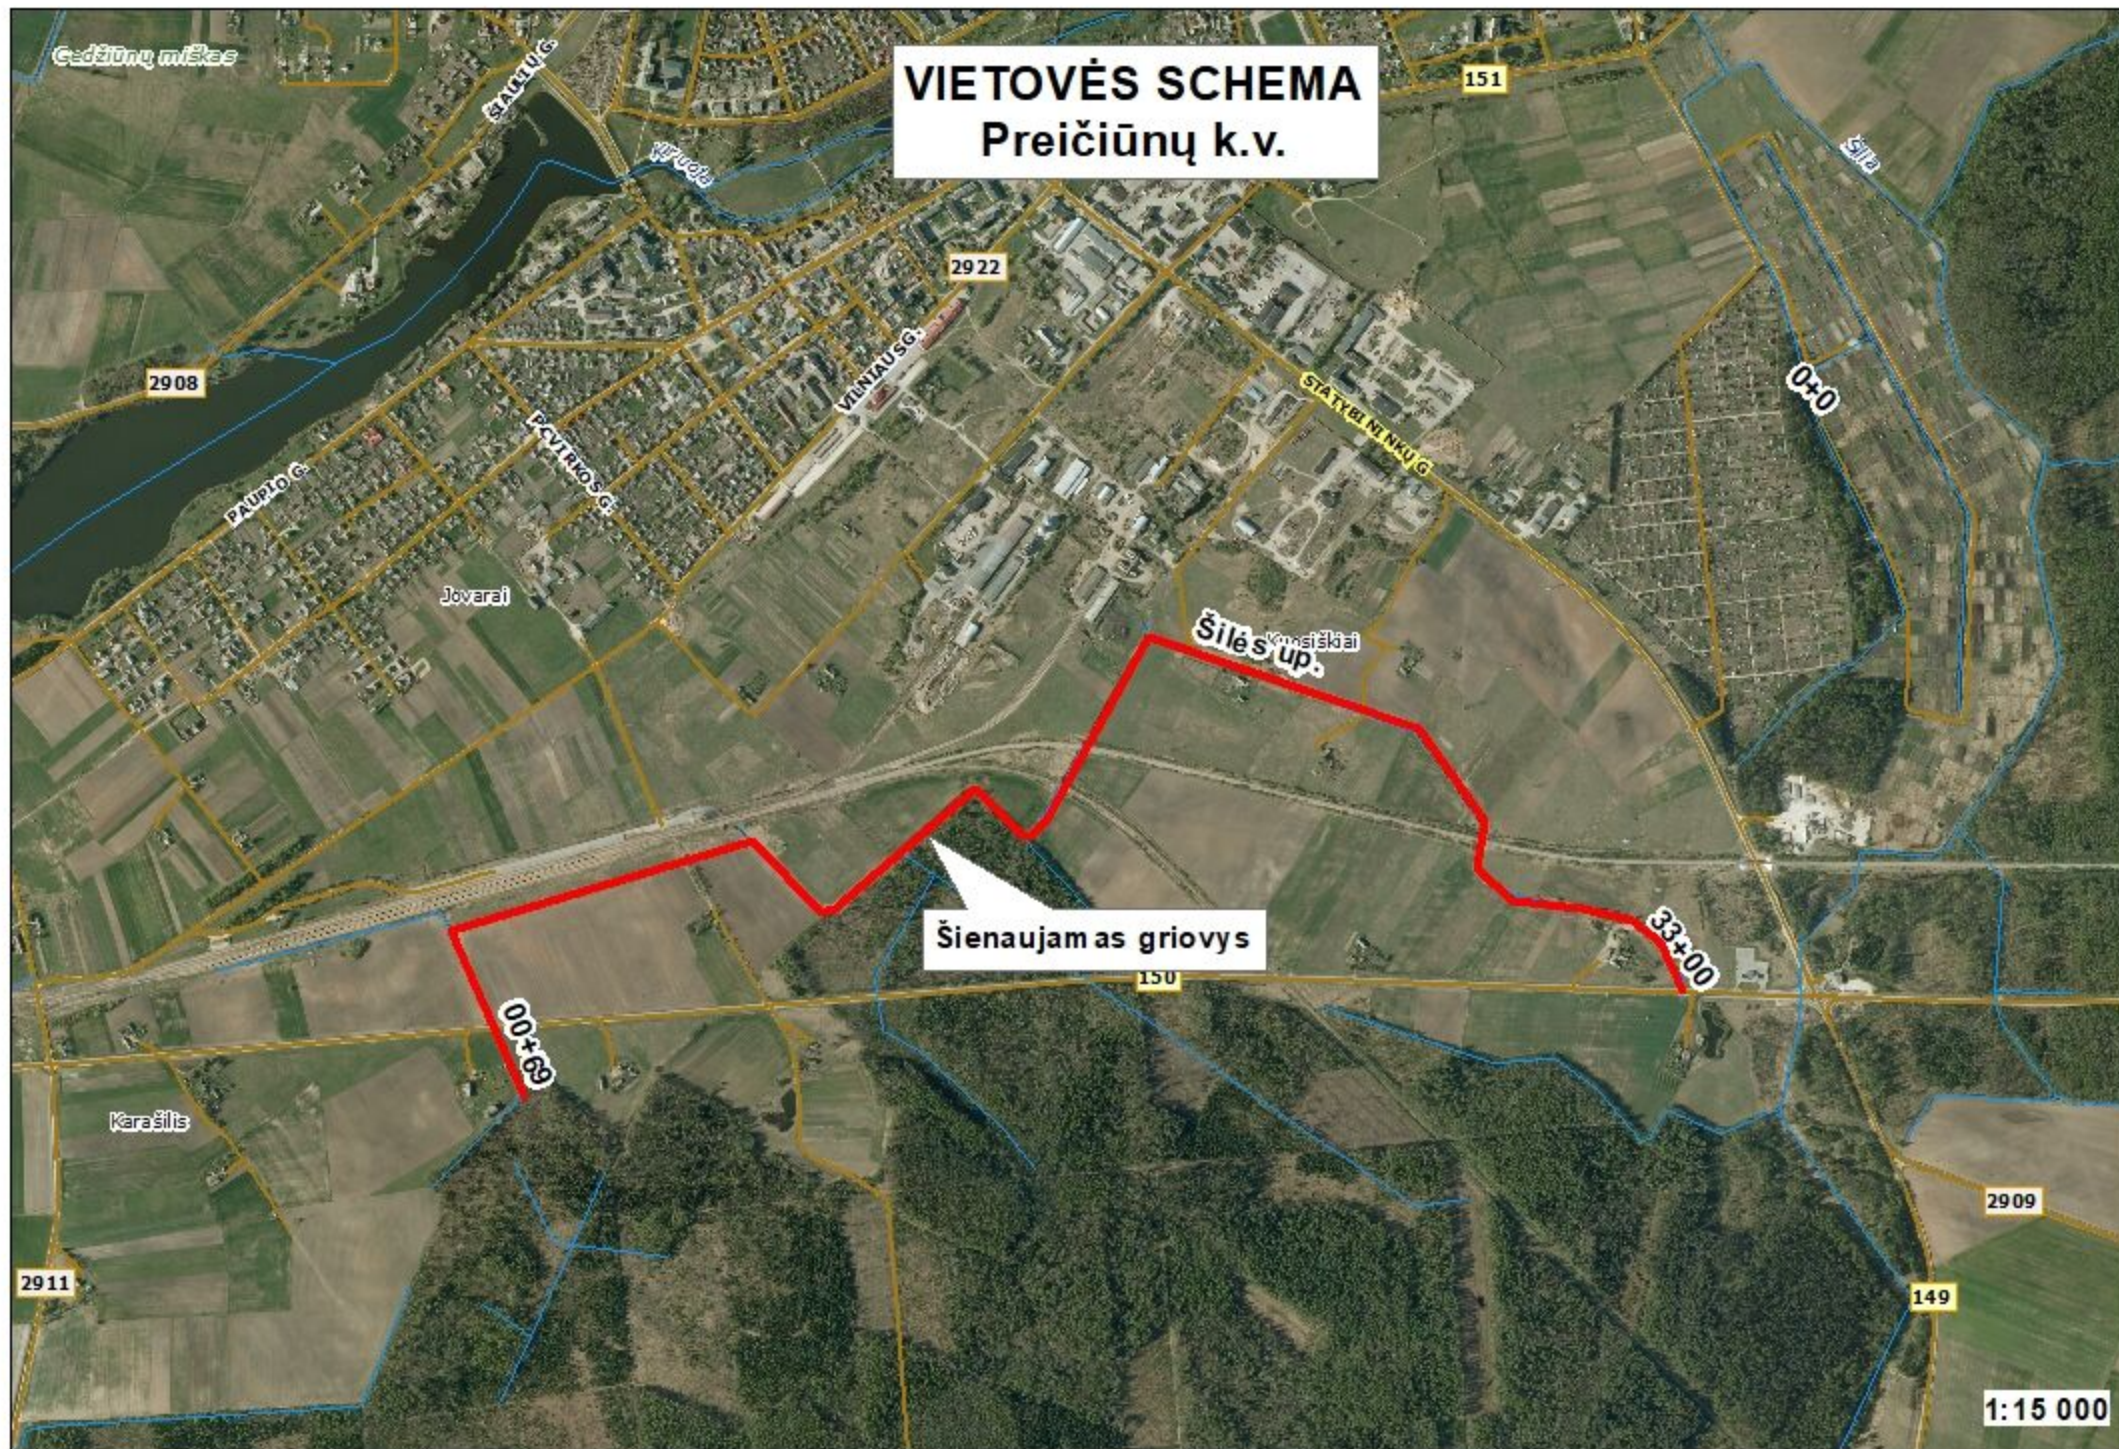



OBJEKTO VIETOVĒS SCHEMA  
PREIČIŪNŲ k.v

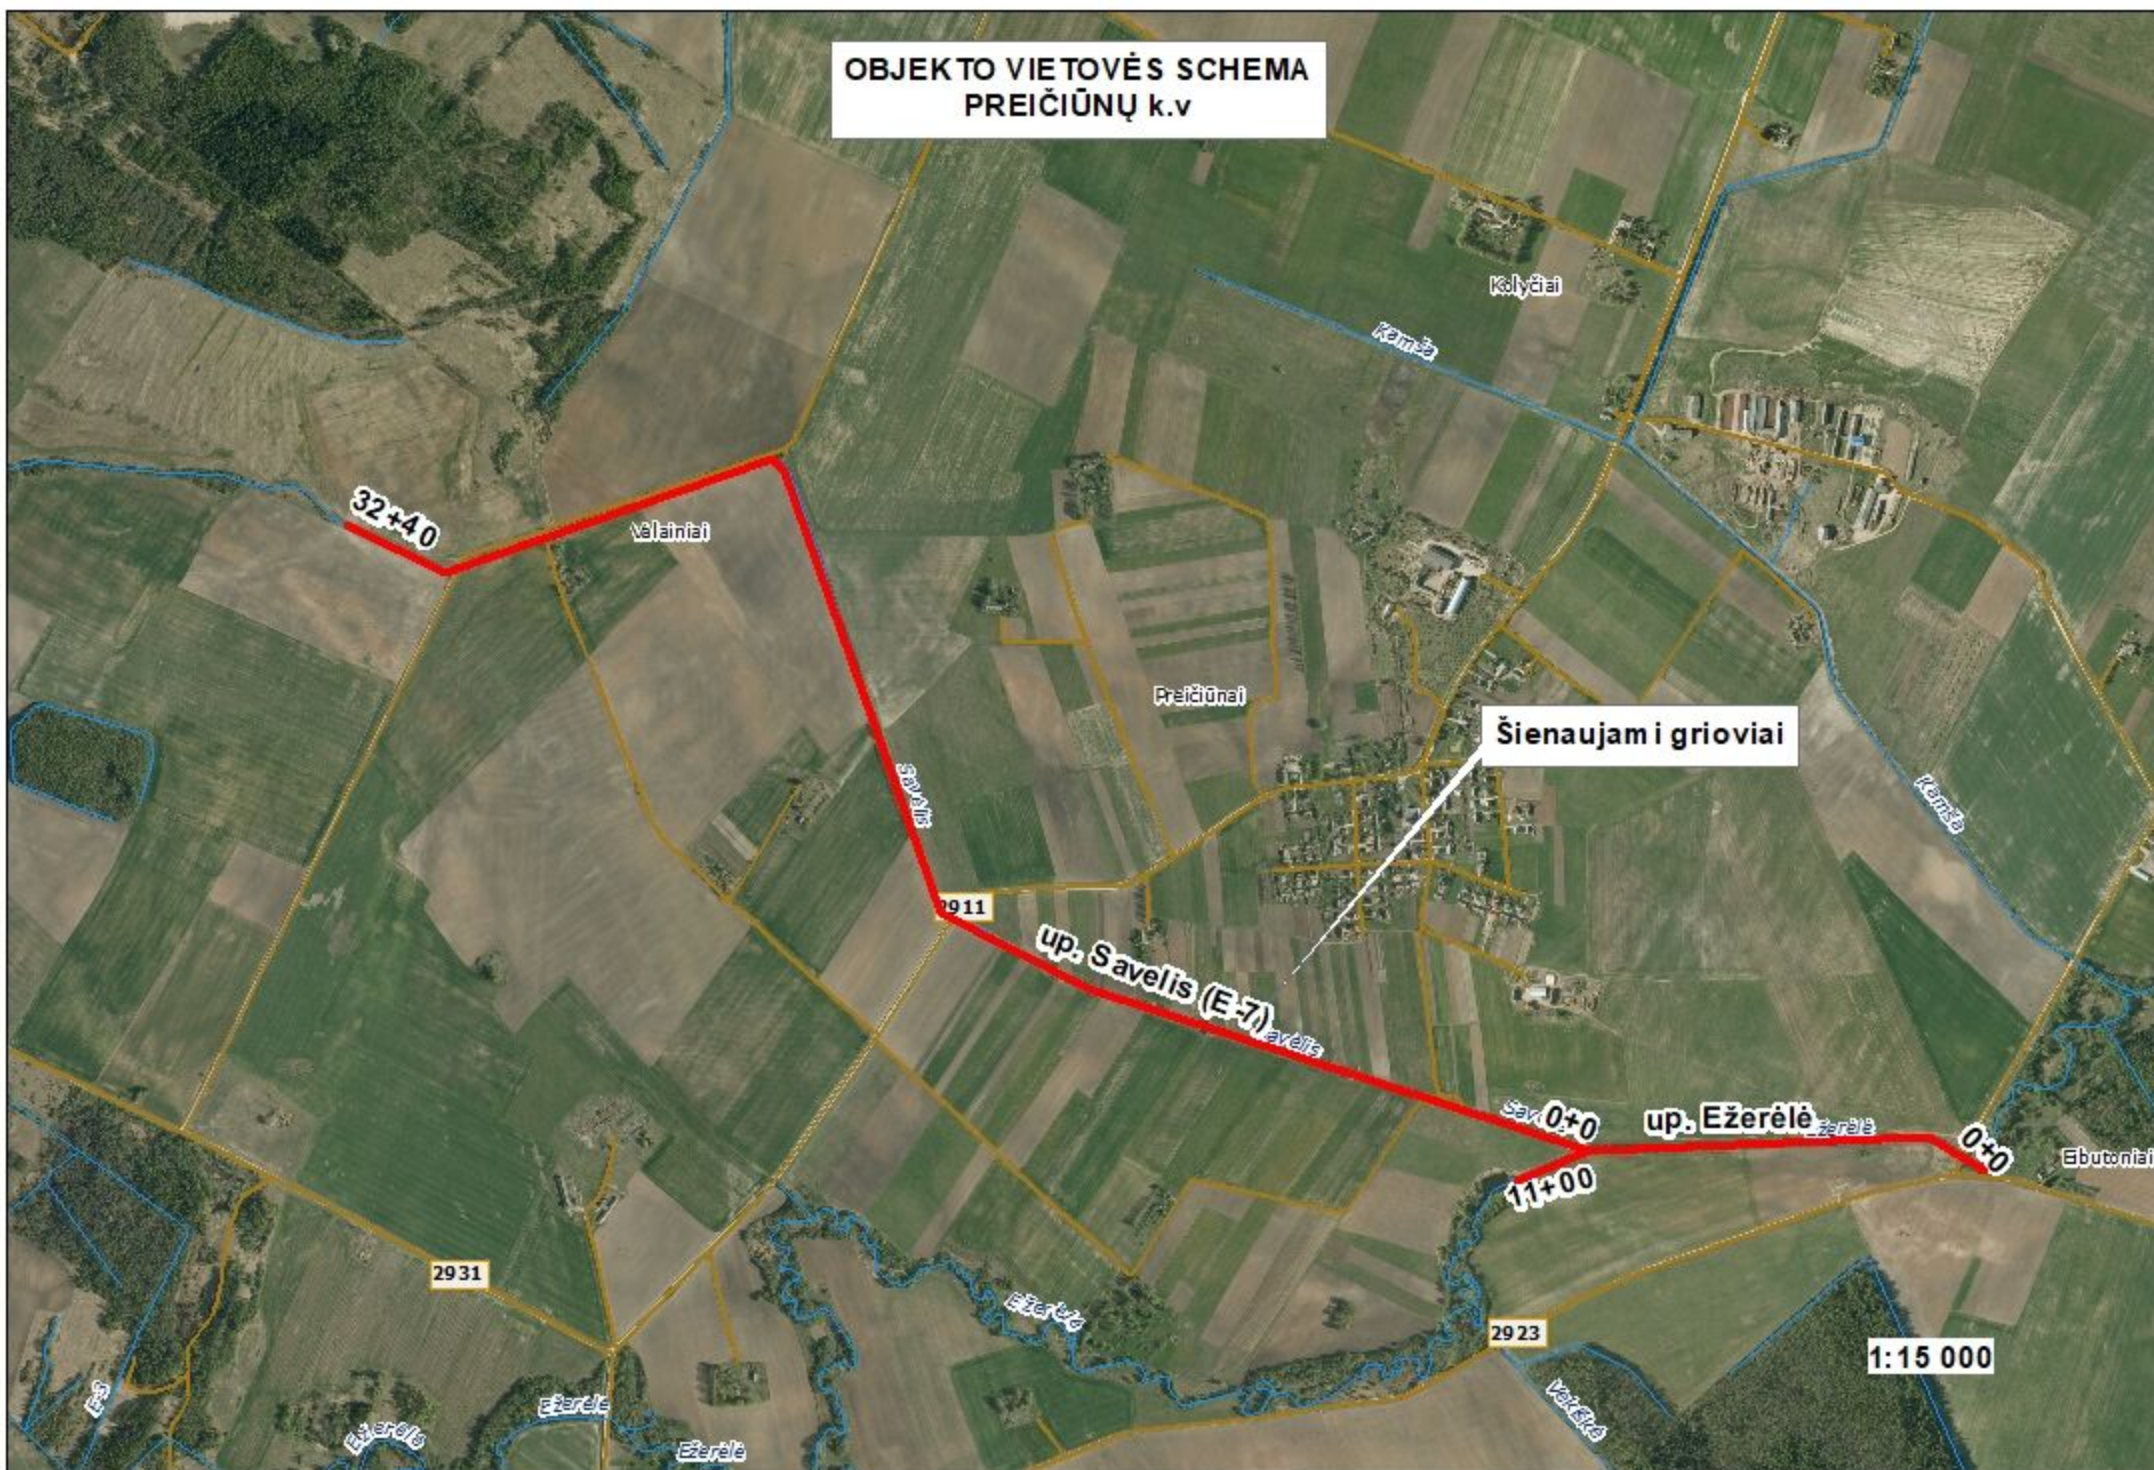



**Siauramiškio miškas**