








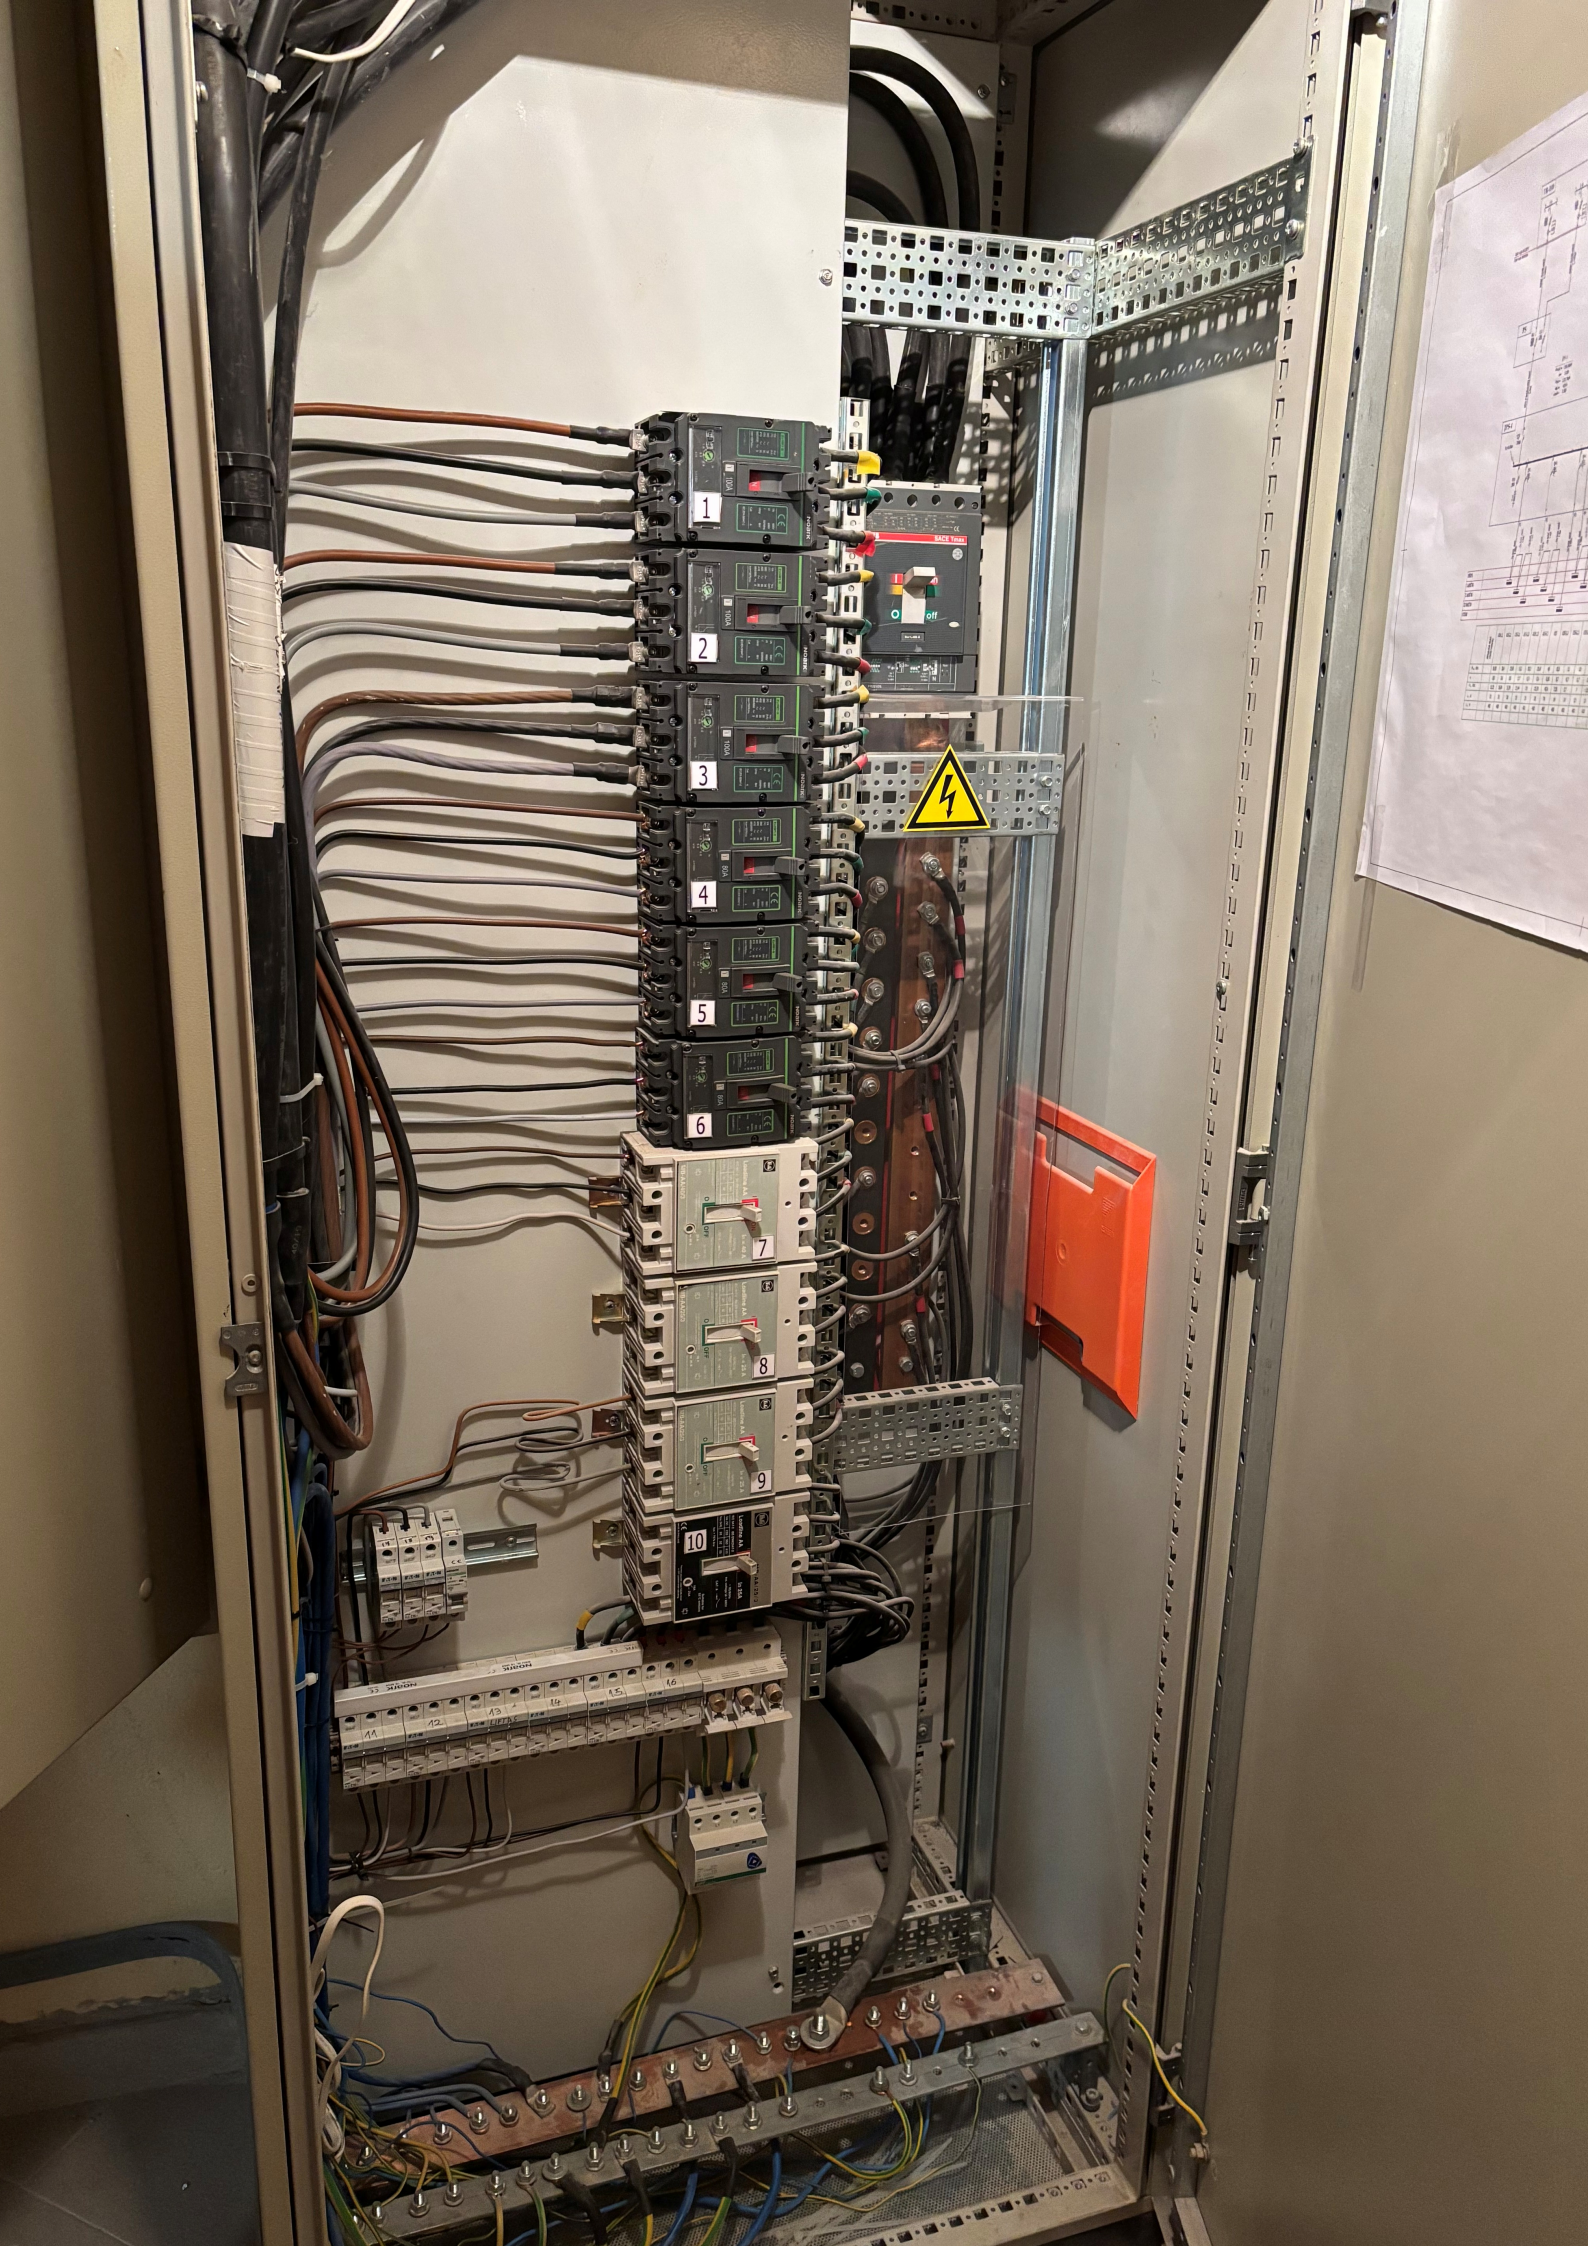


SIEMENS
Lanta & Gyr MM2000
231006.5 kWh
LT 2273 CE
MM2600xh13
3x220/380 V
75 mKWh
No. 72 221 374
10(60) A
CL2
50 Hz
1999

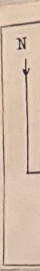

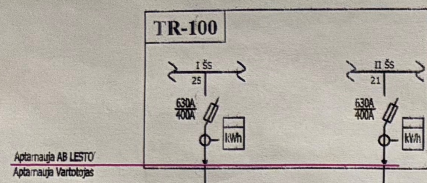


Apdzina AB LESTU
Apdzina VENTILATORA

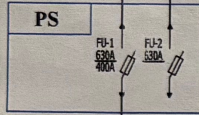

IPS-1

$P_{\text{net}} = 359,6 \text{ kW}$
 $k = 0,65$
 $P_{\text{ek}} = 233,7 \text{ kW}$
 $I_{\text{ek}} = 421 \text{ A}$
 $\cos \phi = 0,85$

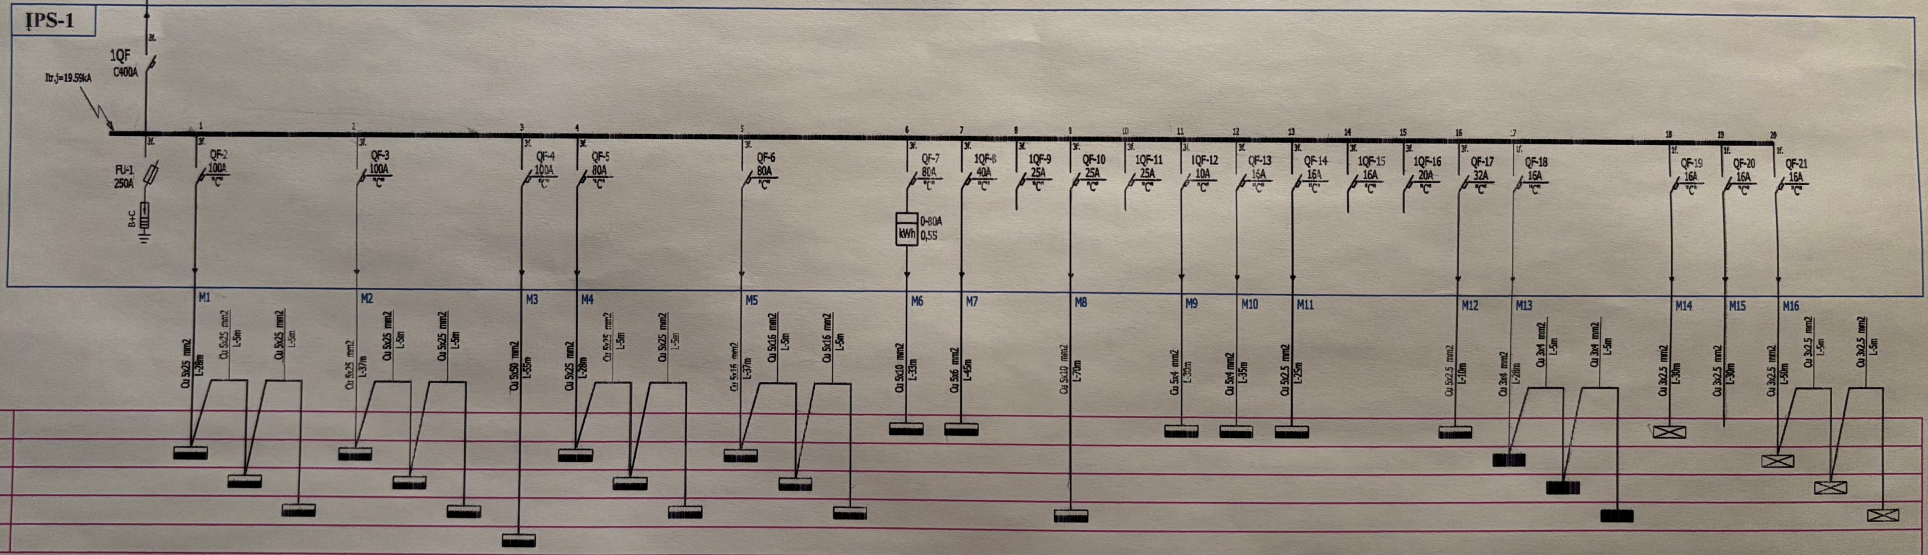

RŪSIS	I AUKŠTAS	II AUKŠTAS	III AUKŠTAS	STOGAS

	APSILICA UNO VĒSTĀPĀRĀ	AJS-1.1	AJS-2.1	AJS-3.1	AJS-1.2	AJS-2.2	AJS-3.2	VJS	KJS-1.1	KJS-2.1	KJS-3.1	KJS-1.2	KJS-2.2	KJS-3.2	AVJS-1	AJS-1.3	REZERVAS	SJS	REZERVAS	VMS	ŠMS	LŠS	REZERVAS	REZERVAS	AJS-01	AJS-1	AAS-2	AAS-3	RŪSIO VENTILAT.	KĪSTUK. UZDAI	AC, GS, KS
$P_{\text{net}}, \text{ kW}$		18,55	28,4	25,65	19,2	30,0	25,65	48	10,5	11	10	7,5	11	12	20	16,5		7		9,75	9,75	3			7,5	0,4	0,4	0,4	0,4	0,4	0,5
k		0,6	0,6	0,6	0,7	0,5	0,6	0,85	0,7	0,7	0,7	0,7	0,7	0,7	1	0,6		0,8		0,7	0,7	1			0,8	1	1	1	1	1	1
$P_{\text{ek}}, \text{ kW}$		11,13	16,04	15,39	13,44	18	15,39	40,8	7,35	7,7	7	5,25	7,7	8,4	20	9,9		5,6		6,8	6,8	3			6	0,4	0,4	0,4	0,4	0,4	0,5
$I_{\text{ek}}, \text{ A}$		21	31	28	25	33	28	74	14	14	13	10	14	16	36	18		11		13	13	5,4			11	2	2	2	2	2	2,5
$U_{\text{ek}}, \text{ V}$		400	400	400	400	400	400	400	400	400	400	400	400	400	400	400		400		400	400	400			400	230	230	230	230	230	230



ŽEMĖS SKLYPO PLANAS M 1:500

Sklypo plotas 2728 m²

Kadastro:	vietovė	Alytaus					blokas				sklypas			
Žemės sklypo kadastro Nr.:			1	1	0	1	0	0	1	8				
Gatvė, namo Nr.														
Kaimas (miestelis)														
Seniūnija														
Miestas (rajonas)			Alytaus m.											
			-											

Gretimybė	Gretimo žemės sklypo kadastro Nr.	Pastabos
1-7	1101/0018:1994	
7-9		Proj. Nr. 50
9-11		Proj. Nr. 51
11-12		Proj. Nr. 50
12-14	1101/0018:0097	
14-15	1101/0018:1994	
15-18		VŽF
18-19		VŽF
19-24	1101/0018:0086	
24-27		Proj. Nr. 20
27-34	1101/0018:0091	
34-1	1101/7001:0030	



Su pagal ...2018m. .kovo.. mėn. ...28d. atliktą žemės sklypo ribų pažėklinimą-parodymą parengtame žemės sklypo plane išbraizytomis ribomis ir apskaičiuotu žemės sklypo plotu sutinku:

Žemės savininkas (naudotojas):
Architektūros, urbanistikos ir
žemėtvarkos skyriaus
specialistė
(vardas, pavardė) Loreta Pavilonytė-Krukoniūtė

(parašas) (data) 2018-05-07

Nacionalinės žemės tarnybos prie Žemės ūkio ministerijos Alytaus skyrius			
Patikrino:	Vyr. spec.		
Suderino:	Vedėja...		
	(pareigos)	(parašas)	(vardas, pavardė) (data)
A.V.			

UAB "VALAVIČIUS IR CO"			
Kvalifikacijos pažymėjimas 2M-M-400 Įm./k. 150106822, Klevų g. Nr.41 Alytus mob. tel. 8-682-68827			
Pareigos	Parašas	Vardas, pavardė	Data
Matininkas		Arūnas Valavičius	2018-06-18

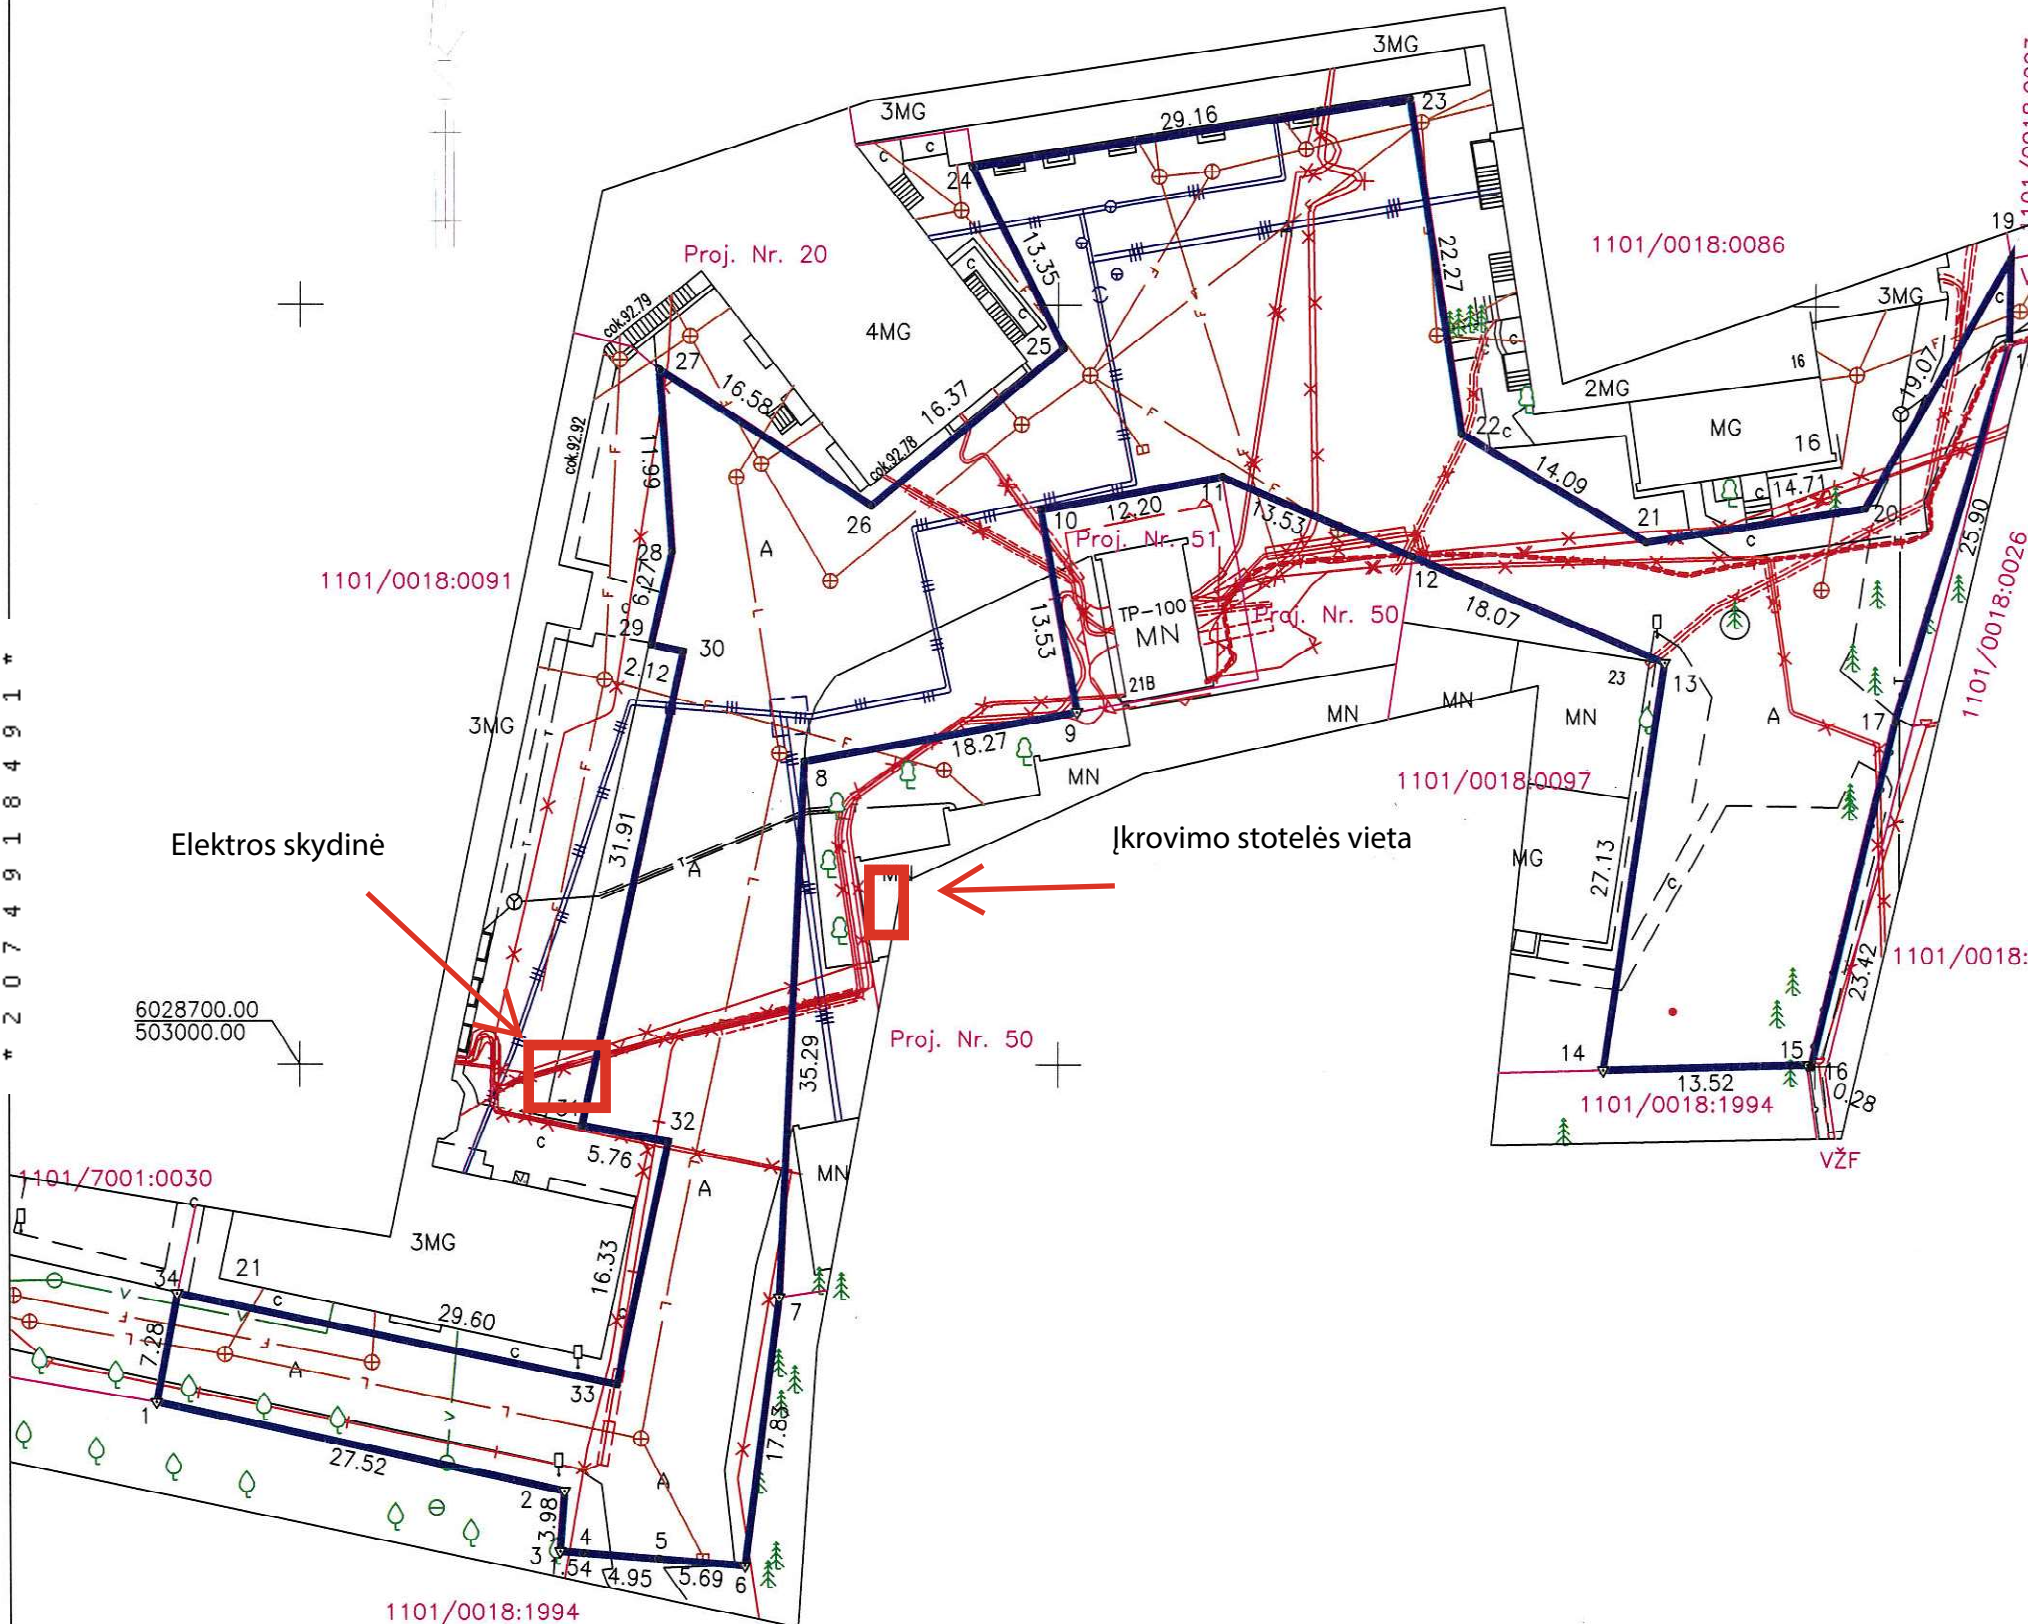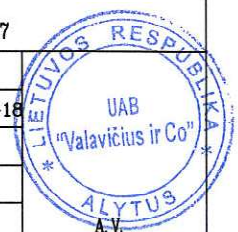

ŽEMĖS SKLYPO PLANAS M 1:500

Žemės sklypo plotas 2728 m²

Žemės sklypo kadastro numeris:	kodas				blokas				sklypas			
	1	1	0	1	0	0	1	8				

KOORDINAČIŲ ŽINIARAŠTIS

Koordinačių sistema: LKS-94							
Taško Nr.	Kodas	X	Y	Taško Nr.	Kodas	X	Y
1	R	6028677.79	502990.57				
2	R	6028684.93	502991.93				
3	R	6028678.96	503020.92				
4	R	6028694.94	503024.30				
5	R	6028695.98	503018.63				
6	R	6028727.20	503025.24				
7	R	6028727.65	503023.17				
8	R	6028733.78	503024.51				
9	R	6028745.74	503023.67				
10	R	6028736.81	503037.64				
11	R	6028747.15	503050.33				
12	R	6028759.07	503044.31				
13	R	6028763.61	503073.11				
14	R	6028741.61	503076.58				
15	R	6028734.50	503088.74				
16	R	6028736.74	503103.28				
17	R	6028753.19	503112.93				
18	R	6028747.51	503112.84				
19	R	6028722.73	503105.30				
20	R	6028699.98	503099.72				
21	R	6028700.09	503099.46				
22	R	6028699.73	503085.95				
23	R	6028726.56	503089.99				
24	R	6028733.52	503073.31				
25	R	6028738.73	503060.82				
26	R	6028736.54	503048.82				
27	R	6028723.22	503051.22				
28	R	6028719.96	503033.24				
29	R	6028684.71	503031.59				
30	R	6028667.03	503029.32				
31	R	6028667.47	503023.65				
32	R	6028667.84	503018.71				
33	R	6028667.96	503017.17				
34	R	6028671.93	503017.46				
ŽEMĖS SKLYPO CENTRO KOORDINATĖS							
Koordinačių sistema				Koordinatės X/Y			
Valstybinė LKS-1994				X=6028745 Y=503060			
Žiniaraštį sudarė:		ARŪNAS VALAVIČIUS		2M-M-400		2018-06-18	
v. pavardė		kval. paž. nr.		parašas		data	

Ištrauka iš Lietuvos Respublikos administracinių nusižengimų kodekso:
112 straipsnis. Nuolatinių žemėnaudos riboženklų sunaikinimas arba sugadinimas
užtraukia baudą nuo septyniasdešimt iki vieno šimto keturiasdešimt eurų.



