



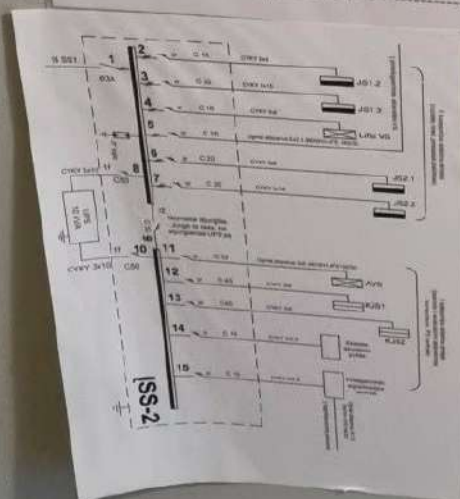



2A50

ISS-2

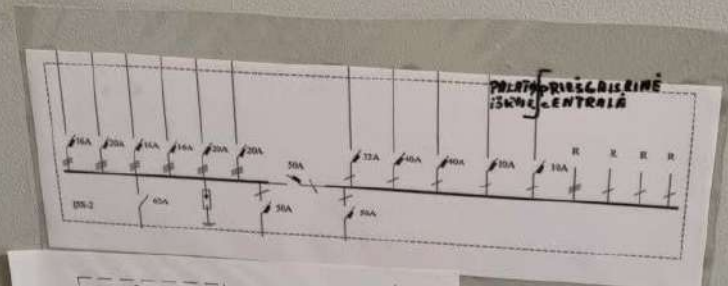



[SS-1

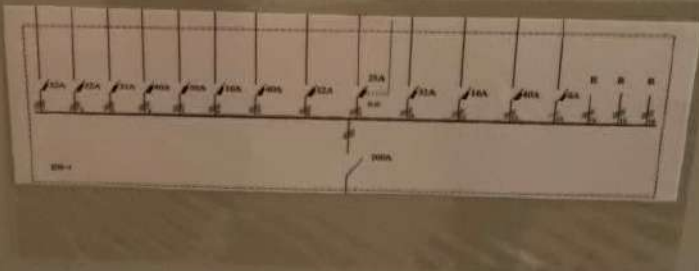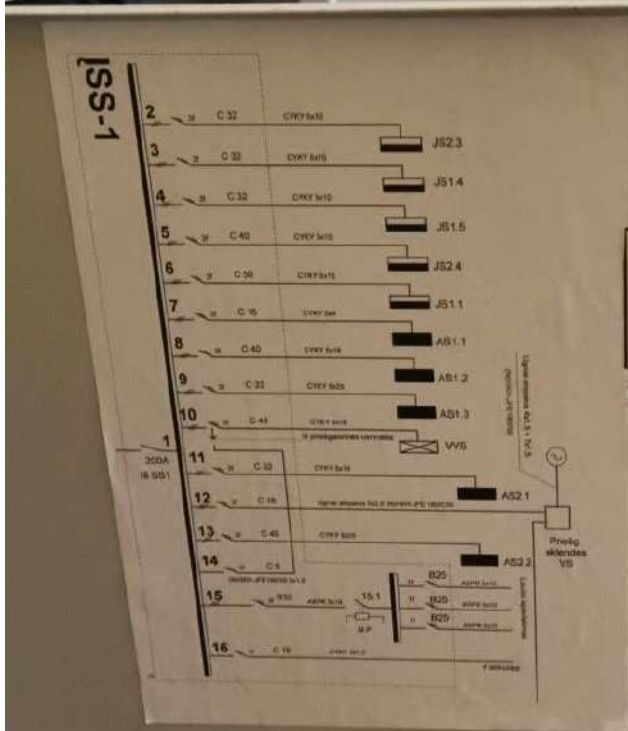






1050993871


PIRMAS AUKŠTAS

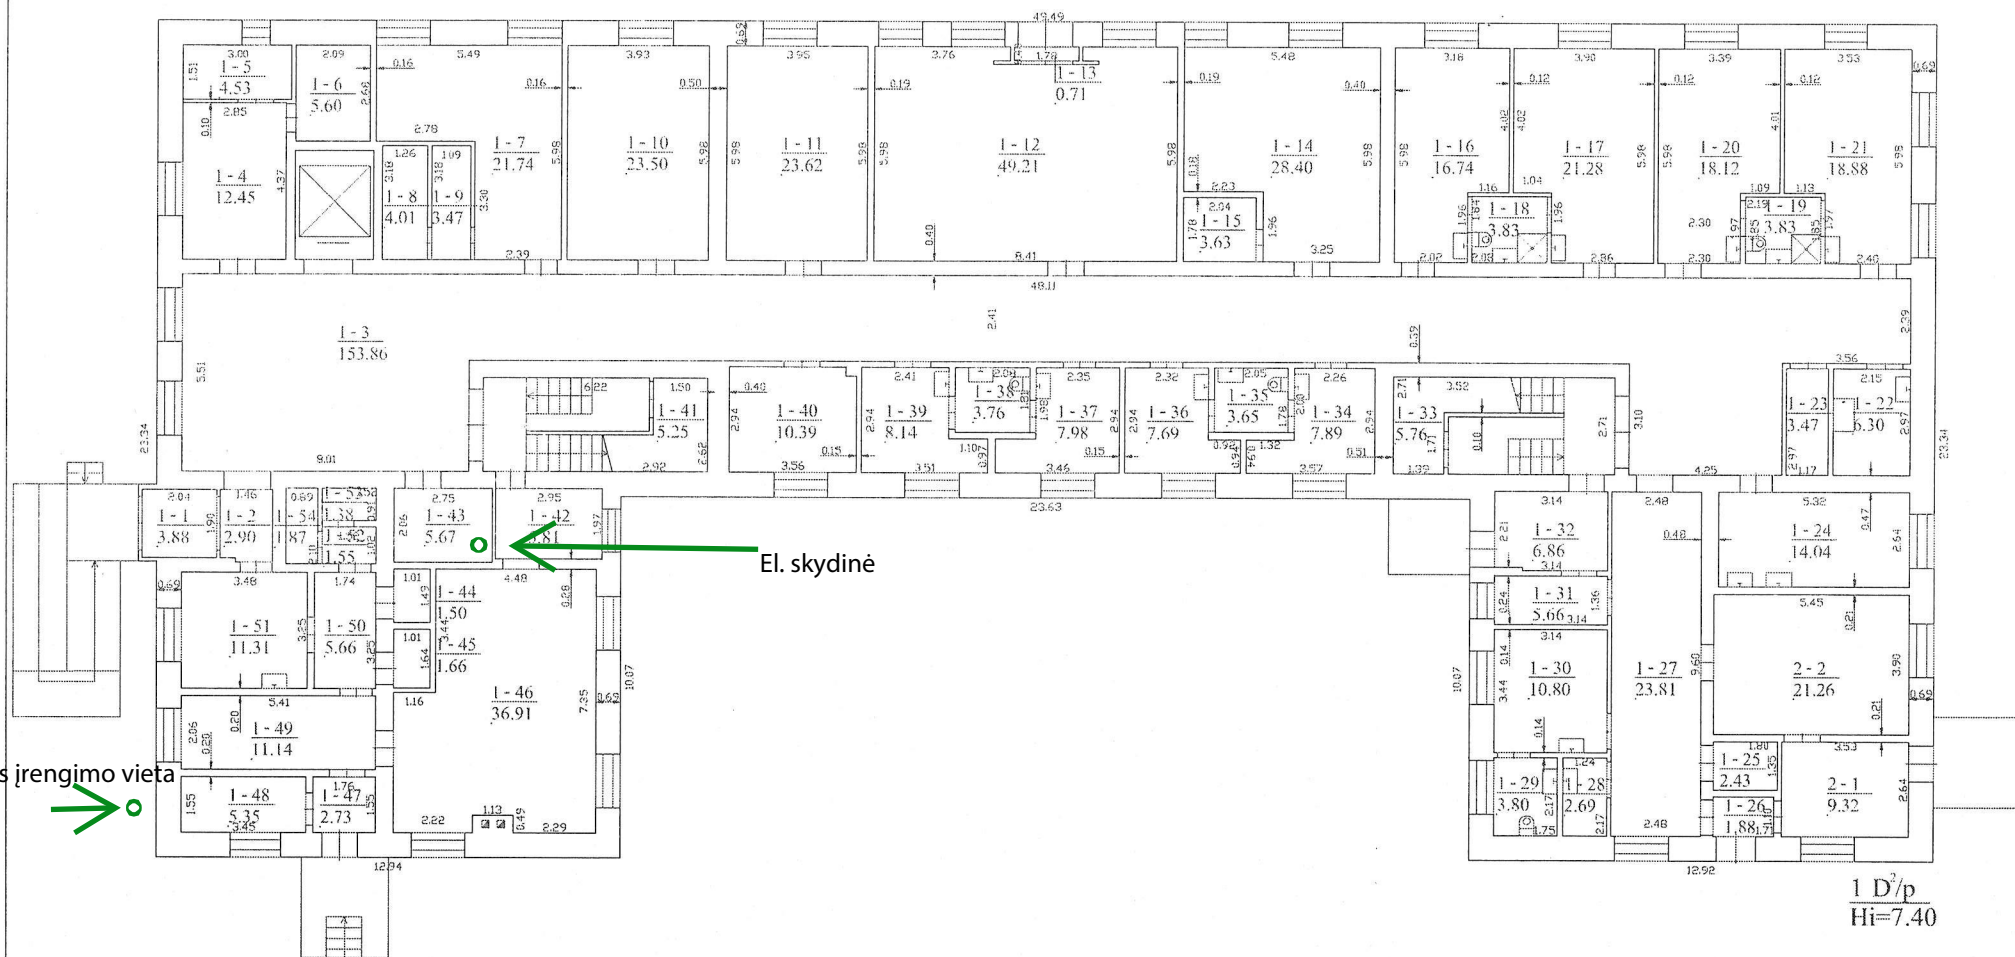 $1 D^2/p$
 $Hi=7.40$

UAB "Kadastras"	Licencijos Nr.G-937(1009), išduota 2008-11-20		
Pareigos	V., pavardė	Parešas	Data
Matininkė	V.Kajokienė		2015-01-14
	2M-M-1421		
Pirmo aukšto planas		1:100	A.V.
Alytus r. sav. Daugų m.			
Pergalės g. 9			
Sudarytas pagal 2015-01-14 kadastrinių matavimų duomenis		Pastato pažymėjimas plane 1D2p	



1050997675

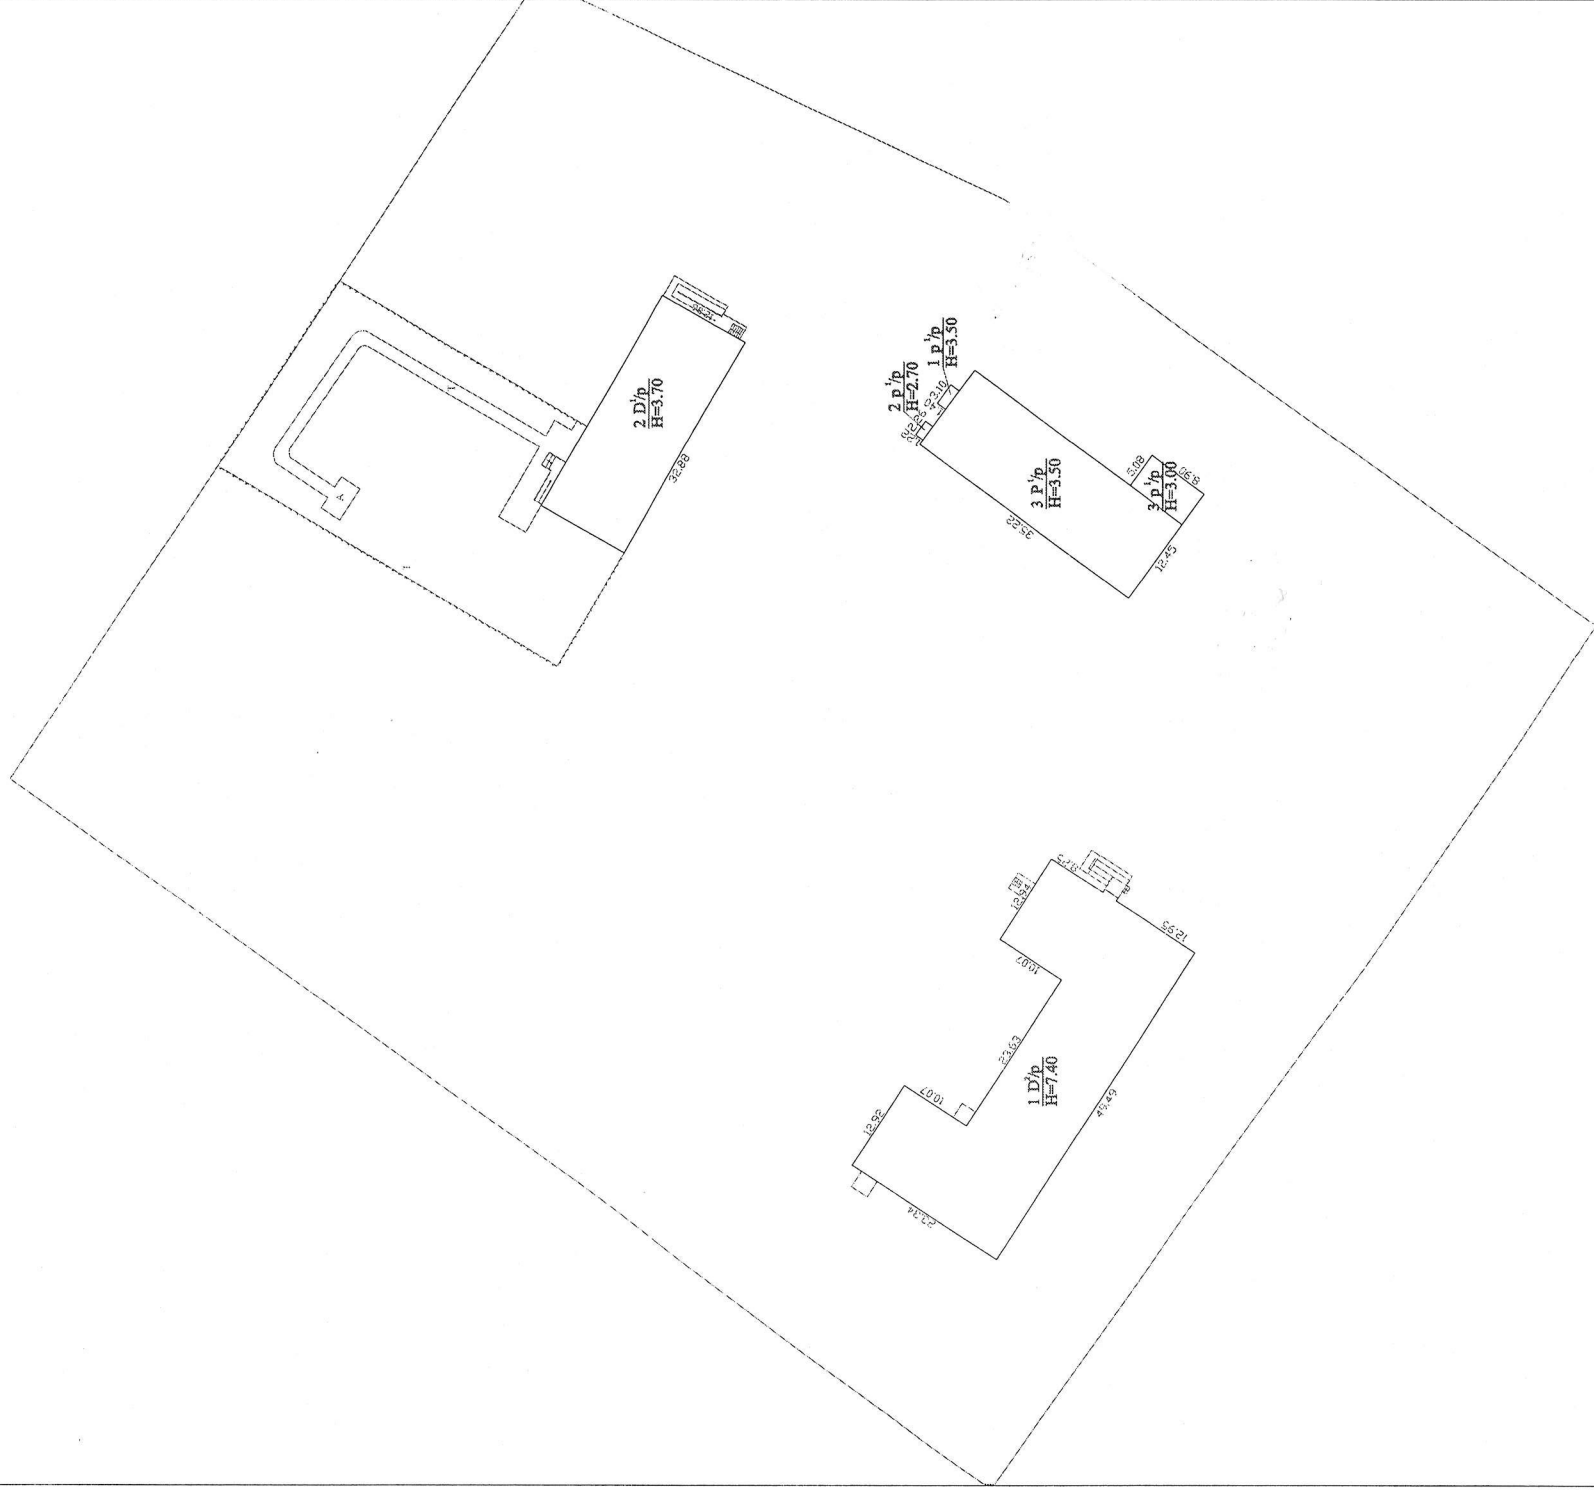

UAB "Kadastras"	Licencijos Nr. G-9374(1009), išduota 2008-11-29		
Poreikio V. pavardė:	Parnas	Data	
Maitininkė V. Kojokienė	2015-01-14		
2M-M-1421			
Sutartinis išdėstymo planas	1:500	A.V.	
Alytus r. sav. Daugai m. Pergalės g. 9			
Sudarėjas pūtl. 2015-01-14	Pastato pažymėjimas		
kadastrolio mūšavio dokumentas	Planas	ID2p	