




1060315508

S

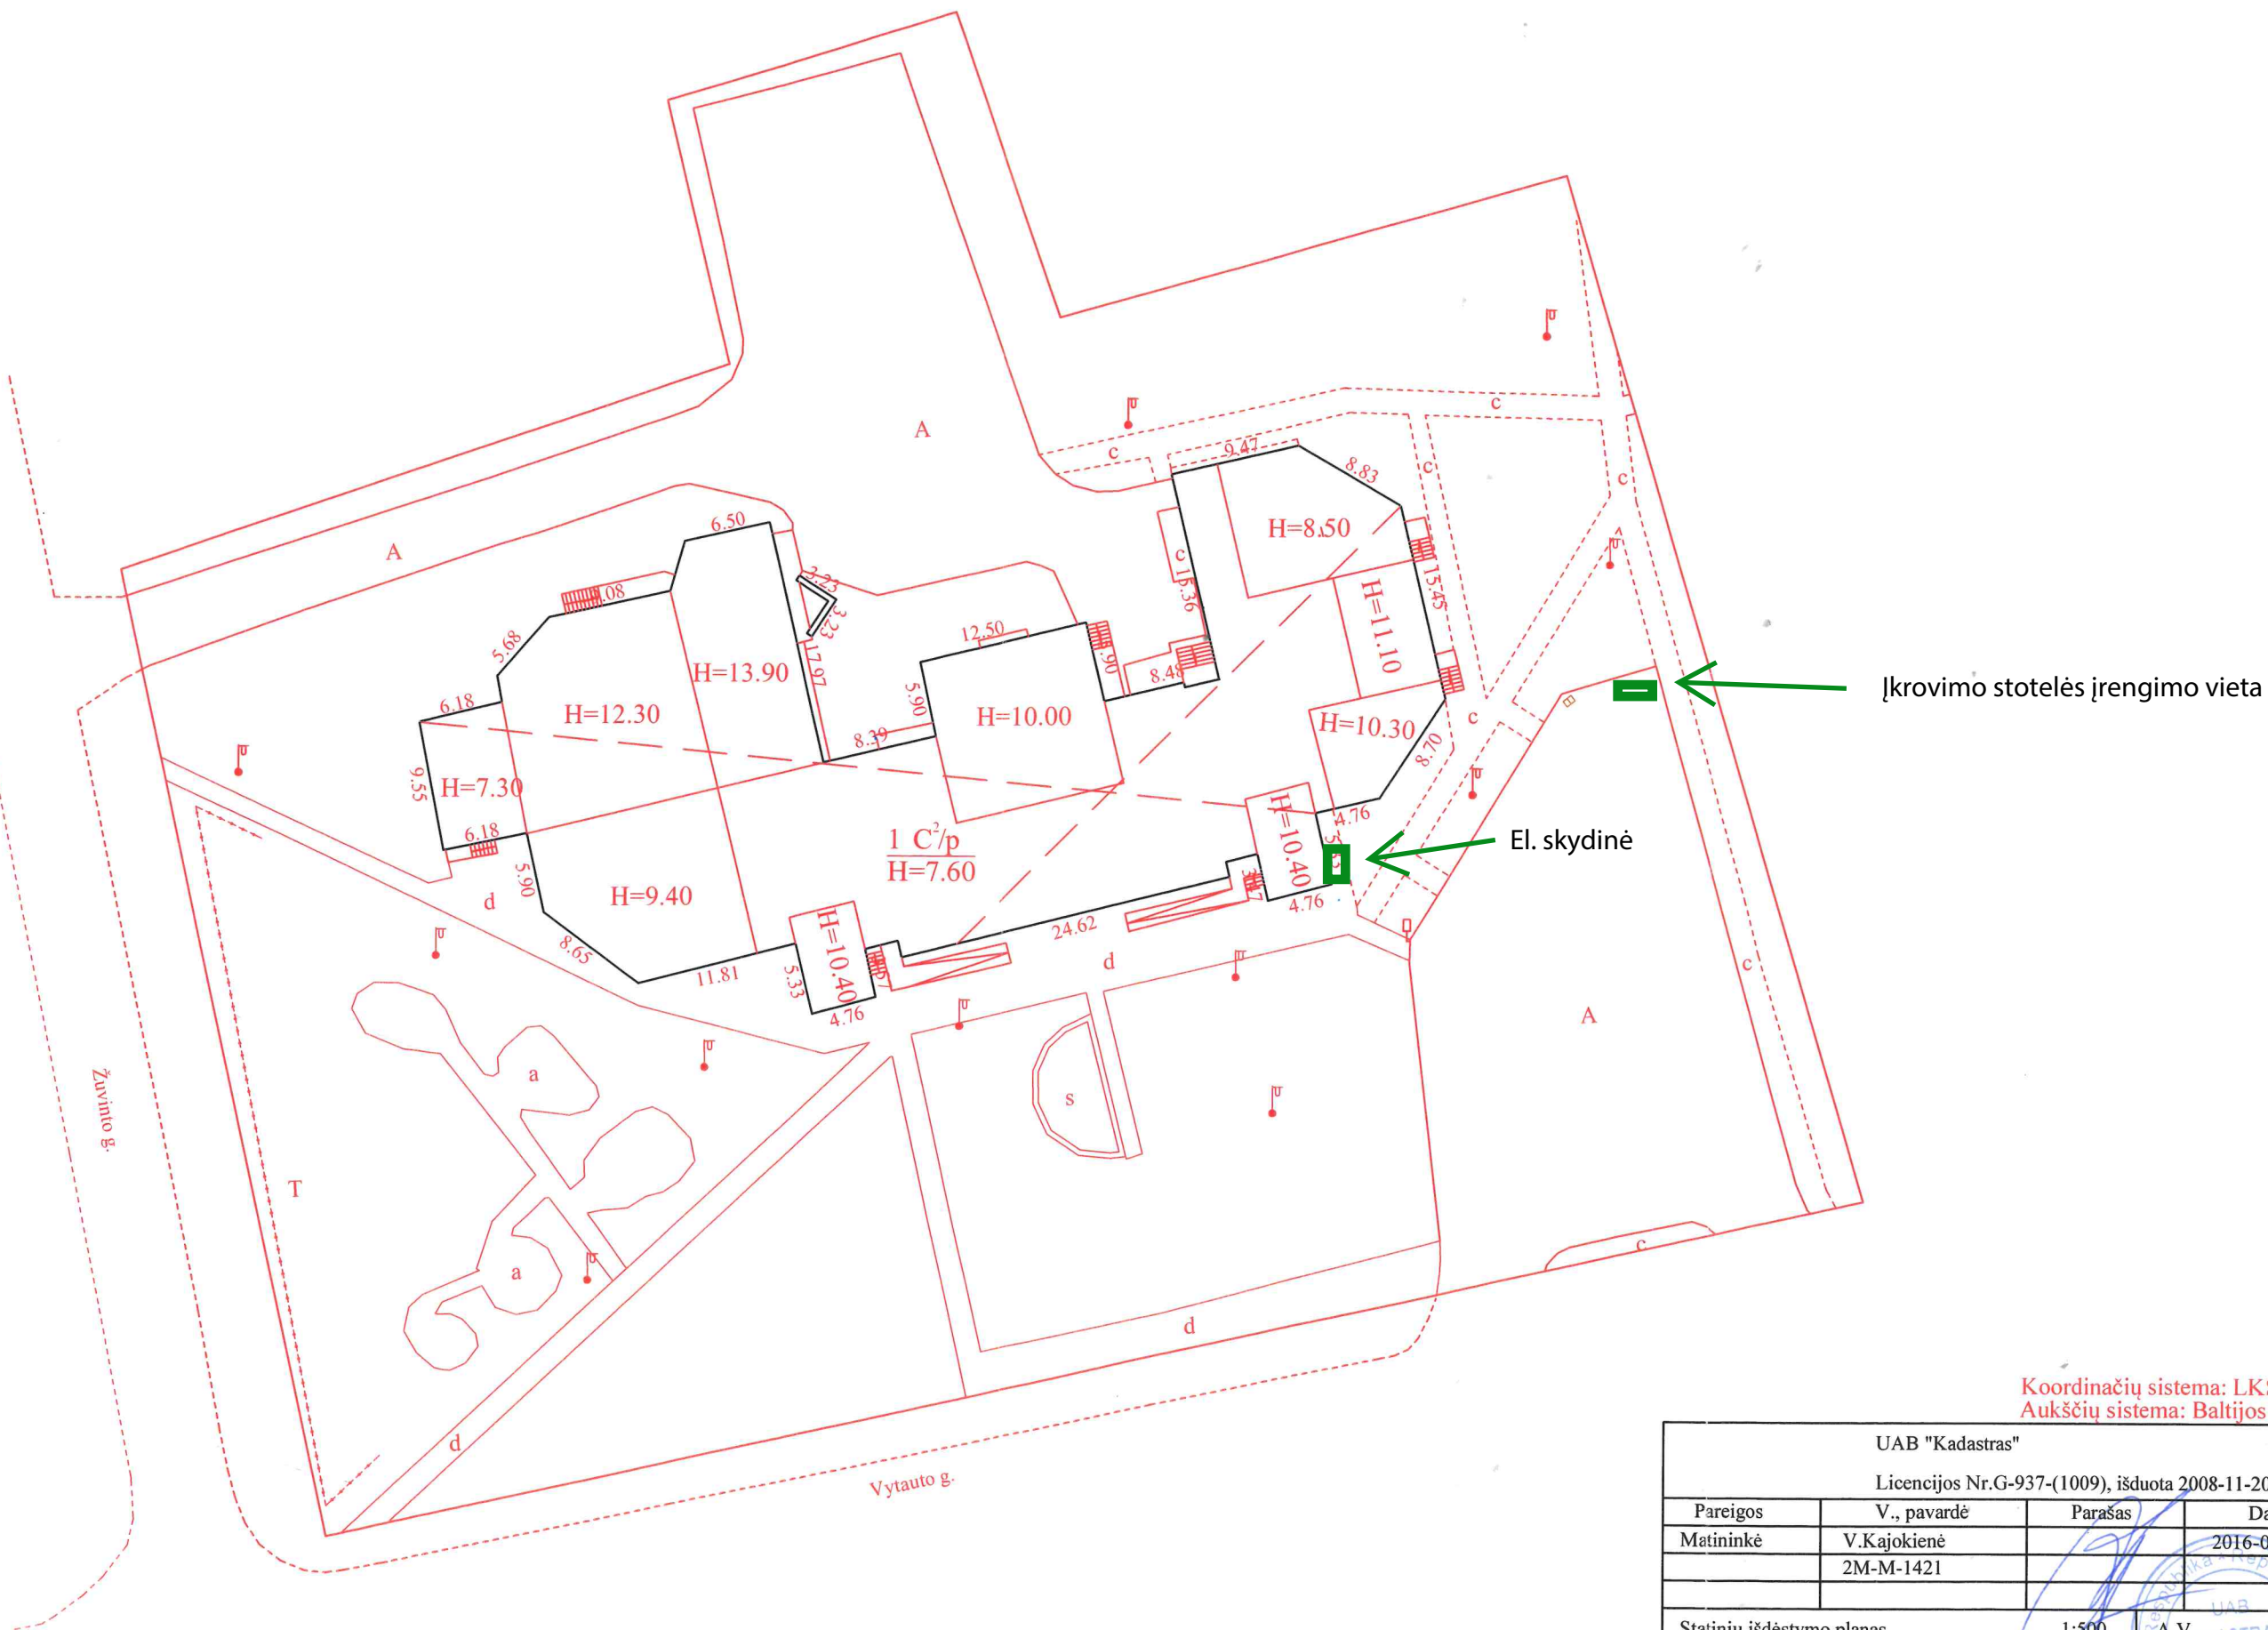

Koordinatų sistema: LKS-94
Aukščių sistema: Baltijos

UAB "Kadastras"			
Licencijos Nr.G-937-(1009), išduota 2008-11-20			
Pareigos	V., pavardė	Parašas	Data
Matininkė	V.Kajokienė		2016-02-10
	2M-M-1421		
Statinių išdėstymo planas		1:500	A.V.
Alytaus r. sav. Krokialaukio msl. Vytauto g. 1			
Sudarytas pagal 2016-02-10 kadastrinių matavimų duomenis	Pastato pažymėjimas plane d		

KS-1712







KS-1712

