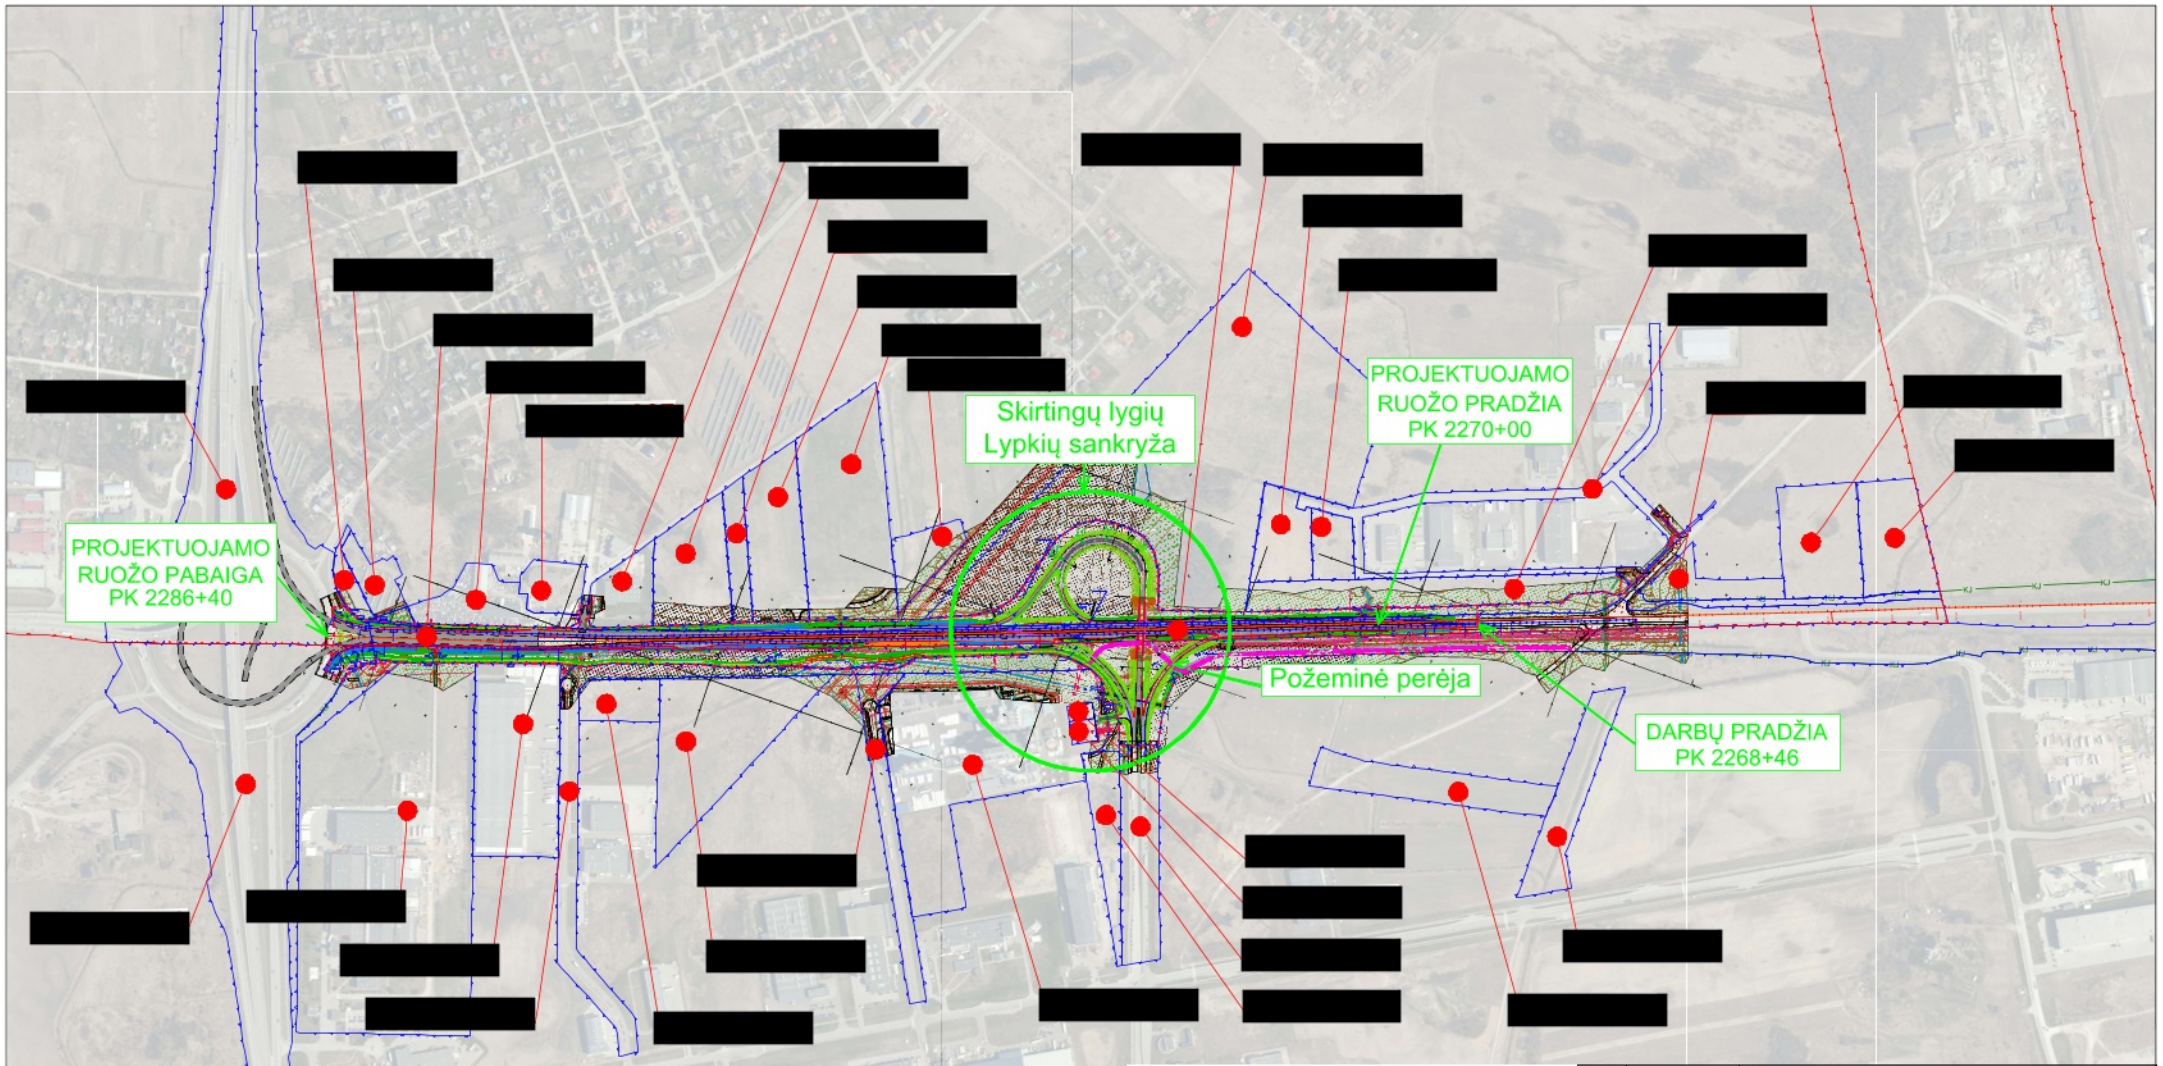

SUTARTINIAI ŽYMĖJIMAI:

- Takas rengiamas kitu projektu
- Registruotas žemės sklypas
- Klaipėdos miesto riba
- 5530/5:1203 Kadastriniais matavimais suformuotas sklypas

0	2023	PROJEKTINIAI PASIŪLYMAI	
LAIDA	DATA	LAIDOS STATUSAS. KEITIMO PRIEŽASTIS (JEI TAIKOMA)	
KVAL. PATV. DOK. NR.	KELPROJEKTAS [redacted]	STATINIO PROJEKTO PAVADINIMAS: Valstybinės reikšmės krašto kelio Nr. 141 Kaunas-Jurbarkas-Šilutė-Klaipėda ruožo nuo 227,00 iki 228,64 km rekonstravimas	
		STATINIO NUMERIS IR PAVADINIMAS: Valstybinės reikšmės krašto kelio Nr.141 Kaunas-Jurbarkas-Šilutė-Klaipėda ruožo nuo 222,261 iki 228,571 km rekonstravimo projekto korekcija ir projekto vykdymo priežiūra	
		DOKUMENTO PAVADINIMAS: **Situacijos planas su projektuojamais statiniais, M 1:5000**	LAIDA: 0
LT	STATYTOJAS IR (ARBA) UŽSAKOVAS: AB Lietuvos automobilių kelių direkcija J.Basanavičiaus g. 36 LT-03109 Vilnius	DOKUMENTO ŽYMUO: 8801/141-00-TDP-BD.01.01-B-01	LAPAS: 1 / LAPŲ: 1