



UAB „SENAMIESČIO PROJEKTAI“
ĮM. KODAS: 302764487
KONSTITUCIJOS PR. 12-304
VILNIUS LT-09308
TEL.: 8 686 21836
INFO@SENAMIESCIO.LT

UŽSAKOVAS:	ROKIŠKIO ŠV. APAŠTALO EVANGELISTO MATO PARAPIJA NEPRIKLAUSOMYBĖS A. 1A-1, ROKIŠKIS
KOMPLEKSAS:	ŠV. APAŠTALO EVANGELISTO MATO PARAPINĖS BAŽNYČIOS KOMPLEKSAS NEPRIKLAUSOMYBĖ A. 1, ROKIŠKIS, ROKIŠKIO M. SEN., ROKIŠKIO R. SAV.
PROJEKTAS:	ROKIŠKIO ŠV. APAŠTALO EVANGELISTO MATO BAŽNYČIOS, NEPRIKLAUSOMYBĖS A. 1, ROKIŠKYJE, RŪSIO PATALPŲ KONSTRUKCIJŲ TYRIMAI
UNIKALUS KODAS:	22373
STATUSAS:	PAMINKLAS
STADIJA:	PD
BYLA:	SP – 304 – 087 – 16 – PD

Direktorius		Edgar Mendelevič
Ekspertas At.Nr.3884		Jakovas Mendelevičius

VILNIUS 2016-07

TURINYS

TEKSTINĖ DALIS



1. Atestato kopija.....3
2. Detalus aprašymas iš KPD registro.....4–9
3. Aiškinamasis raštas.....10–11

GRAFINĖ DALIS

1. Situacijos planas, M1:500; Kopyčios planas, M1:100; I a. plano fragmentas, M1:200.....12
2. Apmatavimų pjūviai, M1:250; 1882 m. projekto pjūvis, M1:250.....13
3. Fotofiksacija su anotacija.....14–24

PRIEDAI

1. Mūro drėgmės ir užterštumo tyrimų lentelė; Tinko užpildo granulometrinė sudėtis.....25–26

Atestato Nr.		UAB SENAMIESČIO PROJEKTAI TYRIMAI IR PROJEKTAVIMAS			Rokiškio Šv. apaštalo evangelisto Mato bažnyčios, Nepriklausomybės a. 1, Rokiškyje, rūsio patalpų konstrukcijų tyrimai Turiny		Laida
							0
3884	Ekspertas	J. Mendelevičius		2016 07	SP-304-087-16-PD-T	Lapas	Lapų
						1	1



KULTŪROS PAVELDO DEPARTAMENTAS
PRIE KULTŪROS MINISTERIJOS

NEKILNOJAMOJO KULTŪROS PAVELDO APSAUGOS
SPECIALISTO ATESTATAS

2016-04-14

_____ Nr. 3884
(data)

JAKOVAS MENDELEVIČIUS

a. k. _____

VEIKLOS RŪŠIS - TAIKOMŲJŲ MOKSLINIŲ ARDOMŲJŲ TYRIMŲ VYKDYMAS,
SPECIALIZACIJA - ARCHITEKTŪROS KONSTRUKCIJŲ TYRIMAI;
TREČIA KAT.

VEIKLOS RŪŠIS - TVARKOMŲJŲ PAVELDOSAUGOS DARBŲ PROJEKTŲ RENGIMAS,
SPECIALIZACIJA - ARCHITEKTŪROS KONSTRUKCIJŲ PROJEKTAI;
TREČIA KAT.

VEIKLOS RŪŠIS - PAVELDOSAUGOS (SPECIALIOSIOS) EKSPERTIZĖS ATLIKIMAS,
SPECIALIZACIJA:
TVARKOMŲJŲ PAVELDOSAUGOS DARBŲ PROJEKTŲ SPECIALIOJI EKSPERTIZĖ;
EKSPERTIZĖS SPECIALISTO KAT.

KOPIJA TIKRA

Ana Šarko
Administratore

2021-04-14

Atestatas galioja iki _____
(data)

Kultūros paveldo departamento
prie Kultūros ministerijos
direktorius



_____ (parašas)

Diana Varnaitė

_____ (vardas ir pavardė)

Atestavimo komisijos pirmininkas

_____ (parašas)

Aušrelė Angelė Racevičienė

_____ (vardas ir pavardė)

Dalintis

Šv. apaštalo evangelisto Mato parapiinės bažnyčios komplekso Šv. apaštalo evangelisto Mato bažnyčia

★★★★★

Aprašymas

Unikalus objekto kodas

22373

Pilnas pavadinimas

Šv. apaštalo evangelisto Mato parapiinės bažnyčios komplekso Šv. apaštalo evangelisto Mato bažnyčia

Adresas

Nepriklausomybės a. 1, Rokiškis, Rokiškio miesto sen., Rokiškio r. sav.

Įregistravimo registre data

1996-12-23

Statusas

Paminklas

Objekto reikšmingumo lygmuo yra

Nacionalinis

Rūšis

Nekilnojamas

Vertybė pagal sandarą

Į kompleksą įeinantis

Seni kodai

Kodas registre iki 2005.04.19: G40K1P

Priklauso kompleksui

Šv. apašt. evang. Mato parapiinės bažnyčios kompleksas

Eil.Nr. komplekse

1

Autorius

1866 m. projekto autorius architektas Frydrichas Gustavas fon Šachtas (Friedrich Gustav von Schacht 1820–1886), jo projektą papildė ir statybos darbo brėžinius rengė Maksas Polis Berčis (Max Paul Bertschy, g. 1840), statybos konsultantas Johanas Danielis Felsko (1813–1902), rangovas Liepojos pirklys Fridrichas Rige, 1880–1885 m. rekonstrukcijos, interjerų autorius Georgas Werneris, statytojai – Reinoldas Tyzenhauzas (1830–1880), Marija Pšezdzecka (Maria z Tyzenhauzów Przeździecka, 1823–1890)

Amžius

pastatyta 1866–1877 m., rekonstruota 1880–1885 m. pristatant varpinės bokštą, sumūrijant naujus presbiterijos skliautus, įrengiant bažnyčios vidų, 1888 m. perdengiant stogą skalūno plokštelėmis, vitražai restauruoti 1972–1986 m.

Stilius

neogotika

Vertingųjų savybių pobūdis

Architektūrinis (lemiantis reikšmingumą unikalus); Dailės (lemiantis reikšmingumą retas); Istorinis (lemiantis reikšmingumą svarbus); Sakralinis (lemiantis reikšmingumą svarbus);

Vertingosios savybės

1.1.1. tūrinė erdvinė kompozicija – halinis, stačiakampio plano su penkiasiene apside V pusėje, laiptinėmis abipus apsidės ir priebažnyčiu R pusėje bažnyčios tūris, PV kampe vienaukšte zakristija sujungtas su kvadratinio plano trijų tarpinių varpinės bokštu, su pastoge virš halinės dalies ir „T“ raidės formos kripta po

KOPIJA TIKRA

Ana Šarko

Administratorė



presbiterija (-; būklė gera; TRP 1; BR Nr. 1–10; IKONOGR Nr. 1–10, 16–21; FF Nr. 1–5, 21–26; 2012 m.); stogo forma – halinės dalies, priebažnyčio ir P zakristijos – dvišlaitė, apsidės – penkiašlaitė, laiptinių – trišlaitė, varpinės bokšto – šešiašlaitės piramidės (-; būklė gera; BR Nr. 1; IKONOGR Nr. 3–5, 8, 9, 17–21; FF Nr. 1–4, 21–27, 30, 44, 56, 58, 59, 62; 2012 m.); dangos medžiaga ar jos tipas – halinės dalies ir apsidės skalūno plokštelių dangos tipas (-; būklė patenkinama; IKONOGR Nr. 19; FF Nr. 27, 52, 59, 75; 2012 m.); kiti stogo elementai – laiptuoti ažūriniai raudonų plytų mūro R ir V frontonų parapetai, užbaigti betoniniais kryžiais (-; būklė patenkinama; IKONOGR Nr. 19; FF Nr. 27, 28, 59; 2012 m.);

1.1.2. aukštų išplanavimas – simetriškas, trijų navų su prienaviu R dalyje ir virš jo įrengtu vargonų chorų, pagalbinėmis patalpomis abipus presbiterijos ir virš jų įrengtomis emporomis: Š empora - fundatorių lože – ir P empora (-; būklė gera; BR Nr. 2–4, 8–10; IKONOGR Nr. 2–4, 10, 23, 24, 26; FF Nr. 86–88, 109–126, 133–136, 248, 249, 299, 310, 321, 322, 327, 328, 346; 2012 m.); sienų angos, nišos – pusapskritės, smailiaarkės, segmentinių sąramų vidaus patalpų angos ir nišos (-; būklė gera; BR Nr. 2–4, 8–10; IKONOGR Nr. 2, 10, 14, 23, 24; FF Nr. 81–83, 86, 92, 93, 97, 98, 105, 106, 119, 125, 134, 135, 175–185, 218, 219, 242, 249, 284, 287, 299–302, 310–313, 317–319, 322, 325, 326, 328–330, 346–348, 351–359, 361, 363, 371; 2012 m.);

1.1.3. fasadų architektūrinis sprendimas – fasadų architektūrinio sprendimo visuma (-; būklė gera; BR Nr. 2–10; IKONOGR Nr. 1–5, 8, 9, 17–22, 25; FF Nr. 21–80; 2012 m.); fasadų architektūros tūrinės detalės – plytų mūro smailioji arka ir galerija su profiliuotų plytų mūro ažūrinėmis sienutėmis, jungianti varpinės bokštą su bažnyčia (-; būklė gera; BR Nr. 5, 9; IKONOGR Nr. 9, 17, 18, 21, 25; FF Nr. 23, 43, 51, 53; 2012 m.); plytų mūro P fasado pastogės portalas su vimperga (-; būklė gera; BR Nr. 9; IKONOGR Nr. 9, 17, 18; FF Nr. 43, 52; 2012 m.); varpinės bokšto II ir III tarpsnio stačiakampiai plytų mūro stulpeliai su dvišlaičiais betoniniais stogeliais, III tarpsnio varpų angų vimpergos su betoniniais kryžiažiedžiais (-; būklė gera; BR Nr. 5–7; IKONOGR Nr. 8, 9, 17–21; FF Nr. 21–24, 43–46; 2012 m.); stačiakampio plano, 1 a. plytų mūro P zakristijos priestatas su R ir V fasadų langų angų vimpergomis, užbaigtomis betoniniais kryžiais (-; būklė gera; BR Nr. 1, 3, 5, 9; IKONOGR Nr. 7, 16–18; FF Nr. 23, 43, 56; 2012 m.); kvadratinio plano, 1 a. plytų mūro priebažnytis su R portalo vimperga, vainikuojama betoniniu kryžiumi (-; būklė gera; BR Nr. 1, 3–8; IKONOGR Nr. 2, 3, 5, 7, 8, 16–18, 20, 22; FF Nr. 21, 22, 25, 26, 29, 30, 34, 39; 2012 m.); Š fasado plytų mūro smailiaarkis R ir aklinais užmūrytas V portalai, vainikuojami vimpergų su betoniniais kryžiais (-; būklė gera; BR Nr. 1, 3, 7; FF Nr. 25, 72, 74, 77, 78; 2012 m.); trisieniai plytų mūro Š ir P laiptinių priestatai abipus apsidės (-; būklė gera; BR Nr. 1, 3–7; IKONOGR Nr. 2, 4, 7, 8, 21; FF Nr. 24, 58, 61, 62; 2012 m.); laiptuoti fasadų kontraforsai, su vienišlaičiais ir dvišlaičiais betoniniais stogeliais (-; būklė gera; BR Nr. 1–7; IKONOGR Nr. 2, 4–9, 16–22; FF Nr. 21–26, 34, 41–43, 58, 61, 66, 69, 72, 74, 76; 2012 m.); tašyto akmens blokų apsidės fasadų prieduobės prie kriptos švieslangu (-; būklė gera; BR Nr. 1, 3; FF Nr. 66, 68; 2012 m.); tašyto akmens blokų išorės laiptai prie įėjimų (-; būklė gera; BR Nr. 1, 3; FF Nr. 30, 31, 34, 38–40, 49, 50, 61, 64, 69, 70, 78, 79; 2012 m.);

1.1.4. konstrukcijos - pamatas su rūsio sienomis ir tašytų akmenų blokų cokoliu (pamatas netyrinėtas; cokolio ir rūsio sienų būklė gera; BR Nr. 2, 5–7; IKONOGR Nr. 8–9; FF Nr. 34, 38, 39, 49, 50, 61, 66, 68, 72, 73, 78, 82, 83, 86–88, 97; 2012 m.); molio plytų mūro sienos (-; būklė patenkinama; BR Nr. 2–10; IKONOGR Nr. 2–11, 17–22; FF Nr. 21–31, 34, 38–70, 72–80; 2012 m.); kriptos tinkuoto plytų mūro skliautai: P patalpos kryžminis skliautas, centrinės dalies žvaigždiniai skliautai, atremti į aštuonkampio skerspjūvio piliorius, Š patalpos skliautelių ant metalinių sijų perdanga su dangčiu karstui nuleisti, skliautuoti praėjimai rūsio sienose (-; būklė gera; BR Nr. 2, 9; IKONOGR Nr. 3, 10–11; FF Nr. 81, 82, 86–88, 96, 97; 2012 m.); bažnyčios halinės dalies ir vargonų choro tinkuoto plytų mūro smailėjantys kryžminiai su nerviūromis ir ramstinėmis arkomis skliautai, atremti į kolonų pluošto pavidalo piliorius ir piliastrus (-; būklė gera; BR Nr. 8–10; IKONOGR Nr. 2–4, 23, 24; FF Nr. 110, 113–116, 120, 122–124, 127–130; 2012 m.); presbiterijos ir prienavio centrinės dalies tinkuoto plytų mūro žvaigždiniai su nerviūromis skliautai, remiami kolonų pluošto pavidalo piliastru, prienavyje – vargonų chorą laikanti piliorius su prišlietomis kolonomis (-; būklė gera; BR Nr. 8, 9; IKONOGR Nr. 2, 3, 24; FF Nr. 109, 111, 117, 125, 132, 134, 135, 138; 2012 m.); prienavio šoninių travėjų, P zakristijos centrinės dalies, P zakristijos prieangio, žemutinės ložės, fundatorių ložės, P emporos tinkuoto plytų mūro kryžminiai su nerviūromis skliautai (-; būklė gera; BR Nr. 8–10; IKONOGR Nr. 2, 23; FF Nr. 109, 123, 124, 131, 132, 299, 300, 315, 321, 334, 348; 2012 m.); priebažnyčio, P zakristijos P ir Š dalių, III a. patalpos virš P emporos tinkuoto plytų mūro cilindriniai skliautai (-; būklė gera; BR Nr. 9; FF Nr. 105, 106, 299, 300, 363; 2012 m.); Š ir P laiptinių tinkuoto plytų mūro kupolo dalies pavidalo skliautai, varpinės bokšto I tarpsnio tinkuoto plytų mūro kupolinis skliautas su apvalia anga varpo virvėms (-; būklė gera; BR Nr. 9; FF Nr. 360, 370; 2012 m.); varpinės bokšto II–III tarpsnio medinės sijinės perdangos tipas (-; būklė patenkinama; FF Nr. 375; 2012 m.); medinė santvarinė su statramsčiais ant plytų mūro stulpų stogo konstrukcija (-; būklė patenkinama; IKONOGR Nr. 3, 4; FF Nr. 364–368; 2012 m.); funkcinė įranga – Š ir P laiptinių sraigtiniai betoninių pakopų laiptai su centriniu mediniu stulpu, laiptų aikštelės (-; būklė patenkinama; BR Nr. 2–4; FF Nr. 355–357, 359–360; 2012 m.); trapepcijos plano su įgaubimu bažnyčios R sienoje vargonų choro laiptinė prienavyje su sraigtiniais betoninių pakopų laiptais, centriniu mediniu stulpu ir metalo vamzdžių turėklais (-; būklė patenkinama; BR Nr. 3, 4, 10; FF Nr. 352, 354; 2012 m.); medinių laiptų į pastogę, varpinės bokšto laiptų tipas (-; būklė patenkinama; FF Nr. 363, 372, 373; 2012 m.); medinė varpo pakabinimo konstrukcija (-; būklė patenkinama; FF Nr. 377; 2012 m.); technologinė įranga – varpinės bokšto laikrodis: mechanizmas su signatūrine plokšte su įrašu (žr. priedą Nr. 1.2.) medinėje dėžėje (-; būklė bloga - laikrodis neveikia; FF Nr. 373, 374; 2012 m.); ciferblatai bokšto V, R ir P fasaduose (-; būklė patenkinama; FF Nr. 47; 2012 m.); medinis pakėlimo mechanizmas bažnyčios pastogėje (-; būklė patenkinama; FF Nr. 369; 2012 m.); inžinerinė įranga – P zakristijos aliejiniai dažais dažyti neglazūruoti koklių krosnis su karūna (aukštis – 243 cm, plotis – 93 cm, gylis – 75 cm; būklė patenkinama; FF Nr. 300, 304; 2012 m.); fundatorių ložės glazūruotų ornamentuotų koklių krosnis su aklomis ir ažūrinėmis ornamentuotomis durelėmis (aukštis – 117 cm, plotis – 190 cm, gylis – 83 cm; būklė bloga; FF Nr. 327, 329, 342; 2012 m.); stalių ir kiti gaminiai – ažuolinės įsprūdinės dvivėrės su ornamentine drožyba ir architektūrinio impostu su horeljefu „Šv. Matas“ ir Tyzenhauzų herbu R portalo durys (-; būklė patenkinama, apatinės durų dalies bloga; BR Nr. 5; FF Nr. 34–37; 2012 m.); ažuolinės įsprūdinės dvivėrės su ornamentine drožyba ir Tyzenhauzų herbu centrinio įėjimo durys priebažnytyje (vidinės medinių grotų įstiklinos durys įstatytos naujai; būklė patenkinama; FF Nr. 105–107; 2012 m.); ažuolinių lentų su Tyzenhauzų herbais durys: dvivėrės priebažnyčio Š ir P durys, vienvėrės Š ir P laiptinių durys (-; būklė patenkinama; BR Nr. 6, 7; FF Nr. 30–33, 39, 40, 64, 70, 71; 2012 m.); ažuolinių vertikaliai sukaltų lentų dvivėrės su ornamentuotu impostu bažnyčios Š fasado durys (-; būklė patenkinama; BR Nr. 7; FF Nr. 79; 2012 m.); ažuolinės įsprūdinės vienvėrės durys tarp presbiterijos ir P zakristijos prieangio su ornamentine drožyba ir reljefu „Palyginimas apie rauges“ presbiterijos

pusėje (Mt 13, 24–30) (-; būklė patenkinama; BR Nr. 15; FF Nr. 284, 285, 318–320; 2012 m.); fundatorių ložės medinės vienvėrės durys su bronziniu ornamentiniu dekoru ir dvylika siužetinių reljefų Tyzenhauzų giminės protėvių karinių žygių tema puošta ložės pusės apkalda (u.k. 10013, DR 921, suolai, klaupkos, durys su skulptūromis ir horeljefais) (aukštis – 237 cm, plotis – 100 cm; būklė patenkinama; FF Nr. 329, 337–341; 2012 m.); ažuolinių įsprūdinių vienvėrių durų iš presbiterijos į žemutinę ložę su ornamentine drožyba medžiagos, technikos ir dekoru tipas (-; būklė patenkinama; FF Nr. 325, 326; 2012 m.); ažuolinės įsprūdinės vienvėrės su ornamentine drožyba ir Tyzenhauzų herbais durys tarp P zakristijos ir P zakristijos prieangio, tarp P zakristijos prieangio ir P laiptinės, tarp žemutinės ložės ir Š laiptinės (-; būklė patenkinama; FF Nr. 301, 302, 311–313, 322, 323; 2012 m.); ažuolinių vertikaliai sukaltų lentų vienvėrės varpinės V fasado, bažnyčios P fasado pastogės, varpinės Š fasado II tarpsnio, P emporos, P laiptinės III a. durys (-; būklė patenkinama; FF Nr. 50, 52–55, 351, 361, 362; 2012 m.); ažuolinės įsprūdinės vienvėrės su ornamentine drožyba vargonų choro laiptinės durys (-; būklė patenkinama; FF Nr. 353; 2012 m.); metaliniai durų apkaustai, jų tipas (-; būklė patenkinama; FF Nr. 30–35, 37, 39, 54, 55, 64, 70, 71, 79, 105–107, 301, 302, 312, 313, 318, 323, 351, 353, 361; 2012 m.); durų iš presbiterijos į žemutinę ložę grotos (aukštis – 300 cm, plotis – 106 cm; būklė patenkinama; FF Nr. 287, 288, 326; 2012 m.); sakyklos grotų tvorelė (aukštis – 154 cm; būklė patenkinama; FF Nr. 220, 221, 225, 241; 2012 m.); skulptūros „Pieta“ grotų tvorelė (aukštis – 118 cm; būklė patenkinama; IKONOGR Nr. 15; FF Nr. 121, 192; 2012 m.); Kristaus kapo altoriaus grotų tvorelė (aukštis – 225 cm; būklė patenkinama; IKONOGR Nr. 14; FF Nr. 217; 2012 m.); krikščylos grotų tvorelė (aukštis – 118 cm; būklė patenkinama; FF Nr. 242; 2012 m.); metaliniai vienos varčios kriptos vartai (-; būklė patenkinama; FF Nr. 359; 2012 m.); metalinės kriptos švieslangių konstrukcijos (-; būklė patenkinama; FF Nr. 89; 2012 m.); šešių ažuolinių klausyklių su ornamentine drožyba, Tyzenhauzų herbu ir skulptūromis kompleksas (u.k. 10012, DR 920, klausyklos (4) su skulptūromis ir horeljefais): Š navos klausykla I (aukštis be skulptūros – apie 380 cm, plotis – 210 cm, gylis – 146 cm; būklė patenkinama; FF Nr. 258; 2012 m.) su trimis skulptūromis „Než. šventasis kunigas“ I, „Šv. Kazimieras“ ir „Šv. Jonas Nepomukas“ (aukštis – 60 cm; būklė patenkinama; FF Nr. 259–261; 2012 m.), Š navos klausykla II (aukštis be skulptūros – apie 380 cm; būklė patenkinama; BR Nr. 14; FF Nr. 262; 2012 m.) su trimis skulptūromis „Než. šventasis kunigas“ II, „Šv. Augustinas“ I ir „Šv. Arkangelas Mykolas“ (aukštis, išskyrus Arkangelo – 60 cm, būklė patenkinama; FF Nr. 263–265; 2012 m.), Š navos klausykla III (aukštis be skulptūros – apie 380 cm; būklė patenkinama; FF Nr. 266; 2012 m.) su trimis skulptūromis „Než. šventoji vienuolė“ I, „Šv. Marija Egiptietė“ (?) ir „Šv. Hiacintas“ (aukštis – 60 cm; būklė patenkinama; FF Nr. 267–269; 2012 m.), P navos klausykla IV (aukštis be skulptūros – apie 380 cm; būklė patenkinama; FF Nr. 270; 2012 m.) su trimis skulptūromis „Než. šventasis kunigas“ III, „Než. šventoji vienuolė“ II ir „Šv. Jeronimas“ I (aukštis – 60 cm; būklė patenkinama; FF Nr. 271–273; 2012 m.), P navos klausykla V (aukštis be skulptūros – apie 380 cm; būklė patenkinama; FF Nr. 274; 2012 m.) su trimis skulptūromis „Šv. Aloyzas“ (?), „Šv. Marija Magdalietė“ ir „Šv. Pranciškus Asyžietis“ (aukštis – 60 cm; būklė patenkinama; FF Nr. 275–277; 2012 m.), P navos klausykla VI (aukštis be skulptūros – apie 380 cm; būklė patenkinama; FF Nr. 278; 2012 m.) su trimis skulptūromis „Než. šventasis vyskupas“ I, „Karalius Dovydas“ I ir „Erodiada“ (aukštis – 60 cm; būklė patenkinama; FF Nr. 279, 280; 2012 m.); trys ažuolinės klausyklos su ornamentine drožyba ir Tyzenhauzų herbu (BR Nr. 14): Š navos klausykla VII (aukštis – 245 cm, plotis – 140 cm, gylis – 122 cm; būklė patenkinama; FF Nr. 281; 2012 m.), P navos klausykla VIII (aukštis – 245 cm, plotis – 170 cm, gylis – 122 cm; būklė patenkinama; FF Nr. 282; 2012 m.); ažuolinis presbiterijos suolų komplektas (u.k. 10013, DR 921, suolai, klaupkos, durys su skulptūromis ir horeljefais): suolai I–IV su ornamentine ir animalistine drožyba bei keturiomis skulptūromis „Angelas“ I–IV su bronziniais kandelabrais (aukštis – 325 cm, plotis – 140 cm, gylis – 39 cm, skulptūrų aukštis – 165 cm; būklė patenkinama BR Nr. 15; FF Nr. 284–288; 2012 m.), stalės I su ornamentine drožyba, Tyzenhauzų herbais ir penkiomis skulptūromis (aukštis – 380 cm, plotis – 280 cm, gylis – 130 cm; būklė patenkinama; BR Nr. 15; FF Nr. 289; 2012 m.): „Než. šventoji abatė“, „Než. šventasis apaštalas“ I, „Šv. Jurgis“, „Šv. Stanislovas“ ir „Šv. Cecilija“ I (skulptūros „Šv. Jurgio“ aukštis – 90 cm, kitų skulptūrų aukštis – 60–65 cm; būklė patenkinama; FF Nr. 290–292; 2012 m.), stalės II su ornamentine drožyba, Tyzenhauzų herbu ir penkiomis skulptūromis (aukštis – 380 cm, plotis – 280 cm, gylis – 130 cm; būklė patenkinama; FF Nr. 293; 2012 m.): „Než. šventasis valdovas“, „Šv. Kristoforas“, „Šv. Teresė Avilietė“ (?), „Než. šventasis abatas“ ir „Šv. Kotryna Aleksandrietė“ (skulptūros „Šv. Kristoforo“ aukštis – 70 cm, kitų skulptūrų aukštis – 60–65 cm; FF Nr. 294–297; 2012 m.); septyni ažuolinių suolų-klaupų komplektai (tarp Š pilorių komplektai I–IV, tarp P pilorių – V–VII) su drožybiniu dekoru (komplekto – dvielių suolų poros – aukštis – 98 cm, plotis – 189 cm, gylis – 167 x 2 cm; būklė patenkinama; FF Nr. 117, 120, 298; 2012 m.); centrinės navos medinių suolų komplektų medžiagos ir formos tipas (-; būklė patenkinama; FF Nr. 110; 2012 m.);

1.1.5. vidaus dekoras – fundatorių kriptos vidaus dekoras - Reinoldo Tyzenhauzo antkapinis paminklas su sarkofagu ir kryžiumi (FF Nr. 92, 93; 2012 m.): marmurinis su skulptūriniu dekoru sarkofagas su Reinoldo Tyzenhauzo palaikais ažuoliniame ir bronziniame karstuose (aukštis – 115 cm, ilgis – 250 cm, plotis – 115 cm; būklė patenkinama; FF Nr. 93; 2012 m.), marmurinis postamentas su įrašu (žr. priedą Nr. 2.1.) (aukštis – 110 cm, plotis – 250 cm, gylis – 115 cm; būklė gera; FF Nr. 93; 2012 m.), akmeninis paminklo nišos kryžius su bronzine skulptūra „Nukryžiuotasis“ I ir įrašu „I.N.R.I.“ (aukštis – 130 cm nuo sarkofago viršaus; būklė patenkinama; FF Nr. 94; 2012 m.); Tyzenhauzų paminklas: marmurinis su bronziniais elementais altoriaus formos paminklas (aukštis – 380 cm; būklė patenkinama; FF Nr. 98; 2012 m.), Elenos Tyzenhauzaitės epitafinė lenta su reljefiniu portretu ir įrašu (žr. priedą Nr. 2.2.) (u.k. 13513, DV 2365, Elenos Tyzenhauzaitės memorialinė lenta su bareljefu) (aukštis – 126 cm, plotis – 54 cm, portreto skersmuo – 45 cm; būklė patenkinama; FF Nr. 99; 2012 m.), Konstantino, Vladislavo Tyzenhauzų, Valerijos Tyzenhauzaitės-Vankavičienės ir Elenos Tyzenhauzaitės epitafinė lenta su Tyzenhauzų ir Vankavičių herbais ir įrašu (žr. priedą Nr. 2.3.) (aukštis – 126 cm, plotis – 100 cm; būklė patenkinama; FF Nr. 100; 2012 m.), Zbignevo Tyzenhauzo memorialinė lenta su reljefiniu portretu ir įrašu (žr. priedą Nr. 2.4.) (u.k. 13514, DV 2366, Zbignevo Tyzenhauzo memorialinė lenta su bareljefu) (aukštis – 126 cm, plotis – 54 cm, portreto skersmuo – 45 cm; būklė patenkinama; FF Nr. 101; 2012 m.), mozaika „Aušros vartų Švč. Mergelė Marija“ bronzos rėmuose (skersmuo – 57 cm; būklė patenkinama, 2012 m. saugoma zakristijoje; FF Nr. 102; 2012 m.); marmurinė Krošinskių memorialinė lenta su bronziniais keturių evangelistų medalionais, įrašu (žr. priedą Nr. 2.5.) ir Elenos Vainaitės-Jaseneckienės-Krošinskienės-Tyzenhauzienės epitafinė lenta su Krošinskių, Vainų, Tyzenhauzų herbais ir įrašu (žr. priedą Nr. 2.6.) (memorialinės lentos aukštis – 94 cm, plotis – 248 cm, epitafinės lentos aukštis – 49 cm, plotis – 37 cm; būklė patenkinama; FF Nr. 83–85; 2012 m.); marmurinė Jano Pšezdeckio epitafinė lenta su bronziniu medalonu „Prieglauđa pas Jėzų“ ir įrašu (žr. priedą Nr. 2.7.) (aukštis – 45 cm, plotis – 100 cm; būklė patenkinama; FF Nr. 95; 2012 m.); fundatorių kriptos įmontuota įranga – marmurinis su

bronzos elementais ir granito bei medžio pakyla altorius su įrašais (žr. priedą Nr. 2.8.) (aukštis – 130 cm, plotis – 177 cm, gylis – 105; būklė patenkinama; FF Nr. 87, 88, 90, 91; 2012 m.); bronzinis kronšteinas lempai (aukštis – 125 cm; būklė patenkinama; FF Nr. 103; 2012 m.); bažnyčios halinės dalies vidaus dekoras – trys presbiterijos vitražai: PV sienos lango vitražas I „Šv. Adalbertas“ su įrašu „ST. ADALBERTUS MARTYR“ (-; būklė bloga; FF Nr. 139, 140; 2012 m.), V sienos lango vitražas II „Šv. Stanislovas“ su įrašu „ST. STANISLAUS EPPUS“ (-; būklė bloga; FF Nr. 141–143; 2012 m.), ŠV sienos lango vitražas III „Šv. Maingardas“ su įrašu „ST. MAINGARDUS MARTYR“ (-; būklė patenkinama; FF Nr. 144, 145; 2012 m.); penki ornamentiniai navų Š sienos langų vitražai, išlikusios ir identišškai atkurtos dalys: vitražas IV su dviem herbais (-; būklė patenkinama; FF Nr. 146, 147; 2012 m.), vitražas V su Tyzenhauzų ir Pšezdeckių herbais (-; būklė patenkinama; FF Nr. 148, 149; 2012 m.), vitražas VI su herbu ir herbo šalimu (-; būklė patenkinama; FF Nr. 150; 2012 m.), vitražas VII (-; būklė patenkinama; FF Nr. 151; 2012 m.), vitražas VIII (-; būklė patenkinama; FF Nr. 152; 2012 m.); ornamentinis vargonų choro Š lango vitražas IX (-; būklė patenkinama; FF Nr. 153; 2012 m.); ornamentinis vargonų choro P lango vitražas X (-; būklė patenkinama; FF Nr. 154, 155; 2012 m.); penki ornamentiniai navų P sienos langų vitražai, išlikusios ir identišškai atkurtos dalys: vitražas XI (-; būklė patenkinama; FF Nr. 156; 2012 m.), vitražas XII su dviem herbais (-; būklė patenkinama; FF Nr. 157; 2012 m.), vitražas XIII su dviem herbais (-; būklė patenkinama; FF Nr. 158; 2012 m.), vitražas XIV su herbu (-; būklė patenkinama; FF Nr. 159; 2012 m.), vitražas XV su dviem herbais (-; būklė patenkinama; FF Nr. 160; 2012 m.); keturiolikos ažuolinių Kryžiaus kelio stočių ciklas su polichromuotais stočių reljefais ir rėmais su ornamentine drožyba bei stočių numeriais „I.“–„XIV.“ (ant Š sienos I–VI, ant P sienos VIII–XIV, aukštis – 155 cm, plotis – 75 cm; reljefų būklė patenkinama, rėmų būklė bloga; FF Nr. 161–174; 2012 m.); P emporos – brolijos ložės parapeto nišų septynios medinės dažytos skulptūros: „Švč. Mergelė Marija Maloningoji“ (?), „Než. šventoji“, „Šv. Reinoldas“ (?), „Šv. Elzbieta Vengrė“, „Šv. Steponas“, „Šv. Antanas abatas“ ir „Šv. Ona“ (?) (aukštis – 70 cm; skulptūros „Šv. Ona“ būklė bloga, kitų skulptūrų būklė patenkinama; FF Nr. 175–177; 2012 m.); Š emporos – fundatorių ložės parapeto nišų septynios medinės dažytos skulptūros: „Šv. Ignacas Lojola“ (?), „Než. šventasis vyskupas“ II, „Šv. Uršulė“, „Šv. Elena“, „Než. šventasis vienuolis“, „Šv. Liudvikas“ ir „Než. šventasis vyskupas“ III (aukštis – 70 cm; būklė patenkinama; FF Nr. 178–185; 2012 m.); tinkas su XIX a. 9 d-mečio sienų tapybos fragmentais (-; būklė patenkinama, dalies fragmentų būklė bloga; IKONOGR Nr. 13; FF Nr. 137; 2012 m.); bažnyčios halinės dalies įmontuota įranga – bažnyčios fundacinė lenta su įrašu (žr. priedą Nr. 3.1.) (aukštis 114 cm, plotis – 68 cm; būklė patenkinama; FF Nr. 186; 2012 m.); Engelbrechto Tyzenhauzo paminklas (u.k. 4995; DR 903, Engelbrechto Tyzenhauzo skulptūra) (FF Nr. 134, 187; 2012 m.) presbiterijos P pusėje: bronzinė Engelbrechto Tyzenhauzo skulptūra su signatūra (žr. priedą Nr. 3.2.) (aukštis – 260 cm, plotis – 120 cm, gylis – 70 cm; būklė gera; FF Nr. 188; 2012 m.), marmurinis pjedestalas su įrašais (žr. priedą Nr. 3.3.) (aukštis – 112 cm, plotis – 89 cm, gylis – 89 cm; būklė patenkinama; FF Nr. 187; 2012 m.); Reinoldo Tyzenhauzo paminklas (u.k. 4996; DR 904, Rainoldo Tyzenhauzo skulptūra) (FF Nr. 135; 2012 m.) presbiterijos Š pusėje: bronzinė Reinoldo Tyzenhauzo skulptūra su signatūra (žr. priedą Nr. 3.4.) (aukštis – 200 cm, plotis – 100 cm, gylis – 65 cm; būklė gera; FF Nr. 189; 2012 m.), marmurinis pjedestalas su įrašais (žr. priedą Nr. 3.5.) (aukštis – 112 cm, plotis – 89 cm, gylis – 89 cm; būklė patenkinama; FF Nr. 190; 2012 m.); P šoninės navos medinė polichromuota skulptūra „Pieta“ su signatūra (žr. priedą Nr. 3.6.) ir mūriniu marmuru apmuštu su bronzos detalėmis pjedestalu su įrašu (žr. priedą Nr. 3.7.) (skulptūros aukštis – 120 cm, plotis – 136 cm, gylis – 82 cm, pjedestalo aukštis – 130 cm, plotis – 150 cm, gylis – 88 cm; būklė patenkinama; IKONOGR Nr. 27; FF Nr. 121, 191, 192; 2012 m.); pirmojo nuo presbiterijos Š pilioriaus ažuolinė skulptūrinė grupė „Nukryžiuotasis su Švč. Mergele Marija Sopulingaja“ (aukštis – 350 cm; būklė patenkinama; FF Nr. 193; 2012 m.); didysis altorius su baldakimu (u.k. 10010; DR 918, altoriai (3) su skulptūromis ir horeljefais) (FF Nr. 110, 111, 113; 2012 m.) presbiterijos centre: trijų pakopų marmurinė pakyla (-; būklė gera; FF Nr. 194, 195, 197; 2012 m.), ažuolinė auksuotomis bronzos plokštėmis apmušta mensa su antepedijumi, išmuštu audeklu ir puoštu ažuūrine metaline arkada su juvelyriniais akmenimis ir su įrašais užnugaryje (žr. priedą Nr. 3.8.) (aukštis – 100 cm, plotis – 305 cm, gylis – 100 cm; būklė gera; BR Nr. 11; FF Nr. 194–197; 2012 m.), bronzinis auksuotas juvelyriniais akmenimis puoštas bokšto formos tabernakulis (aukštis – 350 cm; būklė gera; BR Nr. 11; FF Nr. 194, 196, 198; 2012 m.), bronzinis auksuotas architektūrinių formų retabulas su ornamentiniu dekoru, keturių evangelistų simbolių reljefais (plotis – 280 cm; būklė gera; BR Nr. 11; FF Nr. 194, 196, 198, 199; 2012 m.) ir auksuotomis skulptūromis: dviem skulptūromis „Šv. Pranciškus Salezas“ I ir „Šv. Ignacas Lojola“ (aukštis – 75 cm; būklė gera; BR Nr. 11; FF Nr. 198, 200; 2012 m.), keturiomis skulptūromis „Šv. Augustinas“ II, „Šv. Jeronimas“ II, „Šv. Grigalius“ I, „Šv. Ambraziejus“ (aukštis – 50 cm; būklė gera; BR Nr. 11; FF Nr. 201–204; 2012 m.), keturiomis skulptūromis „Angelas“ V–VIII (aukštis – 30 cm; būklė gera; BR Nr. 11; FF Nr. 194, 198, 205; 2012 m.) ir skulptūrų pora „Angelas“ IX–X (aukštis – 50 cm; būklė gera; BR Nr. 11; FF Nr. 194, 198, 206; 2012 m.); ažuolinis architektūrinis didžiojo altoriaus baldakimas su ornamentine drožyba, reljefais „Dievas Tėvas“, „Salvator Mundi“, „Švč. Mergelė Marija“, „Šv. Juozapas“, dviejų angelų su Tyzenhauzų herbais, dviejų angelų su Pšezdeckių herbais, aštuonių klūpinčių angelų ir keturių angelų galvų reljefais (aukštis – 1450 cm; būklė patenkinama; FF Nr. 110, 111, 113, 207, 209; 2012 m.), dviem apaštaly skulptūromis „Šv. Petras“ ir „Šv. Paulius“ (aukštis – 175 cm; būklė patenkinama; FF Nr. 208–209; 2012 m.) ir šešiolika skulptūrų „Angelas“ XI–XXVI (-; būklė patenkinama; FF Nr. 209; 2012 m.); Švč. Jėzaus Širdies altorius (u.k. 10010; DR 918, altoriai (3) su skulptūromis ir horeljefais) (-; BR Nr. 12; FF Nr. 210; 2012 m.) P navos V gale: dviejų pakopų marmurinė pakyla (-; būklė gera; FF Nr. 210; 2012 m.) ažuolinė marmuru apmušta mensa su bronziniais auksuotais ornamentais ir reljefu „Pelikanas, matinantis savo vaikus“ (aukštis – 100 cm, plotis – 225 cm, gylis – 104 cm; būklė patenkinama; FF Nr. 210; 2012 m.), ažuolinis retabulas su drožybiniu dekoru (aukštis – 415 cm, plotis – 245 cm; būklė patenkinama; FF Nr. 210–212; 2012 m.) ir medinėmis polichromuotomis ir auksuotomis skulptūromis: skulptūra „Švč. Jėzaus Širdis“ (aukštis – 140 cm; būklė patenkinama; FF Nr. 210, 211; 2012 m.), dviem skulptūromis „Angelas“ XXVII–XXVIII (aukštis – 80 cm; būklė gera; FF Nr. 210–212; 2012 m.) ir dviem skulptūromis „Angelas“ XXIX–XXX (aukštis – 75 cm; būklė gera; FF Nr. 210–212; 2012 m.); Rožinio Švč. Mergelės Marijos altorius (u.k. 10010; DR 918, altoriai (3) su skulptūromis ir horeljefais) (-; BR Nr. 12; FF Nr. 213; 2012 m.), ažuolinė marmuru apmušta mensa su bronziniais auksuotais ornamentais ir reljefu „Dievo Avinėlis“ (aukštis – 100 cm, plotis – 225 cm, gylis – 100 cm; būklė patenkinama; FF Nr. 213, 217; 2012 m.), ažuolinis retabulas (aukštis – 575 cm, plotis – 205 cm; būklė patenkinama; FF Nr. 213–215; 2012 m.) su drožybiniu dekoru ir medinėmis polichromuotomis ir auksuotomis skulptūromis: skulptūra „Rožinio Švč. Mergelė Marija“ (aukštis – 145 cm; būklė patenkinama; FF Nr. 214; 2012 m.), dviem skulptūromis „Angelas“ XXXI–XXXII (aukštis – 100 cm; būklė patenkinama; FF Nr. 214; 2012 m.) ir penkiolikos medinių auksuotų Rožinio slėpinių siužetinių reljefų I–XV ciklu (reljefo skersmuo – 25 cm; būklė patenkinama; FF Nr. 214–216; 2012 m.); Kristaus kapo altorius (FF Nr. 218; 2012 m.) Š šoninės bažnyčios sienos nišoje: marmurinė mensa (aukštis – 97 cm, plotis – 215 cm, gylis –

85 cm; būklė gera; FF Nr. 218; 2012 m.) su polichromuota skulptūra „Jėzus kape“ nišoje (aukštis – 51 cm, plotis – 165 cm, gylis – 63 cm; būklė patenkinama; FF Nr. 219; 2012 m.), medinis su auksuotais elementais retabulas su dviem polichromuotomis skulptūromis „Angeliukas“ I–II (nišos aukštis – 225 cm; retabulo aukštis – 150 cm; būklė patenkinama; FF Nr. 218; 2012 m.); ažuolinė sakykla (u.k. 10011, DR 919, sakykla su skulptūromis ir horeljefais) (aukštis – 1000 cm, plotis – 368 cm, gylis – 220 cm; BR Nr. 13; IKONOGR Nr. 24, 26; FF Nr. 220; 2012 m.); laiptai su parapetu, dekoruoti ornamentine drožyba, reljefiniais Tyzenhauzų, Pšezdeckių, Vainų, Krošinskių herbais (aukštis – 330 cm; būklė patenkinama; FF Nr. 221–224; 2012 m.) ir keturiomis skulptūromis „Šv. evangelistas Matas“, „Šv. evangelistas Lukas“, „Šv. evangelistas Morkus“ ir „Šv. evangelistas Jonas“ (aukštis – 70 cm; būklė patenkinama; FF Nr. 222–224; 2012 m.), tribūna su architektūrine atrama, ornamentine drožyba (aukštis – 315 cm; plotis – 200; būklė patenkinama; FF Nr. 225–230; 2012 m.), keturiomis reljefinėmis kompozicijomis „Kalno pamokslas“, „Šv. Jono Krikštytojo pamokslas“, „Šv. Pauliaus pamokslas“ (?) ir „Jėzus su apaštalais“ (aukštis – 70 cm; būklė patenkinama; FF Nr. 226–229; 2012 m.), šešiomis skulptūromis „Šv. Vincentas Paulietis“, „Išmintis“, „Nuosaikumas“, „Teisingumas“, „Tvirtumas“ ir „Než. šventasis kunigas“ IV (aukštis – 62 cm; būklė patenkinama; FF Nr. 222, 223, 227, 229, 230; 2012 m.) ir įrašu (žr. priedą Nr. 3.9.) (FF Nr. 229; 2012 m.), architektūrinis sakyklos baldakimas su ornamentine drožyba, pastogės tapyba (-; būklė patenkinama; FF Nr. 220, 231, 240; 2012 m.) ir skulptūromis: šešiomis skulptūromis „Než. šventasis vyskupas“ IV, „Než. šventasis apaštalas“ II, „Šv. Jonas Krikštytojas“ I, „Šv. Pranciškus Salezas“ II, „Šv. Tomas Akviniėtis“ ir „Šv. Pilypas Neris“ (?) (aukštis – 70 cm; būklė patenkinama; FF Nr. 232–237; 2012 m.), skulptūra „Šv. Juozapas su Kūdikėliu“ (-; FF Nr. 238; 2012 m.) ir šešiomis skulptūromis „Trimituojantis angelas“ I–VI (FF Nr. 231, 239; 2012 m.); krikštyklos ansamblis (FF Nr. 242; 2012 m.) prienavio P gale: marmurinė krikštykla su bronziniu Tyzenhauzų herbu dekoruotu dangčiu su įrašu (žr. priedą Nr. 3.10.) ir pakėlimo įrenginiu (korpuso aukštis – 96, skersmuo – 66 cm, dangčio aukštis – 65 cm; būklė patenkinama; FF Nr. 243; 2012 m.), dviejų spintelių su lentyna komplektas (aukštis – 106, plotis – 250 cm, gylis – 52 cm; būklė patenkinama; FF Nr. 242, 243; 2012 m.), medinė polichromuota skulptūra „Šv. Jonas Krikštytojas“ II su konsole su įrašu (žr. priedą Nr. 3.11.) (aukštis – 100 cm, konsolės aukštis – 40 cm; būklė patenkinama; FF Nr. 242, 244; 2012 m.), latakas su granitiniu dangčiu (-; būklė patenkinama; FF Nr. 242; 2012 m.); vandeninės ir kryžiaus komplektas I (FF Nr. 245; 2012 m.): vandeninė – bronzos apdailinta jūros kriauklė su bronzine paspara-kolona su marmuro cokoliu (aukštis – 102 cm, kriauklės aukštis – 30 cm, plotis – 74 cm, gylis – 37 cm; būklė patenkinama; FF Nr. 245; 2012 m.), medinis kryžius su bronzine skulptūra „Nukryžiuotasis“ II marmuru apdailintoje nišoje (kryžiaus aukštis – 65 cm, plotis – 40 cm, Nukryžiuotojo aukštis – 41 cm, plotis – 33 cm; būklė patenkinama; FF Nr. 246; 2012 m.); vandeninės ir kryžiaus komplektas II (FF Nr. 247; 2012 m.): marmuro vandeninė su bronzine paspara-kolona (aukštis – 106 cm, kriauklės aukštis – 30 cm, plotis – 59 cm, gylis – 36 cm; būklė patenkinama; FF Nr. 247; 2012 m.), medinis kryžius su bronzine skulptūra „Nukryžiuotasis“ III marmuru apdailintoje nišoje (kryžiaus aukštis – 66 cm, plotis – 40 cm, Nukryžiuotojo aukštis – 41 cm, plotis – 33 cm; būklė patenkinama; FF Nr. 247; 2012 m.); ažuolinis vargonų choro parapetas su kolonada, arkada ir įrašu (žr. priedą Nr. 3.12.) (aukštis – 150 cm; būklė patenkinama; BR Nr. 16; IKONOGR Nr. 23; FF Nr. 112, 248, 254, 255; 2012 m.); vargonai (P297K) (IKONOGR Nr. 23; FF Nr. 112, 248–253; 2012 m.); vargonų prospektas (P297K1) (-; būklė patenkinama; FF Nr. 248; 2012 m.), trys skulptūros „Karalius Dovydas“ II, „Šv. Grigalius“ II ir „Šv. Cecilija“ II (P297K2–P297K4) (-; būklė patenkinama; FF Nr. 250–252; 2012 m.), skulptūrų pora „Trimituojantis angelas“ VII–VIII (P297K5–P297K6) (-; būklė patenkinama; FF Nr. 252; 2012 m.), vargonų instrumentas (P297K7) (-; būklė patenkinama; FF Nr. 248–253; 2012 m.); ažuolinė presbiterijos tvorelė su dvivėriais varteliais, kiaurinio reljefo keturių evangelistų simboliais ir dviem medalionais „Gyvybės taurė“ ir „Dievo Avinėlis“ tarp Eucharistiją simbolizuojančio dekoru ir įrašu (žr. priedą Nr. 3.13.) (medinės dalies aukštis – 75 cm, ilgis – 750 cm; būklė patenkinama; BR Nr. 16; FF Nr. 133–135, 256, 257; 2012 m.); P zakristijos įmontuota įranga – ažuolinė komoda-spinta (aukštis – 225 cm, plotis – 183 cm, gylis – 91 cm; būklė patenkinama; FF Nr. 305; 2012 m.); ažuolinė komoda I (aukštis – 81 cm, plotis – 181 cm, gylis – 106 cm; būklė patenkinama; FF Nr. 306; 2012 m.); ažuolinė komoda II (aukštis – 96 cm, plotis – 281 cm, gylis – 99 cm; būklė patenkinama; FF Nr. 307; 2012 m.); metalinė spinta-seifas (aukštis – 222 cm, plotis – 121 cm, gylis – 76 cm; būklė patenkinama; FF Nr. 308; 2012 m.) su įrašu (žr. priedą Nr. 4.); ažuolinė praustuvo spinta (aukštis – 310 cm, plotis – 56 cm, gylis – 51 cm; būklė patenkinama; FF Nr. 309; 2012 m.); P zakristijos prieangio įmontuota įranga – ažuolinė spinta I (aukštis – 228 cm, plotis – 145 cm, gylis – 72 cm; būklė patenkinama; FF Nr. 315, 316; 2012 m.); ažuolinė spinta II (aukštis – 240 cm, plotis – 154 cm, gylis – 79 cm; būklė patenkinama; FF Nr. 315, 316; 2012 m.); medinė komoda III (aukštis – 122 cm, plotis – 167 cm, gylis – 64 cm; būklė patenkinama; FF Nr. 313, 314; 2012 m.); klausykla X (aukštis – 245 cm, plotis – 107 cm, gylis – 95 cm; iš VII–X klausyklių komplekto, tik be pakopų, būklė patenkinama; FF Nr. 310, 317; 2012 m.); žemutinės ložės įmontuota įranga – ažuolinė spinta III (aukštis – 149 cm, plotis – 126 cm, gylis – 66 cm; būklė patenkinama; FF Nr. 324; 2012 m.); fundatorių ložės vidaus dekoras – S sienos lango vitražo XVI su dviem herbais fragmentai ir tipas (-; neautentiškas, sukurtas pagal kitus bažnyčios langus, būklė patenkinama; FF Nr. 335, 336; 2012 m.); medinė skulptūrinė Nukryžiuotojo kompozicija su rėmais ir fono reljefu (u.k. 4997; DR 905, Skulptūra „Nukryžiuotasis“) (Krokuvos Vavelio „Nukryžiuotojo“ (1380 m.) kopija; aukštis – 150 cm, plotis – 90 cm, gylis – 25 cm; figūrų aukštis – 88 cm; būklė patenkinama; FF Nr. 329, 344; 2012 m.); Tyzenhauzų ložės ir kriptos privilegijos lenta su įrašu (žr. priedą Nr. 5.) (aukštis – 95 cm, plotis – 65 cm; būklė patenkinama; FF Nr. 343; 2012 m.); fundatorių ložės įmontuota įranga – minkštasuolis (aukštis – 160 cm, ilgis – 190 cm, plotis – 82 cm; būklė patenkinama; FF Nr. 345; 2012 m.); apšvietimo įranga – dvylikos konsekracinių kryžių su žvakidėmis komplektas iš bronzos bei ažuolo ant presbiterijos ir navos sandūros, šoninių sienų ir choro pilorių (-; būklė gera; FF Nr. 126; 2012 m.); grindų, pandusų, laiptų pakopų danga – kriptos ornamentuotų keraminių plytelių grindų danga (-; būklė patenkinama; FF Nr. 104; 2012 m.); bažnyčios halinės dalies, priebažnyčio granito plokščių danga (-; dalis bažnyčios grindų uždengta medinėmis lentomis; būklė patenkinama; FF Nr. 108, 298; 2012 m.); presbiterijos šlifuto balto marmuro plokščių su įterptomis raudonojo akmens plytelėmis grindų danga (-; būklė patenkinama; FF Nr. 134–136; 2012 m.); fundatorių ložės grindų plytelės (-; būklė patenkinama; FF Nr. 332; 2012 m.); P zakristijos ažuolinis „eglutės“ rašto parketas su profiliuotomis grindjuostėmis (-; būklė patenkinama; FF Nr. 303; 2012 m.); žemutinės ložės ažuolinis dvispalvis parketas su profiliuotomis grindjuostėmis (-; būklė patenkinama; FF Nr. 322, 323; 2012 m.); fundatorių ložės ir P emporos pakylų, vargonų choro medinių lentų grindų danga (-; būklė patenkinama; FF Nr. 329, 331, 350; 2012 m.); III a. patalpos virš P emporos raudonų molio plytų grindų danga (-; būklė patenkinama; FF Nr. 362; 2012 m.);

1.1.6. interjeras – kriptos, bažnyčios halinės dalies su presbiterija, prienaviu ir vargonų choru, fundatorių ložės ir P emporos interjero visumos sprendinys (-; būklė gera; BR Nr. 2–4, 8–16; IKONOGR Nr. 2–4, 10–15, 23, 24, 26, 27; FF Nr. 81–104, 109–138, 327–354; 2012 m.);

Pastaba

Prieš tvarkymo darbus atlikti istorinius, fizinius ir menotyrinius tyrimus

Dokumentai

1. KVAD įsakymas; 1996-12-23 ; Nr: 161 ;
2. Dėl paskelbimo kultūros paminklu; 2000-09-12 ; Nr: 1088 ;
3. Dėl pripažinimo valstybės saugomu ; 2005-04-29 ; Nr: IV-190;
4. Dėl duomenų patikslinimo; 2012-10-09 ; Nr: KPD-RM-1822;
5. "Šventasis sostas (Baigus darbus)", 2014 m.; 2014-03-10 ; Nr: 3-6; Vitražų konservavimo, restauravimo darbai 
6. "Šventasis sostas (Darbų metu)", 2015 m.; 2015-02-24 ; Nr: 3-2; Vitražų konservavimo, restauravimo darbai (1) (2)

Nuotraukos

Lankytojų komentarai/nuotraukos

Naujas komentaras / nuotrauka

© Kultūros paveldo departamentas, Šnipiškių g.3, LT-09309 Vilnius, tel. 273 42 56, faks. 272 40 58, el. paštas centras@heritage.lt | Sukurta: Labbis

ROKIŠKIO ŠV. APAŠTALO EVANGELISTO MATO BAŽNYČIOS, NEPRIKLAUSOMYBĖS
A. 1, ROKIŠKYJE, RŪSIO PATALPŲ KONSTRUKCIJŲ TYRIMAI

AIŠKINAMASIS RAŠTAS

1. BENDROJI DALIS

Tyrimai atlikti Rokiškio Šv. apaštalo evangelisto Mato parapijos užsakymu. Tyrimų tikslas nustatyti koplyčios konstrukcijos, koplyčios mikroklimato parametrus. Nustatyti drėgmės kondensacijos priežastis, pasiūlyti mikroklimato tvarkybos pasiūlymus.

Atlikti mūro drėgmės ir užterštumo tyrimai, autentiškų skiedinių sudėčių tyrimai, mikroklimato parametrų tyrimai. Natūriniai tyrimai atlikti 2016 m. birželio 28 d. Laboratoriniai tyrimai atlikti birželio 29 d. - liepos 5 d.

Bažnyčia suprojektuota 1866 m. projekto autorius arch. Frydrichas Gustavas fon Šachtas. Statybos darbo brėžinius rengė M. Berčis. Rangovas Fridrichas Rige. Statytojas R. Tyzenhauzas. Bažnyčia pastatyta 1866-1877 m., užbaigta 1885 m.

2. MIKROKLIMATO TYRIMAI NUSTATYTA:

- Matavimo metu oro parametrai: temperatūra 25 °C, oro drėgnis $\varphi=75\%$ (lauke).
- Koplyčioje temperatūra 10 °C, drėgnis $\varphi=85\%$.
- Vidinių paviršių temperatūra 9 °C.
- Drėgmės kiekis lauko ore $0,75 \times 23,1 = 17,3$ gr. Koplyčioje – $0,85 \times 10,5 = 8,9$ gr. $< 17,3$ gr.

3. MŪRO DRĖGMĖS IR UŽTERŠTUMO TYRIMAI NUSTATYTA:



- Rasos taško temperatūra koplyčioje ($\varphi=85\%$, $t_v=12^\circ\text{C}$ sudaro $9,6^\circ\text{C}$).
- Mūro (tinko) drėgnis prie grindų ~15%, 1,6 m aukštyje – apie 6-9%.
- Mūras užterštas sulfatais $S=1,2-1,6\%$. Drėgnis ir užterštumas viršija 3 kartus normą (S norminė ~0,5%).
- Apžiūros metu dešinysis koplyčios langas buvo praviras. Kiti langai uždaryti.

4. VIZUALINIAI IR IKONOGRAFINIAIS TYRIMAI NUSTATYTA:

Vizualiniais ir ikonografiniais tyrimais nustatyta, kad koplyčia buvo statyta kartu su bažnyčia po apsidine bažnyčios dalimi, dalis koplyčios kerta centrinės navos dalį. Tai matosi 1882 m. projekte (brėž. K-2).

Koplyčia pastatyta pagal projektą, projekte kritulių nuvedimas nebuvo spęstas. Faktiškai apsidės perimetru įrengtos 1 m gylio prieduobės su mūrinėmis sienutėmis ir betoniniu dugnu į kurias nuvesti kritulių nuvedimo vamzdžiai. Kritulių vanduo šalinamas į nekanalizuotus lietaus nuvedimo šulinius, t.y. drėkina apsidinę sieną. Iš vidaus apsidinę sieną sudaro masyvus mūras ir 3-4 cm storio betono kiautas su oro tarpu tarp masyvios sienos ir kiauto. Matyt taip buvo padaryta, kad išvengti drėgminių apkrovų.

Koplyčios konstrukciją sudaro g/b karkasas šešiakampių kolonų su briaunuotais neogotikiniais skliautais. Šonuose įrengtos plokščios g/b perdangos su uždengta karstų nuleidimo anga. Į koplyčią sovietmečiu buvo nuvesti šilumos tinklų vamzdžiai, kurie šiuo metu yra užaklinti.

Atestato Nr.		UAB SENAMIESČIO PROJEKTAI TYRIMAI IR PROJEKTAVIMAS			Rokiškio Šv. apaštalo evangelisto Mato bažnyčios, Nepriklausomybės a. 1, Rokiškyje, rūsio patalpų konstrukcijų tyrimai Turinys	Laida	
						0	
3884	Ekspertas	J. Mendelevičius		2016 07	SP-304-087-16-PD-AR	Lapas	Lapų
						1	2

Nusileidimui į koplyčia įrengti sukti mūriniai laiptai su medinėmis antpakopėmis. Koplyčioje įrengti 3 viengubo stiklo, metalinių rėmų langai. Vienas langas aklinas, du langai turi atidarymo mechanizmus, tačiau atsidaro tik vienas iš jų. Koplyčioje įrengtos angos vėdinimui (šildymui). Ant granitinių epitafinių plokščių bei granitinių ir marmurinių karstų gausiai kaupiasi kondensatas. Taip pat kondensatas kaupiasi ir tinko bei mūro paviršiuose, tačiau čia kondensatas įsigeria į sienų medžiagą ir jo akivaizdžiai nematyti, bet matosi jo poveikis: nuplauti dažai, atšokęs tinkas, rūsio kvapas dėl pelėsių.

5. DEFEKTŲ PRIEŽASTYS IR JŲ ŠALINIMO PASIŪLYMAI:

1. Vieną iš drėgminių defektų priežasčių yra kapiliarinis drėgmės pasiurbimas ir infiltracija per sienas dėl pastoviai maitinamos grunto drėgmės (netinkami kanalizacijos lietaus nuvedimo sistemos).
2. Apie gausią drėgmės kondensaciją ant granitinių paviršių ir drėgmės absorbciją vandens įgeriančiose paviršiuose (tinke ir mūre) byloja netinkamas koplyčios mikroklimatas. Absoliutinė drėgmė koplyčioje vasaros metu yra didesnė nei rasos taško temperatūra.
3. Koplyčios natūralus vėdinimas galimas tik žiemos metu (esant lauko temperatūrai ne aukštesnei nei koplyčios vidaus temperatūrai). Kadangi žiemos metu tyrimai nebuvo daromi manoma, kad koplyčios vidaus temperatūra neturi būti žemesnė nei +5 °C.

6. SIŪLOMA:


1. Putomis apšiltinti oro tarpą tarp kevalo ir mūro
2. Kritulių nuvedimo sistemą kanalizuoti apsidinėje dalyje, tuo pačiu sumažinant drėgmę apkrovą į apsidės mūrą.
3. Patalpos periodinį mechaninį vėdinimą organizuoti per bažnyčią, įtraukiant bažnyčios sausesnį orą per angą grindyse ir ištraukiant orą per angas vėdinimui arba per suktą laiptinę. Tam siūloma įrengti ašinį ventiliatorių (300-400 m³/h galimumo su laiko rele). Laiko relę sureguliuoti eksperimento būdu).
4. Vasara būtų naudinga šiek tiek pakelti koplyčios vidinę temperatūrą iki 12 °C, tuo pačiu sumažinant absoliutinį drėgnį.
5. Remontuoti tinką ir dažyti dažais silikatinių dervų pagrindu ($S_d < 0,14m$).
6. Darbus vykdyti pagal nustatyta tvarka suderintą projektinę dokumentaciją.

7. PRIEDAS:


1. Mūro drėgmės ir užterštumo tyrimų rezultatai

SP-304-087-16-PD-AR	Lapas	Lapų	Laida
	2	2	0

SITUACIJOS PLANAS M1:500

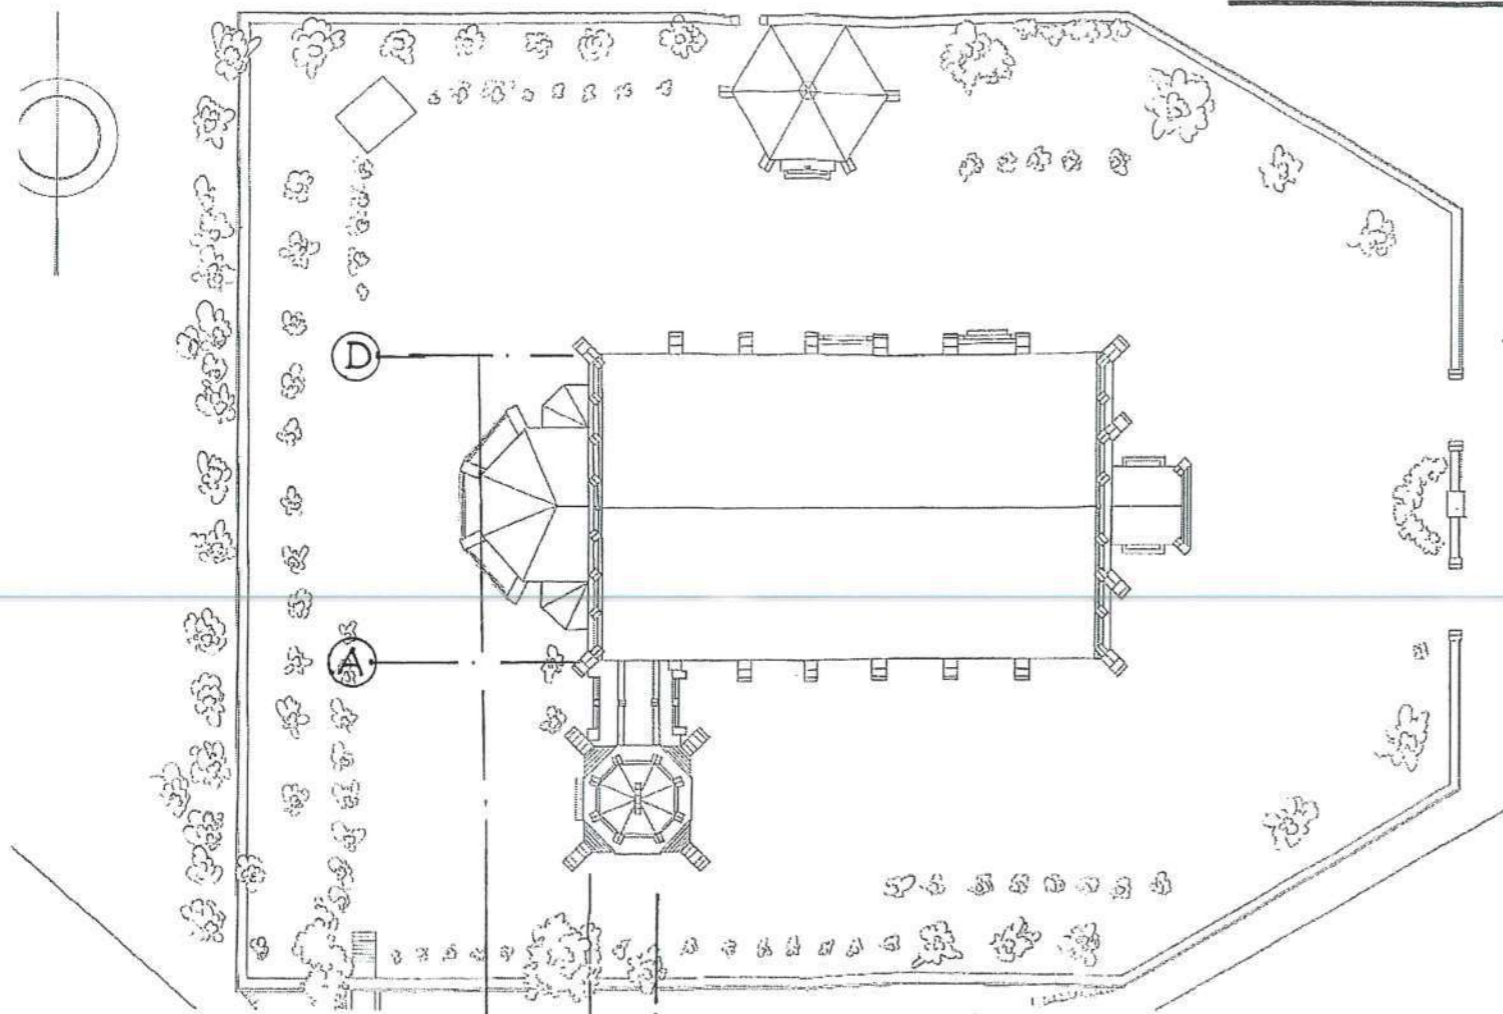


I A PLANO FRAGMENTAS
M1:200

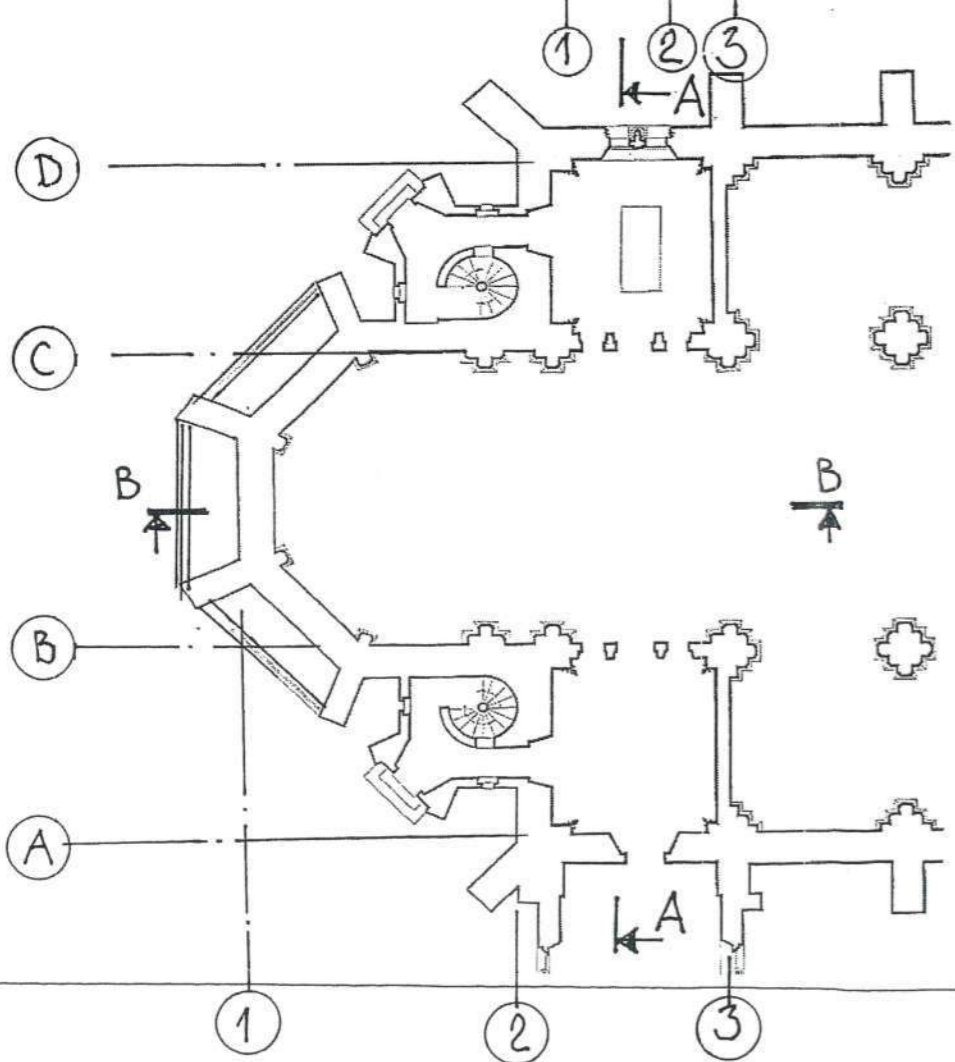


KOPLYČIOS PLANAS M 1:100

KARSTŲ NULEDIMŲ ANGA /UŽDENGTA/

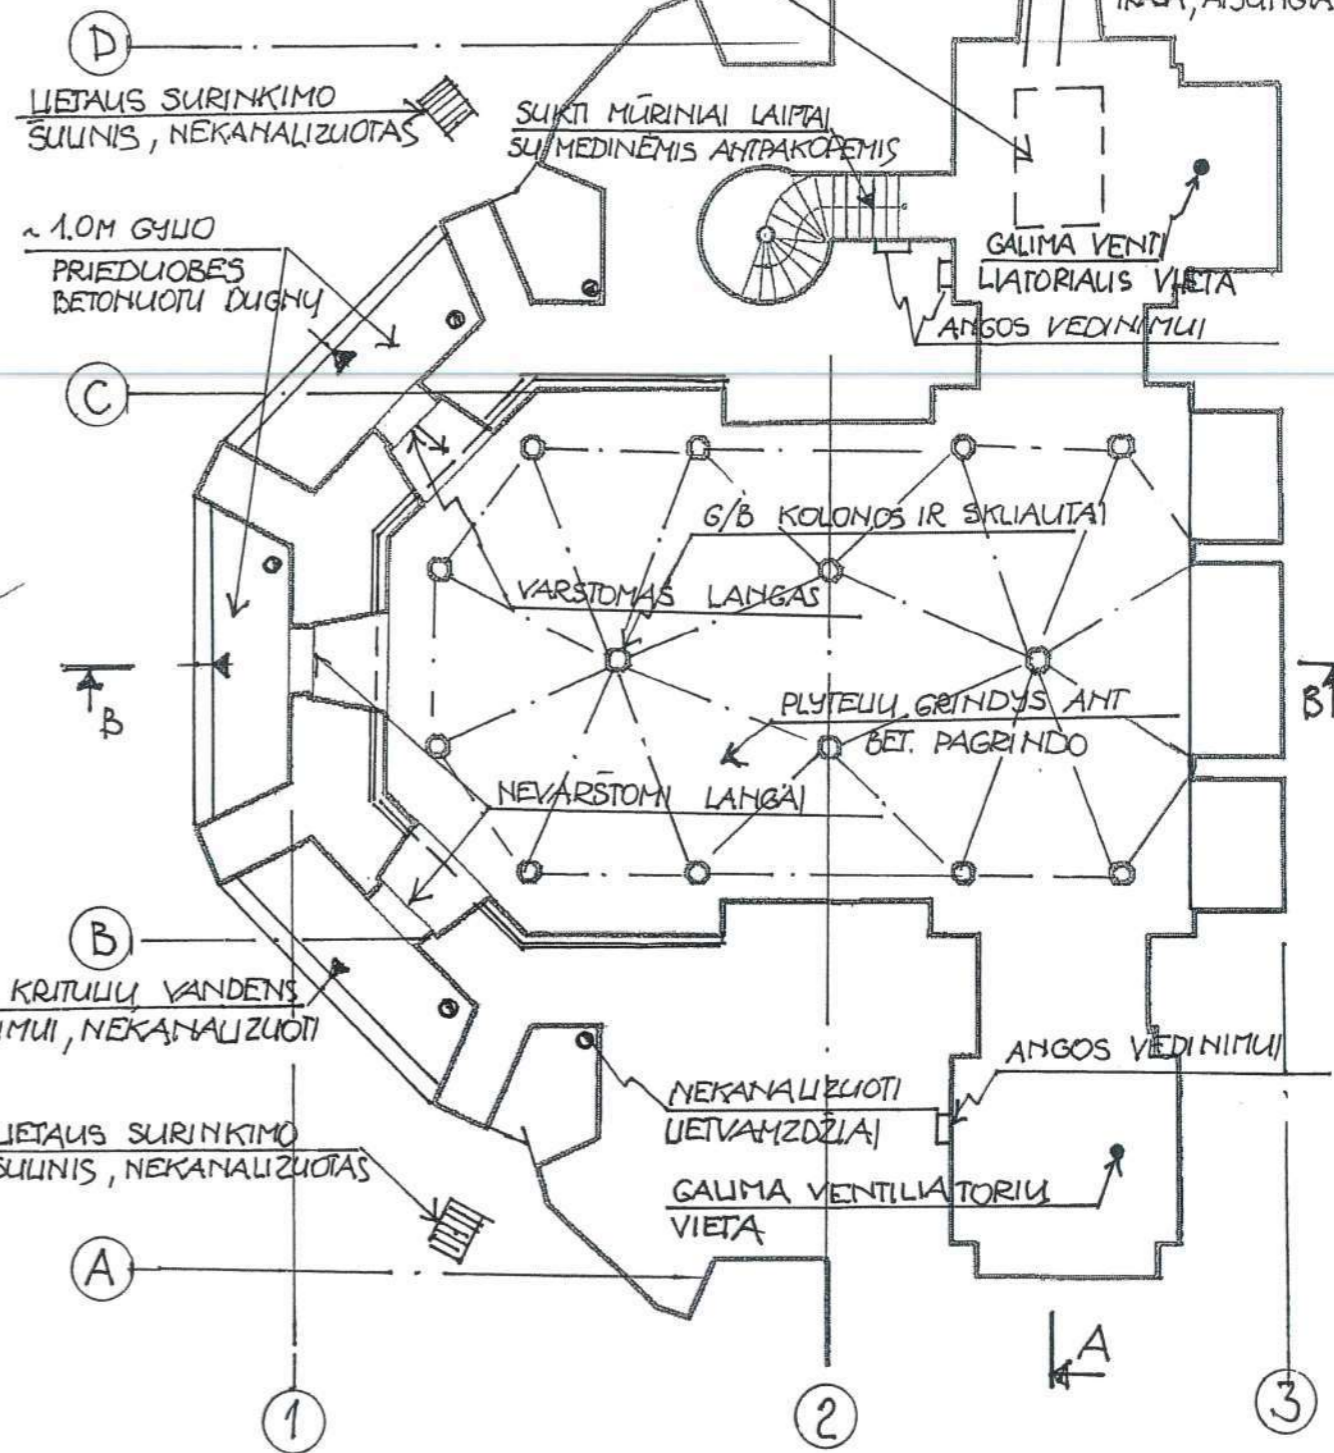


Atestato Nr.	UAB "SENAMIESČIO PROJEKTAI"			ROKIŠKIO ŠV. APAŠTALO EVANGELISTO MATO BAŽNYČIOS RŪSIO PATALPŲ KONSTRUKCIJŲ TYRIMAI	
3884	PDV	J. Mendelevičius		2016-07	SITUACIJOS PLANAS, M1:500 KOPLYČIOS PLANAS, M1:100 I A. PLANO FRAGMENTAS, M1:200
PD	UŽSAKOVAS: Rokiškio Šv. apaštalo evangelisto Mato parapija Nepriklausomybės a. 1a-1, Rokiškis			SP-304-087-16-PD-K-1	Laida 0 Lapas 1 Lapų 2


APMATAVIMO PJŪVIS A-A M1:250

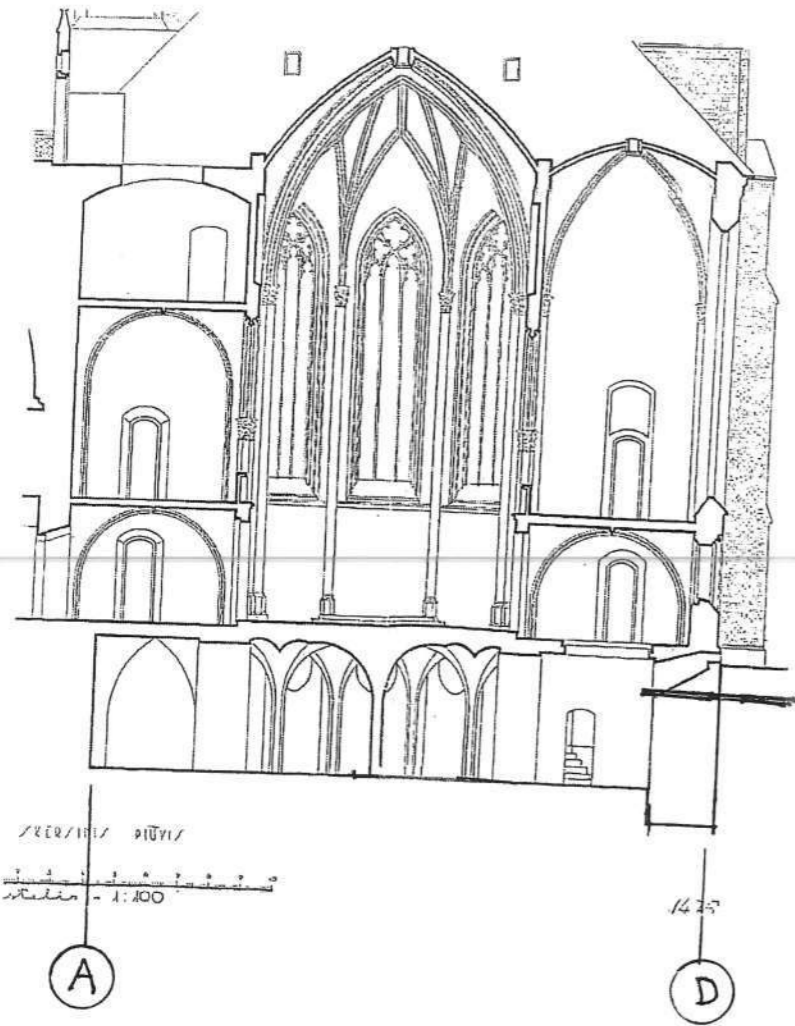

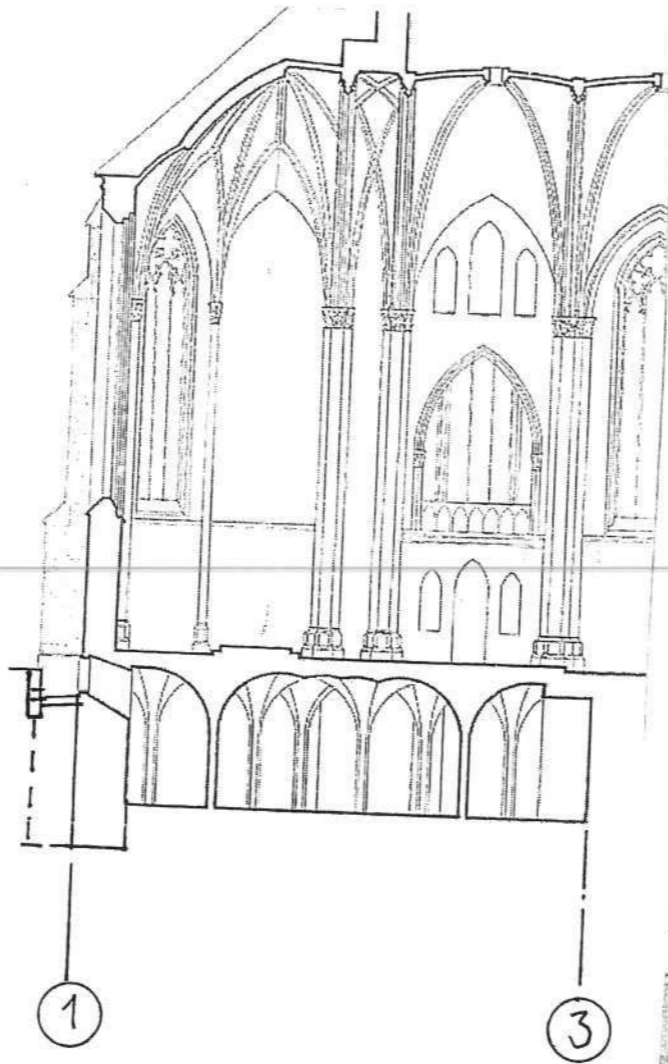

APMATAVIMO PJŪVIS B-B M1:250



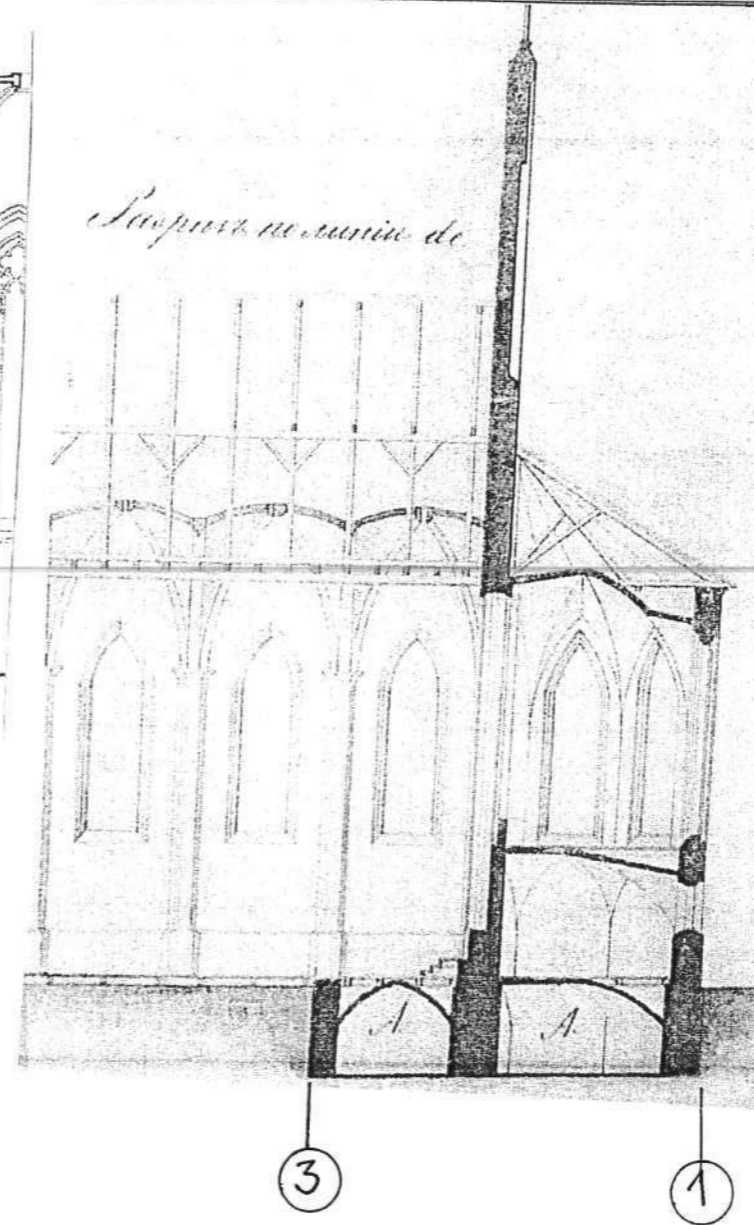

1882 m PROJEKTO PJŪVIS M1:250



Atestato Nr.	 UAB "SENAMIESČIO PROJEKTAI"				ROKIŠKIO ŠV. APAŠTALO EVANGELISTO MATO BAŽNYČIOS RŪSIO PATALPŲ KONSTRUKCIJŲ TYRIMAI		
3884	PDV	J. Mendelevičius		2016-07	APMATAVIMO PJŪVIS, M1:250 APMATAVIMO PJŪVIS, M1:250 1882 M. PROJEKTO PJŪVIS, M1:250	Laida	0
PD	UŽSAKOVAS: Rokiškio Šv. apaštalo evangelisto Mato parapija Nepriklausomybės a. 1a-1, Rokiškis				SP-304-087-16-PD-K-2	Lapas	Lapų
						2	2

FOTOFIKSACIJOS ANOTACIJA


1. Sukti laiptai į koplyčią. Matosi centrinis medinis laiptų stulpas, pakopos į rūšį, koplyčios autentiškos grindys, laiptų ir sienų drėgminiai defektai bei vėdinimo angos.
2. Koplyčios bendras vaizdas su g/b kolonų tinklu ir nišomis karstams. Grindys betoninių polichromuotų plytelių.
3. Tinko defektai. Tinkas atsisluoksniavęs, vietomis nukritęs.
4. Laiptų į koplyčią fragmentas su tinko ir kondensacijos defektais.
5. ,6., 7. Langai į koplyčia apsidinėje dalyje. Langas (pav. 5) atidaromas (turi atidarymo mechanizmą), kiti langai aklini. Langai metalinių rėmelių, įstiklinti.
8. Koplyčios bendras vaizdas su sienų drėgminiais defektais.
9. Koplyčios bendras vaizdas į laidojimo nišas.
10. Buv. šiluminės trasos ir kanalo į koplyčią užaklinti vamzdžiai. Matosi anga karstamas nuleisti.
11. Gausus kondensato kiekis ant antkapio granito paviršiaus.
12. , 13. atšokęs ir nukritęs tinkas nuo vidinės koplyčios sienos.
14. Drėgminiai defektai.
15. Drėgminiai tinko ir dažų defektai.
16. Oro tarpo tarp kiauto ir lauko sienos nuotrauka . Oro tarpo plotis apie 5 cm.
17. Vėdinimo angos vaizdas. Matosi gausus drėgmės kondensatas ant kanalo paviršiaus.
18. Bažnyčios granitinio cokolio fragmentas ties koplyčia su vandens nuvedimo lataku ir šuliniu. Šulinis nekanalizuotas.
19. Prieduobės detalė su kritulių nuvedimo vamzdžiu ir užbetonuotu dugnu, kritulių vanduo šalinamas per grotas.
20. Prieduobės mūras su vandens nuvedimo grotelėmis.
21. Kevalo konstrukcija ir tinko granulometrinė sudėtis.

Atestato Nr.		UAB SENAMIESČIO PROJEKTAI TYRIMAI IR PROJEKTAVIMAS			Rokiškio Šv. apaštalo evangelisto Mato bažnyčios, Nepriklausomybės a. 1, Rokiškyje, rūšio patalpų konstrukcijų tyrimai Fotofiksacijos anotacija		Laida
					0		
3884	Ekspertas	J. Mendelevičius		2016 07	SP-304-087-16-PD-FA	Lapas	Lapų
						1	1



FOTOFIKSACIJA

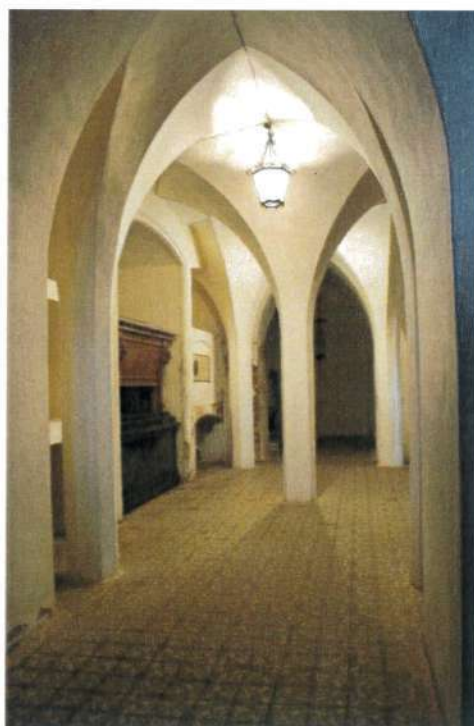

(Pav. 1)



(Pav. 2)


Atestato Nr.	 UAB SENAMIESČIO PROJEKTAI TYRIMAI IR PROJEKTAVIMAS	Rokiškio Šv. apaštalo evangelisto Mato bažnyčios, Nepriklausomybės a. 1, Rokiškyje, rūšio patalpų konstrukcijų tyrimai Fotofiksacija			Laida	
					0	
3884	Ekspertas	J. Mendelevičius		2016 07	Lapas	Lapų
					1	10
					SP-304-087-16-PD-F	



(Pav. 3)




(Pav. 4)

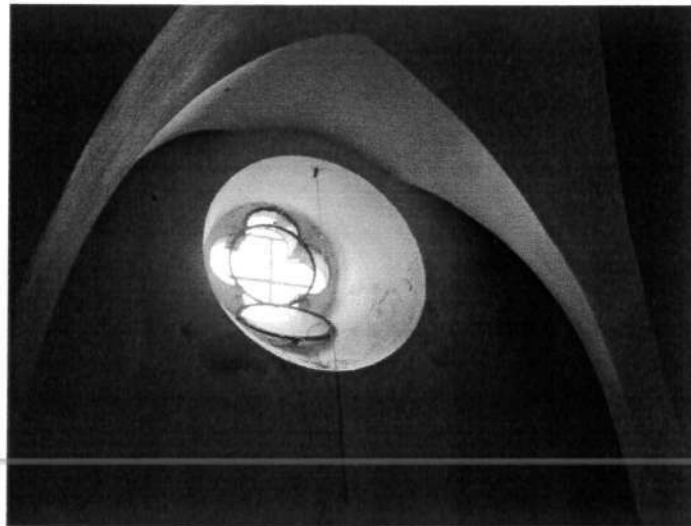

(Pav. 5)



(Pav. 6)

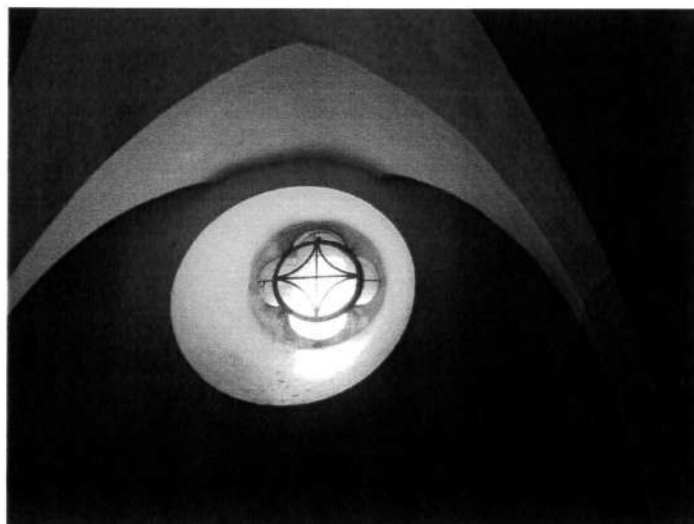


(Pav. 7)



(Pav. 8)



(Pav. 9)

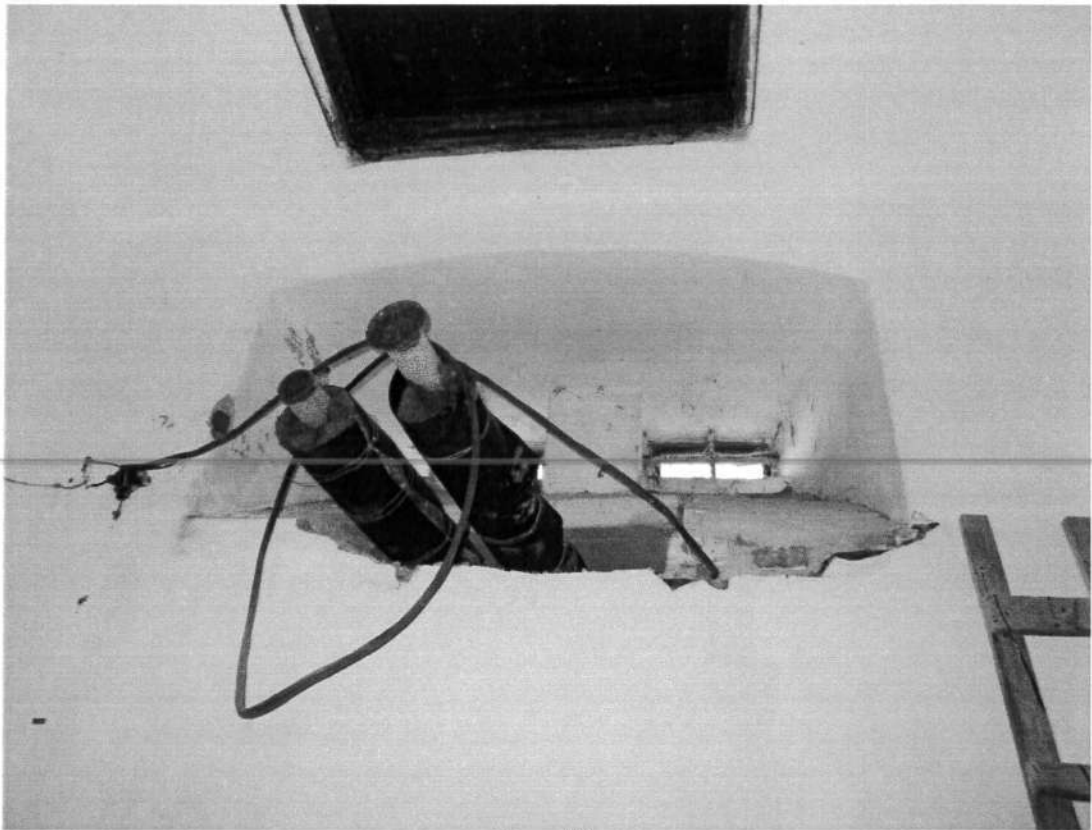

(Pav. 10)



(Pav. 11)



(Pav. 12)




(Pav. 13)



(Pav. 14)



(Pav. 15)

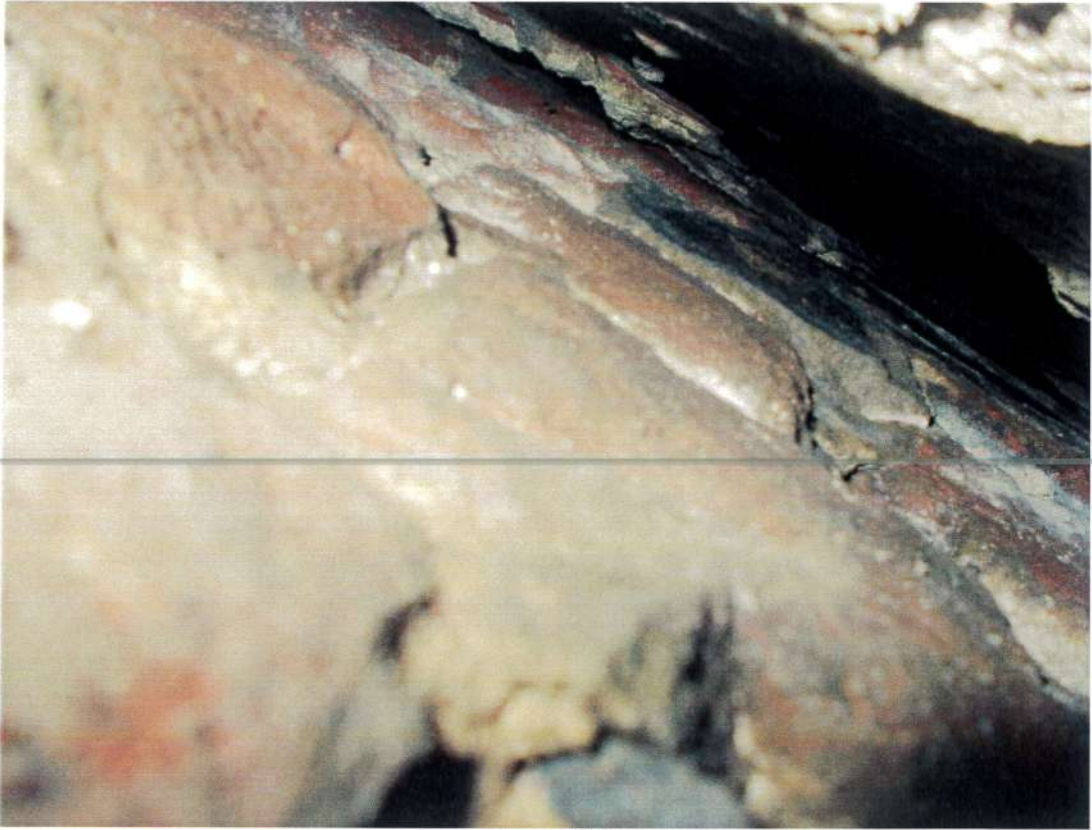

(Pav. 16)



(Pav. 17)



(Pav. 18)



(Pav. 19)



(Pav. 20)



(Pav. 21)

MŪRO DRĖGMĖS IR UŽTERŠTUMO TYRIMŲ LENTELĖ

Žym. lape *	Paviršiaus paėmimas		Bandinys	Drėgnis W (%)	Užterštumas					Past.
	Aukštis h (m)	Gylis d (cm)			Cl ⁻	SO ₄ ²⁻	NO ₃	S	pH	
1.1.0	0,20	0 - 3	Tinko paviršius	15,20						
1.2.0	1,00	0 - 3	Tinko paviršius	16,90						
1.3.0	1,60	0-3	Tinko paviršius	6,90						
2.1.0	0,10	0-3	Tinko paviršius	15,20						
2.2.0	1,00	0-3	Tinko paviršius	11,40						
2.3.0	1,50	0-3	Tinko paviršius, dažų atsisluoksniavimas	9,50						
3.1.0	0,20	0-3	Tinko paviršius	16,50						
3.2.1	1,00	0-3	Tinko paviršius	10,50						
3.3.0	1,50	0-3	Tinko paviršius, dėmės	7,80						
4.1.0	0,40	0-3	Tinko paviršius	15,60						
4.1.1	0,40	5-10	Plyta	4,50	0,08	1,20	-	1,28	7	
4.2.0	1,00	0-3	Tinko paviršius	18,20						
4.2.1	1,00	5-10	Plyta	5,50	0,04	1,20	0,01	1,25	7	
4.3.0	1,60	0-3	Tinko paviršius, tinko erozija	19,60						
4.3.1	1,60	5-10	Plyta	5,92	0,08	>1.60	-	>1.68	7	
5.1.0	0,30	0-3	Tinko paviršius	15,20						
5.2.0	1,00	0-3	Tinko paviršius	14,10						
5.3.0	1,50	0-3	Tinko paviršius, dažų atsisluoksniavimas	9,50						
6.1.0	0,30	0-3	Tinko paviršius	15,50						
6.2.0	1,00	0-3	Tinko paviršius	19,60						
6.3.0	1,50	0-3	Tinko paviršius	19,60						

1. Lentelė

TINKO UŽPILDO GRANULOMETRINĖ SUDĖTIS

Pavyzdys	Dalinės liekanos, %						
	Sietų akelių matmenys, mm						
	2,5	1,25	0,63	0,315	0,16	Praėjo pro sietus	
1. Tinkas	11,93	14,70	21,13	20,20	16,04	15,95	Kalkių smėlio mišinys. Užpildas vidutinio stambumo.
2. Užtrynimasis 2 mm storio pilkšvai gelsvas	0	0	22,56	22,89	32,27	22,17	Sudėtinis skiedinys su hidrauliniiais priedais. Užpildas smulkus.

2. Lentelė

	Suminės liekanos, %					Stambumo modulis
	Sietų akelių matmenys, mm					
	2,5	1,25	0,63	0,315	0,16	
1.	11,93	26,63	47,76	67,96	84,00	$M_s=2,38$
2.	0	0	22,56	45,45	77,72	$M_s=1,46$

3. Lentelė