


PIRMO AUKŠTO PLANAS M 1:150

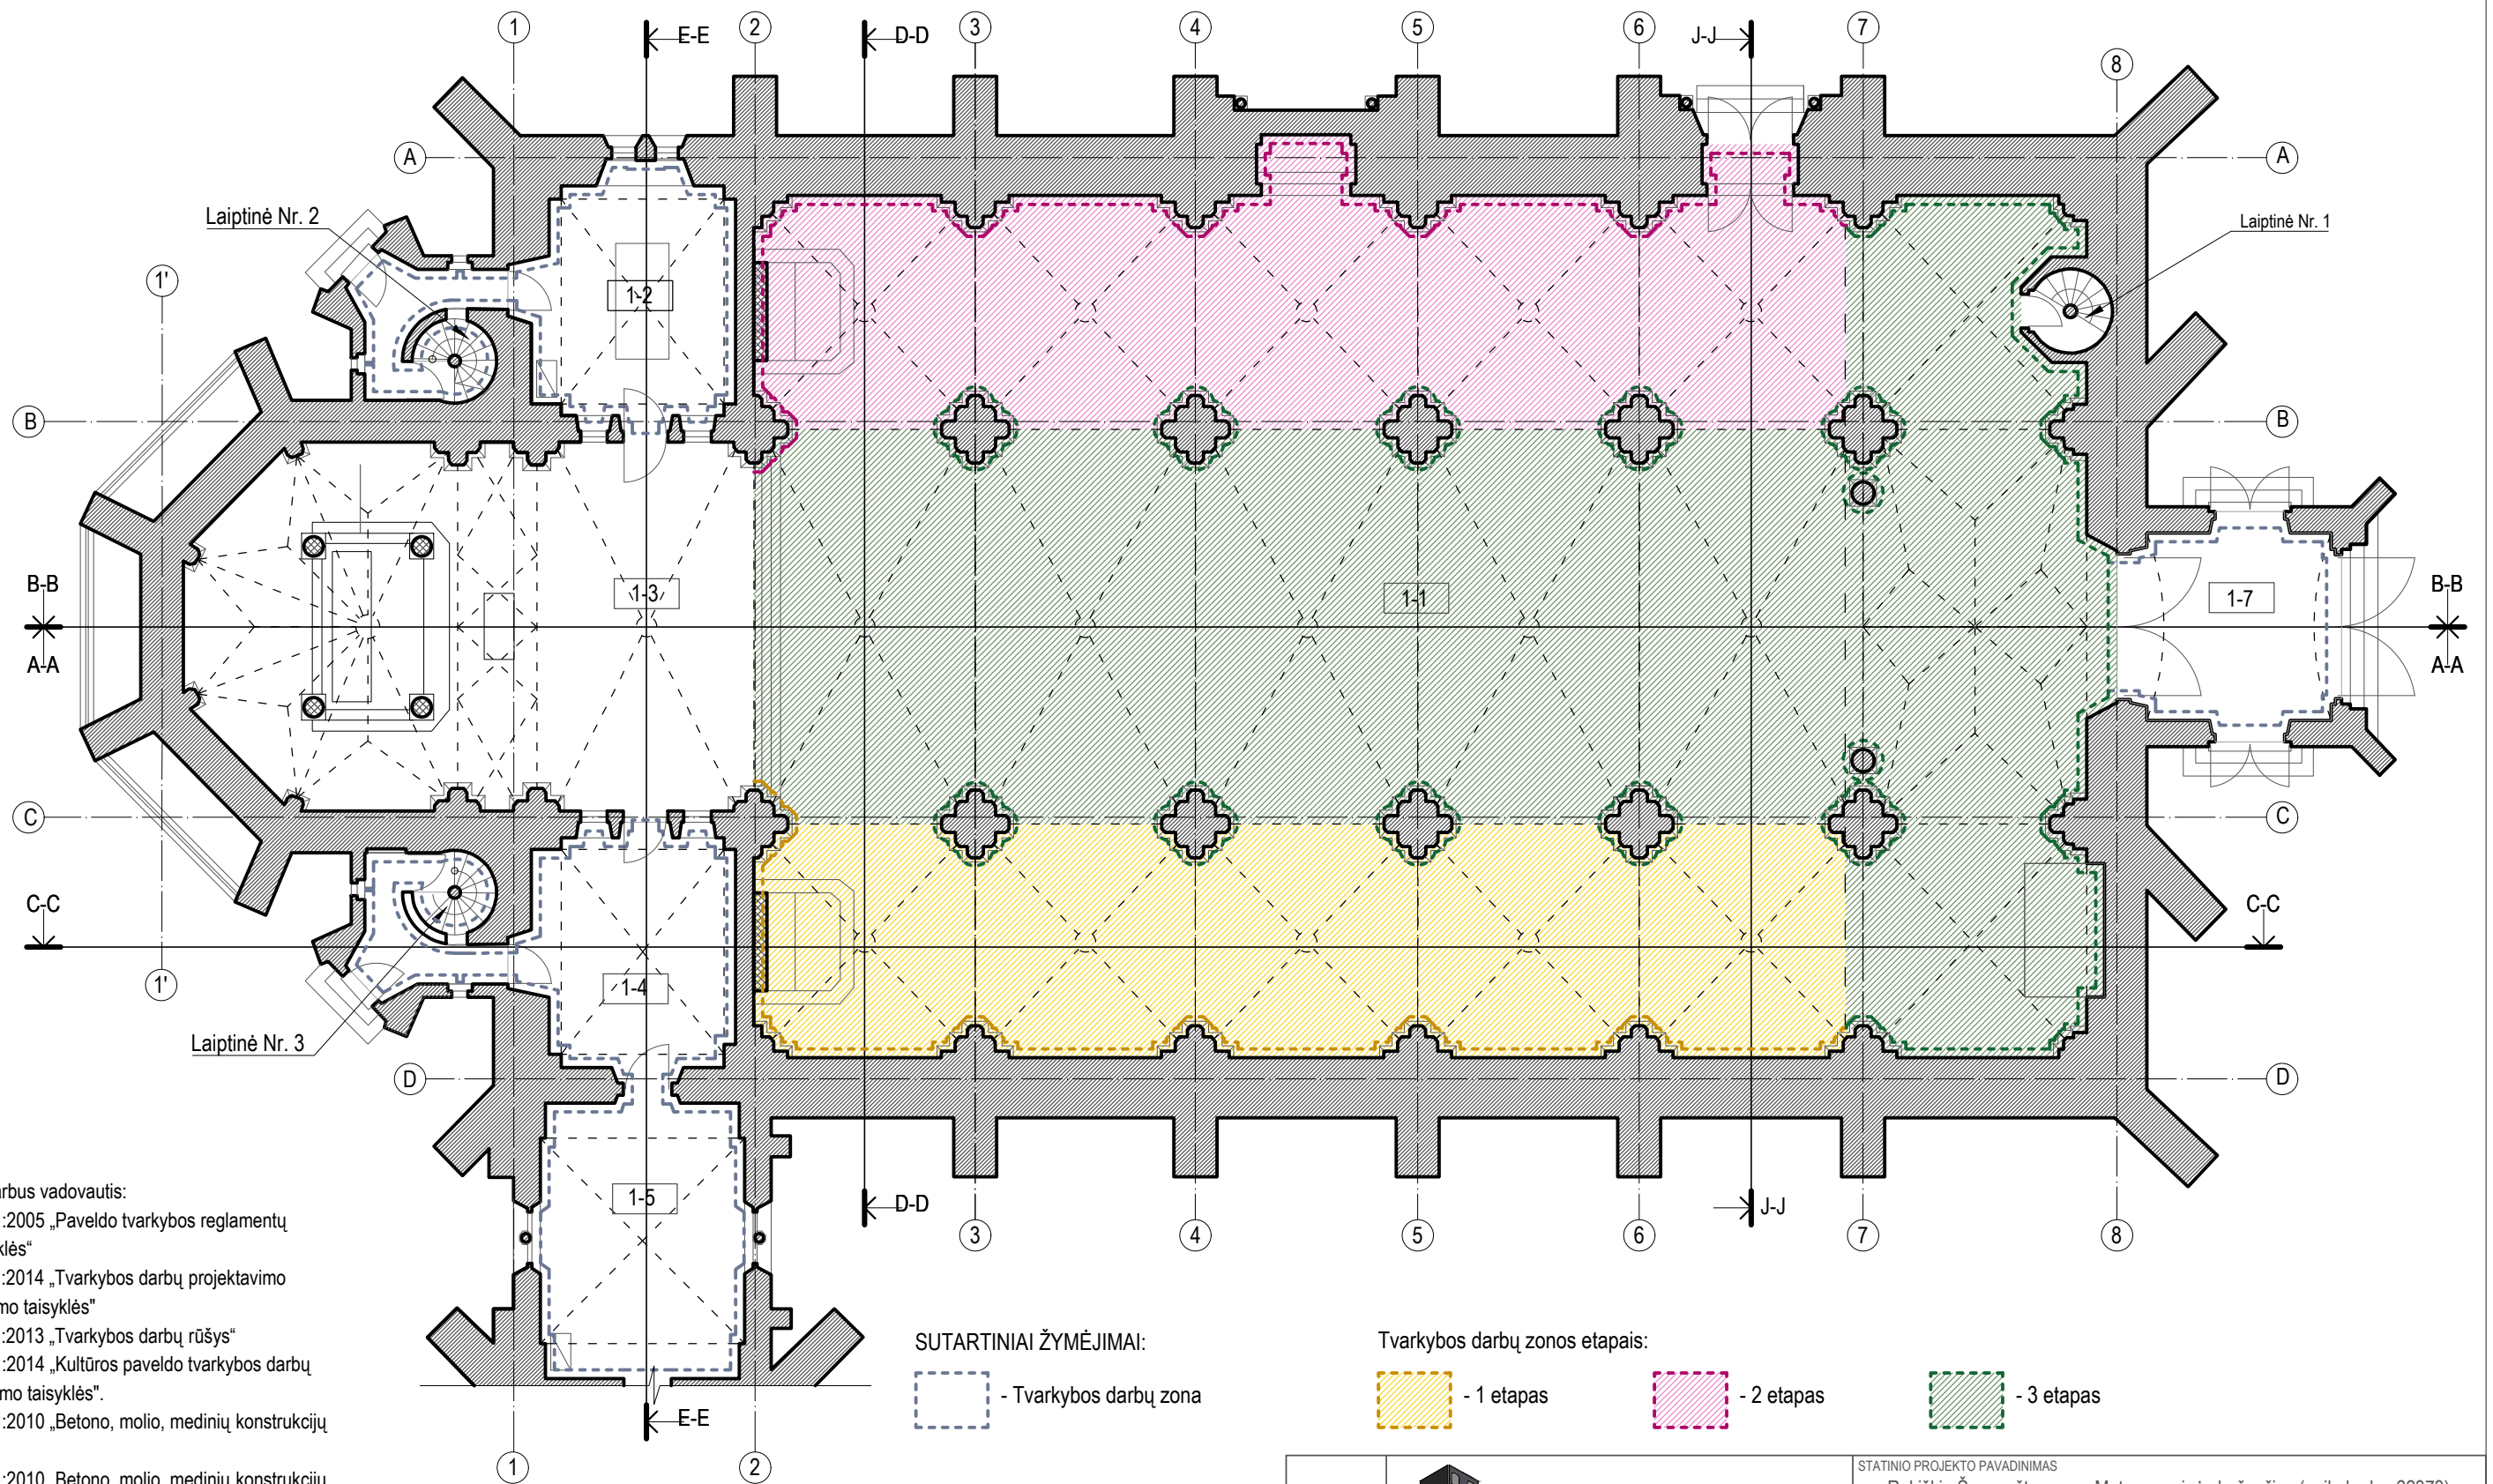

PASTABOS:

- Atliekant darbus vadovautis:
  - PTR 1.01.01:2005 „Paveldo tvarkybos reglamentų rengimo taisyklės“
  - PTR 3.02.01:2014 „Tvarkybos darbų projektavimo sąlygų išdavimo taisyklės“
  - PTR 3.08.01:2013 „Tvarkybos darbų rūšys“
  - PTR 3.06.01:2014 „Kultūros paveldo tvarkybos darbų projektų rengimo taisyklės“.
  - PTR 2.03.01:2010 „Betono, molio, medinių konstrukcijų tvarkyba“.
  - PTR 2.03.01:2010 „Betono, molio, medinių konstrukcijų sutvirtinimas cheminėmis priemonėmis“.
  - PTR 2.04.01:2010 „Medžio ir stalių gaminių tvarkyba“.
  - PTR 2.04.02:2010 „Medžio apdaila ir stalių gaminių sutvirtinimas cheminėmis priemonėmis“.
  - PTR 2.06.02:2006 "Interjerų dekoratyvinių dangų, dekoratyvinio tinko, tinkuotų, dažytų paviršių. Bendrieji reikalavimai".
  - PTR 2.06.02:2010 „Interjero dekoratyvinių dangų dekoratyvinio tinko, tinkuotų, dažytų paviršių tvarkyba“;
  - PTR 2.07.01:2006 "Sienų tapyba. Bendrieji reikalavimai".
- Kiekis ir matmenis būtina tikslinti vietoje.
- Pažeistų vietų nužymėjimas sąlyginas, tikslios vietos ir restauravimo būdas parenkami įvertinus kiekvienos pažeistos vietos būklę tvarkybos darbų metu.
- Darbų nužymėjimo numeracija, atitinka žiniaraščio numeraciją.

SUTARTINIAI ŽYMĖJIMAI:





- Tvarkybos darbų zona

Tvarkybos darbų zonos etapai:


- 1 etapas

- 2 etapas

- 3 etapas

KVAL. PATV. DOK. NR.	 <b>UAB „SENAMIESČIO PROJEKTAI“</b>			STATINIO PROJEKTO PAVADINIMAS Rokiškio Šv. apašt. evang. Mato parapiinės bažnyčios (unik. kodas 22373), Nepriklausomybės a. 1, Rokiškyje, vidaus patalpų tvarkybos (restauravimo, konservavimo, remonto, apsaugos techninių priemonių įrengimo) darbų projektas	
A1132/ KPD 3880	PV	R. Buitkus		2022 05	STATINIO PAVADINIMAS
	ARCH	A. Širvys		2022 05	Šv. apaštalo evangelisto Mato parapiinės bažnyčios komplekso Šv. apaštalo evangelisto Mato bažnyčia (unik. kodas 22373)
	ARCH	R. Miniotaitė		2022 05	DOKUMENTO PAVADINIMAS
					Pirmo aukšto planas. M 1:150. Tvarkybos darbai.
Kalba	STATYTOJAS IR (ARBA) UŽSAKOVAS			DOKUMENTO ŽYMUO	
LT	Rokiškio Šv. apaštalo ir evangelisto Mato parapija			SP-217-0203-20-TvTP_BR-2	
				Lapas	Lapų
				2	10

ANTRO AUKŠTO PLANAS M 1:150

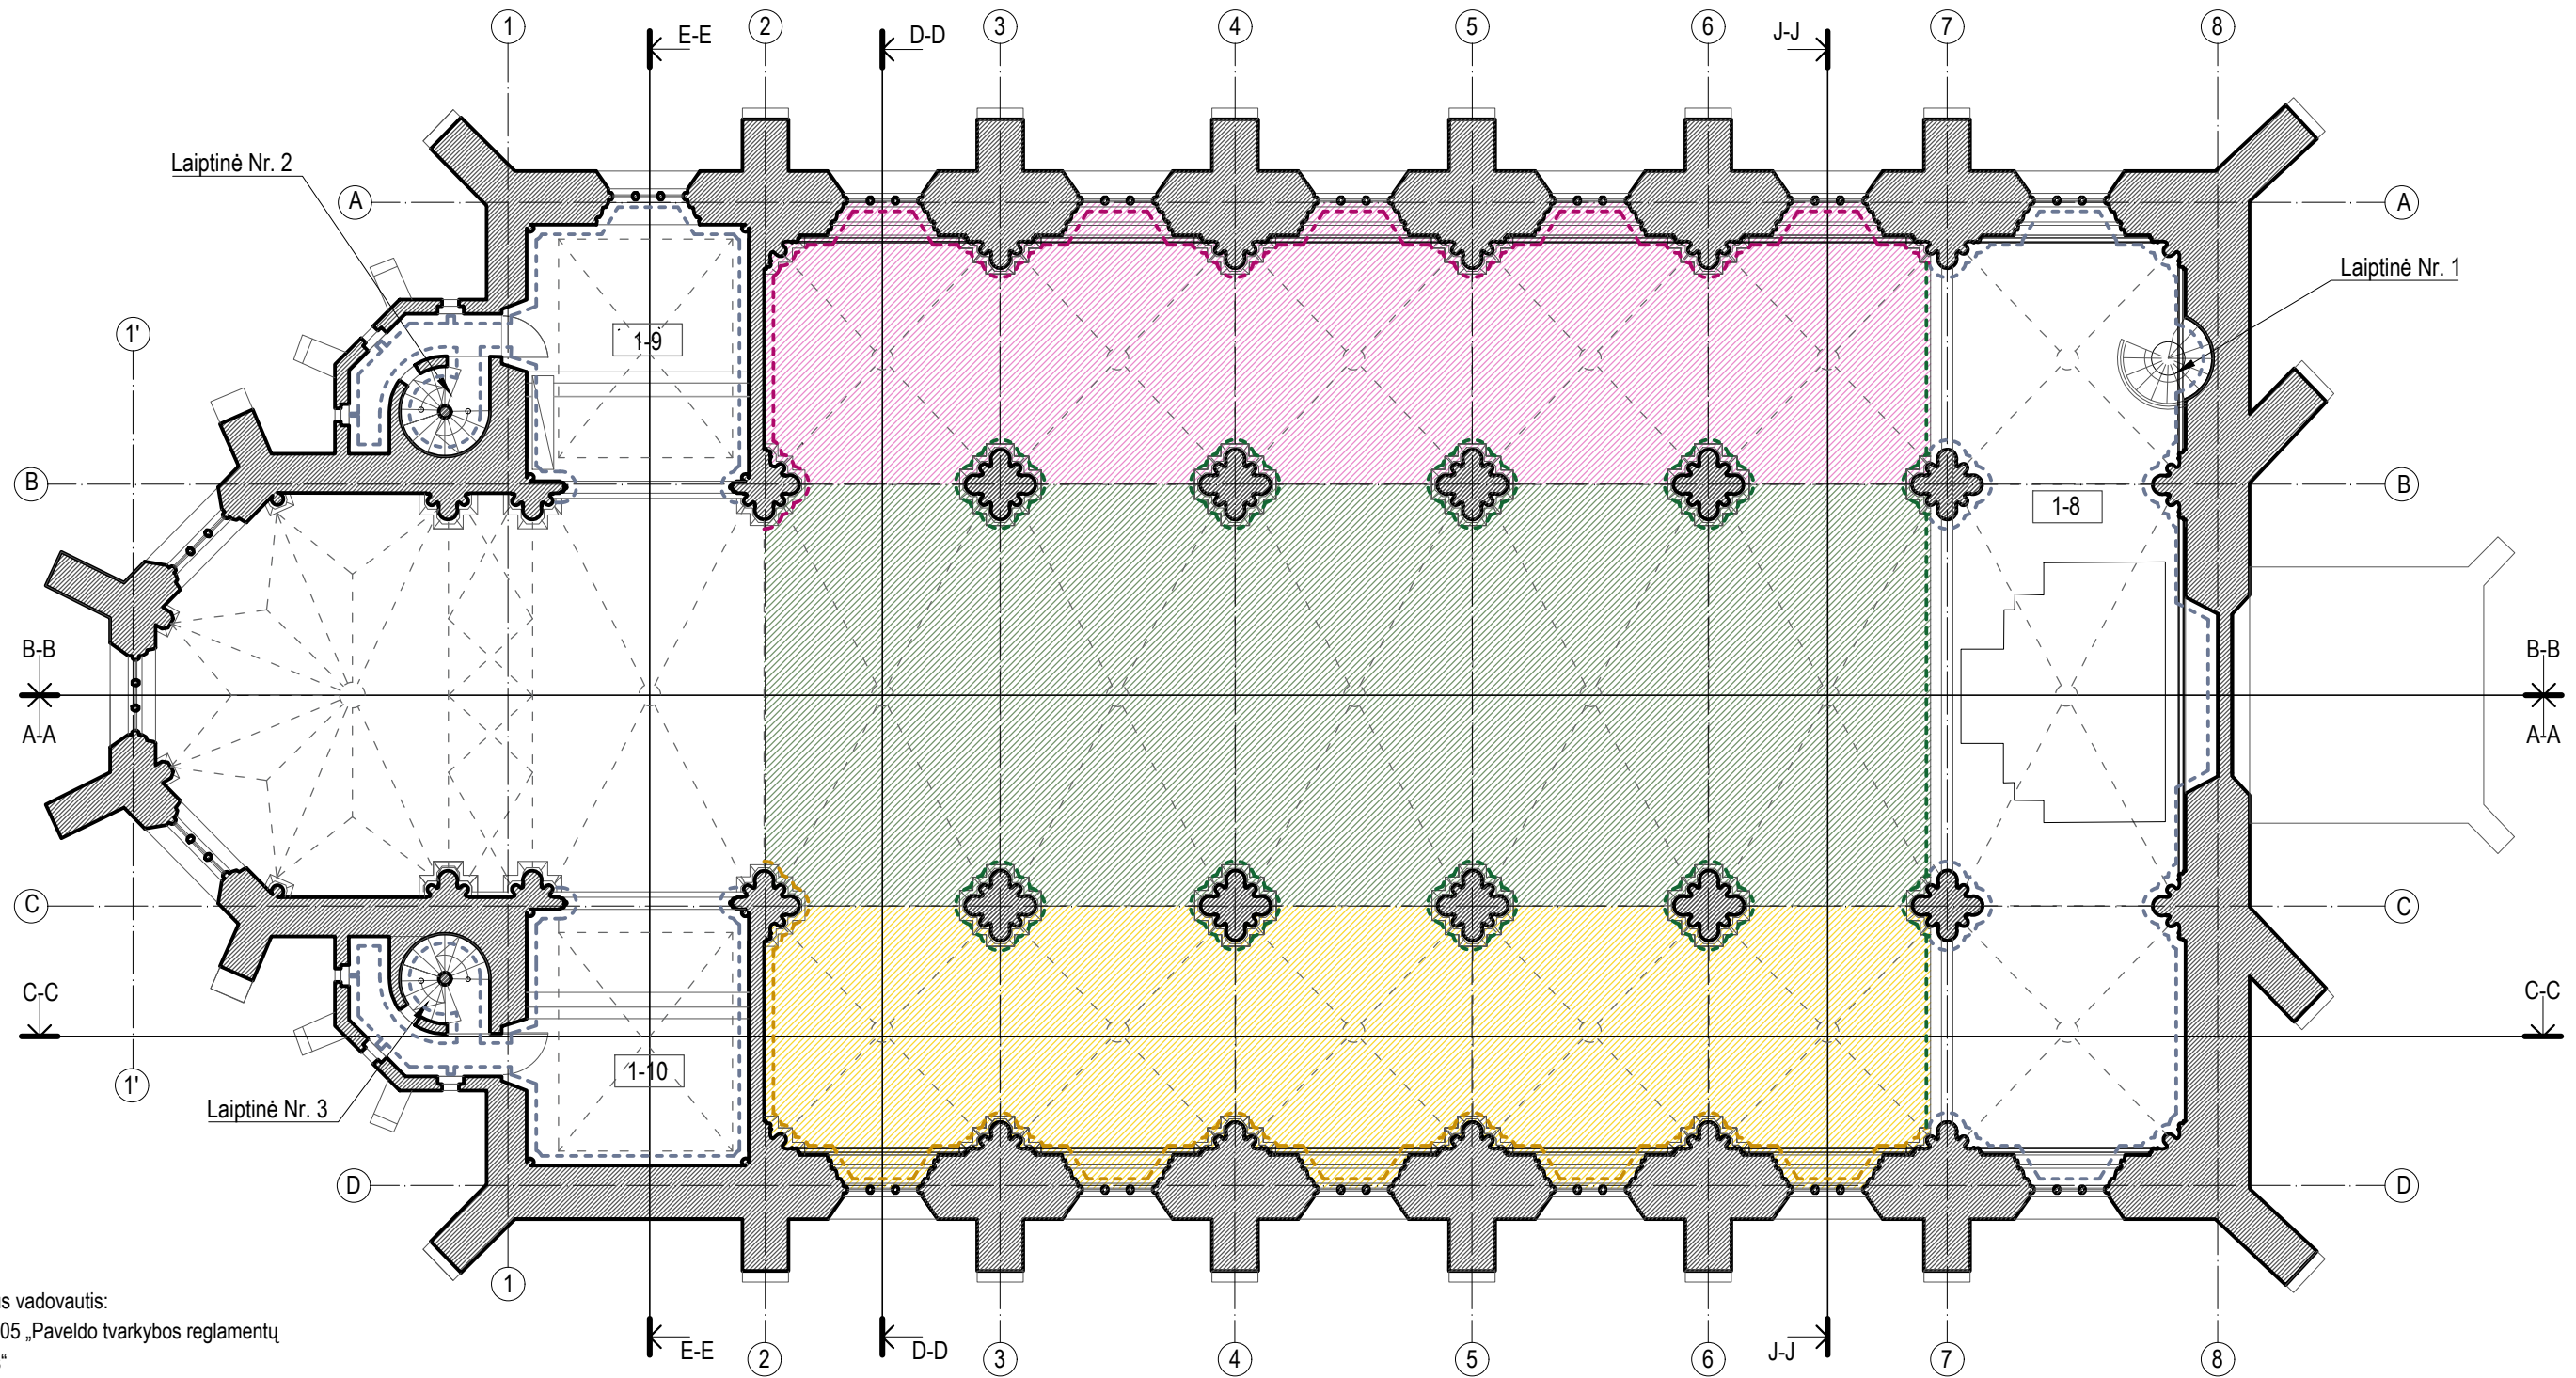

PASTABOS:

1. Atliekant darbus vadovautis:

- PTR 1.01.01:2005 „Paveldo tvarkybos reglamentų rengimo taisyklės“
- PTR 3.02.01:2014 „Tvarkybos darbų projektavimo sąlygų išdavimo taisyklės“
- PTR 3.08.01:2013 „Tvarkybos darbų rūšys“
- PTR 3.06.01:2014 „Kultūros paveldo tvarkybos darbų projektų rengimo taisyklės“.
- PTR 2.03.01:2010 „Betono, molio, medinių konstrukcijų tvarkyba“.
- PTR 2.03.01:2010 „Betono, molio, medinių konstrukcijų sutvirtinimas cheminėmis priemonėmis“.
- PTR 2.04.01:2010 „Medžio ir stalių gaminių tvarkyba“.
- PTR 2.04.02:2010 „Medžio apdaila ir stalių gaminių sutvirtinimas cheminėmis priemonėmis“.
- PTR 2.06.02:2006 „Interjerų dekoratyvinių dangų, dekoratyvinio tinko, tinkuotų, dažytų paviršių. Bendrieji reikalavimai“.
- PTR 2.06.02:2010 „Interjero dekoratyvinių dangų dekoratyvinio tinko, tinkuotų, dažytų paviršių tvarkyba“;
- PTR 2.07.01:2006 „Sienų tapyba. Bendrieji reikalavimai“.

2. Kiekis ir matmenis būtina tikslinti vietoje.

3. Pažeistų vietų nužymėjimas sąlyginias, tikslios vietos ir restauravimo būdas parenkami įvertinus kiekvienos pažeistos vietos būklę tvarkybos darbų metu.

4. Darbų nužymėjimo numeracija, atitinka žiniaraščio numeraciją.

SUTARTINIAI ŽYMĖJIMAI:


- Tvarkybos darbų zona

Tvarkybos darbų zonos etapai:

- 1 etapas
  - 2 etapas
  - 3 etapas

KVAL. PATV. DOK. NR.	<b>UAB „SENAMIESČIO PROJEKTAI“</b>				STATINIO PROJEKTO PAVADINIMAS		
					Rokiškio Šv. apašt. evang. Mato parapiinės bažnyčios (unik. kodas 22373), Nepriklausomybės a. 1, Rokiškyje, vidaus patalpų tvarkybos (restauravimo, konservavimo, remonto, apsaugos techninių priemonių įrengimo) darbų projektas		
	A1132/ KPD 3880	PV	R. Buitkus	2022 05	STATINIO PAVADINIMAS		
	ARCH	A. Širvys	2022 05	Šv. apaštalo evangelisto Mato parapiinės bažnyčios komplekso Šv. apaštalo evangelisto Mato bažnyčia (unik. kodas 22373)			
	ARCH	R. Miniotaitė	2022 05	DOKUMENTO PAVADINIMAS			
				Antro aukšto planas. M 1:150. Tvarkybos darbai.			
Kalba	STATYTOJAS IR (ARBA) UŽSAKOVAS				DOKUMENTO ŽYMUO		Laida
LT	Rokiškio Šv. apaštalo ir evangelisto Mato parapija				SP-217-0203-20-TvTTP_BR-3		0
						Lapas	Lapų
						3	10

PIRMO AUKŠTO SKLIAUTŲ PLANAS M 1:150

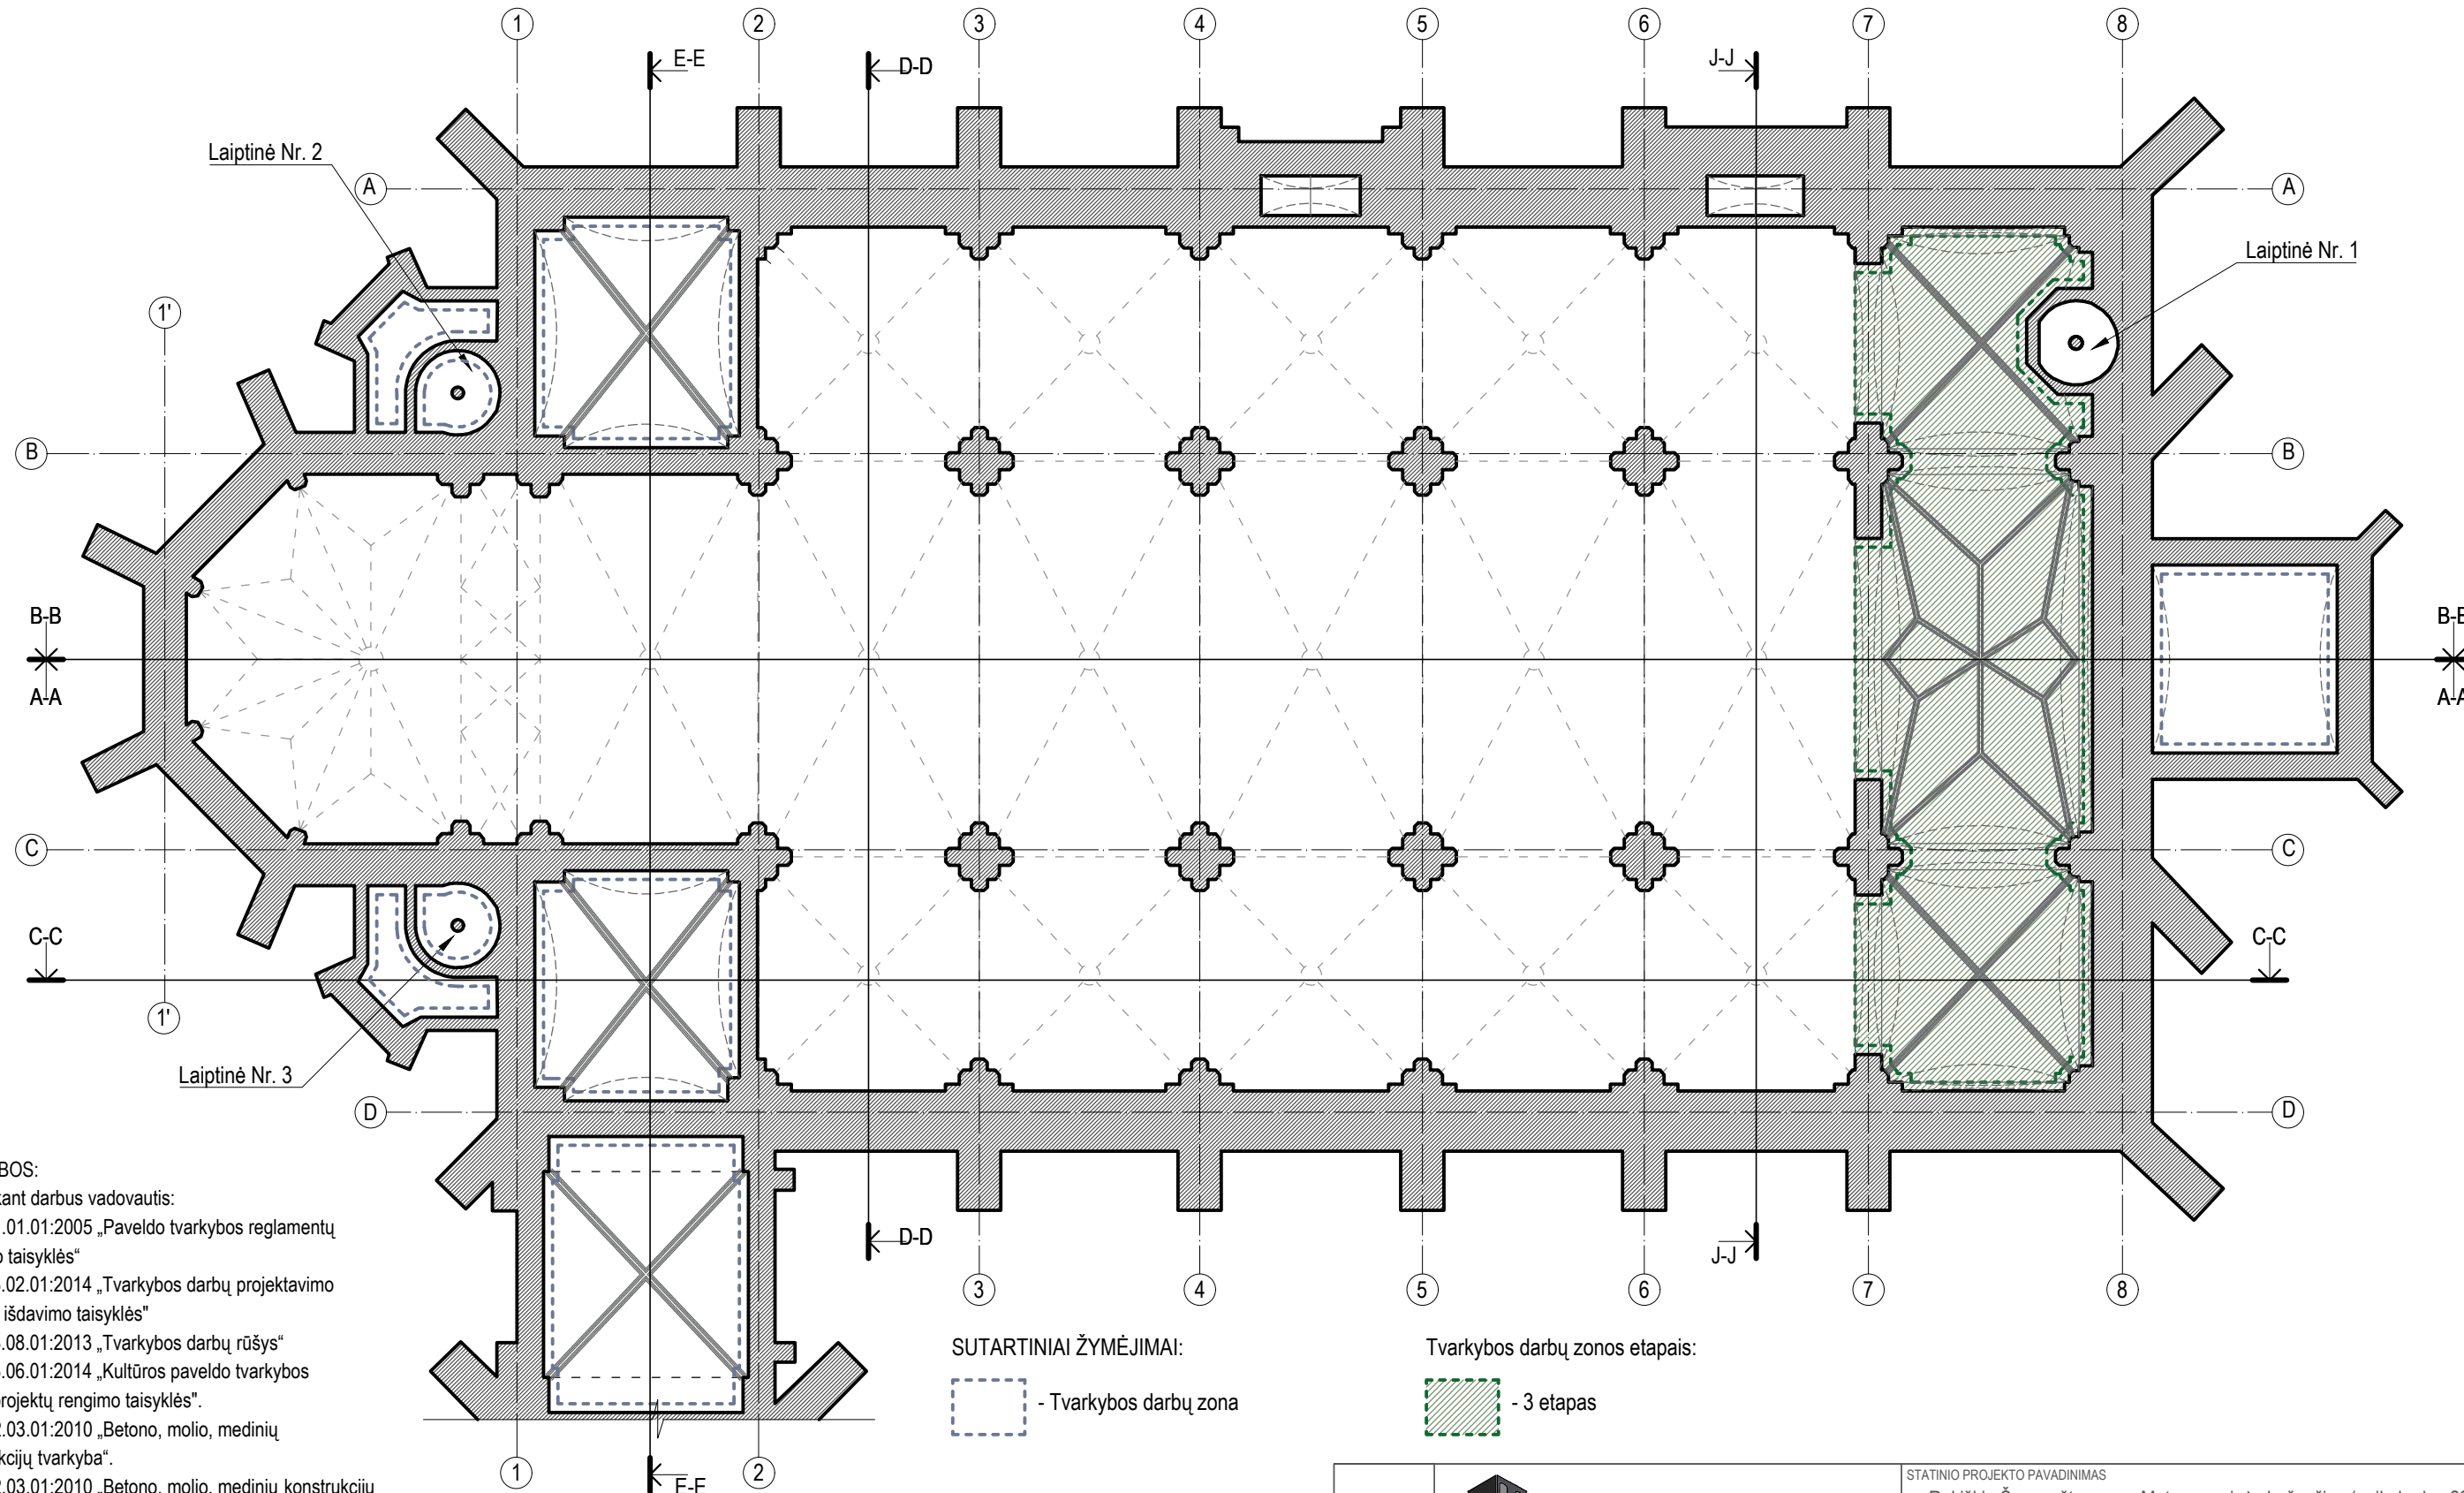

PASTABOS:

- Atliekant darbus vadovautis:
  - PTR 1.01.01:2005 „Paveldo tvarkybos reglamentų rengimo taisyklės“
  - PTR 3.02.01:2014 „Tvarkybos darbų projektavimo sąlygų išdavimo taisyklės“
  - PTR 3.08.01:2013 „Tvarkybos darbų rūšys“
  - PTR 3.06.01:2014 „Kultūros paveldo tvarkybos darbų projektų rengimo taisyklės“.
  - PTR 2.03.01:2010 „Betono, molio, medinių konstrukcijų tvarkyba“.
  - PTR 2.03.01:2010 „Betono, molio, medinių konstrukcijų sutvirtinimas cheminėmis priemonėmis“.
  - PTR 2.04.01:2010 „Medžio ir stalių gaminių tvarkyba“.
  - PTR 2.04.02:2010 „Medžio apdaila ir stalių gaminių sutvirtinimas cheminėmis priemonėmis“.
  - PTR 2.06.02:2006 "Interjerų dekoratyvinių dangų, dekoratyvinio tinko, tinkuotų, dažytų paviršių. Bendrieji reikalavimai".
  - PTR 2.06.02:2010 „Interjero dekoratyvinių dangų dekoratyvinio tinko, tinkuotų, dažytų paviršių tvarkyba“;
  - PTR 2.07.01:2006 "Sienų tapyba. Bendrieji reikalavimai".
- Kiekis ir matmenis būtina tikslinti vietoje.
- Pažeistų vietų nužymėjimas sąlyginias, tikslios vietos ir restauravimo būdas parenkami įvertinus kiekvienos pažeistos vietos būklę tvarkybos darbų metu.
- Darbų nužymėjimo numeracija, atitinka žiniaraščio numeraciją.

SUTARTINIAI ŽYMĖJIMAI:


- Tvarkybos darbų zona

Tvarkybos darbų zonos etapai:

- 3 etapas

KVAL. PATV. DOK. NR.					STATINIO PROJEKTO PAVADINIMAS			
					Rokiškio Šv. apašt. evang. Mato parapišės bažnyčios (unik. kodas 22373), Nepriklausomybės a. 1, Rokiškyje, vidaus patalpų tvarkybos (restauravimo, konservavimo, remonto, apsaugos techninių priemonių įrengimo) darbų projektas			
	A1132/ KPD 3880	PV	R. Buitkus		2022 05	STATINIO PAVADINIMAS		
	ARCH	A. Širvys		2022 05	Šv. apaštalo evangelisto Mato parapišės bažnyčios komplekso Šv. apaštalo evangelisto Mato bažnyčia (unik. kodas 22373)			
	ARCH	R. Miniotaitė		2022 05	DOKUMENTO PAVADINIMAS			
					Pirmo aukšto skliautų planas M 1:150. Tvarkybos darbai.			
Kalba	STATYTOJAS IR (ARBA) UŽSAKOVAS				DOKUMENTO ŽYMUO		Lapas	Lapų
LT	Rokiškio Šv. apaštalo ir evangelisto Mato parapija				SP-217-0203-20-TvTTP_BR-4		4	10

ANTRO AUKŠTO SKLIAUTŲ PLANAS M 1:150

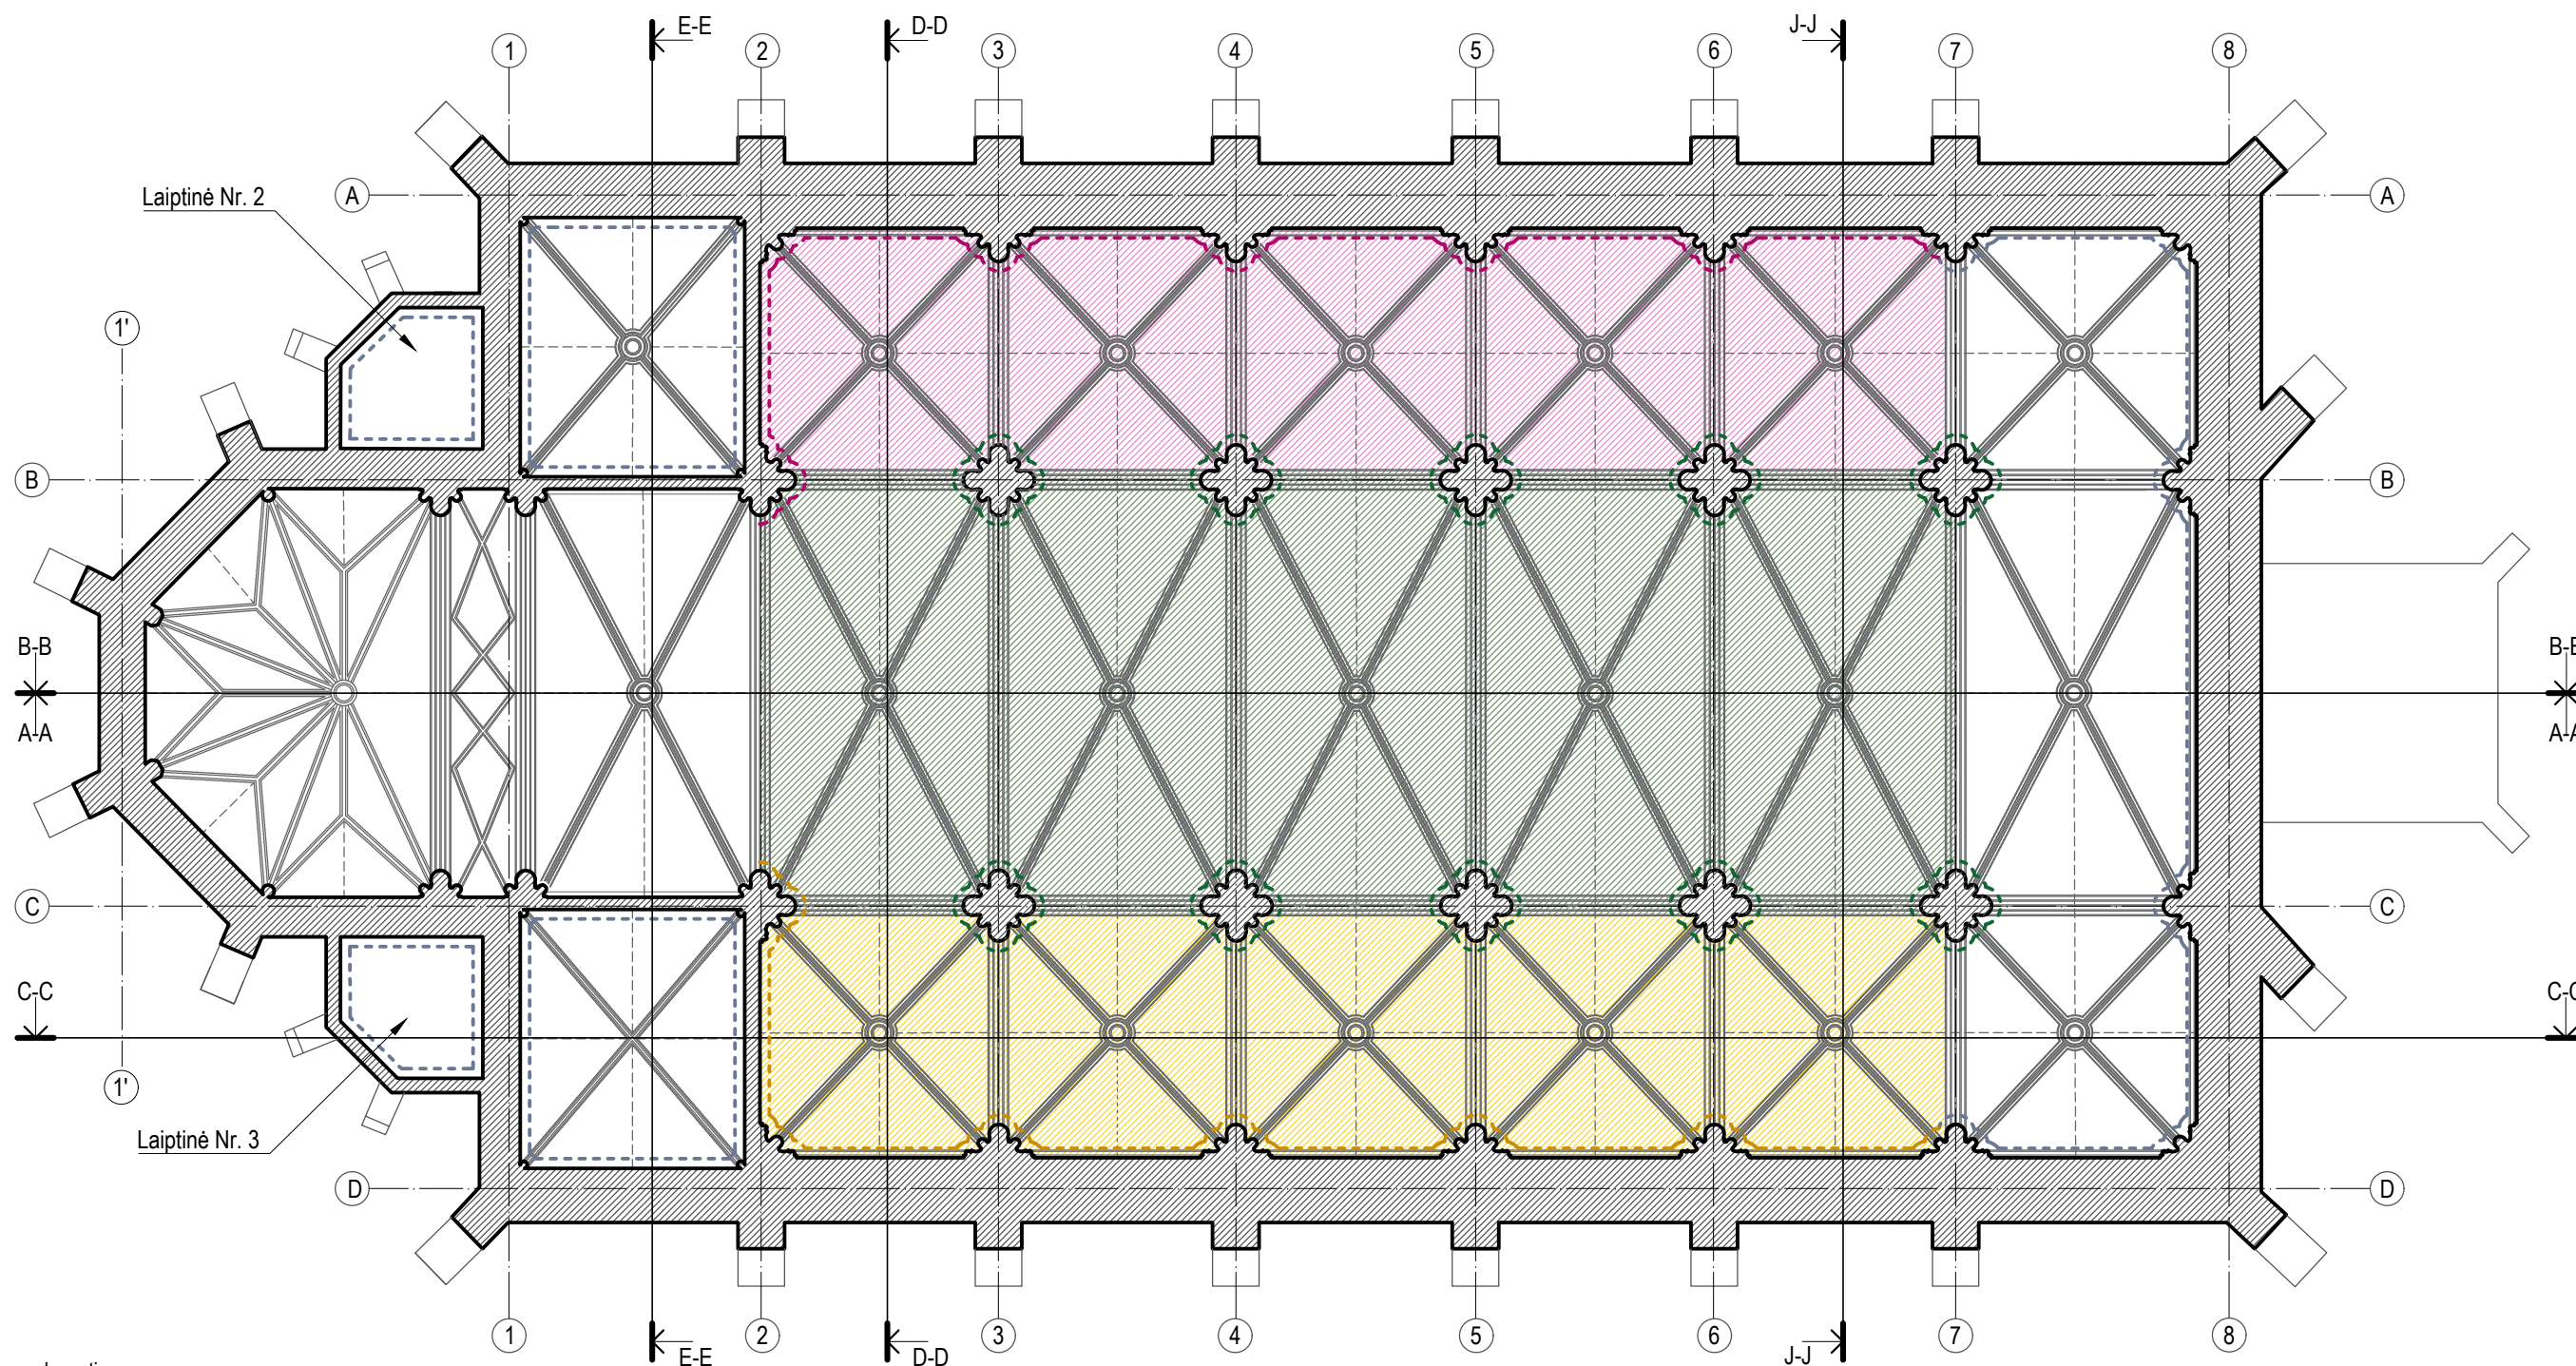

PASTABOS:

- Atliekant darbus vadovautis:
  - PTR 1.01.01:2005 „Paveldo tvarkybos reglamentų rengimo taisyklės“
  - PTR 3.02.01:2014 „Tvarkybos darbų projektavimo sąlygų išdavimo taisyklės“
  - PTR 3.08.01:2013 „Tvarkybos darbų rūšys“
  - PTR 3.06.01:2014 „Kultūros paveldo tvarkybos darbų projektų rengimo taisyklės“.
  - PTR 2.03.01:2010 „Betono, molio, medinių konstrukcijų tvarkyba“.
  - PTR 2.03.01:2010 „Betono, molio, medinių konstrukcijų sutvirtinimas cheminėmis priemonėmis“.
  - PTR 2.04.01:2010 „Medžio ir stalių gaminių tvarkyba“.
  - PTR 2.04.02:2010 „Medžio apdaila ir stalių gaminių sutvirtinimas cheminėmis priemonėmis“.
  - PTR 2.06.02:2006 "Interjerų dekoratyvinių dangų, dekoratyvinio tinko, tinkuotų, dažytų paviršių. Bendrieji reikalavimai".
  - PTR 2.06.02:2010 „Interjero dekoratyvinių dangų dekoratyvinio tinko, tinkuotų, dažytų paviršių tvarkyba“;
  - PTR 2.07.01:2006 "Sienų tapyba. Bendrieji reikalavimai".
- Kiekis ir matmenis būtina tikslinti vietoje.
- Pažeistų vietų nužymėjimas sąlyginias, tikslios vietos ir restauravimo būdas parenkami įvertinus kiekvienos pažeistos vietos būklę tvarkybos darbų metu.
- Darbų nužymėjimo numeracija, atitinka žiniaraščio numeraciją.

SUTARTINIAI ŽYMĖJIMAI:

- Tvarkybos darbų zona

Tvarkybos darbų zonos etapai:

- 1 etapas      - 2 etapas      - 3 etapas

KVAL. PATV. DOK. NR.				STATINIO PROJEKTO PAVADINIMAS					
				Rokiškio Šv. apašt. evang. Mato parapišės bažnyčios (unik. kodas 22373), Nepriklausomybės a. 1, Rokiškyje, vidaus patalpų tvarkybos (restauravimo, konservavimo, remonto, apsaugos techninių priemonių įrengimo) darbų projektas					
				STATINIO PAVADINIMAS					
A1132/ KPD 3880	PV	R. Buitkus		2022 05	Šv. apaštalo evangelisto Mato parapišės bažnyčios kompleksas Šv. apaštalo evangelisto Mato bažnyčia (unik. kodas 22373)				
	ARCH	A. Širvys		2022 05	DOKUMENTO PAVADINIMAS				
	ARCH	R. Miniotaitė		2022 05	Antro aukšto skliautų planas M 1:150. Tvarkybos darbai.				
Kalba	STATYTOJAS IR (ARBA) UŽSAKOVAS					DOKUMENTO ŽYMUO			
LT	Rokiškio Šv. apaštalo ir evangelisto Mato parapija					SP-217-0203-20-TvTP_BR-5			
						Laida	Lapų		
						0	5 / 10		