




SUTARTINIAI ŽENKLAI

OBJEKTO VIETA 

MELIORACIJOS STATINIŲ PLANAS M 1: 10 000

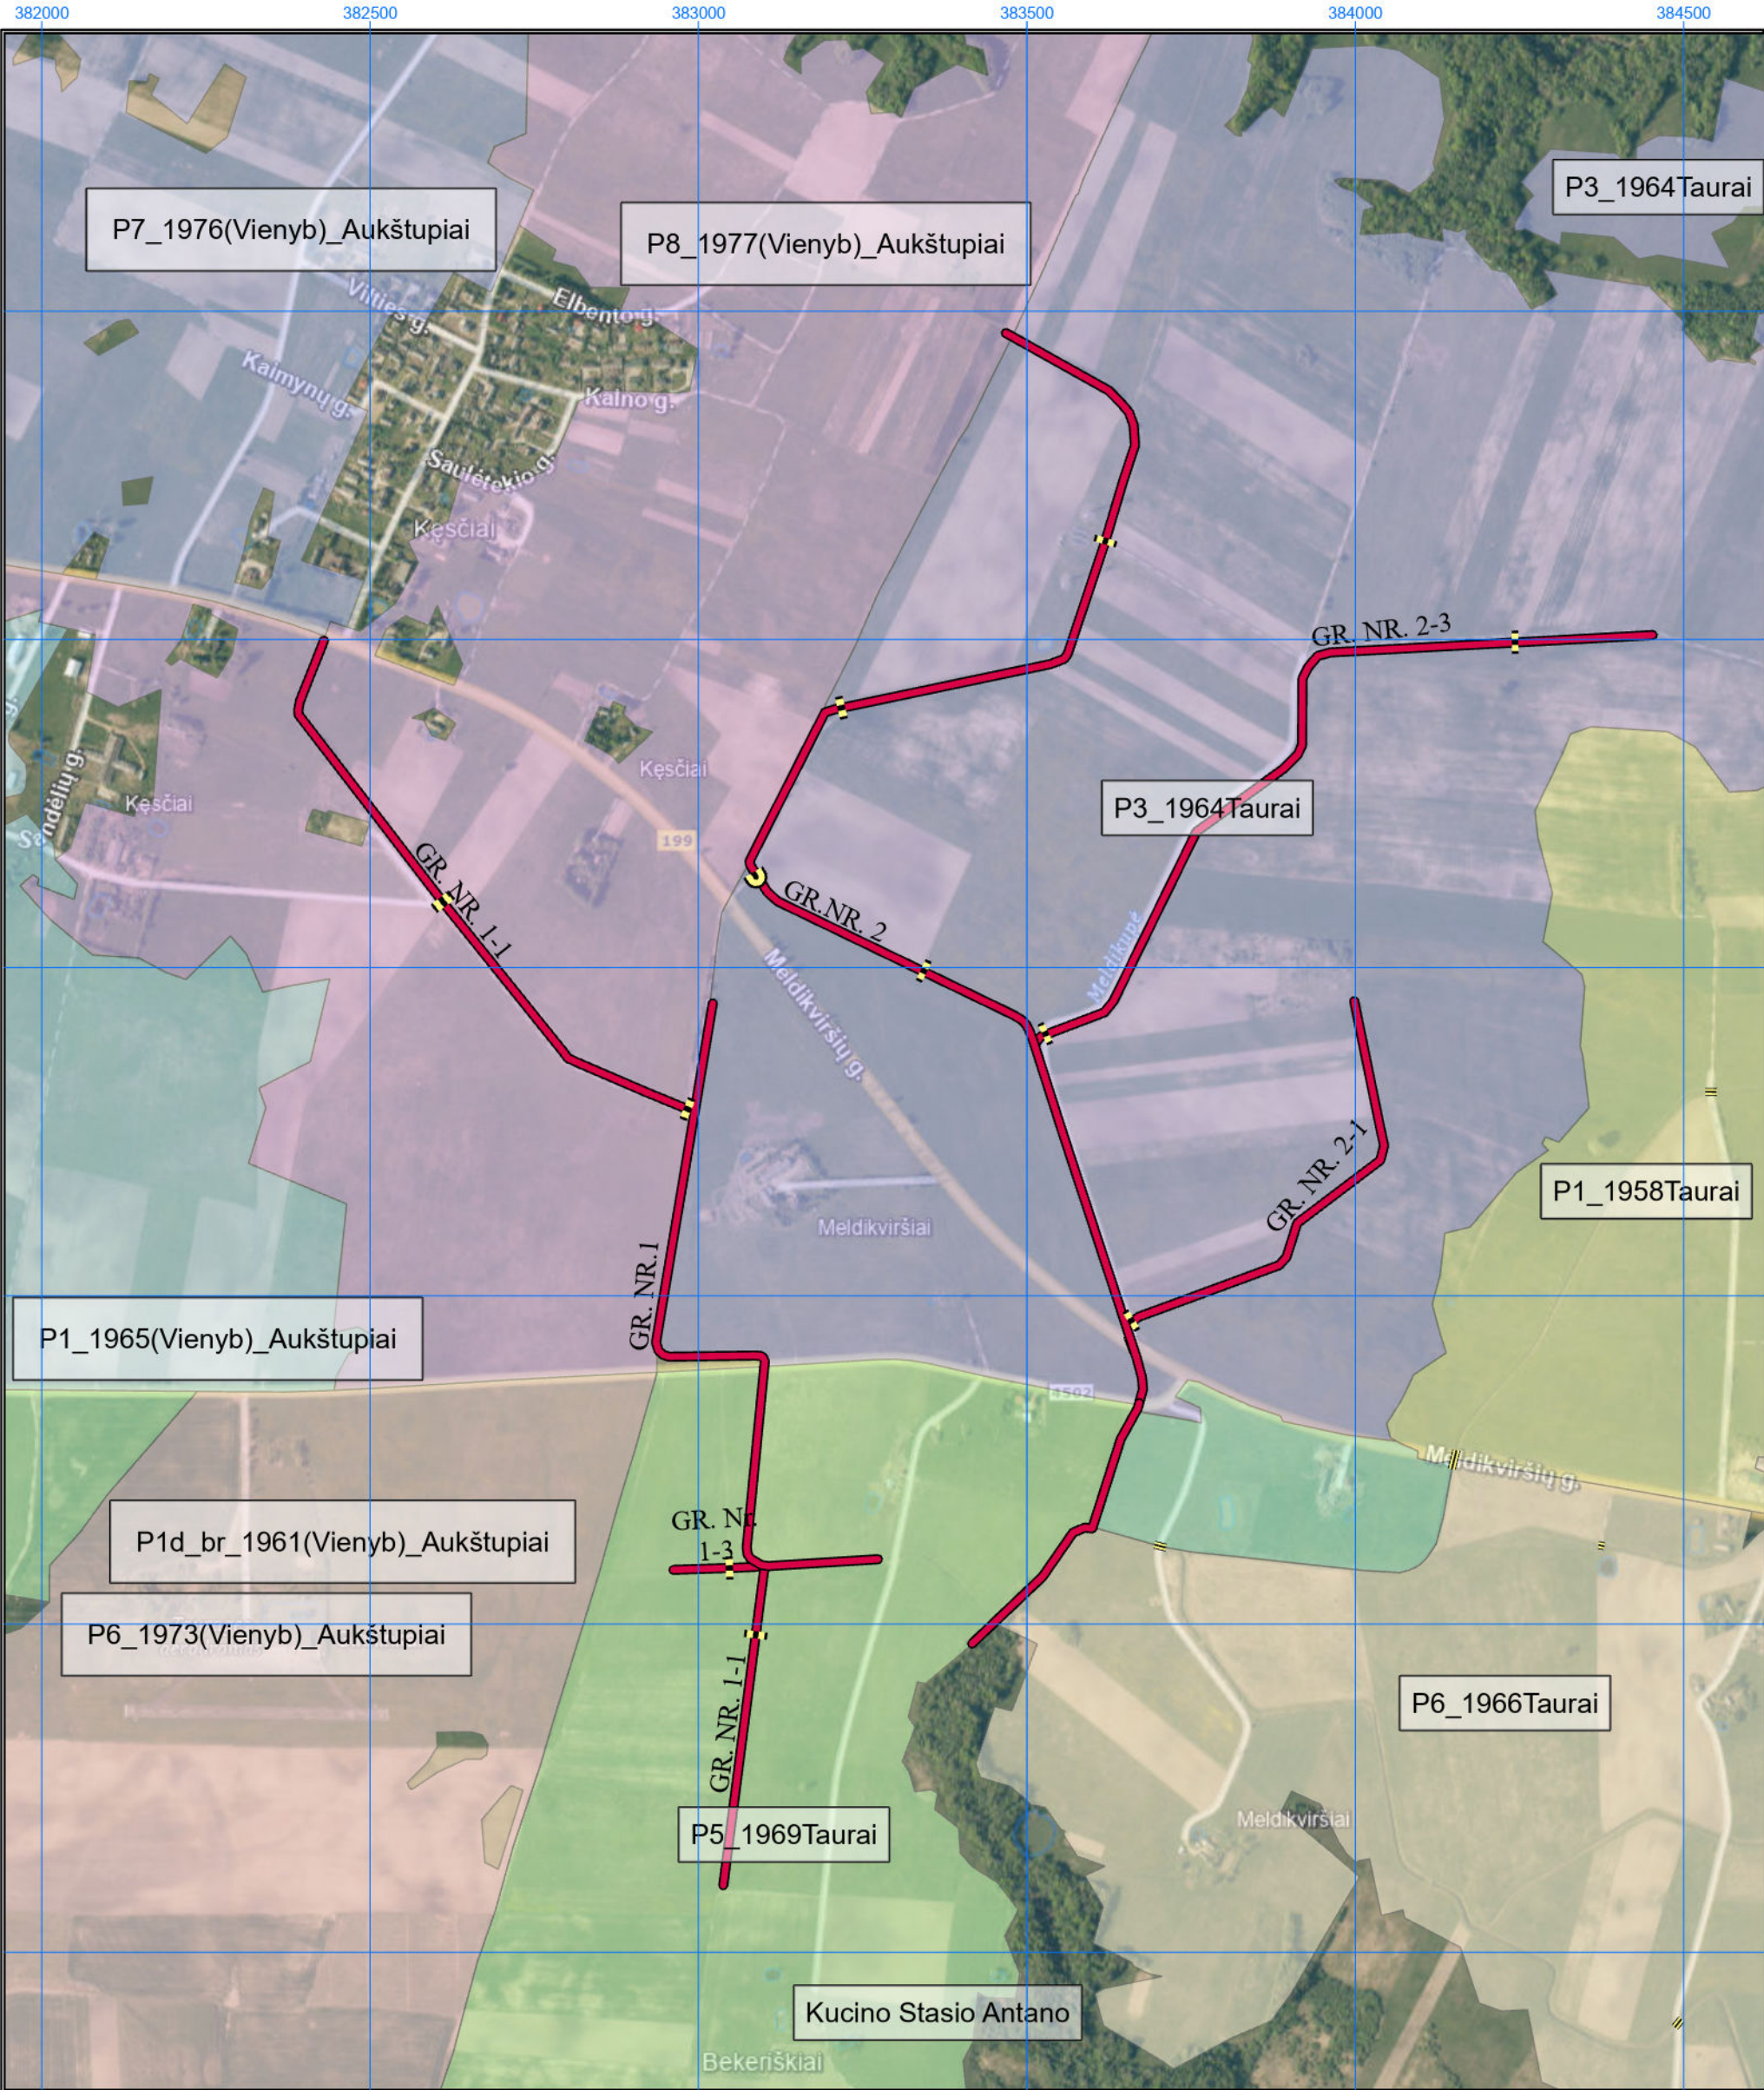