


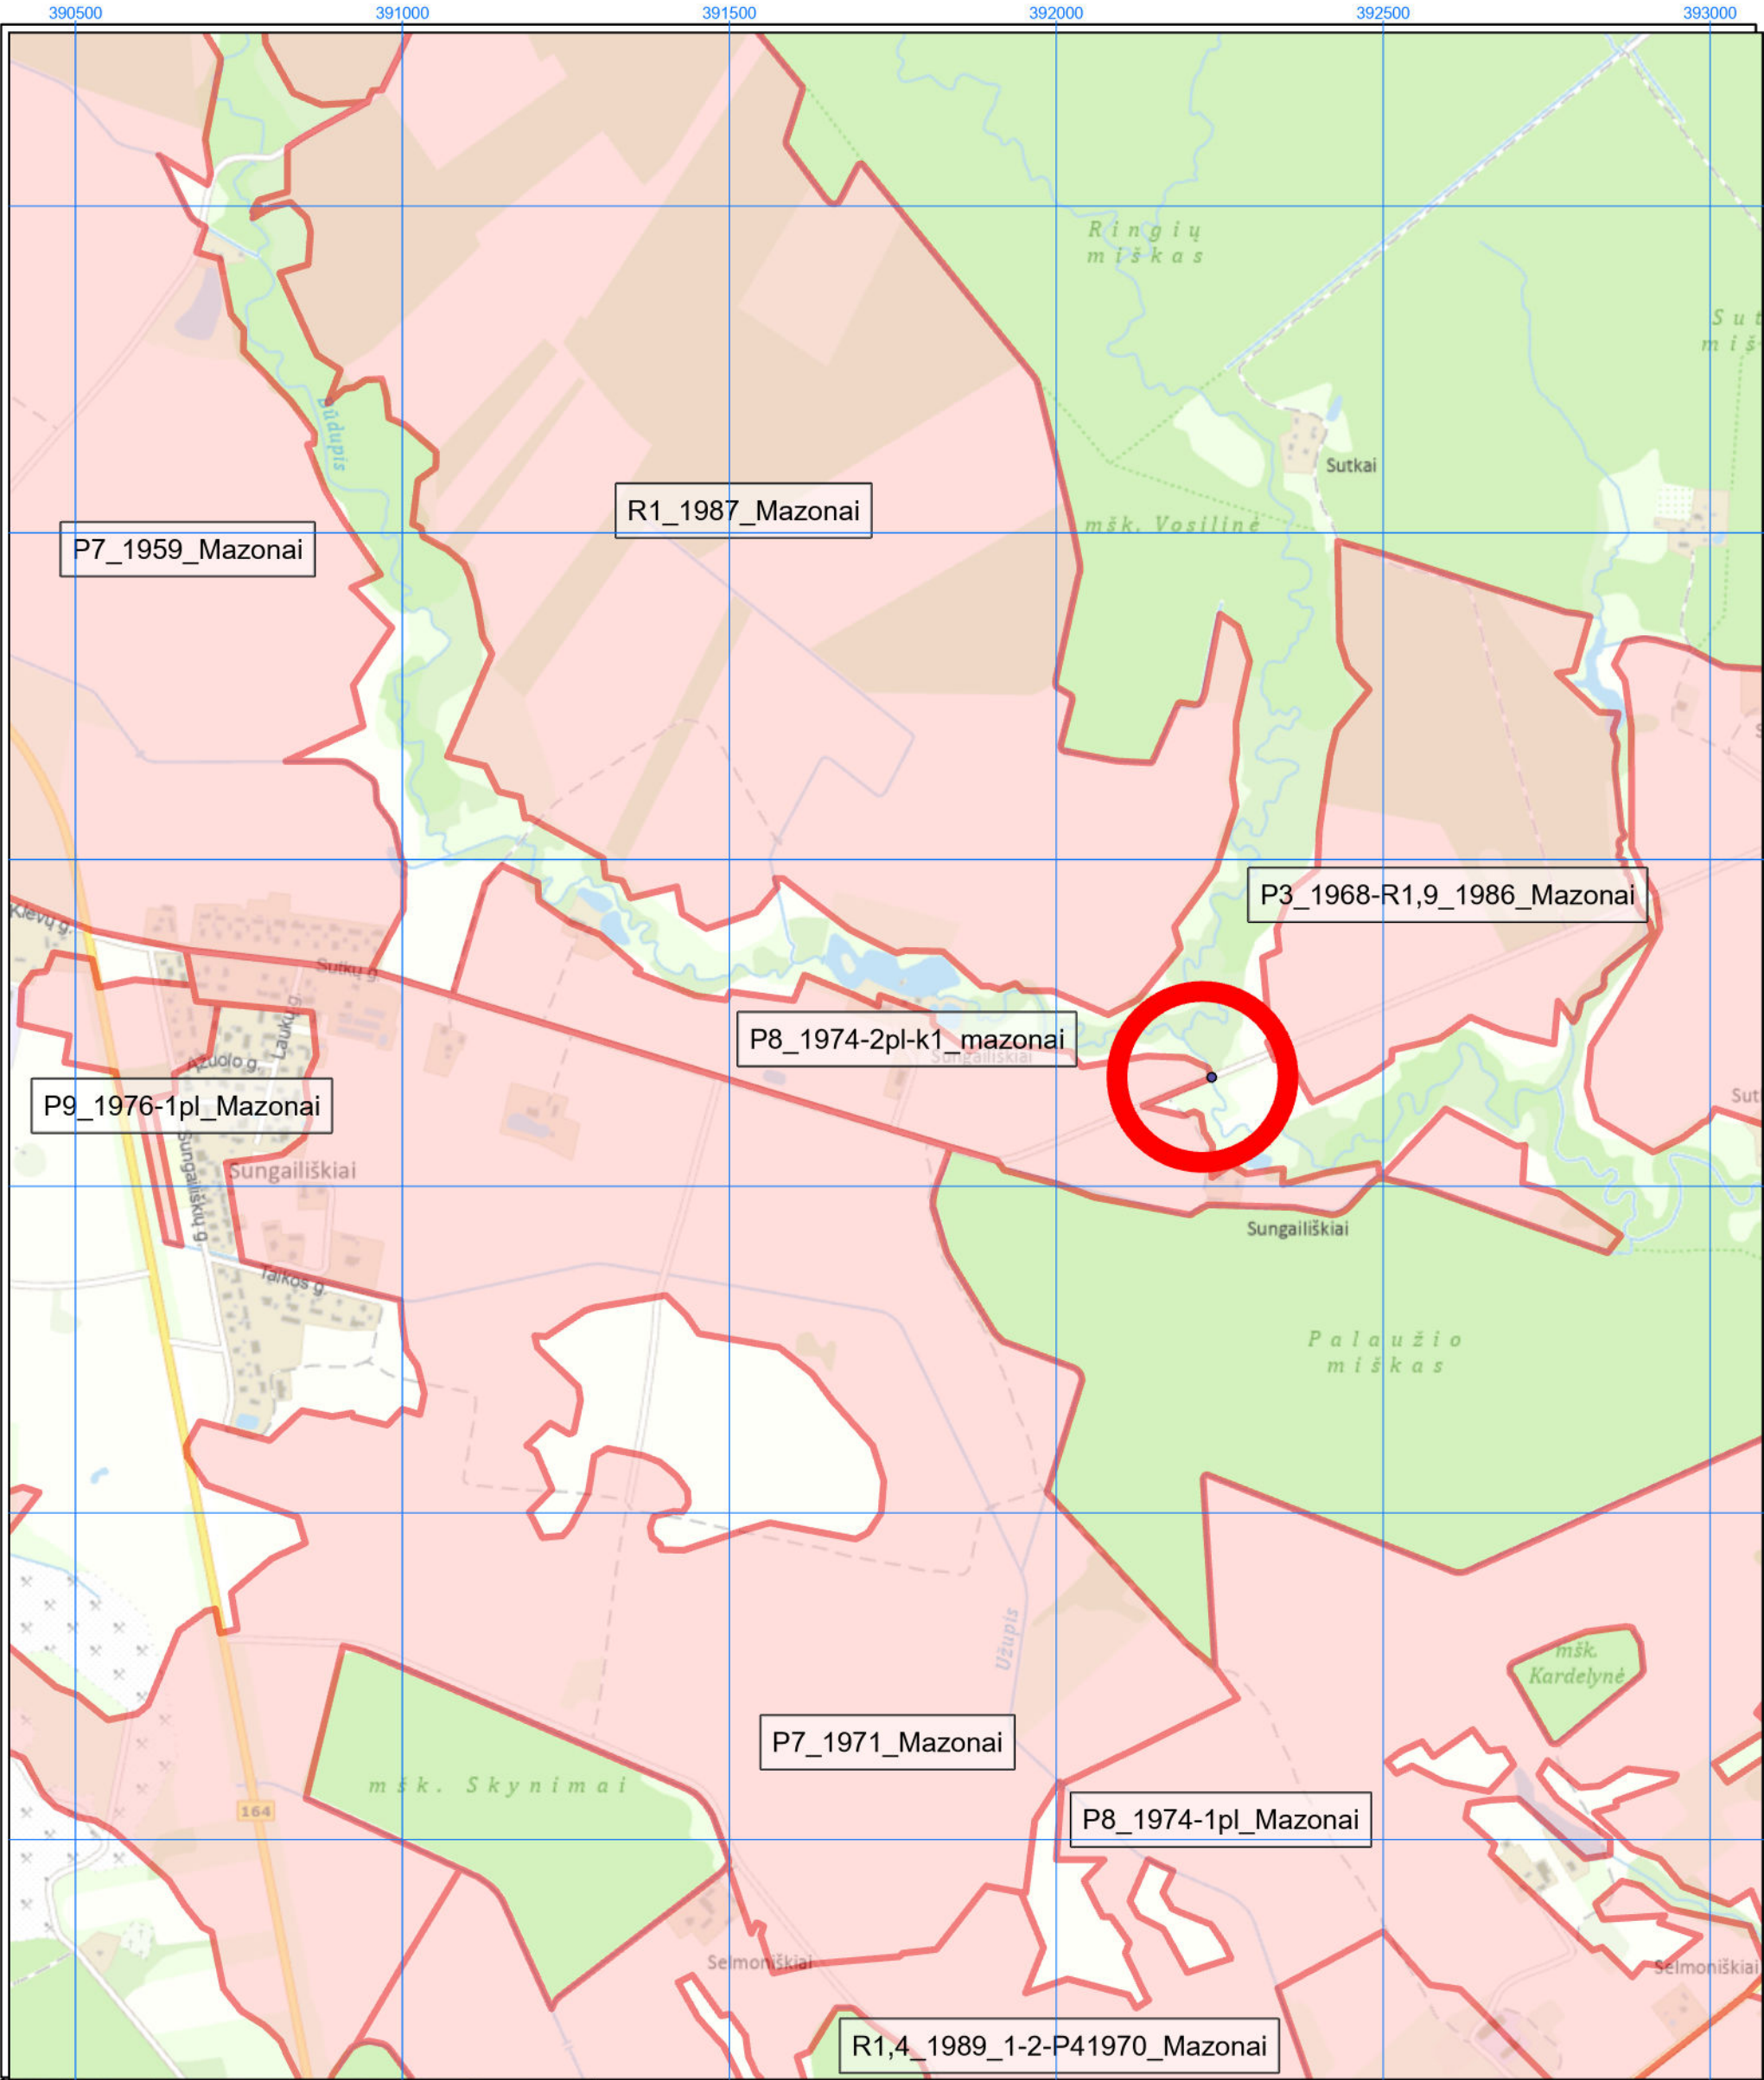

SUTARTINIAI ŽENKLAI

OBJEKTO VIETA 

MELIORACIJOS STATINIŲ PLANAS M 1: 10 000

© Lietuvos Respublikos aplinkos ministerija, © VšĮ SSVA; © Lietuvos Respublikos aplinkos ministerija, © VšĮ SSVA2026