


Užsakovas: **TELŠIŲ RAJONO SAVIVALDYBĖS ADMINISTRACIJA**

Objektas: **RAINIŲ ŽUDYNIŲ VIETOS IR KOPLYČIOS
KOMPLEKSO KANČIOS KOPLYČIA (U.K. 21881).
TELŠIŲ RAJONO SAV., VIEŠVĖNŲ SEN., RAINIŲ K.
TELŠIŲ G. 1**

Dalis: **architektūriniai fotogrametriniai apmatavimai**

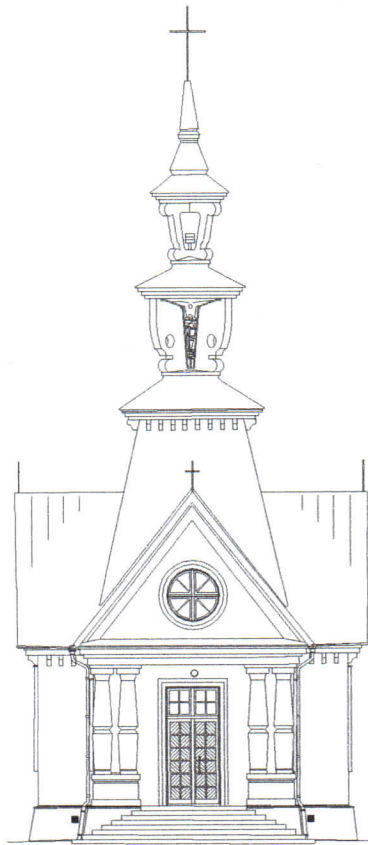


Direktorius
D. Čekanavičius




Vilnius, 2021 m. rugpjūčio mėn.


TURINYS


1. Rytų fasadas	M 1:100
2. Pietų fasadas	M 1:100
3. Vakarų fasadas	M 1:100
4. Šiaurės fasadas	M 1:100
5. Rūsio planas	M 1:100
6. Pirmo aukšto planas	M 1:100
7. Lubų planas.....	M 1:100
8. Pjūvis 1 – 1	M 1:100
9. Išklotinė A	M 1:25
10. Išklotinė B	M 1:25
11. Išklotinė C	M 1:25
12. Išklotinė D	M 1:25

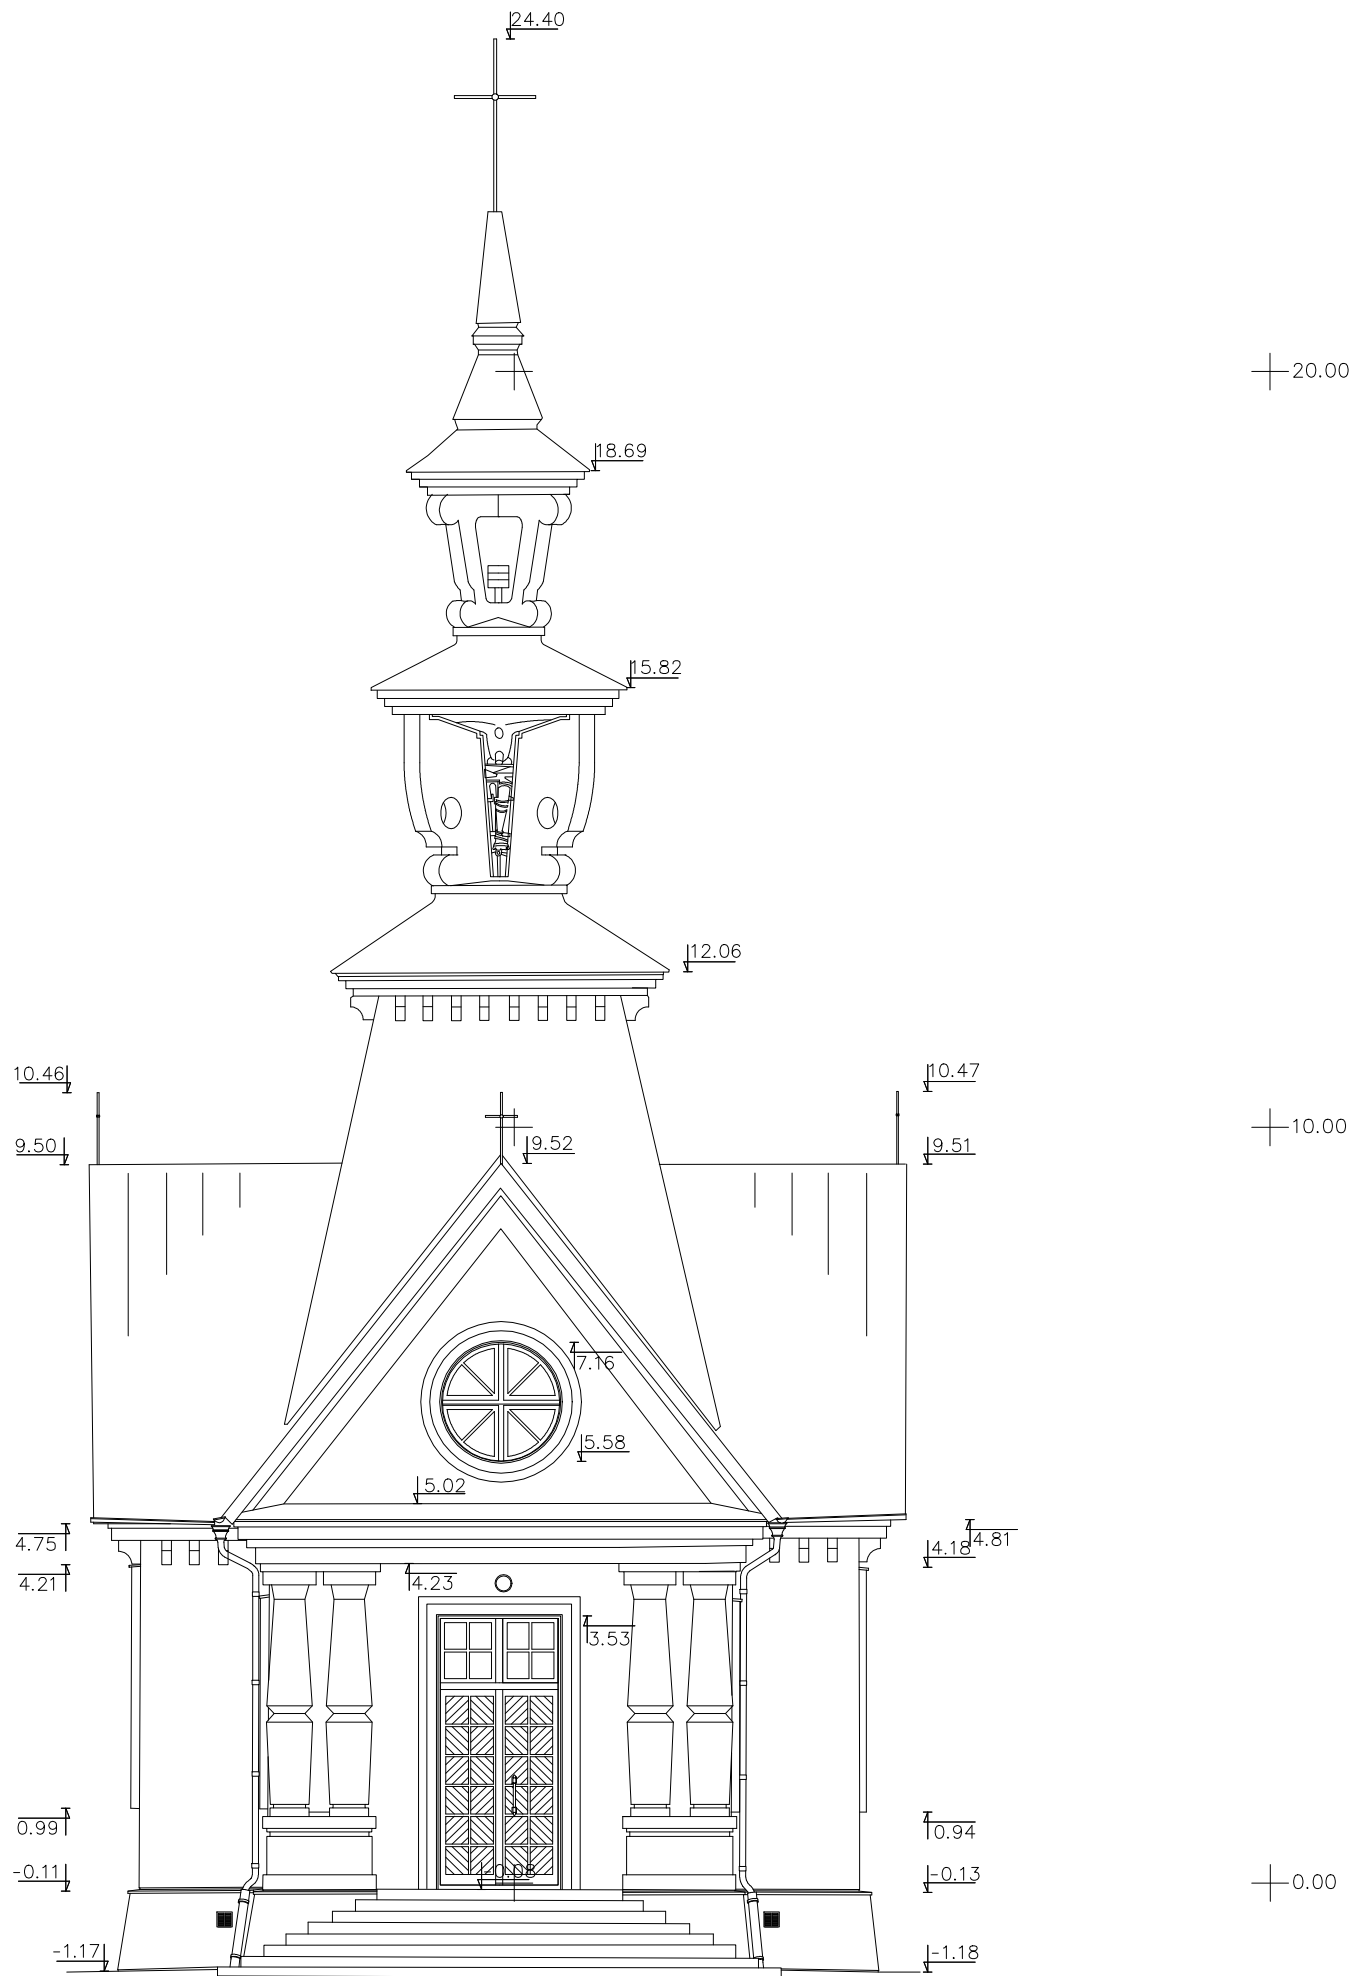


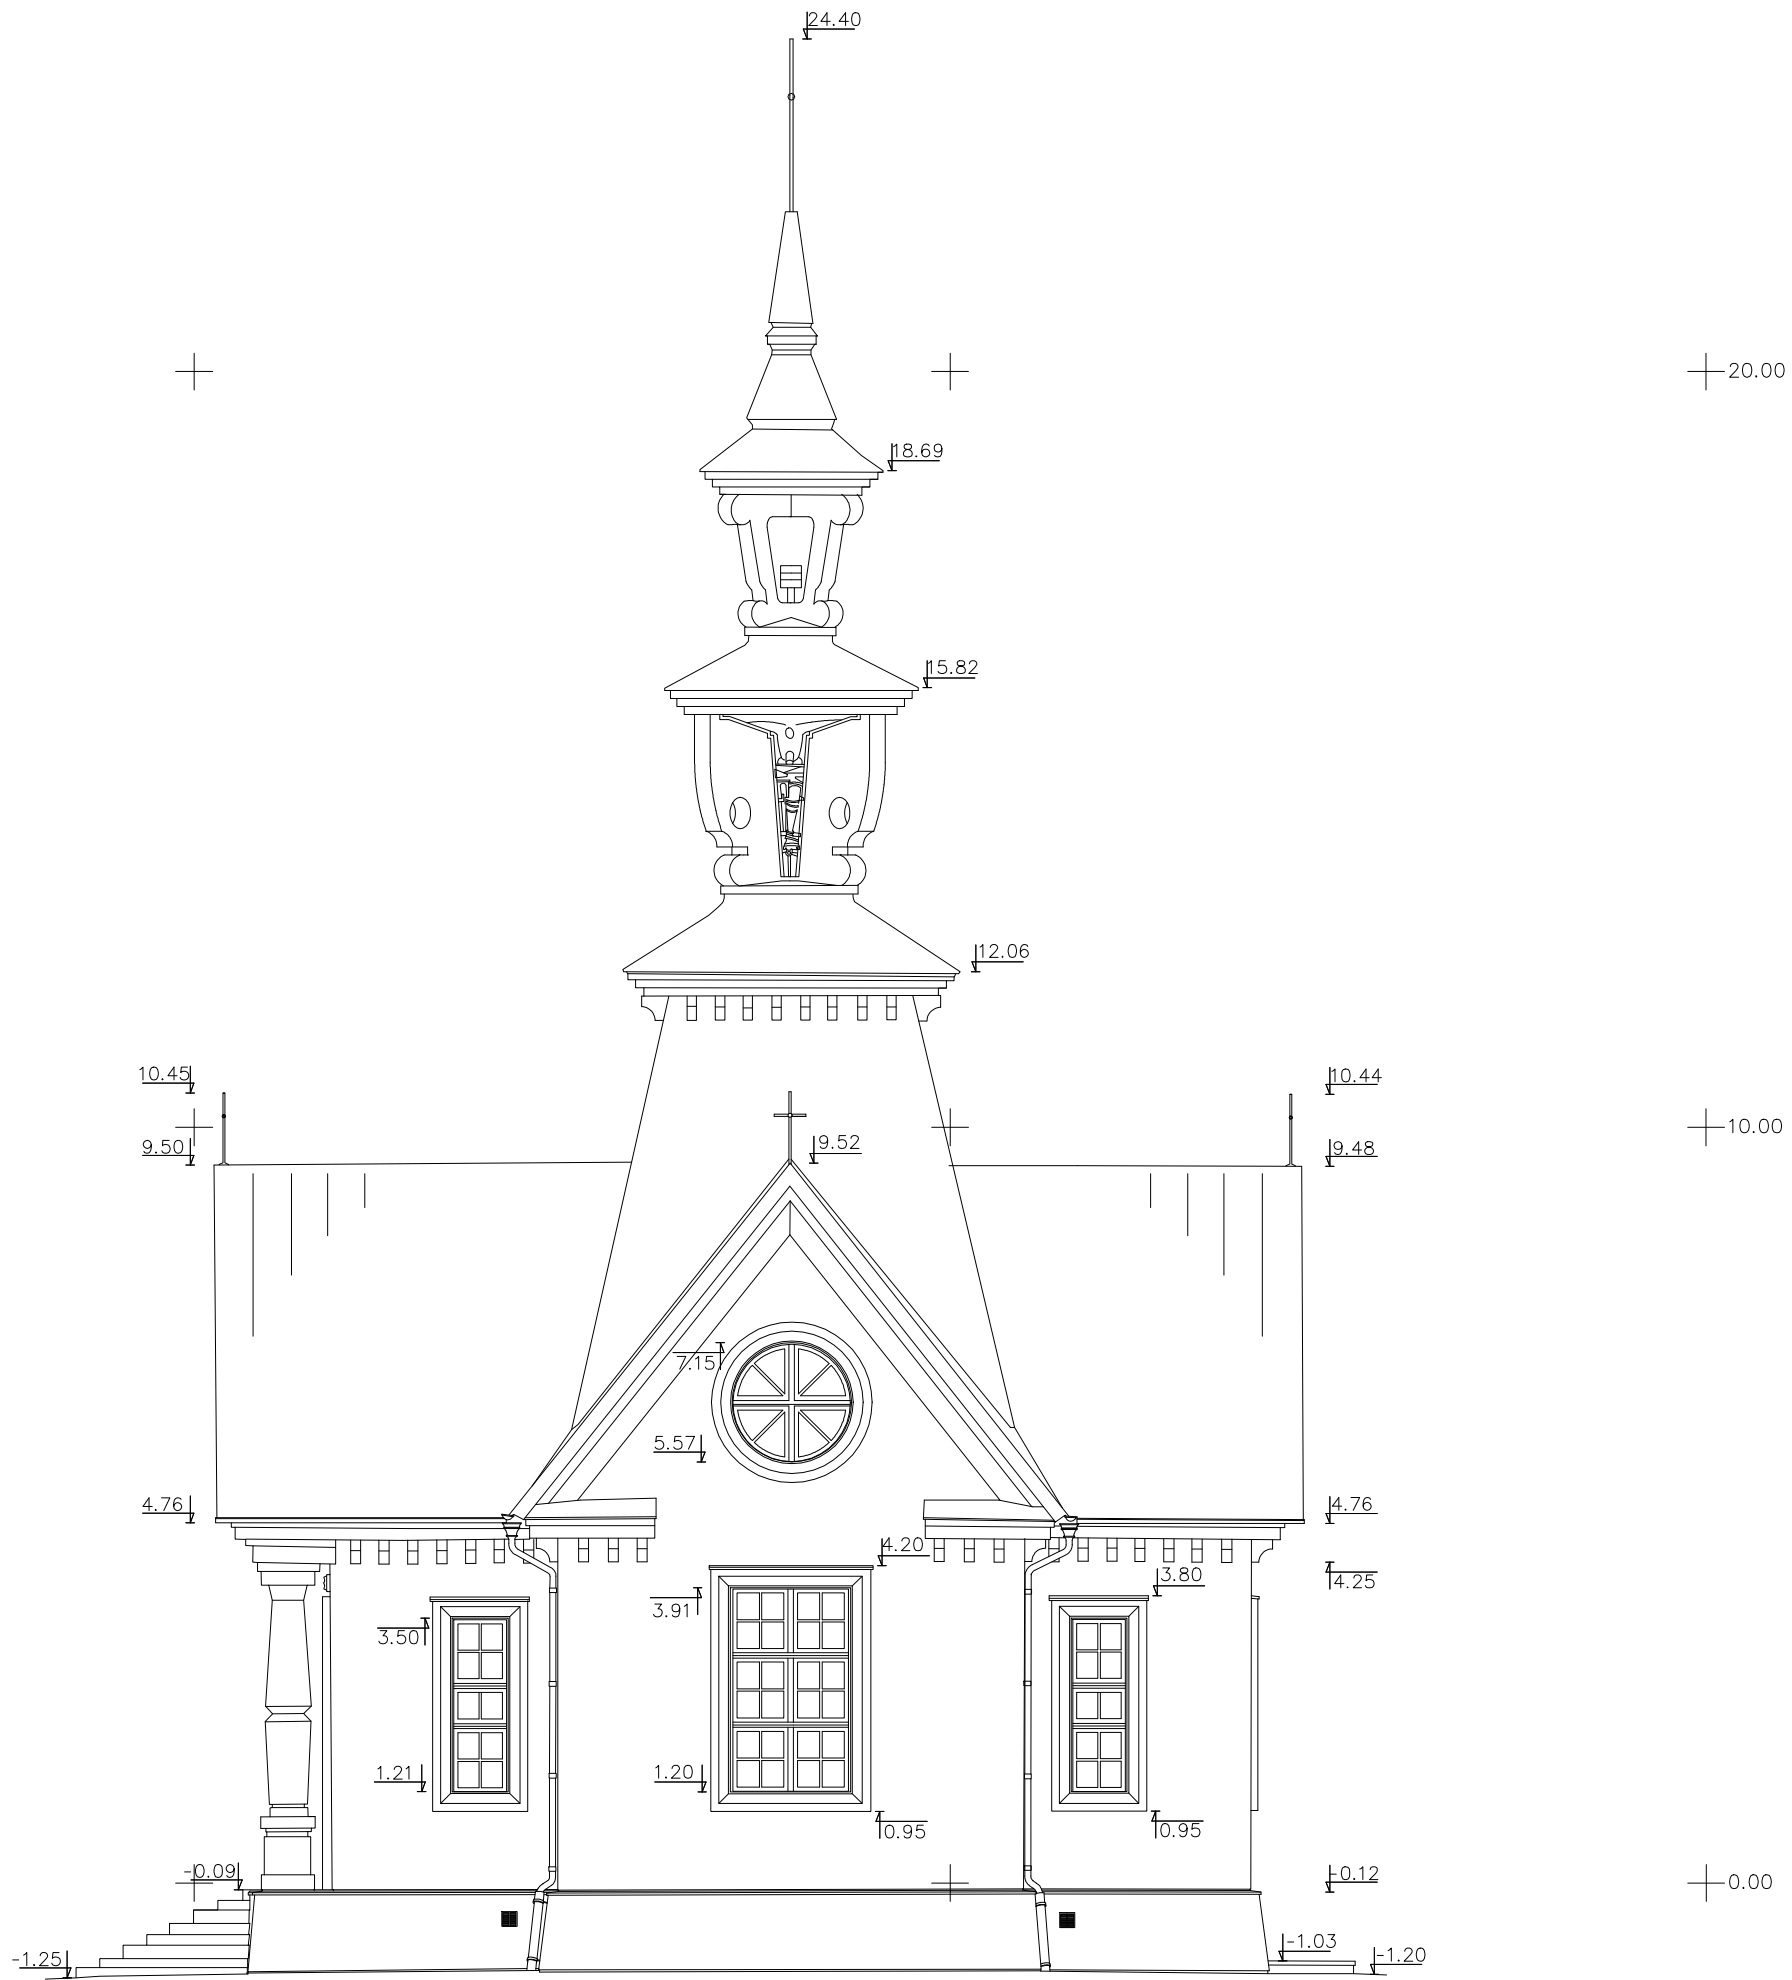
 CAD&F PROJEKT SERVISAS		ARCHITEKTŪRINIAI FOTOGRAMETRINIAI APMATAVIMAI		RAINIŲ ŽUDYNIŲ VIETOS IR KOPLYČIOS KOMPLEKSO KOPLYČIA. TELŠIŲ RAJONO SAV., VIEŠVĖNŲ SEN., RAINIŲ K., TELŠIŲ G. 1		
GR.VADOVAS	J.VAITULEVIČIUS	UNIKALUS OBJEKTO KODAS 21881		ARCHITEKTŪRINIAI FOTOGRAMETRINIAI APMATAVIMAI		
FOTOGRAMetriJA	J.VAITULEVIČIUS	RYTŲ FASADAS		STADIJA		LAPAS
ATLIKO	P.MACIJAUSKAS			M 1:100		LAPŲ
DATA	2021.08			PPD	1	12

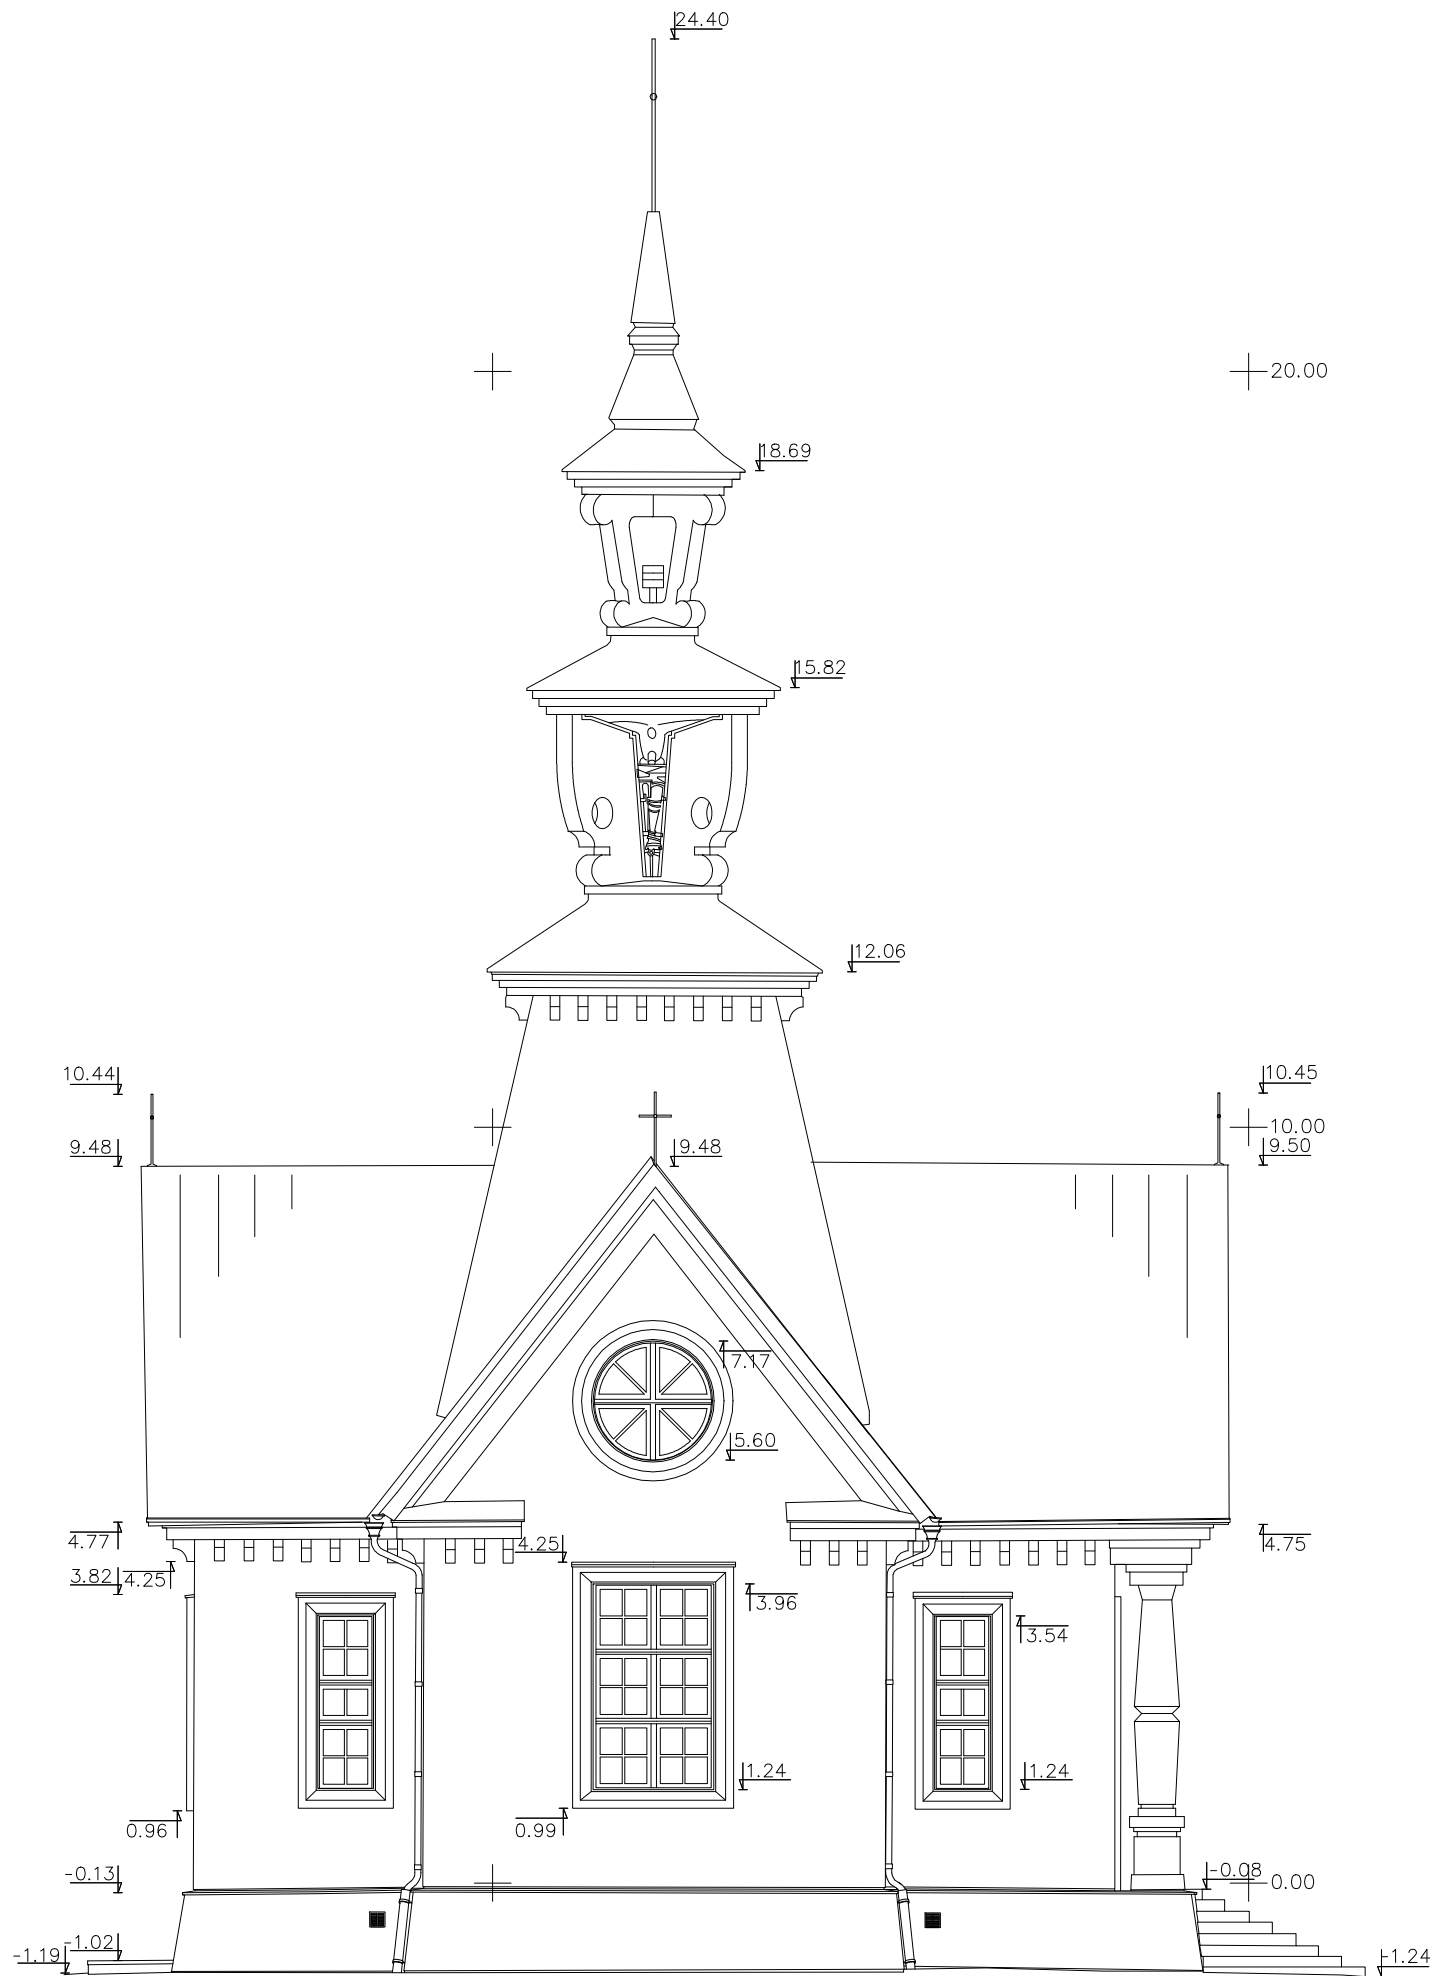


 CAD&F PROJEKT SERVISAS		ARCHITEKTŪRINIAI FOTOGRAMETRINIAI APMATAVIMAI		RAINIŲ ŽUDYNIŲ VIETOS IR KOPLYČIOS KOMPLEKSO KOPLYČIA. TELŠIŲ RAJONO SAV., VIEŠVĖNŲ SEN., RAINIŲ K., TELŠIŲ G. 1					
GR.VADOVAS	J.VAITULEVIČIUS			UNIKALUS OBJEKTO KODAS 21881		ARCHITEKTŪRINIAI FOTOGRAMETRINIAI APMATAVIMAI			
FOTOGRAMetriJA	J.VAITULEVIČIUS					STADIJA	LAPAS	LAPŲ	
ATLIKO	P.MACIJASKAS			PIETŲ FASADAS		M 1:100	PPD	2	12
DATA	2021.08								

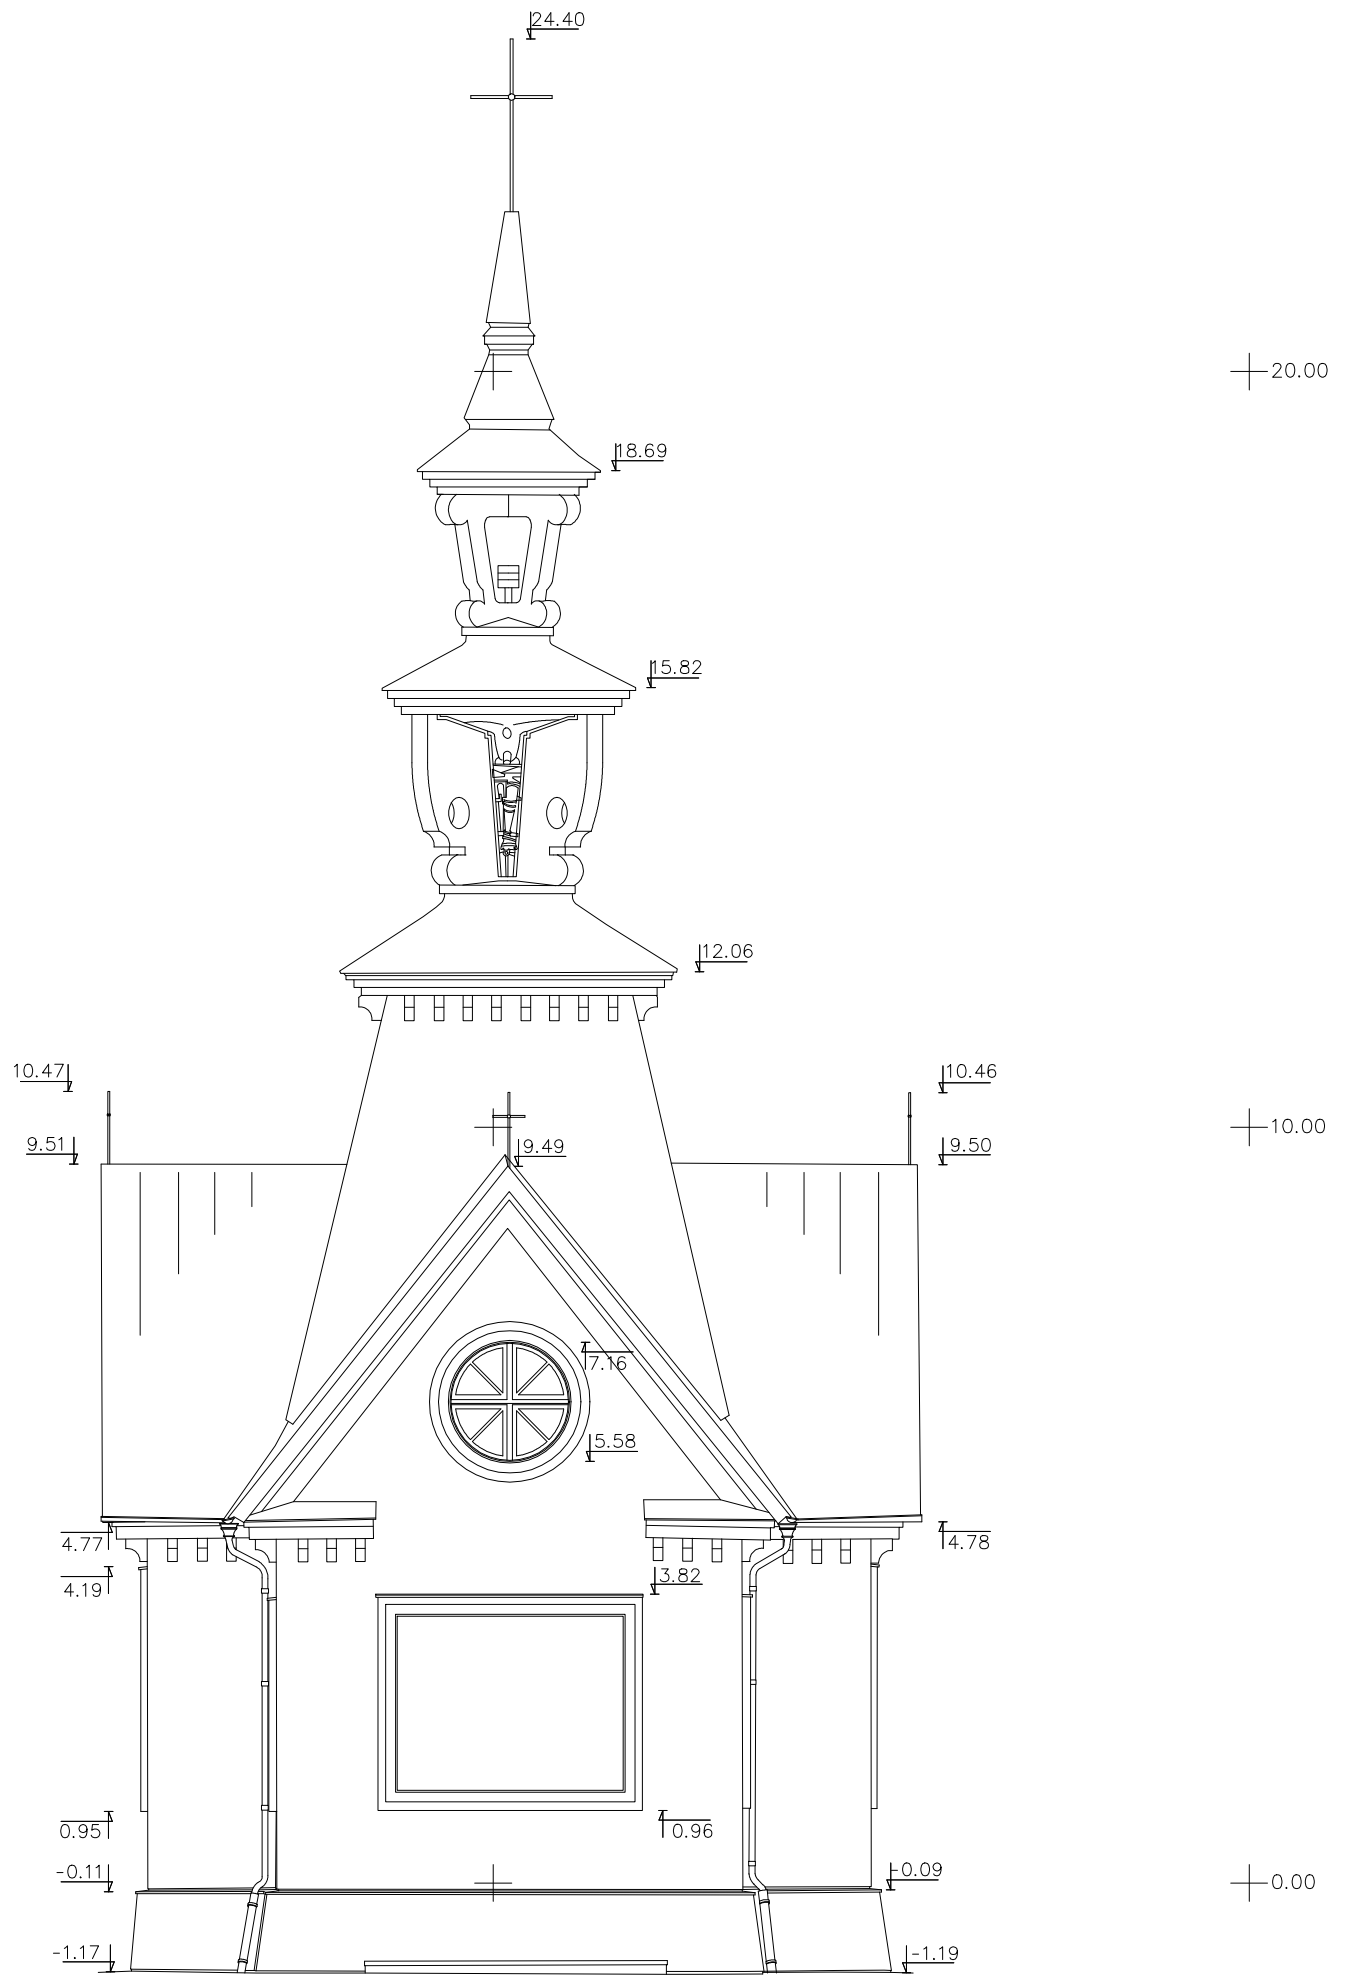

 CAD&F PROJEKT SERVISAS		ARCHITEKTŪRINIAI FOTOGRAMETRINIAI APMATAVIMAI		RAINIŲ ŽUDYNIŲ VIETOS IR KOPLYČIOS KOMPLEKSO KOPLYČIA. TELŠIŲ RAJONO SAV., VIEŠVĖNŲ SEN., RAINIŲ K., TELŠIŲ G. 1					
GR.VADOVAS	J.VAITULEVIČIUS			UNIKALUS OBJEKTO KODAS 21881		ARCHITEKTŪRINIAI FOTOGRAMETRINIAI APMATAVIMAI			
FOTOGRAMetriJA	J.VAITULEVIČIUS					STADIJA	LAPAS	LAPŲ	
ATLIKO	P.MACIJAUSKAS			VAKARŲ FASADAS		M 1:100	PPD	3	12
DATA	2021.08								



 CAD&F PROJEKT SERVISAS		ARCHITEKTŪRINIAI FOTOGRAMETRINIAI APMATAVIMAI		RAINIŲ ŽUDYNIŲ VIETOS IR KOPLYČIOS KOMPLEKSO KOPLYČIA. TELŠIŲ RAJONO SAV., VIEŠVĖNŲ SEN., RAINIŲ K., TELŠIŲ G. 1				
GR.VADOVAS	J.VAITULEVIČIUS			UNIKALUS OBJEKTO KODAS 21881		ARCHITEKTŪRINIAI FOTOGRAMETRINIAI APMATAVIMAI		
FOTOGRAMetriJA	J.VAITULEVIČIUS					STADIJA	LAPAS	LAPŲ
ATLIKO	P.MACIJASKAS			ŠIAURĖS FASADAS		PPD	4	12
DATA	2021.08		M 1:100					

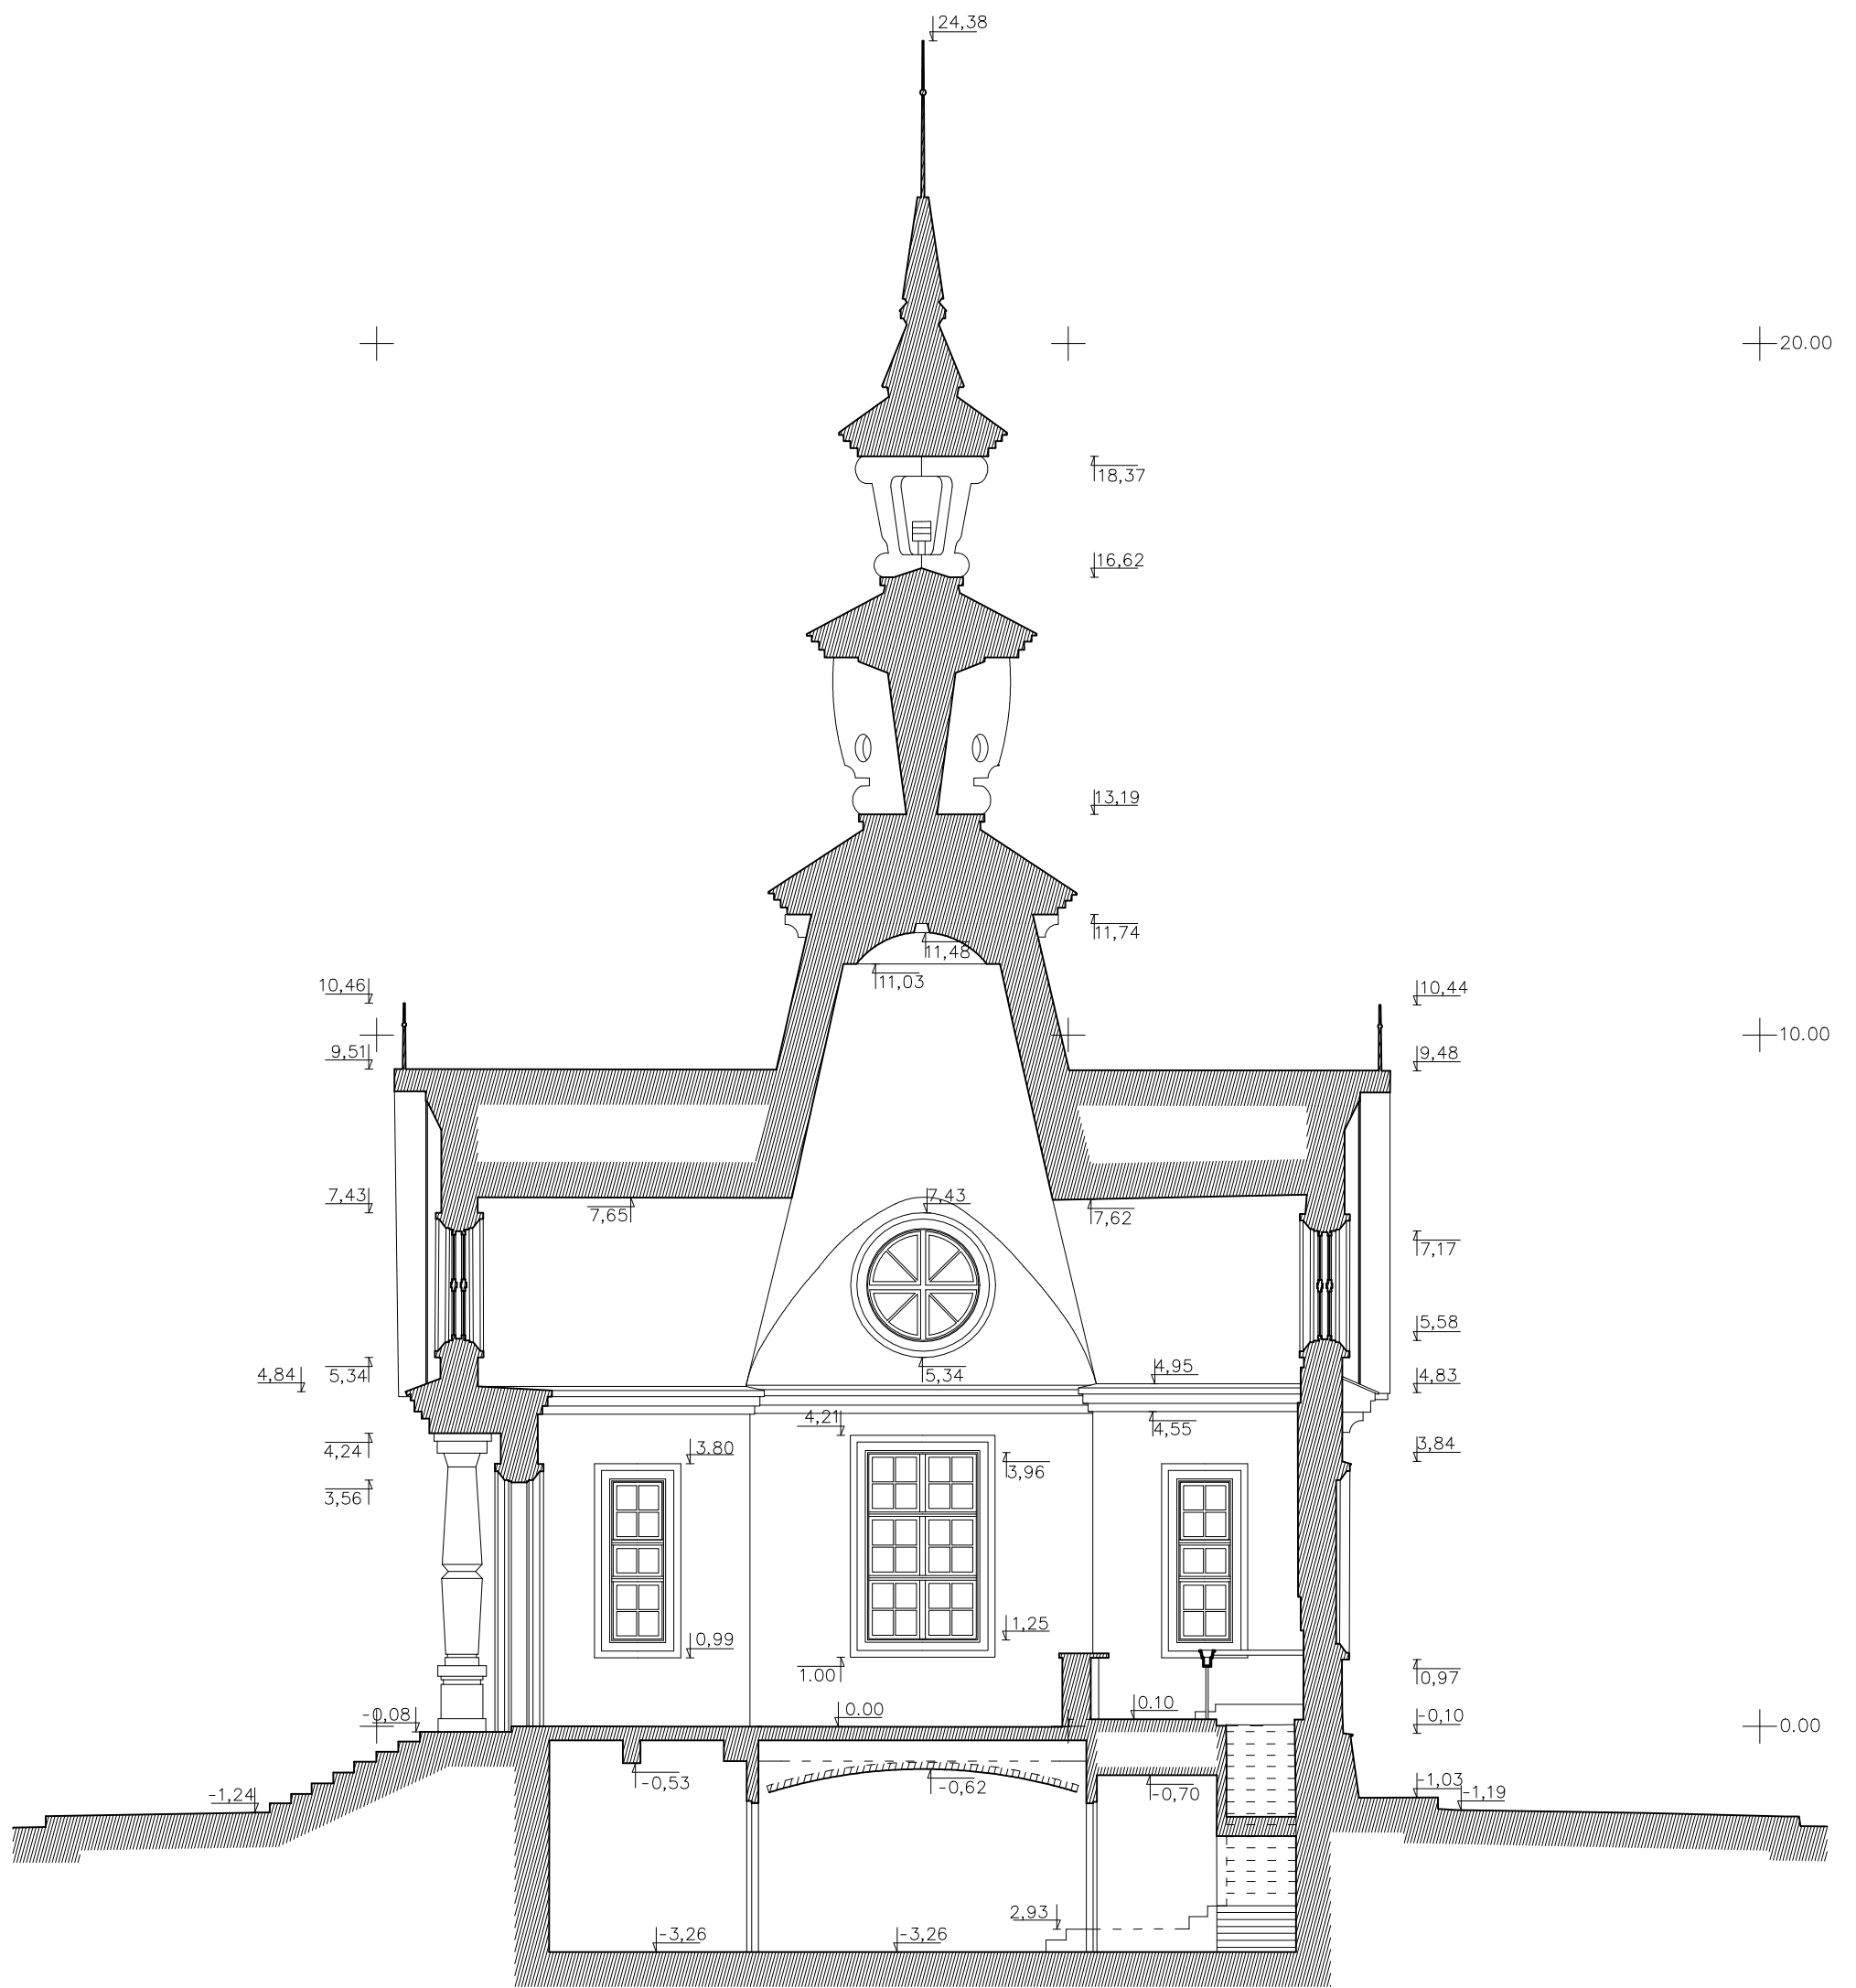

ARCHITEKTŪRINIAI
FOTOGRAMETRINIAI
APMATAVIMAI

RAINIŲ ŽUDYNIŲ VIETOS IR KOPLYČIOS KOMPLEKSO KOPLYČIA.
TELŠIŲ RAJONO SAV., VIEŠVĖNŲ SEN., RAINIŲ K., TELŠIŲ G. 1

GR.VADOVAS	J.VAITULEVIČIUS	UNIKALUS OBJEKTO KODAS 21881	ARCHITEKTŪRINIAI FOTOGRAMETRINIAI APMATAVIMAI		
FOTOGRAMetriJA	J.VAITULEVIČIUS		PJŪVIS 1-1	STADIJA	LAPAS
ATLIKO	P.MACIJASKAS	M 1:100		PPD	7
DATA	2021.08				



+ 52.50

+ 50.00

+ 47.50


+ 27.50 + 45.00

+ 30.00

+ 32.50


+ 35.00


+ 37.50

 CAD&F PROJEKT SERVISAS		ARCHITEKTŪRINIAI FOTOGRAMETRINIAI APMATAVIMAI	RAINIŲ ŽUDYNIŲ VIETOS IR KOPLYČIOS KOMPLEKSO KOPLYČIA. TELŠIŲ RAJONO SAV., VIEŠVĖNŲ SEN., RAINIŲ K., TELŠIŲ G. 1		
GR.VADOVAS	J.VAITULEVIČIUS		UNIKALUS OBJEKTO KODAS 21881 BŪSENA FIKSUOTA 2021 08 04		ARCHITEKTŪRINIAI FOTOGRAMETRINIAI APMATAVIMAI
FOTOGRAMETRIJA	J.VAITULEVIČIUS				STADIJA
ATLIKO	J.VAITULEVIČIUS				LAPAS
DATA	2021.08		LUBŲ ORTOFOTONUOTRAUKA M 1:25		LAPŲ
					PPD
					8
					12




SITUACIJOS SCHEMA

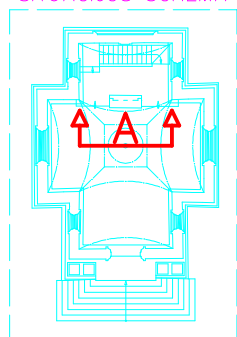


 CAD&F PROJEKT SERVISAS		ARCHITEKTŪRINIAI FOTOGRAMETRINIAI APMATAVIMAI		RAINIŲ ŽUDYNIŲ VIETOS IR KOPLYČIOS KOMPLEKSO KOPLYČIA. TELŠIŲ RAJONO SAV., VIEŠVĖNŲ SEN., RAINIŲ K., TELŠIŲ G. 1		
GR.VADOVAS	J.VAITULEVIČIUS	UNIKALUS OBJEKTO KODAS 21881 BŪSENA FIKSUOTA 2021 08 04		ARCHITEKTŪRINIAI FOTOGRAMETRINIAI APMATAVIMAI		
FOTOGRAMetriJA	J.VAITULEVIČIUS			STADIJA	LAPAS	LAPŲ
ATLIKO	J.VAITULEVIČIUS			PPD	9	12
DATA	2021.08	IŠKLOTINĖ A ORTOFOTONUOTRAUKA		M 1:25		



SITUACIJOS SCHEMA

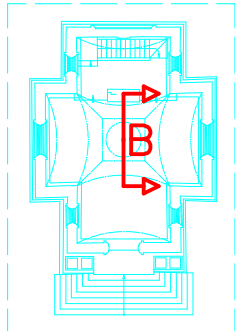

 CAD&F PROJEKT SERVISAS		ARCHITEKTŪRINIAI FOTOGRAMETRINIAI APMATAVIMAI		RAINIŲ ŽUDYNIŲ VIETOS IR KOPLYČIOS KOMPLEKSO KOPLYČIA. TELŠIŲ RAJONO SAV., VIEŠVĖNŲ SEN., RAINIŲ K., TELŠIŲ G. 1		
GR.VADOVAS	J.VAITULEVIČIUS	UNIKALUS OBJEKTO KODAS 21881		ARCHITEKTŪRINIAI		
FOTOGRAMetriJA	J.VAITULEVIČIUS	BŪSENA FIKSUOTA 2021 08 04		FOTOGRAMETRINIAI		
ATLIKO	J.VAITULEVIČIUS	IŠKLOTINĖ B ORTOFOTONUOTRAUKA		STADIJA	LAPAS	LAPŲ
DATA	2021.08			PPD	10	12



+

+10.00


+

+7.50

+

+5.00

SITUACIJOS SCHEMA

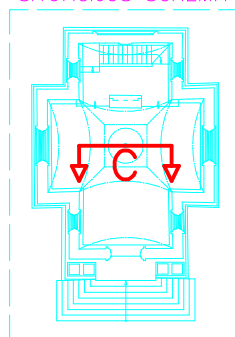


ARCHITEKTŪRINIAI
FOTOGRAMETRINIAI
APMATAVIMAI

RAINIŲ ŽUDYNIŲ VIETOS IR KOPLYČIOS KOMPLEKSO KOPLYČIA.
TELŠIŲ RAJONO SAV., VIEŠVĖNŲ SEN., RAINIŲ K., TELŠIŲ G. 1

GR.VADOVAS	J.VAITULEVIČIUS	UNIKALUS OBJEKTO KODAS 21881 BŪSENA FIKSUOTA 2021 08 04	ARCHITEKTŪRINIAI FOTOGRAMETRINIAI APMATAVIMAI			
FOTOGRAMetriJA	J.VAITULEVIČIUS		IŠKLOTINĖ C ORTOFOTONUOTRAUKA	STADIJA	LAPAS	LAPŲ
ATLIKO	J.VAITULEVIČIUS			PPD	11	12
DATA	2021.08	M 1:25				



SITUACIJOS SCHEMA

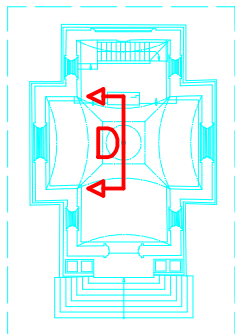

ARCHITEKTŪRINIAI
FOTOGRAMETRINIAI
APMATAVIMAI

RAINIŲ ŽUDYNIŲ VIETOS IR KOPLYČIOS KOMPLEKSO KOPLYČIA.
TELŠIŲ RAJONO SAV., VIEŠVĖNŲ SEN., RAINIŲ K., TELŠIŲ G. 1

GR.VADOVAS	J.VAITULEVIČIUS	UNIKALUS OBJEKTO KODAS 21881 BŪSENA FIKSUOTA 2021 08 04	ARCHITEKTŪRINIAI FOTOGRAMETRINIAI APMATAVIMAI			
FOTOGRAMetriJA	J.VAITULEVIČIUS		IŠKLOTINĖ D ORTOFOTONUOTRAUKA	STADIJA	LAPAS	LAPŲ
ATLIKO	J.VAITULEVIČIUS			PPD	12	12
DATA	2021.08	M 1:25				