


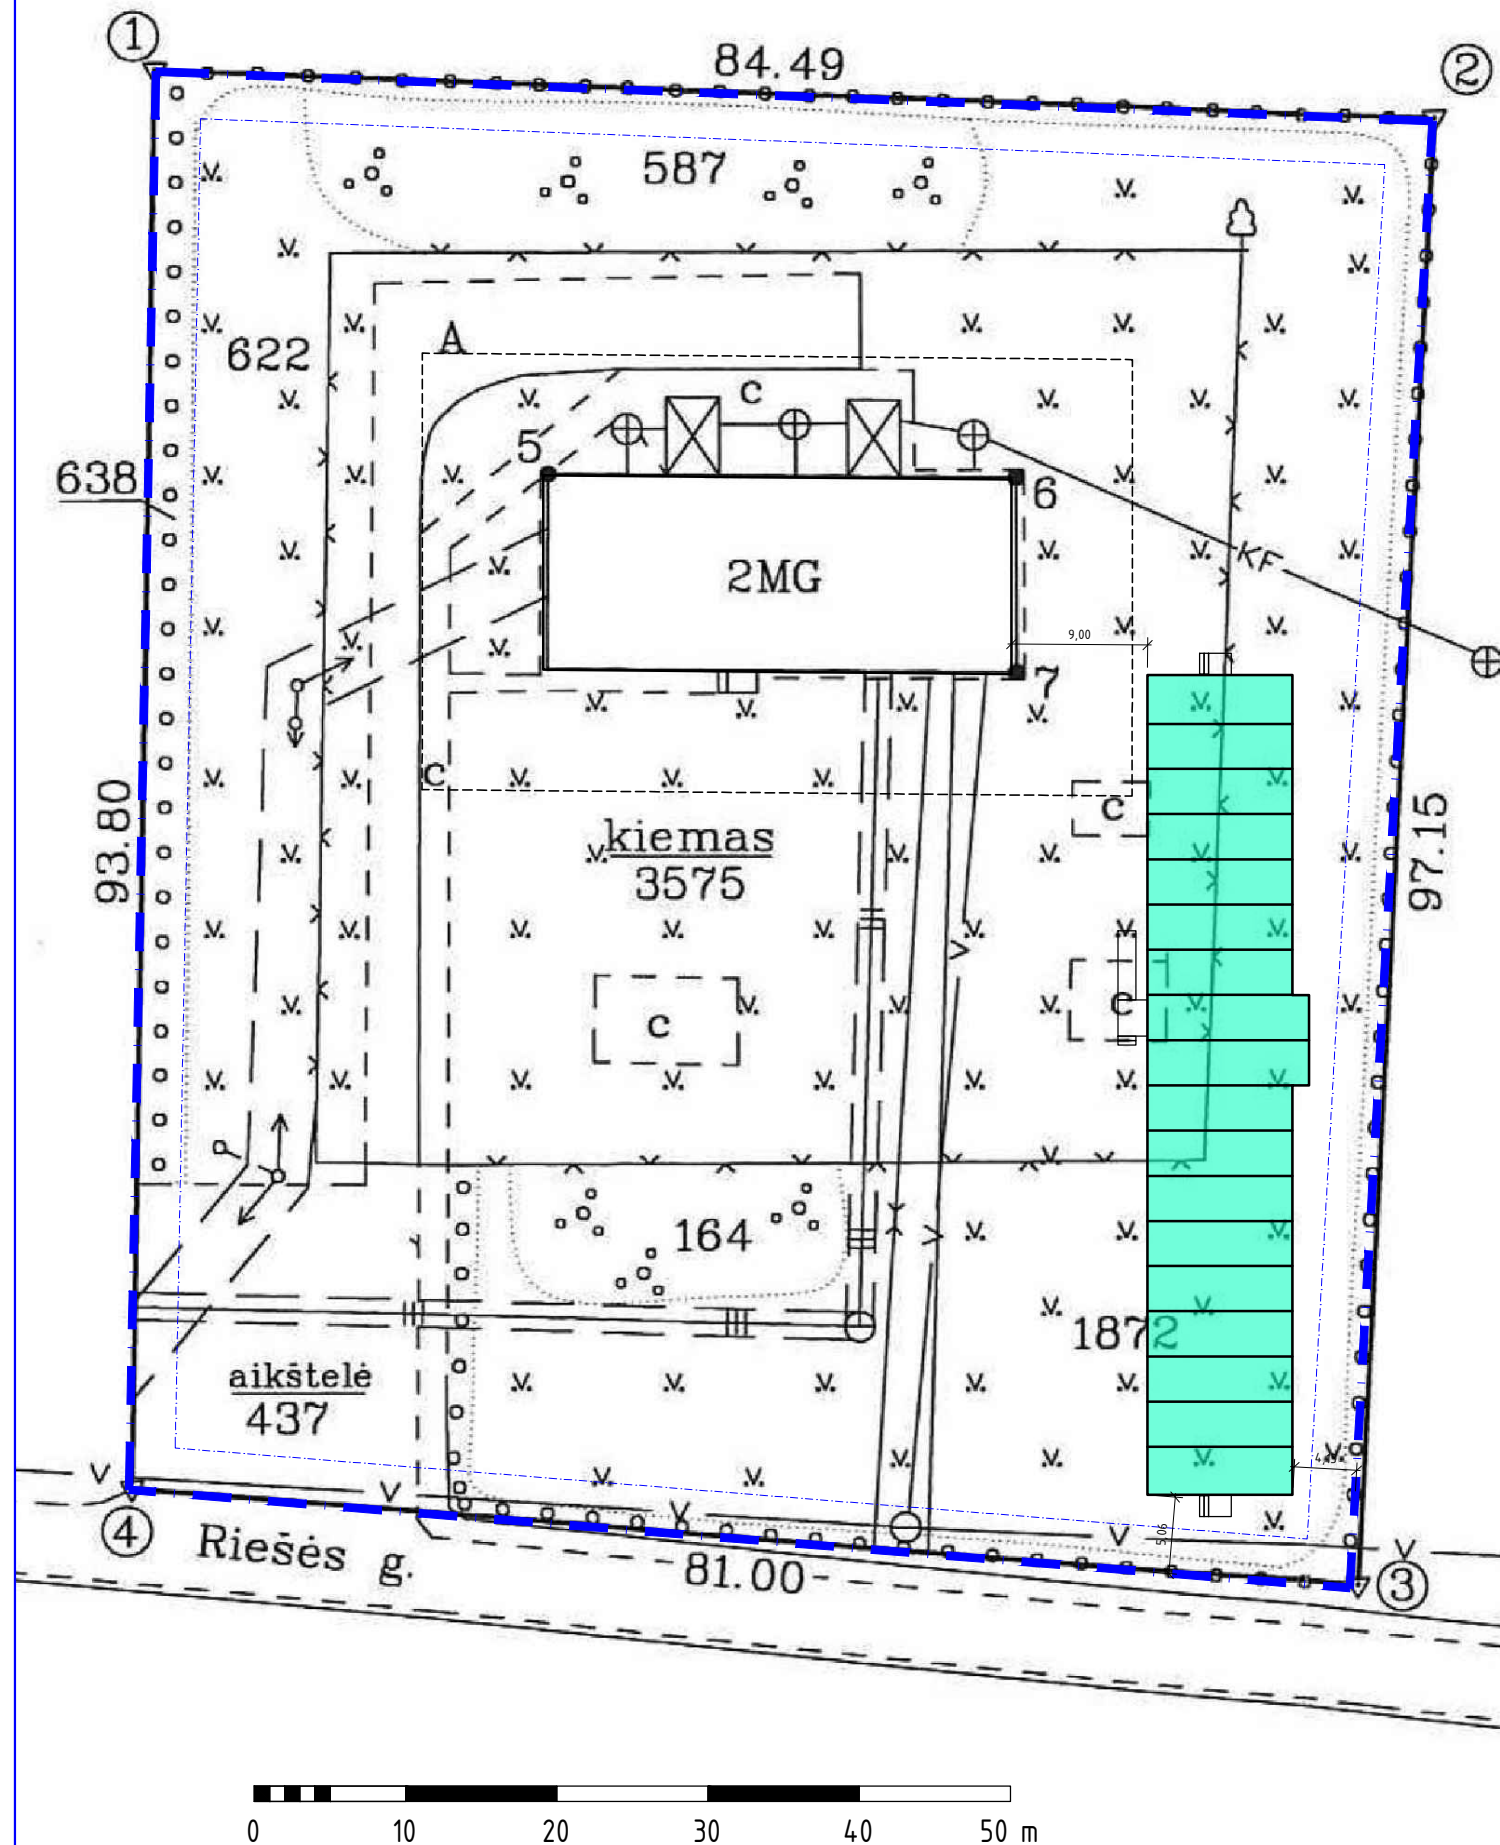

SKLYPO RIBA 7895 m²

UŽSTATYMO ZONA 527 m²

		Sausdinimo data: 2026-02-05 14:12:31	
0	2026-02-04	Statybą leidžiančiam dokumentui gauti ir / ar konkursui	
Laida	Išleidimo data	Laidos statusas. Keitimo priežastis (jei taikoma)	
Kval. patv. dok. Nr.	UAB "Archidomus" Neužmirštuolių g. 1-9 LT-04124 Vilnius telefonas: +370 698 87423 el. paštas: archidomus.lt@gmail.com		Statinio projekto pavadinimas
			Laikino mokslo paskirties visuomeninių pastatų paskirties grupės modulinio pastato - pradinės mokyklos Vilniaus r. sav., Riešės sen., Didžiosios Riešės k., Riešės g. 28 (sklypo kad. Nr. 4117/0700:5068) statybos projektas
A470	PV	V. Mikalauskas	Statinio numeris ir pavadinimas:
A1174	SP-PDV	D. Osteika	mokslo paskirties pastatas
		(STR 1.01.03:2017 „Statinių klasifikavimas“ 1-mo priedo punktas 8.2.)	
		Dokumento pavadinimas	Laida
		SKLYPO PLANAS M 1:500	0
LT	Statytojas	Vilniaus rajono savivaldybė	Dokumento žymuo
	Užsakovas	Vilniaus r. savivaldybės administracija	Lapas Lapų
		AD-26-xxx-PPP-SP - 01	1 1