


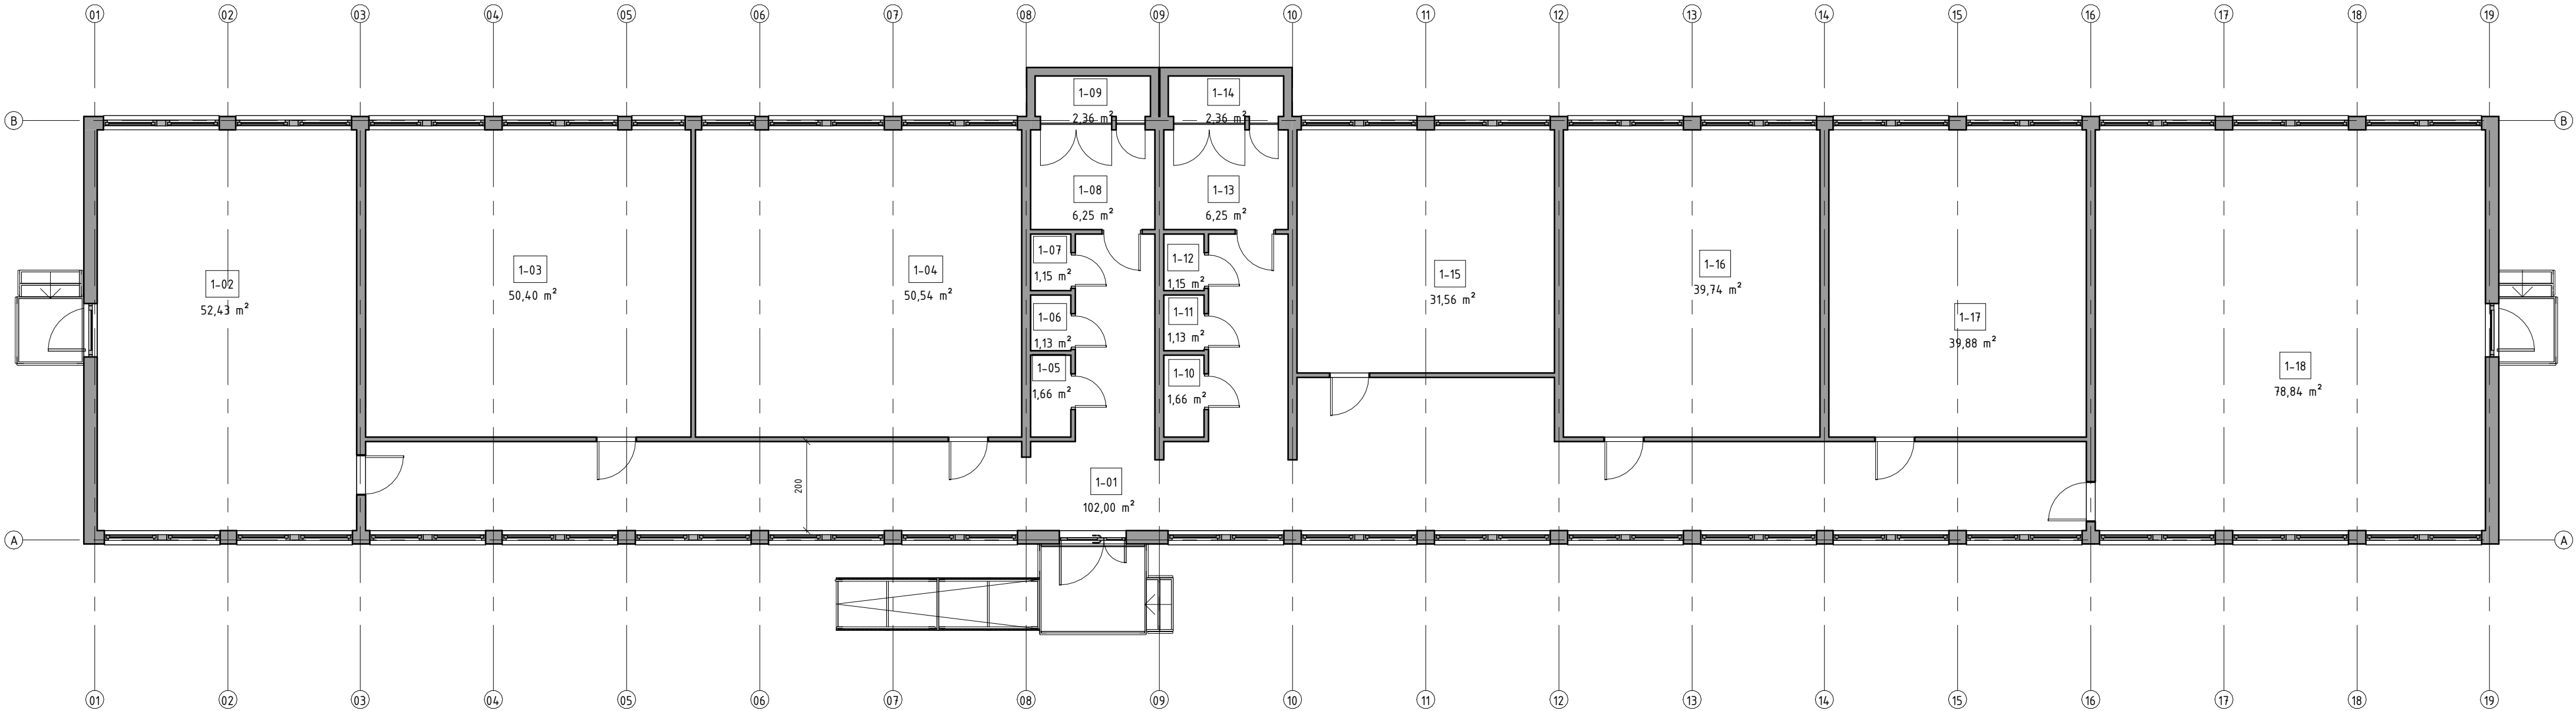

1A. EKSPLIKACIJA			
NR.	PATALPA	MOKINIŲ SK.	PLOTAS
1-01	KORIDORIUS		102,00
1-02	KLASĖ	30 MOKINIŲ	52,43
1-03	KLASĖ	29 MOKINIAI	50,40
1-04	KLASĖ	29 MOKINIAI	50,54
1-05	WC		1,66
1-06	WC		1,13
1-07	WC		1,15
1-08	ŽŪN SANMAZGAS		6,25
1-09	TECHNINĖ NIŠA		2,36
1-10	WC		1,66
1-11	WC		1,13
1-12	WC		1,15
1-13	ŽŪN SANMAZGAS		6,25
1-14	TECHNINĖ NIŠA		2,36
1-15	KLASĖ	18 MOKINIŲ	31,56
1-16	KLASĖ	23 MOKINIAI	39,74
1-17	KLASĖ	23 MOKINIAI	39,88
1-18	SPORTO SALĖ		78,84
IŠVISO: 18			470,49

				Spausdinimo data		2026-02-05 17:01:47	
0	2026-02-05	Statybą leidžiančiam dokumentui gauti ir / ar konkursui					
Laida	Išleidimo data	Laidos statusas ir išleidimo priežastis (jei taikoma)					
Kval. patv. dok. nr.		UAB "Archidomus" Neužmirštuolių g. 1-9 LT-04124 Vilnius telefonas: +370 698 87423 el. paštas: archidomus.lt@gmail.com			Statinio projekto pavadinimas Laikino mokslo paskirties visuomeninių pastatų paskirties grupės modulinio pastato – pradinės mokyklos Vilniaus r. sav., Riešės sen., Didžiosios Riešės k., Riešės g. 28 (sklypo kad. Nr. 4117/0700:5068) statybos projektas		
A470	PV	Vaidas Mikalauskas		Statinio numeris ir pavadinimas: mokslo paskirties pastatas (STR 1.01.03:2017 „Statinių klasifikavimas“ 1-mo priedo punktas 8.2.)			
A1174	APDV	Darius Osteika		Dokumento pavadinimas 1 AUKŠTO PLANAS			
				Laida 0			
LT	Statytojas Vilniaus rajono savivaldybė Užsakovas Vilniaus rajono savivaldybės administracija			Dokumento žymuo AD-26-xxx-PPP-SA		- 01	Lapas 01
							Lapu 1