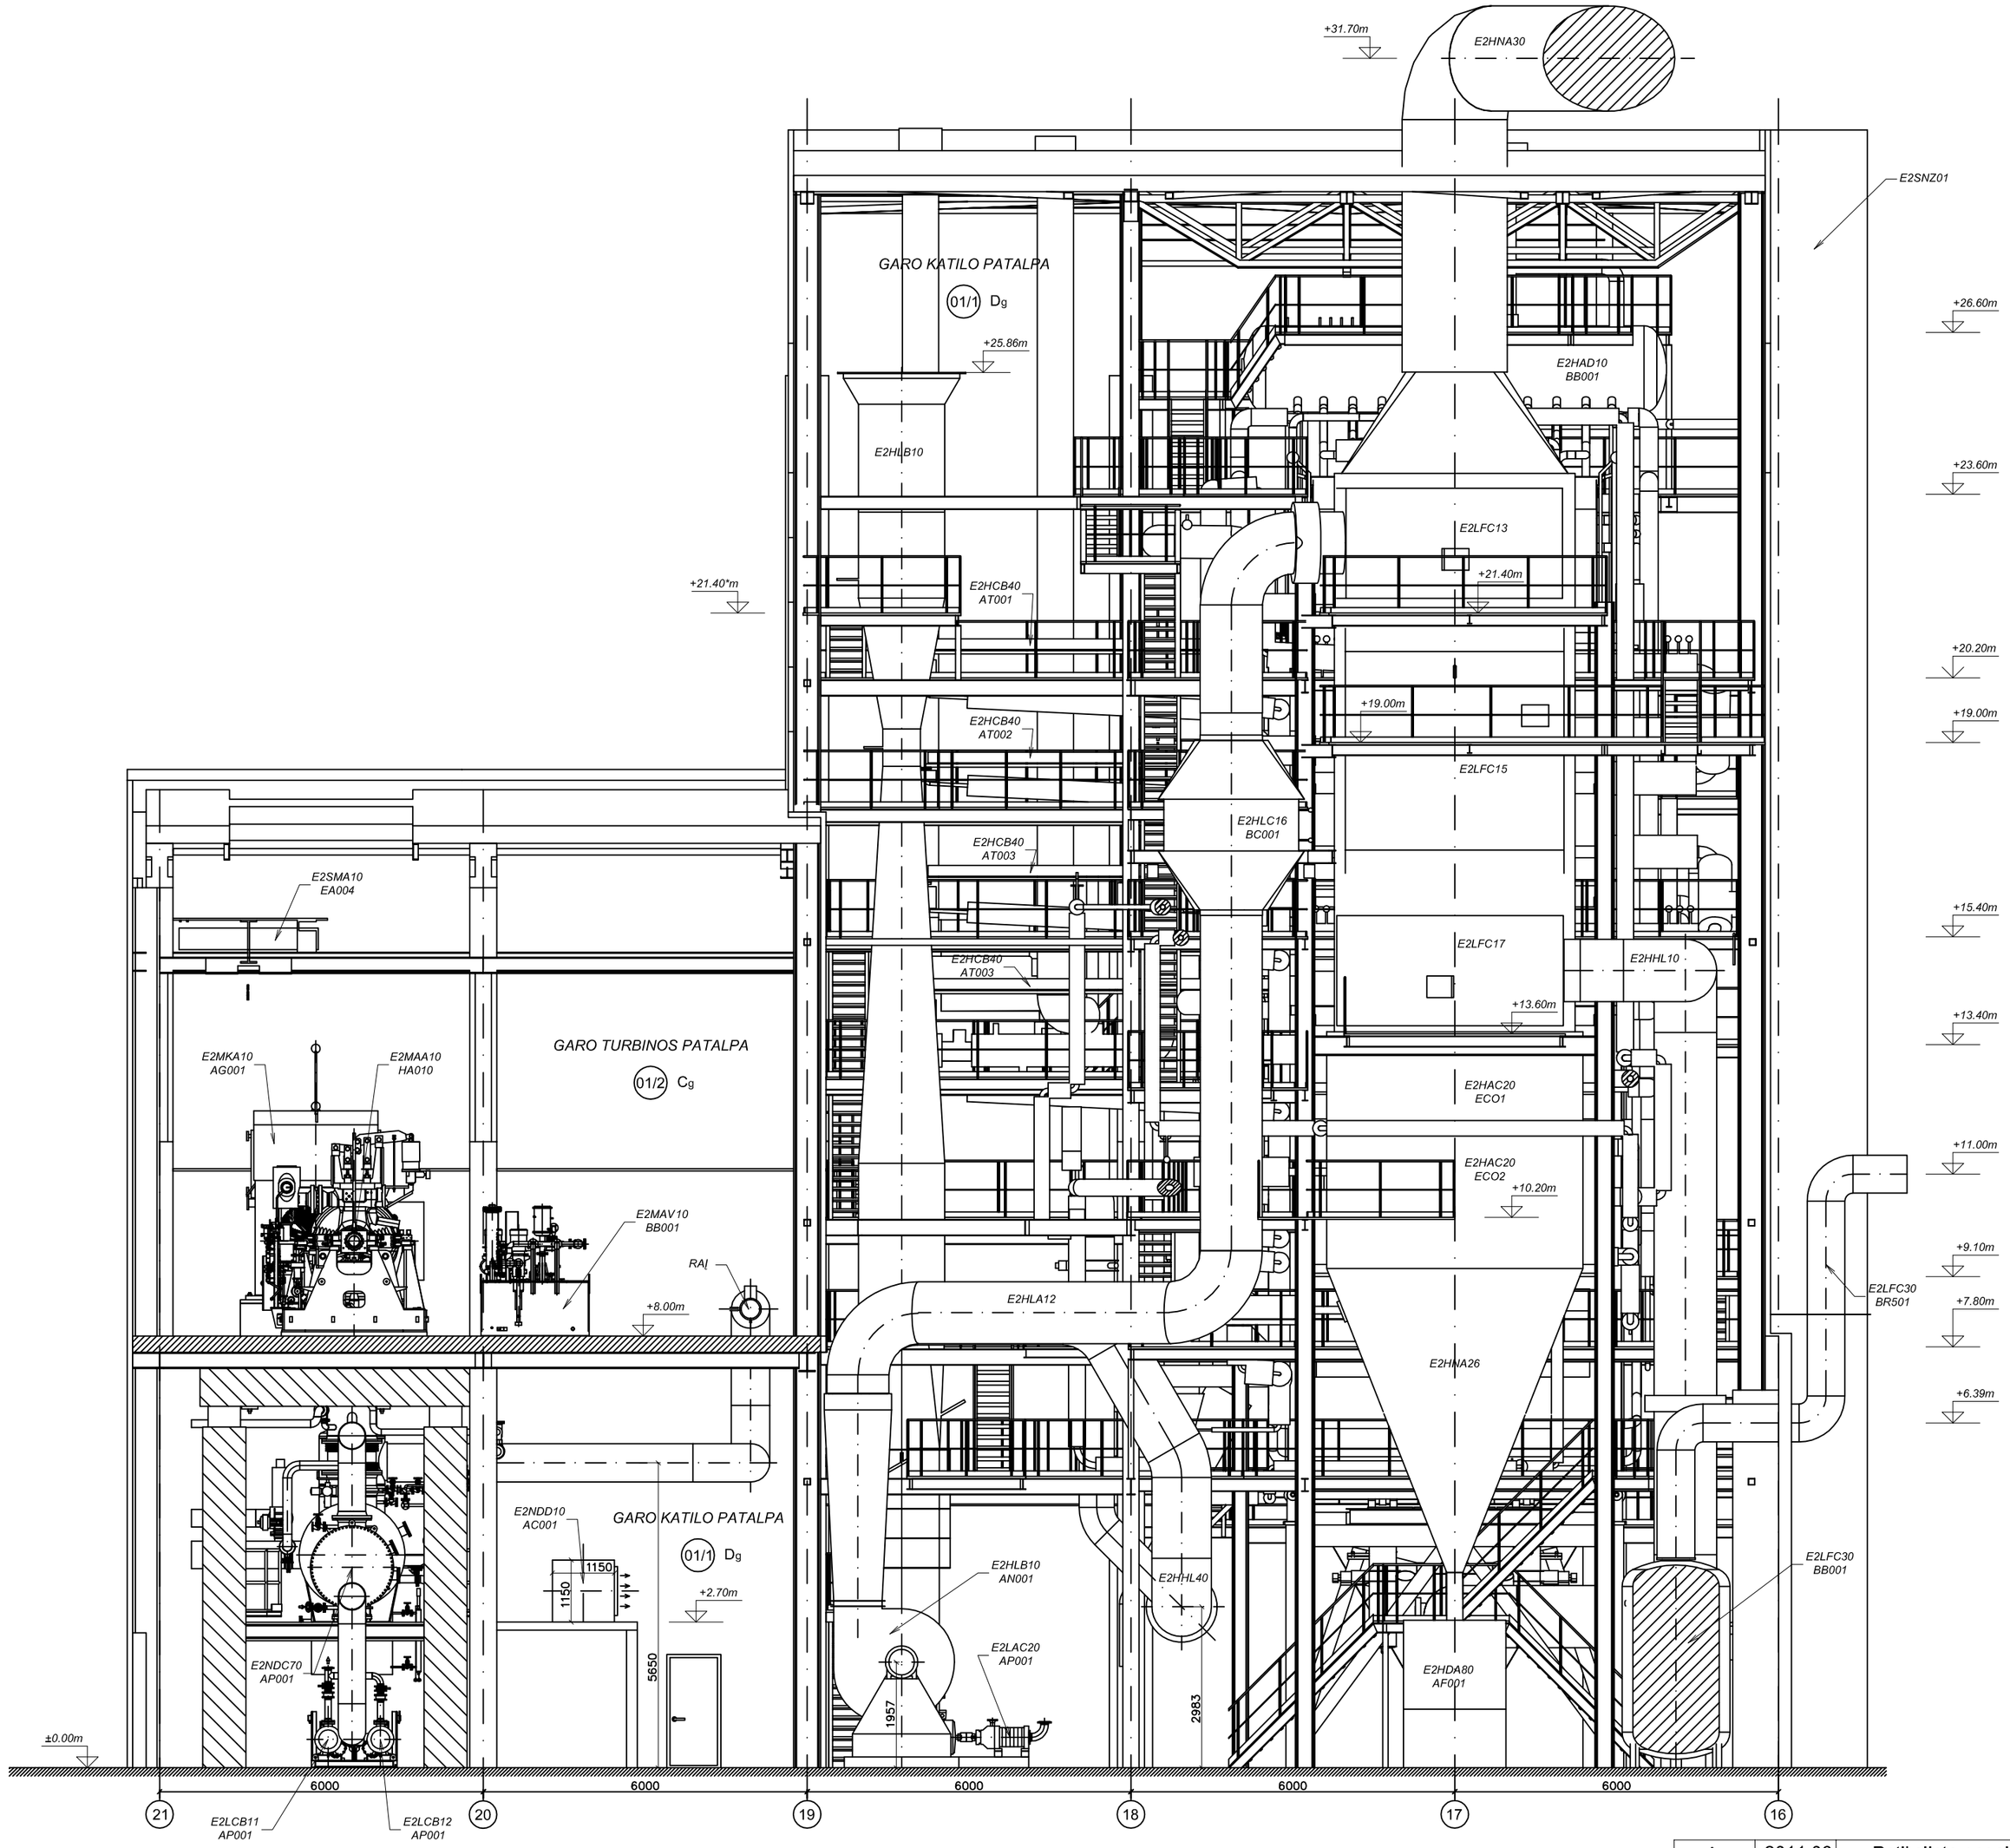

Pastaba:
*- Aptarnavimo aikštelė esanti +21.40 lygyje perkeliama į +14.40 lygį

A	2011.06	Patikslinta pagal TP			
Laida	Data	Keitimų pavadinimas (priežastis)			
Atestato Nr.	Projektuotojas	LT-69430 Kazlų Rūda tel: 8 (343) 98949 faks: 8 (343) 96071		Objektas	Šiaulių termofikacinė elektrinė. Pramonės g. 10, Šiauliai. Ypatingas statinys. Nauja statyba
2081					
1761	PV	J. Ž c s	2011.06	Brėžinys	Įrenginių išdėstymas. Pjūvis 4-4, M 1:100
26049	PDV	A. Ž i. v r s	2011.06		Laida: A
Etapas	AB "Šiaulių energija"			Objekto Nr.	50021_100040G2GA-01-DP-ŠT-14A
DP				Lapas	1
				Lapų	1