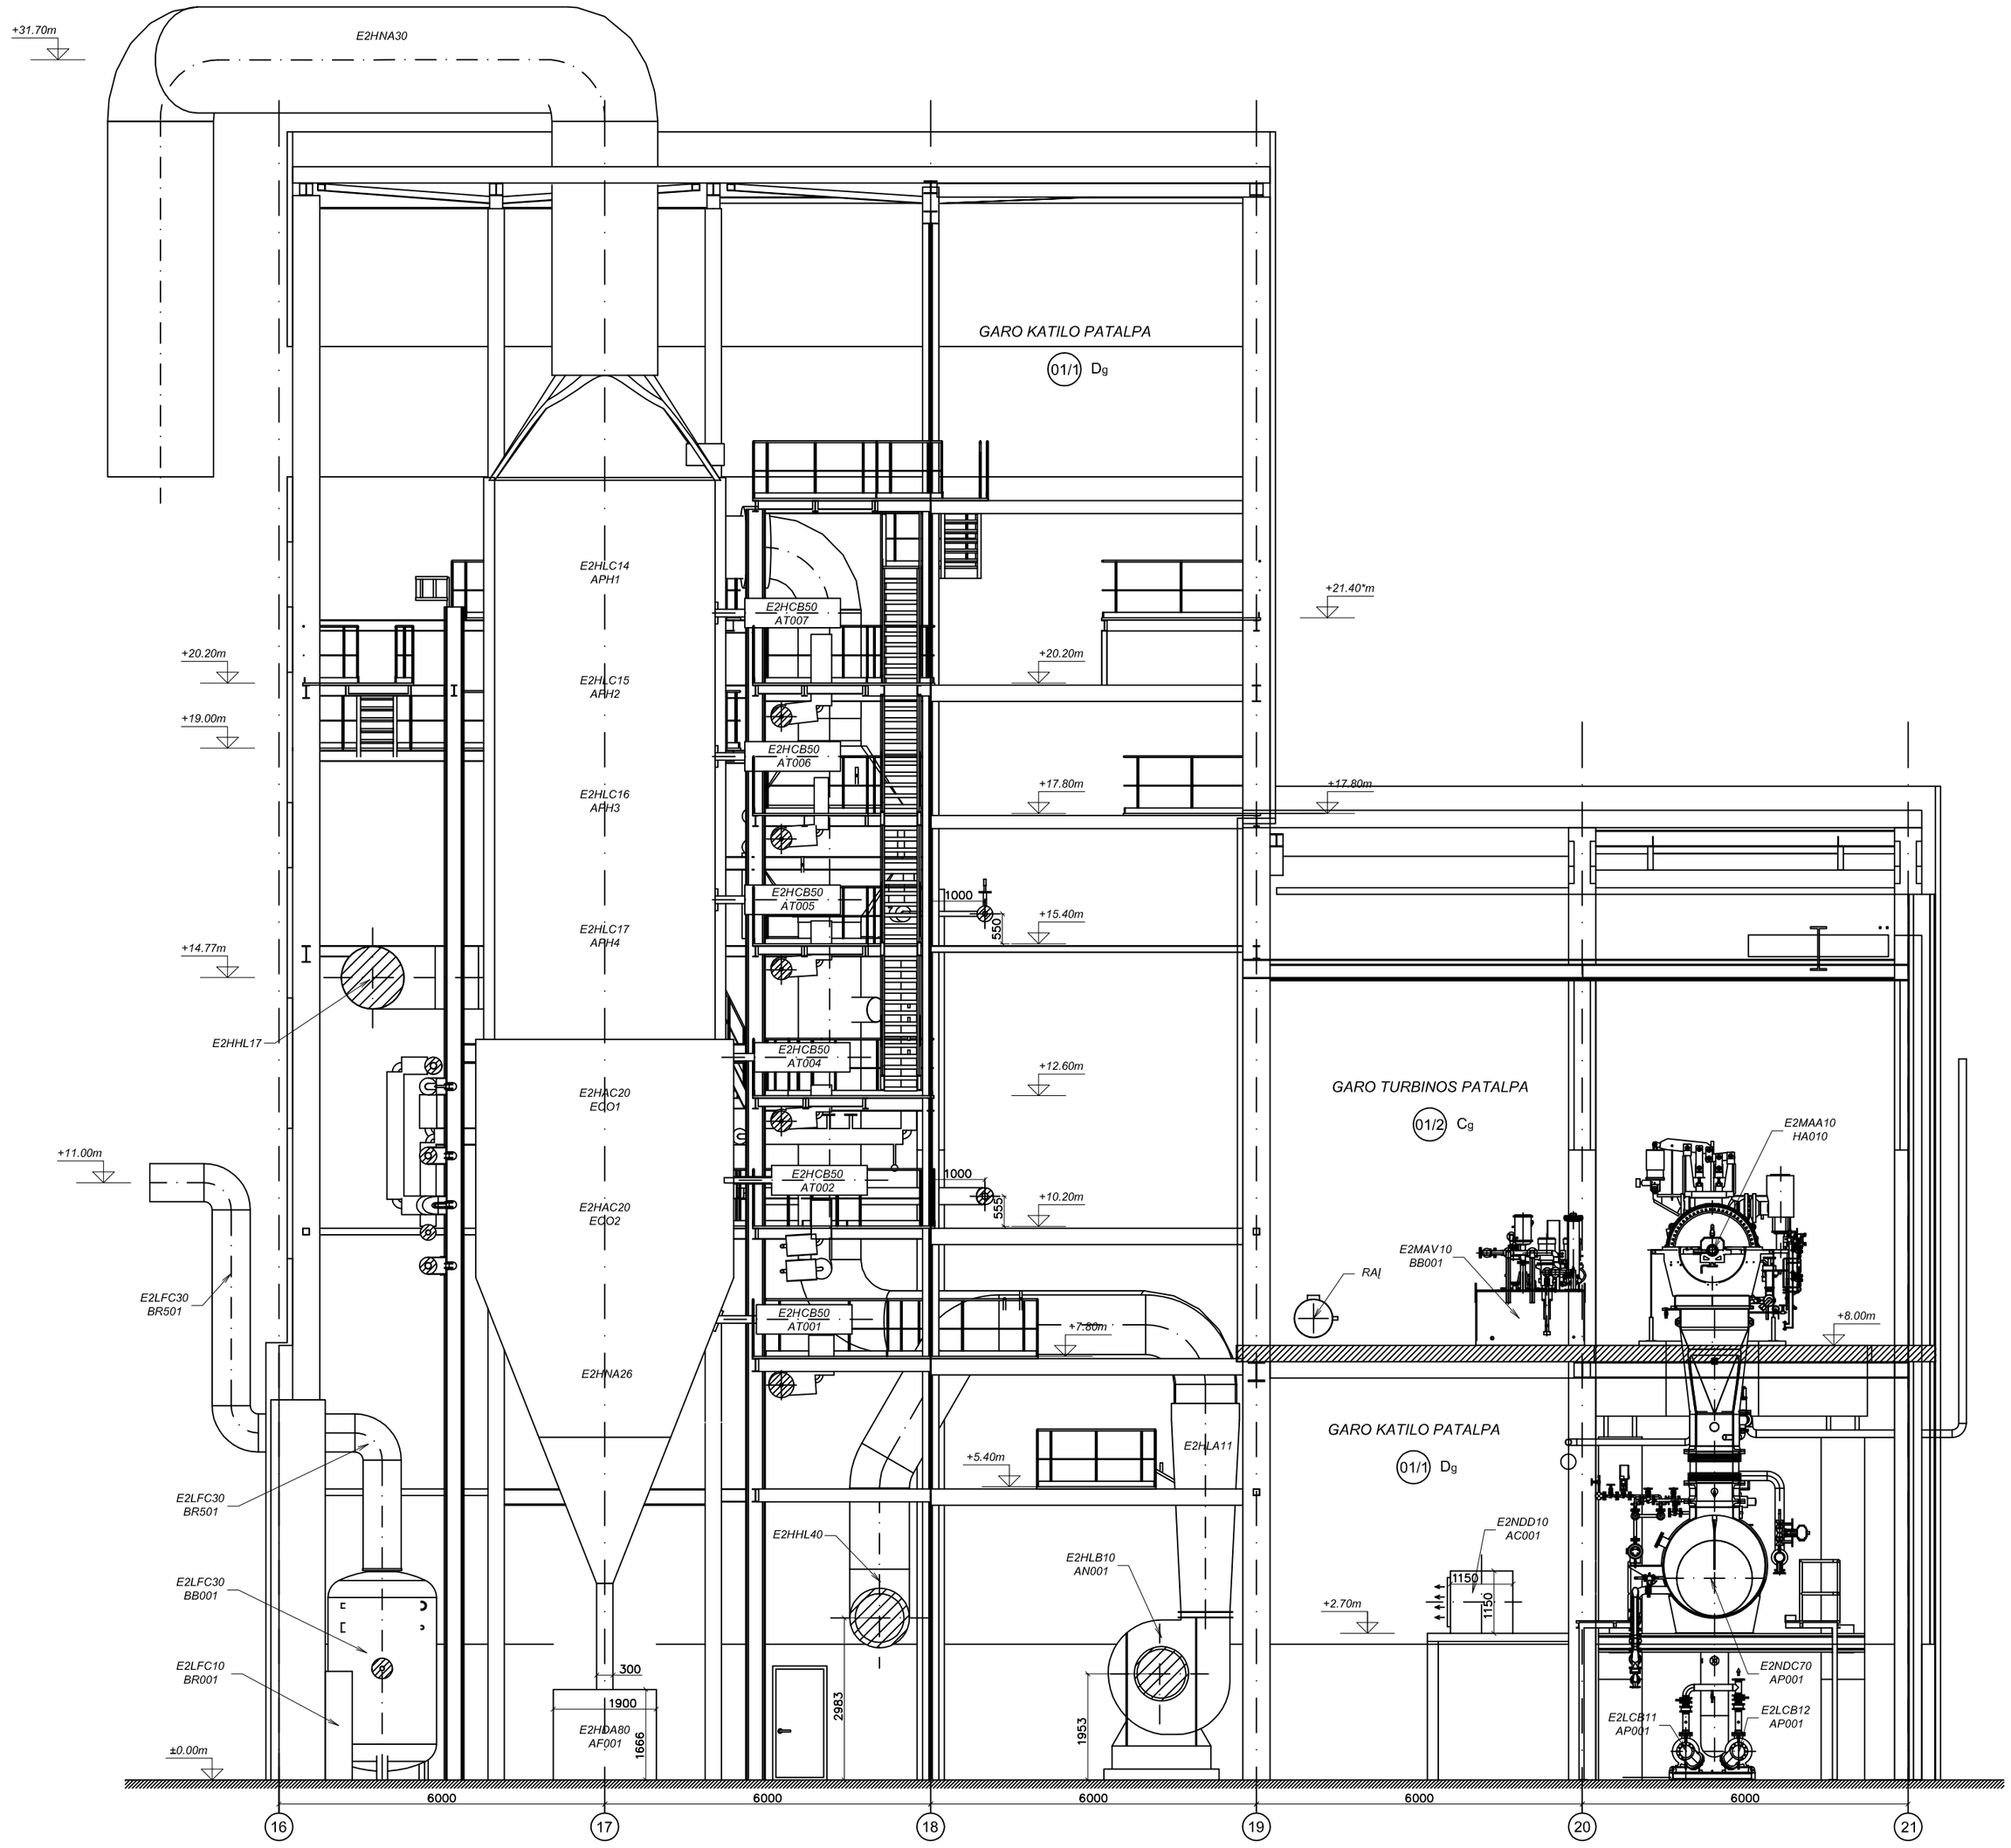

Pastaba:
*- Aptarnavimo aikštelė esanti +21.40 lygyje perkeliama į +14.40 lygį

A		Patikslinta pagal TP			
Laida	Data	Keitimų pavadinimas (priežastis)			
Atestato Nr. 2081	Projektuotojas UAB BIO PROJEKTAS	LT-69430 Kazlų Rūda tel: 8 (343) 98949 faks: 8 (343) 96071		Objektas Šiaulių termofikacinė elektrinė. Pramonės g. 10, Šiauliai. Ypatingas statinys. Nauja statyba	
1 21	PV	J. [illegible]	2011.06	Brėžinys Įrenginių išdėstymas. Pjūvis 7-7, M 1:100	Laida A
23 19	PDV	A. [illegible]	2011.06		
Etapas DP	AB "Šiaulių energija"			Objekto Nr. 50021_100040G2GA-01-DP-ŠT-17A	Lapas 1 / Lapų 1