


ŽEMĖS SKLYPO PLANAS M 1:1000

Sklypo plotas 15644 m²

Kadastro:	vietovė	Toliejų	blokas	sklypas
Žemės sklypo kadastro Nr.	6	2	4	0 0 0 2 0 1 8 7

Savivaldybė	Molėtų r.
Seniūnija	Čiulėnų
Gyvenamoji vietovė	Kulionių k.
Gatvė, namo Nr.	Gilužio g. 2A

Gretimybė	Besiribojančio žemės sklypo kadastro Nr.	Pastabos
1-12		Kelias 6.0m.
12-14		LŽF
14-23	6264/0002:154	(ež. Lenkinis)
23-28	6264/0002:94	
28-31-1	6264/0002:339	

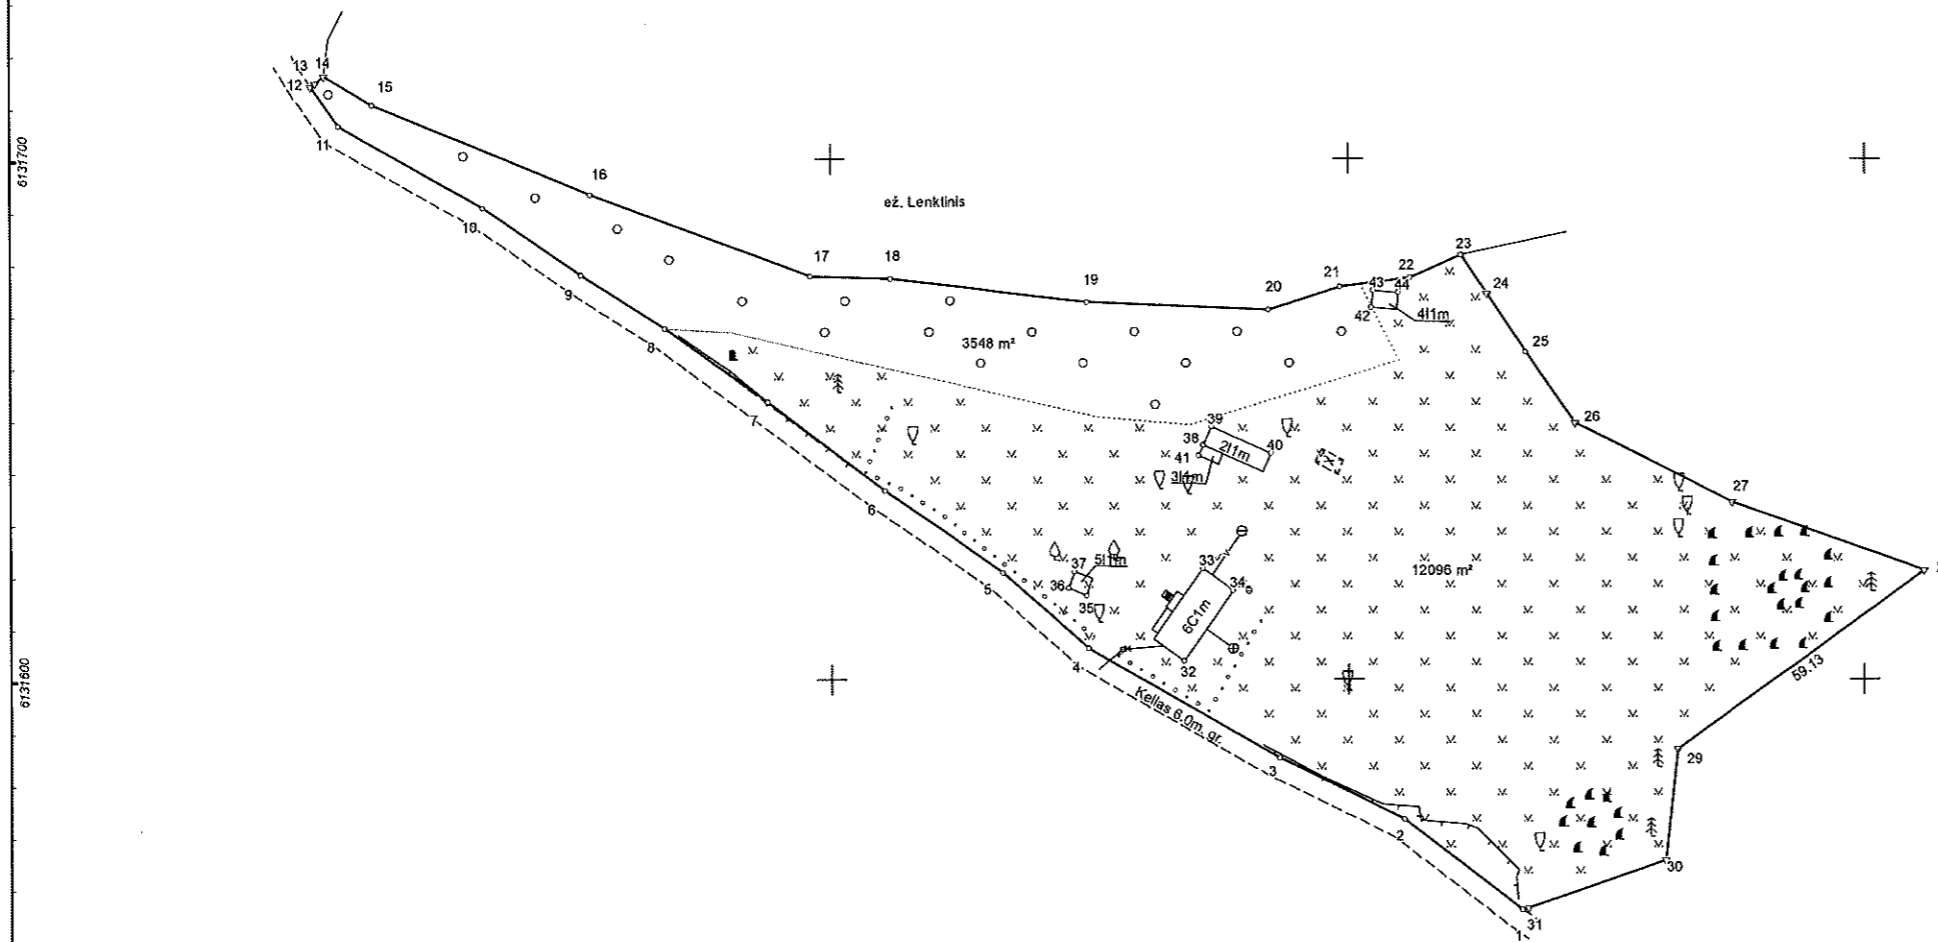

Linijų ilgiai		
1-2	28.69	
2-3	26.70	
3-4	42.70	
4-5	22.11	
5-6	27.68	
6-7	28.42	
7-8	24.27	
8-9	19.29	
9-10	23.00	
10-11	32.09	
11-12	9.37	
12-13	1.10	
13-14	2.19	
14-15	11.05	
15-16	43.61	
16-17	45.33	
17-18	15.51	
18-19	38.31	
19-20	35.33	
20-21	14.32	
21-22	13.69	
22-23	10.70	
23-24	8.96	
24-25	13.50	
25-26	16.49	
26-27	34.05	
27-28	39.66	
28-29	21.46	
29-30	27.87	
30-31	1.24	

Su pagal 2000 m. rugsėjo mėn. 11 d. atliktą žemės sklypo ribų paženklinimą-parodymą parengtame žemės sklypo plane išbraizytomis ribomis ir apskaičiuotu žemės sklypo plotu sutinku:

I. Lietuvos Respublika
(vardas, pavardė) (parašas) (data)

Maitininkas Dainius Žvinklys, Budeikiemo g. 8-83, Klaipėda
info.gprojektai@gmail.com; mob. tel.: +370 623 03383

Pareigos	Parašas	Vardas ir pavardė	Data
Maitininkas		DAINIUS ŽVINKLYS	2025-10-03
Maitininko kvalifikacijos pažymėjimo Nr.: 2M-M-58		GEO OBJEKTO KODAS: 6264-0002-0187	