


KETVIRTAS AUKŠTAS

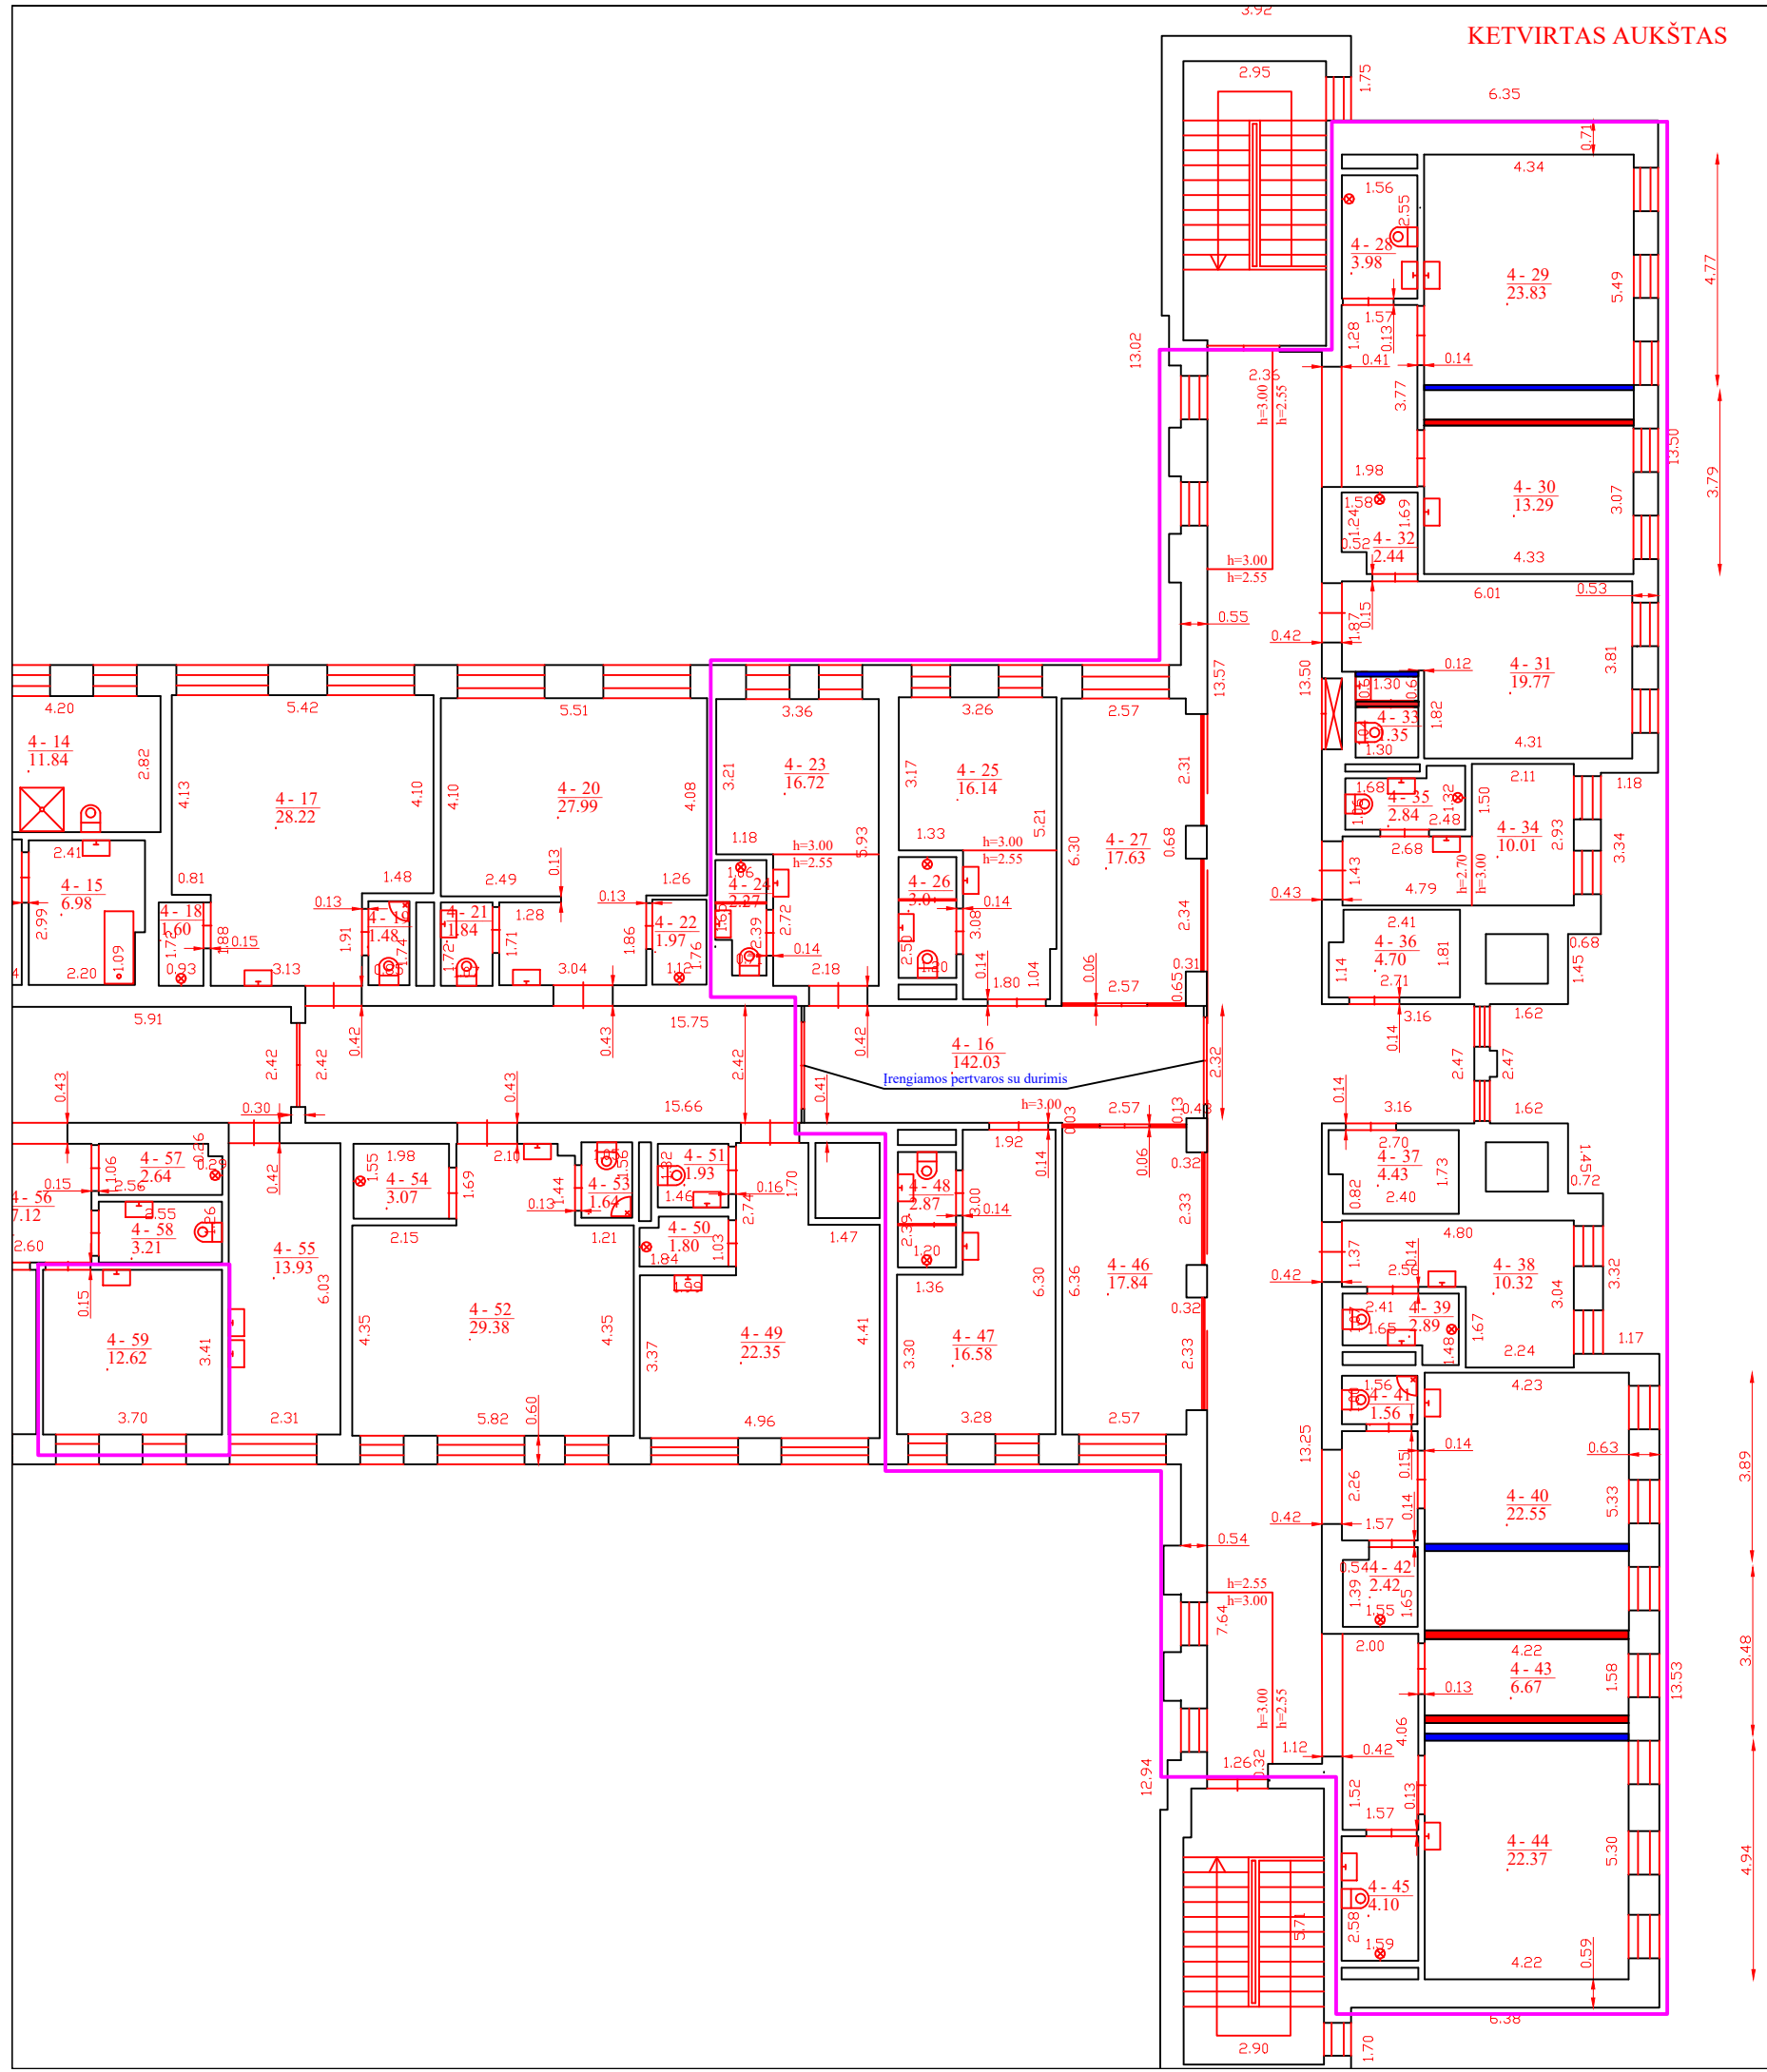

- Darbų vykdymo zona
- Naujos pertvaros
- Griauamos pertvaros