

Statytojas

LIETUVOS KARIUOMENĖ

Užsakovas

INFRASTRUKTŪROS VALDYMO AGENTŪRA

Projekto
pavadinimas

**SANDĖLIAVIMO PASKIRTIES PASTATO,
KAIRIŪKŠČIO G. 14, VILNIUS, REKONSTRAVIMO IR
PASKIRTIES KEITIMO Į SPECIALIOSIOS PASKIRTIES
PASTATĄ, PROJEKTAS**

Statybos adresas

KAIRIŪKŠČIO G. 14, VILNIUS

Statybos rūšis

REKONSTRAVIMAS, PASKIRTIES KEITIMAS

Statinio
kategorija

NEYPATINGAS STATINYS

Statinio
paskirtis

SPECIALIOSIOS PASKIRTIES PASTATAS

Projekto rengimo
etapas

DARBO PROJEKTAS (DP)

Projekto dalis

**SKLYPO SUTVARKYMO (SKLYPO
PLANO)
P/855-DP**

DARBO PROJEKTAS P/855-DP-LAIDA B

Statytojas: Lietuvos kariuomenė

Užsakovas: Infrastruktūros valdymo agentūra

Objektas: pastato – Sandėliavimo paskirties pastato , Kairiūkščio g. 14, Vilniuje, rekonstravimo ir paskirties keitimo į specialiosios paskirties pastatą, projektas

Projektuotojas : UAB „Statinių projektavimo biuras“, J. Zikaro g. 41A, LT-35222, Panevėžys, tel. +370 67177360.

Atsižvelgiant į tai, jog pasikeitė Naudotojo poreikis patikslinta sklypo plano dalis ir patikslinti įrengiamų dangų plotai aplink pastatą, suprojektuotas šaligatvis prie esamo pastato.

DARBO PROJEKTO P/855-DP SUDĖTIS:

1. Bendroji dalis.
2. Sklypo sutvarkymo (sklypo planas).
3. Statinio architektūra.
4. Statinio konstrukcijos.
5. Elektrotechnikos.
6. Elektroninių ryšių (telekomunikacijų).
7. Vandentiekio ir nuotekų šalinimo.
8. Šildymo, vėdinimo ir oro kondicionavimo.
9. Šilumos gamybos.
10. Gaisro aptikimo ir signalizavimo.
11. Procesų valdymo ir automatizavimo.

DARBO PROJEKTO SKLYPO PLANO DALIES
TEKSTINIŲ DOKUMENTŲ IR BRĖŽINIŲ ŽINIARAŠTIS

Dokumento žymuo	Lapų skaičius	Laida	Dokumento pavadinimas	Bylos psl.
Tekstiniai dokumentai				
P/855-DP-SP.MZ	2	B	Medžiagų ir darbų kiekių žiniaraštis	4-5
Brėžiniai				
P/855-DP-SP-1	1	0	Situacijos planas	6
P/855-DP-SP-2	1	B	Sklypo nužymėjimo planas M1:500	7
P/855-DP-SP-3	1	B	Sklypo gerbūvio planas	8
P/855-DP-SP-4	1	B	Sklypo aukščių planas	9
P/855-DP-SP-6	1	0	Pjūvis 1-1	10
P/855-DP-SP-7	1	0	Pjūvis 2-2	11



DARBU IR MEDŽIAGŲ ORENTACINIS KIEKIŲ ŽINIARAŠTIS

Nr.	Darbo pavadinimas		Mato vienetas	Kiekis
1.	PARUOŠIAMIEJI DARBAI (TAKAI, ATGRINDA)			
1.1	Asfalto dangos išardymas		m ²	115
1.2	Augalinio grunto nukasimas 10 cm storio, supilant į sąvartas		m ²	216
1.3	Grunto kasimas dangų loviui įrengti (iki 45 cm gylio)		m ²	216
1.4	Iškasto grunto išvežimas 5 km atstumu		m ³	120
1.5	Dangų lovio dugno išlyginimas ir tankinimas mechanizuotu būdu		m ²	216
2.	PĖSČIŲJŲ TAKŲ IR ATGRINDOS DANGOS KONSTRUKCIJOS ĮRENGIMAS			
2.1	Pagrindo pakėlimas po išardytą dangą		m ³	162.0
2.2	Apsauginio, šalčiui atsparaus pagrindo sluoksnio įrengimas, H-27 cm		m ³ /m ²	80/294
2.3	Sutankintų pagrindų iš skaldos įrengimas H-15 cm		m ³ /m ²	44,1/294
2.4	3 cm storio pasluoksnio iš skaldos įrengimas		m ³ /m ²	9/294
2.5	Betoninės trinkelės 8 cm storio ir jų įrengimas		m ³	294
2.6	Vejos borteliai 80x200 mm ir įrengimas ant betoninio pagrindo		m ²	155
3	PARUOŠIAMIEJI DARBAI (NAUJI DARBAI, NAUJI DARBAI, GATVĖS DANGŲ ĮRENGIMAS)			
3.1	Asfalto dangos išardymas		m ²	129
3.2	Augalinio grunto nukasimas 10 cm storio, supilant į sąvartas		m ³ /m ²	386
3.3	Grunto kasimas dangų loviui įrengti (iki 70 cm gylio)		m ³ /m ²	1286/900
3.4	Iškasto grunto išvežimas 5 km atstumu		m ³	900
3.5	Dangų lovio dugno išlyginimas ir tankinimas mechanizuotu būdu		m ²	1286
3.6	Augalinio grunto paskleidimas mechanizuotu būdu ir apsėjimas žolių sėklomis		m ²	170

Laida	Data	Keitimų pavadinimas (priežastis)				
Įmonė	Pareigos	Vardas, pavardė	Atestato Nr.	Parašas	Data	
	PV	Raimundas Pilkauskas	1856		2024	
	PDV	Voldis Undžėnas	A101		2024	

Nr.	Darbų pavadinimas		Mato vienetas	Kiekis
4.	GATVĖS DANGOS IŠ ASFALTO ĮRENGIMAS (NAUJI DARBAI)			
4.1	Apsauginio, šalčiui atsparaus pagrindo sluoksnio įrengimas, H-38 cm		m ³ /m ²	490/ 1286
4.2	Sutankintų pagrindų iš skaldos įrengimas H-20 cm		m ³ /m ²	257/ 1286
4.3	Asfalto apatinio (pagrindo) sluoksnio iš AC 22 PN H-8 cm įrengimas		m ²	1286
4.4	Asfalto viršutinio sluoksnio AC 11 VN H-4 cm įrengimas		m ²	1286
4.5	Gatvės bortai 150x300 mm ir įrengimas ant betoninio pagrindo		m	276
4.6	Įleisti gatvės bortai 150x300 mm ir įrengimas ant betoninio pagrindo		m	32
5.	PARUOŠIAMIEJI DARBAI (NAUJI DARBAI, PRIE SANDĖLIO TAKAI)			
5.1	Grunto kasimas dangų loviui įrengti (iki 45 cm gylio)		m ³ /m ²	162.0
5.2	Iškasto grunto išvežimas 5 km atstumu		m ³	34
5.3	Dangų lovio dugno išlyginimas ir tankinimas mechanizuotu būdu		m ²	75
6	PĖSČIŲJŲ TAKŲ IR ATGRINDOS DANGOS KONSTRUKCIJOS ĮRENGIMAS (NAUJI DARBAI, PRIE SANDĖLIO TAKAI)			
6.1	Apsauginio, šalčiui atsparaus pagrindo sluoksnio įrengimas, H-27 cm		m ³ /m ²	20,25/ 75
6.2	Sutankintų pagrindų iš skaldos įrengimas H-15 cm		m ³ /m ²	11,25/ 75
6.3	3 cm storio pasluoksnio iš skaldos įrengimas		m ³ /m ²	2,5/75
6.4	Betoninės trinkelės 8 cm storio ir jų įrengimas		m ²	75
6.5	Pamato hidroizolacija drenažine membrana		m ²	50



Nr.	Darbų pavadinimas		Mato vienetas	Kiekis
7.	BAIGIAMIEJI DARBAI			
7.1	Augalinio dirvožemio paskleidimas 10 cm sluoksniu		m ²	405
7.2	Vejos apsėjimas rankiniu būdu		m ²	405

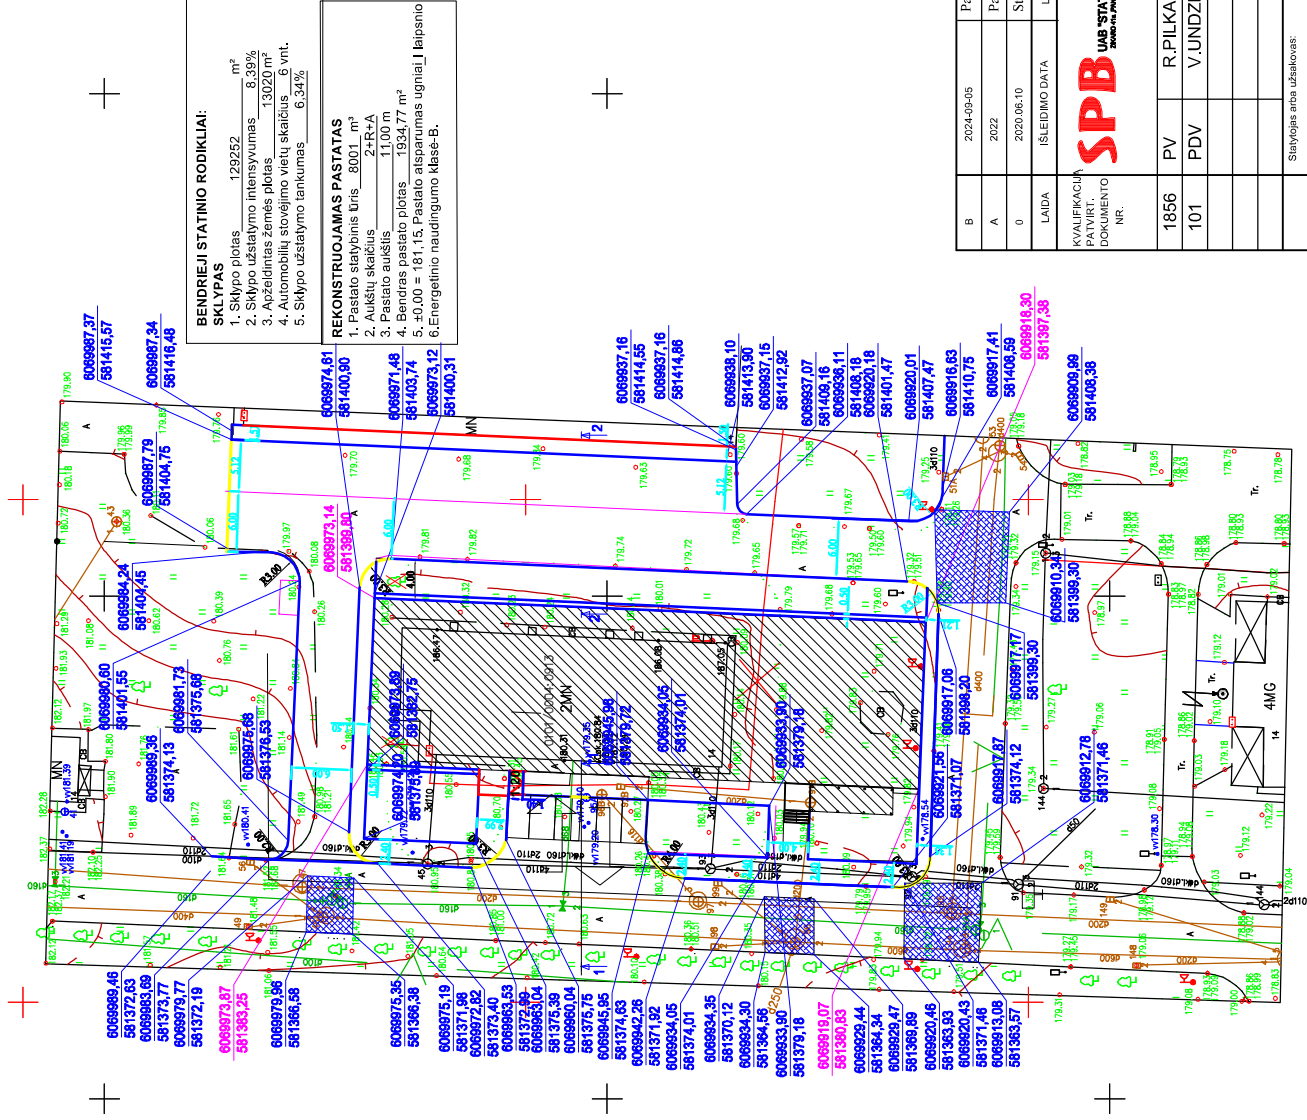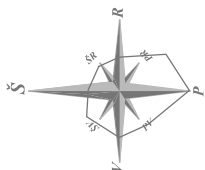

BENDRIEJI STATINIO RODIKLIAI:	
SKLYPAS	129252 m ²
1. Sklypo plotas	129252 m ²
2. Sklypo užstatymo intensyvumas	8,39%
3. Atželdintas žemės plotas	13020 m ²
4. Automobilų stovėjimo vietų skaičius	6 vnt.
5. Sklypo užstatymo tankumas	6,34‰

REKONSTRUOJAMAS PASTATAS	
1. Pastato statybinis tūris	8001 m ³
2. Aukštų skaičius	2+R+A
3. Pastato aukštis	11,00 m
4. Bendras pastato plotas	1924,77 m ²
5. ±0,00 = 181,15. Pastato atsparumas ugniai	I laipsnio
6. Energetinio naudingumo klasė-B.	

B	2024-09-05	Padidėjo asfalto ir trinkelų dangų plotai
A	2022	Parkimta takų padėtis
0	2020.06.10	Statybos darbus
LAIDA		
IŠLEIDIMO DATA		
LAIDOS STATUSAS: KEITIMO PRIEŽASTIS (JEI TAIKOMA)		
STATINIO PROJEKTO PAVADINIMAS		
Sąsilaikymo pastatų, Karaliūko g. 14, Vilnius, rekonstravimo ir paskirties keitimo į specialiosios paskirties pastatą, projektas		
STATINIO NUMERIS IR PAVADINIMAS		
Statinio numeris plane 01		
DOKUMENTO PAVADINIMAS		
SKLYPO NUŽYMĖJIMO PLANAS		
M1:500		
DOKUMENTO ŽYMIO		
Lietuvos Kariuomenė		
P0855-DP-SP-2		
1		
1		

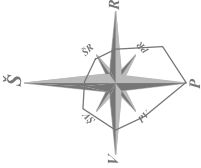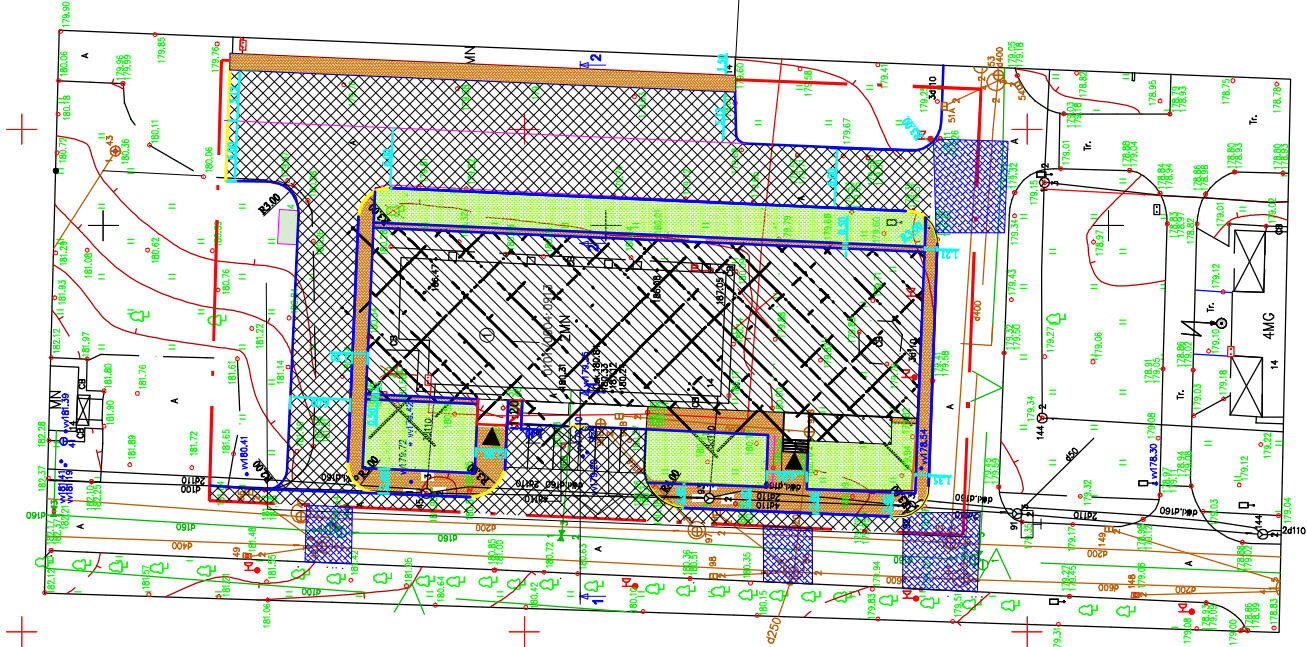


BENDRIEJI STATINIO RODIKLIAI:	
SKLYPAS	
1. Sklypo plotas	129252 m ²
2. Sklypo užstatymo intensyvumas	6.39%
3. Apželdintas žemės plotas	13020 m ²
4. Automobilų stovėjimo vietų skaičius	6 vnt.
5. Sklypo užstatymo lankumas	6.34%

REKONSTRUOJAMAS PASTATAS	
1. Pastato stebėjimo tūris	8001 m ³
2. Aukštų skaičius	2-F+4
3. Pastato aukštis	1100 m
4. Bortų ir pastato plotas	1394.77 m ²
5. 40.00 = 181.15 Pastato atsparumas ugniai I laipsnio	
6. Energetinio naudingumo klase-B.	


SUTARTINIAI ŽYMĖJIMAI	
▲	Įėjimas į pastatą
▴	Statybos riba
▤	Projektuojama veja-386m ²
▥	Rekonstruojamas pastatas
▧	Sutvirtinta danga-trinkelės-369m ²
▨	Vietla automobilui (4,35x2.5m)
▩	Kertami medžiai
▪	Šaligatvio bortai-148m
▬	Kelio bortai-276 m
▮	Ardoma asfalto danga-244m ²
▯	Atsiatoma asfalto danga-1110 m ²
▰	Ileistas kelo bortas-32 m
▱	Dangos atstatymas dėl L1 ir F1-176.3m ²

B	2024-05-05	Padidėjo asfalto ir trinkelė dangų plotai
A	2022	Patikslinta takų padėtis
0	2020.05.10	Statybos darbas
LAIŠA	ISLEIDIMO DATA	LAIŠOS STATUSAS „KETIMO PREŽASTIS (JEI TIKOMA)“
QUALIFIKACIJA PATVIRTINTAS DOKUMENTO NR.	STATINIO PROJEKTO PAVADINIMAS SPB UAB "STATINIŲ PROJEKAVIMO BIURAS" 2000-00 PAVILKŲ KIL. 14. VILNIUS SANDĖLIAVIMO PASKIRTIES PASTATO, KANALIZACIJOS, VILNIUS, REKONSTRAVIMO IR PASKIRTIES KILIMO J. SPECIALIOSIOS PASKIRTIES PASTATAI, PROJEKTAS	
1856	PV	R.PILKAUSKAS
101	PDV	V.UNDZENAS
LT	Lietuvos Kariuomenė	
	Statybos arba užsakovs:	
	DOKUMENTO PAVADINIMAS SKLYPO GERBŪVIO PLANAS M1:500	
	DOKUMENTO ŽYMŲ	
	P/0855-DP-SP-3	
	1	
	1	

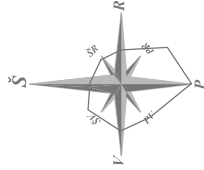


BENDRIJŲ STATINIO RODIKLIAI:	
SKLYPAS	129252 m ²
1. Sklypo plotas	129252 m ²
2. Sklypo užstatymo intensyvumas	8,39%
3. Apželdinimas žemės plotas	13020 m ²
4. Automobilų stovėjimo vietų skaičius	6 vnt.
5. Sklypo užstatymo tankumas	6,34%

REKONSTRUOJAMAS PASTATAS	
1. Pastato statybinis tūris	8001 m ³
2. Aukštų skaičius	2+R+A
3. Pastato aukštis	11,00 m
4. Bendras pastato plotas	1934,77 m ²
5. ±0,00 = 181,15. Pastato atsparumas ugniai	I laipsnio
6. Energetinio naudingumo klasė-B.	

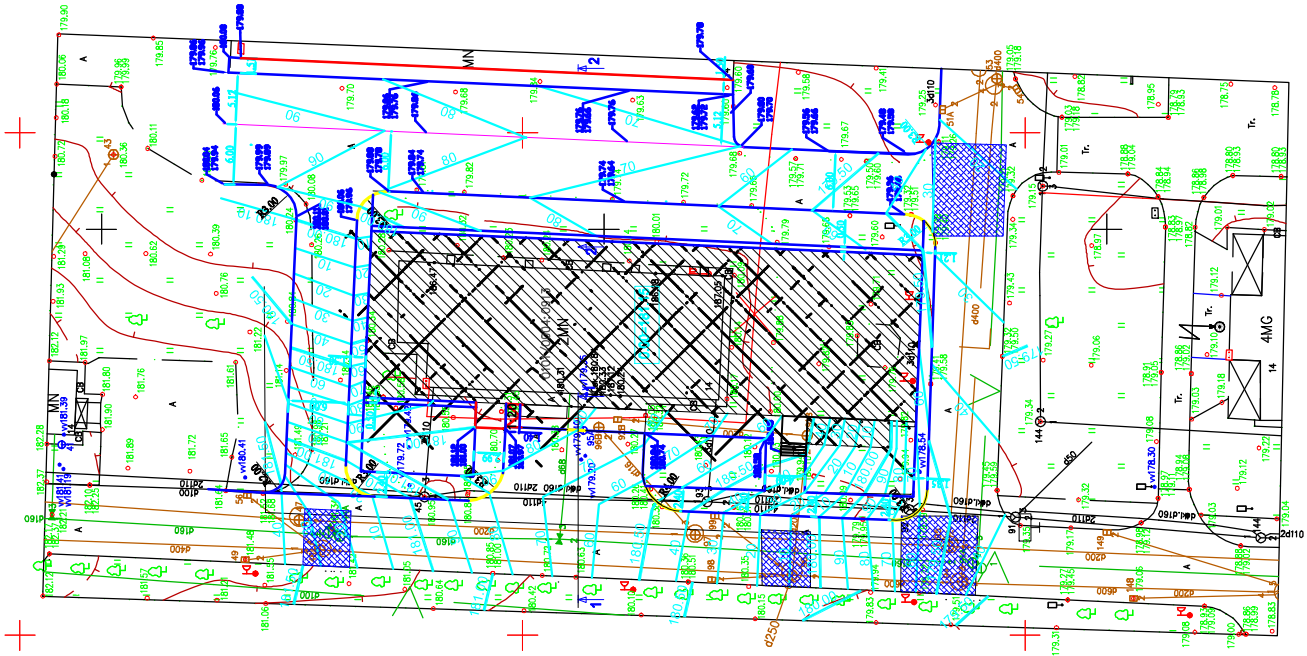


B	2024-09-05	Padidėjo asfalto ir trinkelėlių dangų plotai
A	2022	Patikslinta takų padėtis
0	2020.06.10	Statybos darbai
LAIDA	ISLEIDIMO DATA	LAIDOS STATUSAS „KEITIMO PRIEŽASTIS (JET TAKOMA)“
KVALIFIKACIJA DOKUMENTO NR.		
SPB UAB "STATINIŲ PROJEKAVIMO BIURAS" STATINIŲ PROJEKTO PAVADINIMAS		
Sandėliavimo pastatų rekonstravimo ir paskirties keitimo į specialiosios paskirties pastatą projektas		
STATINIO NUMERIS IR PAVADINIMAS		
Statinio numeris plane 01		
1856	PV	R.PILKAUSKAS
101	PDV	V.UINDŽENAS
DOKUMENTO PAVADINIMAS		
SKLYPO AUKŠČIŲ PLANAS		
DOKUMENTO ŽYMIO		
M1-500		
Lietuvos Kariuomenė		
LT	P/0855-TP-SP-4	
LAPAS		1
LAPŲ		1

SKERSINIS PROFILIS PJŪVIS 1-1

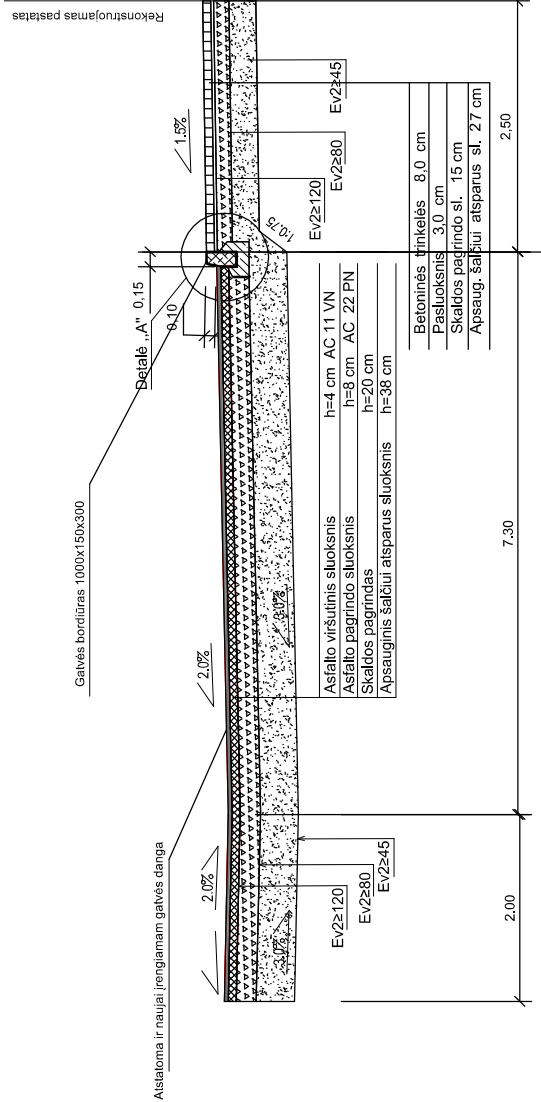


Detalė „A“

Gatvės bordiūras 1000 x 150 x 300
ant betono markės c16/20

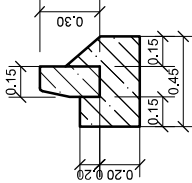


	</
--	--	----

SKERSINIS PROFILIS PJŪVIS 2-2

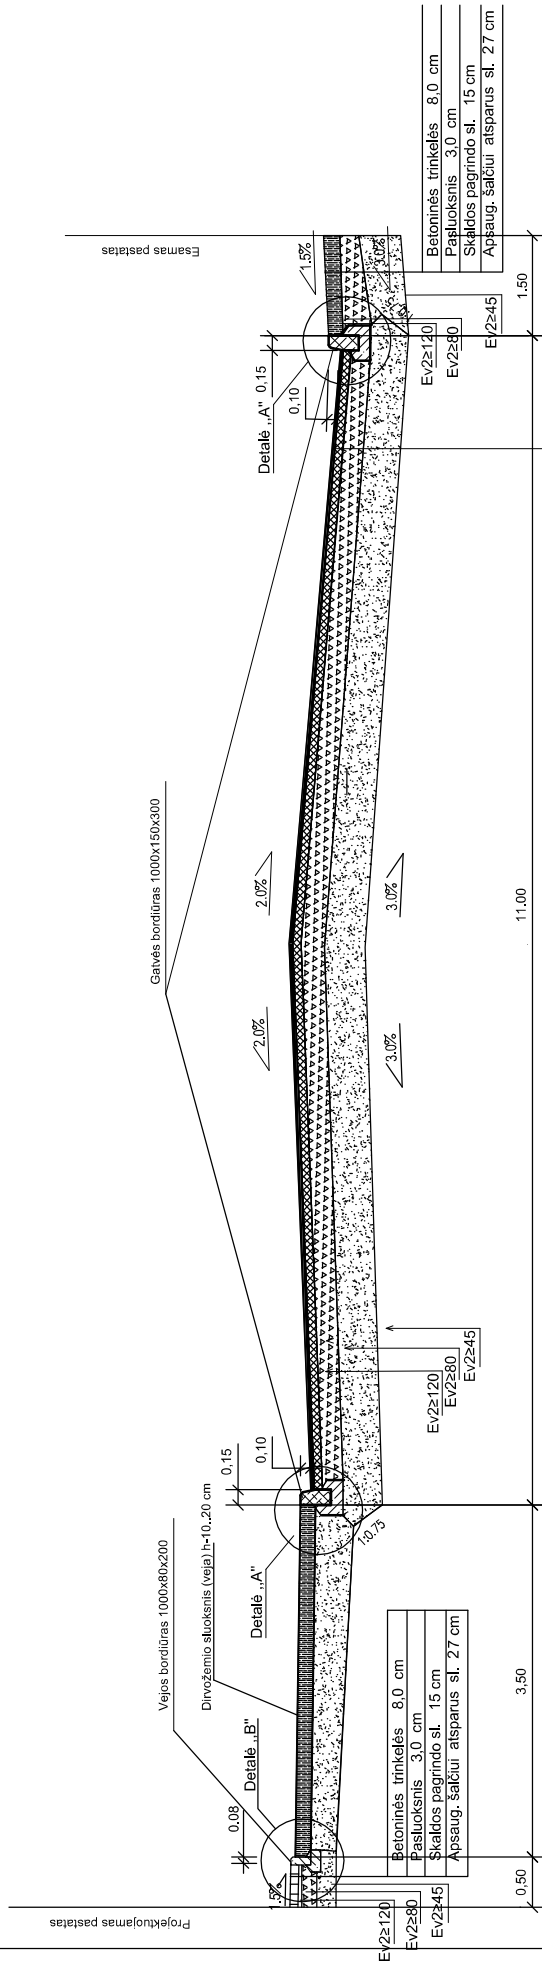


Detalé „A”

Gatvės bordiūras 1000 x 150 x 300
ant betono markės c16\20

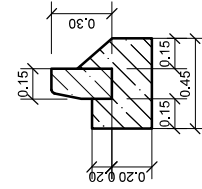

Detalé „B”

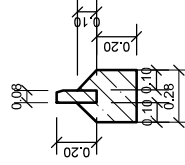

Asfalta viršutinis sluoksnis	h=4 cm	AC 11 VN
Asfalta pagrindo sluoksnis	h=8 cm	AC 22 PN
Skaldos pagrindas	h=20 cm	
Opsauginis šaltūni atsparus sluoksnis	h=38 cm	

[illegible]